

LEGENDA:

AUTOBUSOVÝ PŘÍSTŘEŠEK - 5,58/1,855 m, V= 2,550 m  
+ základové pásy

NOVÉ ZPEVNĚNÉ PLOCHY ZE ZÁMKOVÉ DLAŽBY  
- CHODNÍKOVÁ PLOCHA (PŘÍRODNÍ ŠEDÁ DLAŽBA) - 32,1 m²  
- SIGNÍLNÍ PÁS (RELIEFNÍ ČERNÁ DLAŽBA) - 2 m²  
- KONTRASTNÍ PÁS (ČERVENÁ DLAŽBA) - 6 m²

OPRAVA ZATRAVNĚNÍ V DOTČENÉM OKOLÍ STAVBY  
- VÝMĚRA - 13 m²

STÁVAJÍCÍ ZPEVNĚNÁ CHODNÍKOVÁ PLOCHA  
- asfaltový povrch

STÁVAJÍCÍ OKOLNÍ OBJEKTY


STÁVAJÍCÍ OPOCENÍ AREÁLU DONGWON CZ, S.R.O.

KATASTRÁLNÍ MAPA

OBVOD ÚZEMÍ DOTČENÉHO STAVBOU

SÍTĚ TECHNICKÉ INFRASTRUKTURY:

- VODOVOD - Třínecké železářny a.s.
- PLYNOVOD STL - Třínecké železářny a.s.
- HORKOVOD PODZEMNÍ - Energetika Třinec a.s.
- KANALIZACE JEDNOTNÁ - Smlvak a.s.- včetně ochranného pásma 3,5 m
- PODZEMNÍ VEDENÍ VĚŘEJNÉHO OSVĚTLENÍ - ELTOD0 a.s. - včetně ochranného pásma 1,0 m

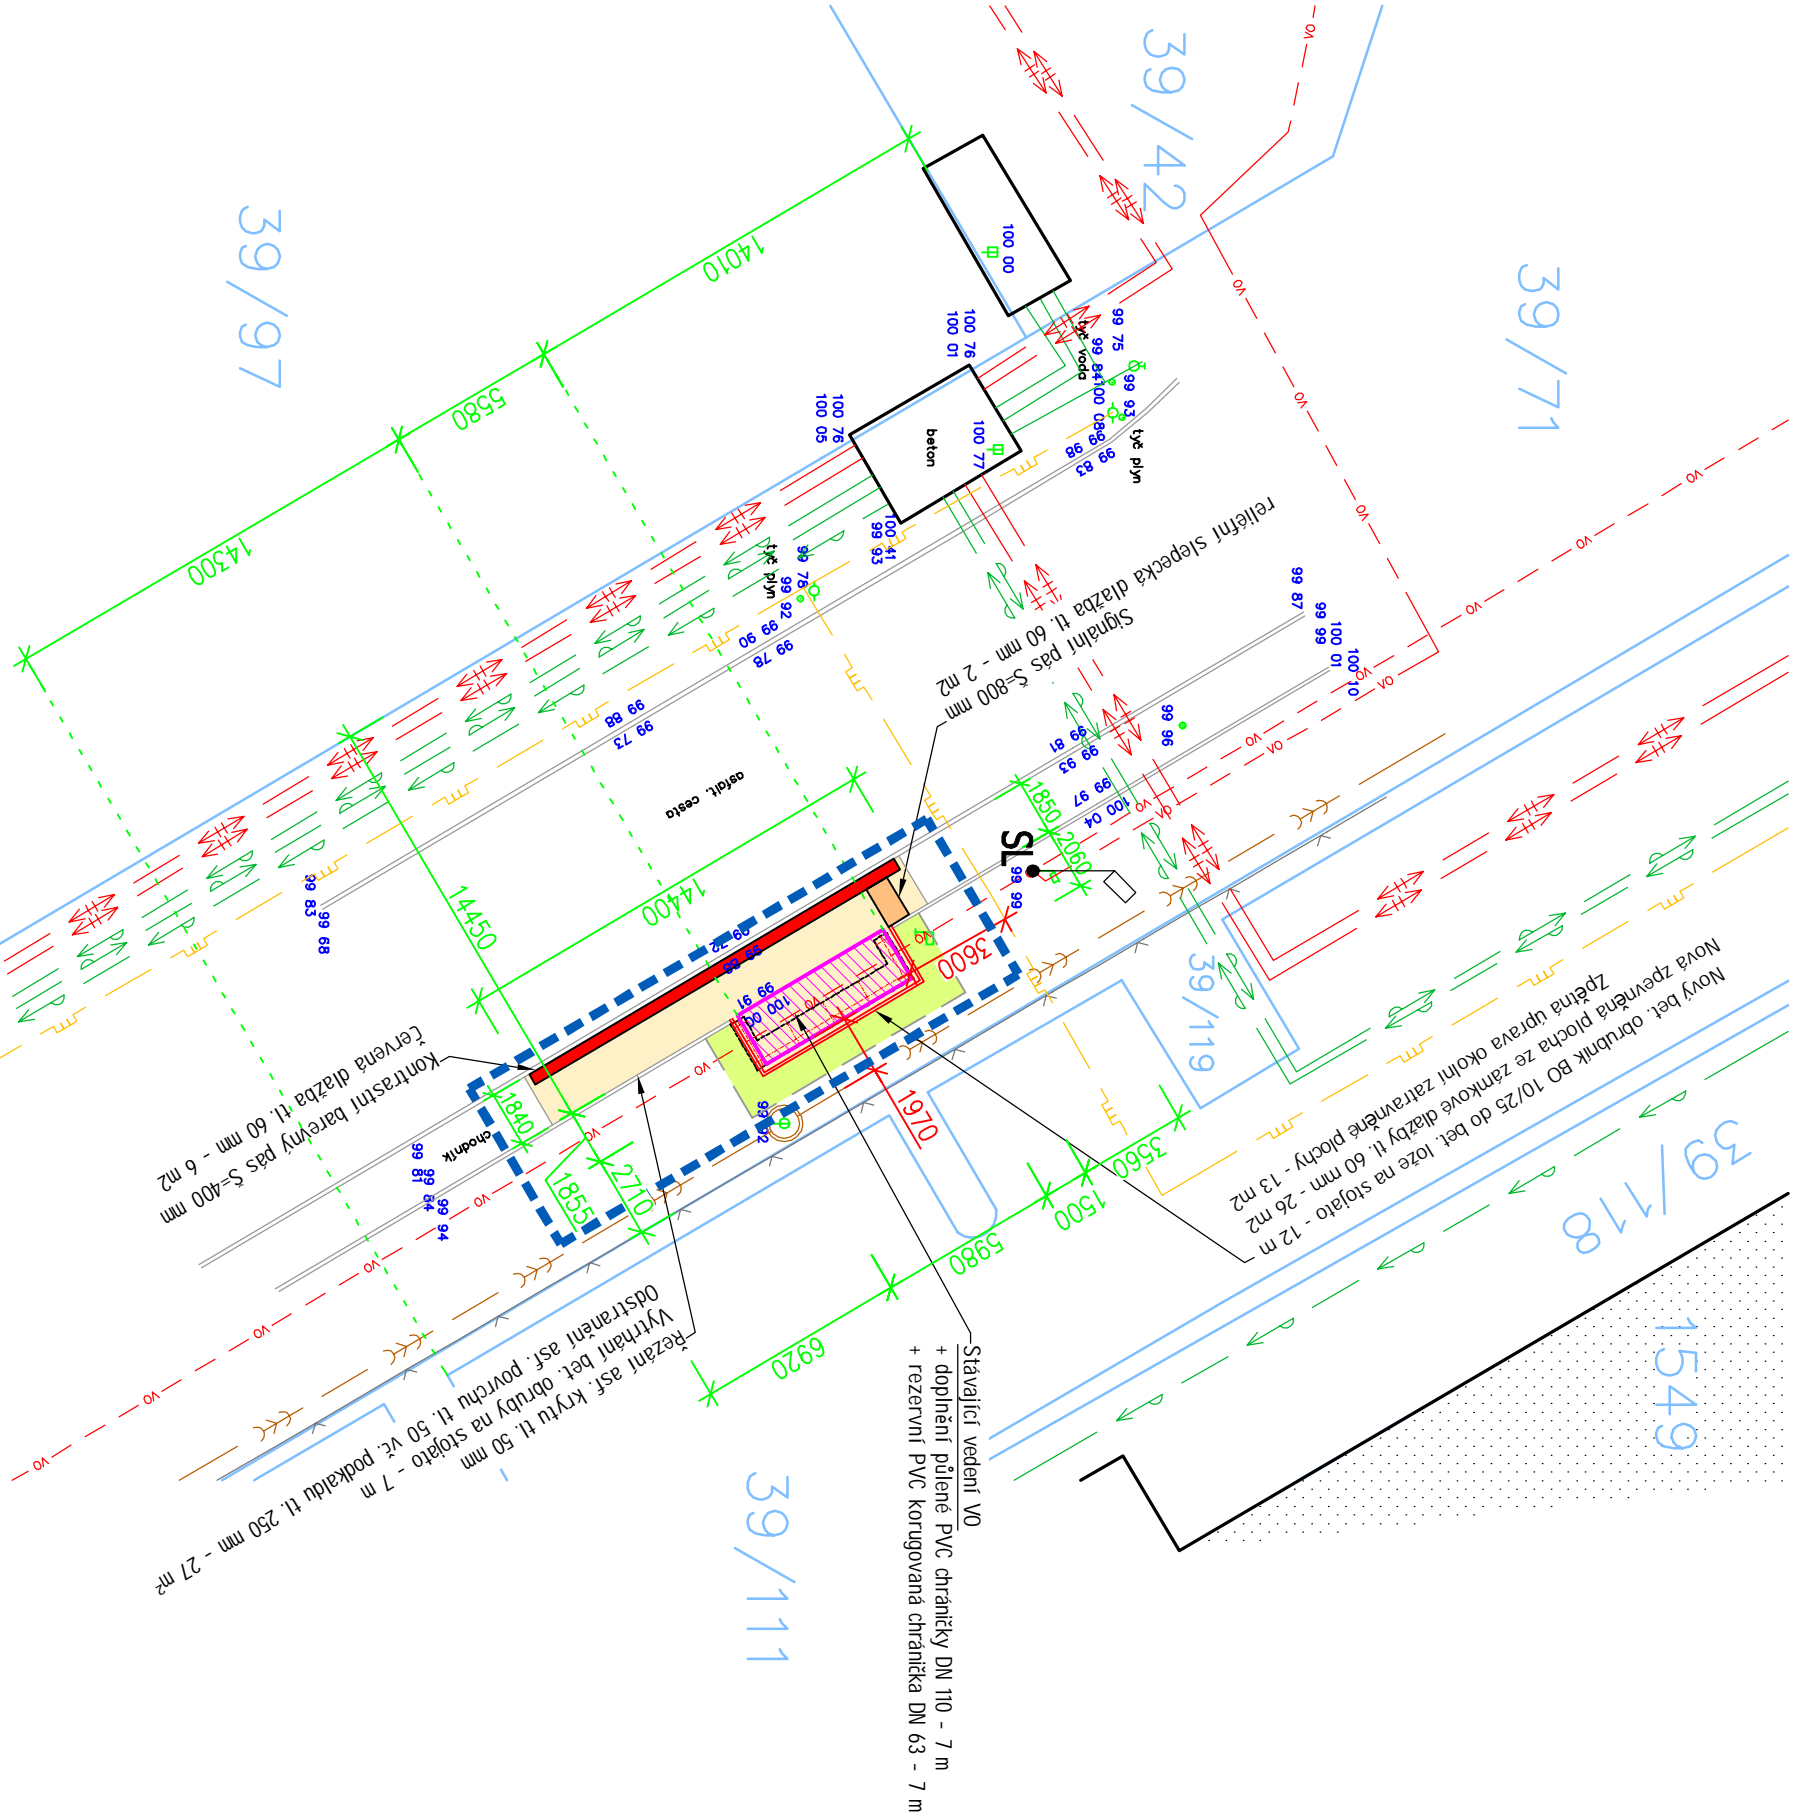

±0,000 = 298,60 m n.m. - zpevněná chodníková plocha

Investor :		Projektční kancelář LAY-OUT	
Místo stavby :		nam. Svobody 527, 739 61 Třinec	
Místo stavby :		mobil: +420 776 213 159 / cleslar@lay-out.cz	
Místo stavby :		parc.č. 39/71,	
Název stavby :		Datum vypracování :	
Příštěšek autobusové zastávky – PZ Konečná		04/2024	
Měřítko :		Stupeň dokumentace :	
1:250		DPS	
Číslo výkresu :		Číslo zakázky :	
C.03		L2024-29	
KOORDINAČNÍ SITUAČNÍ VÝKRES		Měřítko :	
		1:250	