
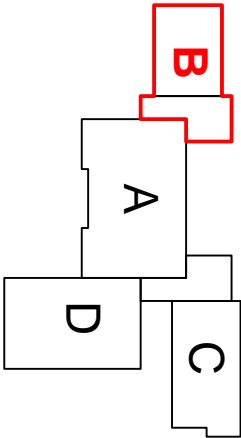
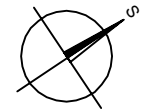


TABULKA MÍSTNOSTÍ - BLOK B 3.NP				
OZN.	ÚČEL MÍSTNOSTI	PLOCHA (m2)	PODLAHA	POZNÁMKA
B 301	CHODBA	74,31	PVC + KERAM . SOKL 200	---
B 302	UČEBNA	12,82	PVC + KERAM . SOKL 200	---
			UČEBNY	3 190
				3 300

LEGENDA:

VÝPLNĚ OTVORŮ URČENÉ K VÝMĚNĚ

- LEGENDA MATERIÁLŮ:
- STÁVAJÍCÍ ŽELEZOBETONOVÉ OBVODOVÉ ZDI
 - VNITŘNÍ ZDIVO
 - ŽELEZOBETON

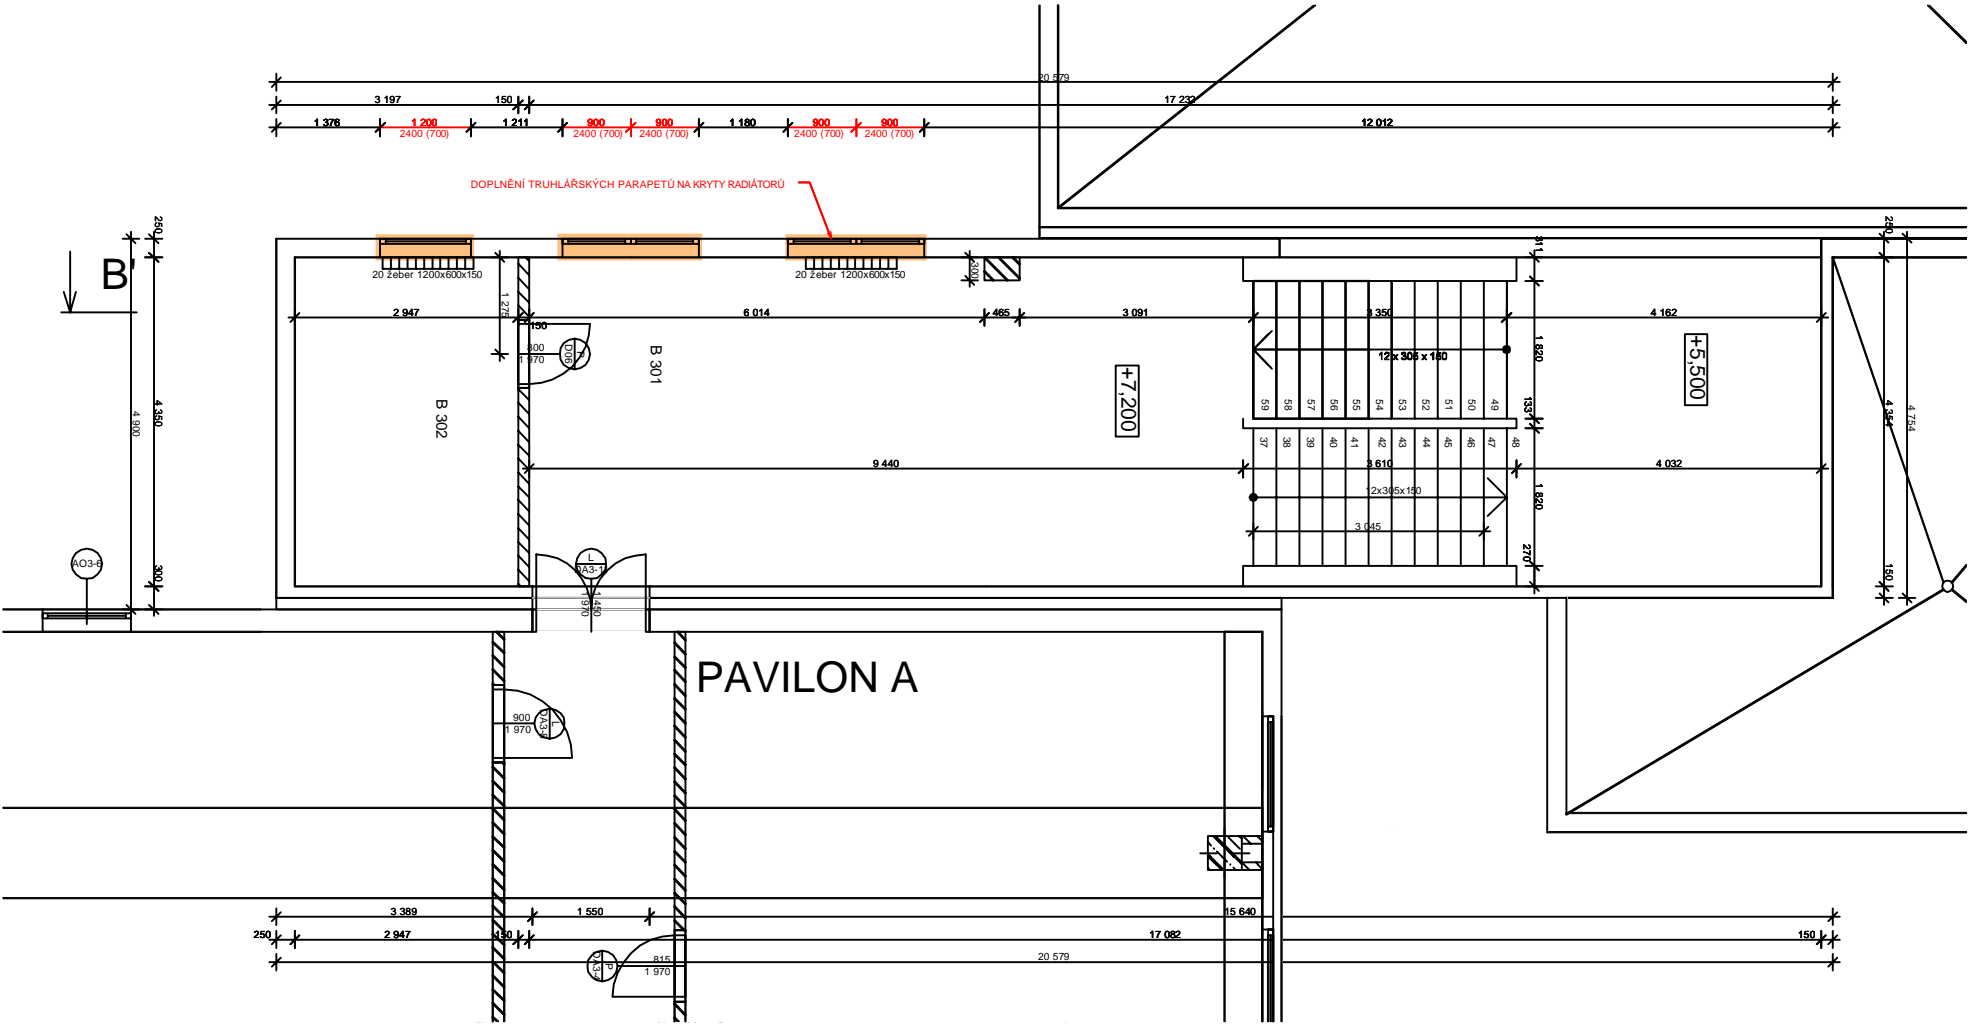

NAZEV STAVBY: Pasport objektu – ZŠ a MŠ, Třinec, Kaštanová 412, příspěvková organizace		DATUM: 10./2016	
INVESTOR: Město Třinec, Jablunkovská 160, 739 61 Třinec		FORMÁT: 350x297	
OBC: Třinec		K.Ú.: Dolní Lišná 771091	
HL. PROJEKTANT: Ing. arch. Marek Pyšný		KONTAKT: Ing. arch. Marek Pyšný	
KRESLIL: Bc. Jiří Lepík		KONTROLAVAL: Ing. arch. Marek Pyšný	
STUPEŇ: Pasport objektu		AUTORIZACE: Měřítko: 1:100	
NAZEV VYKRESU: BLOK B 3.NP		VÝKRES Č.: 08	