


ULOŽENÍ POTRUBÍ DEŠŤOVÉ KANALIZACE KG-SYSTÉM PVC SN4 DN 125

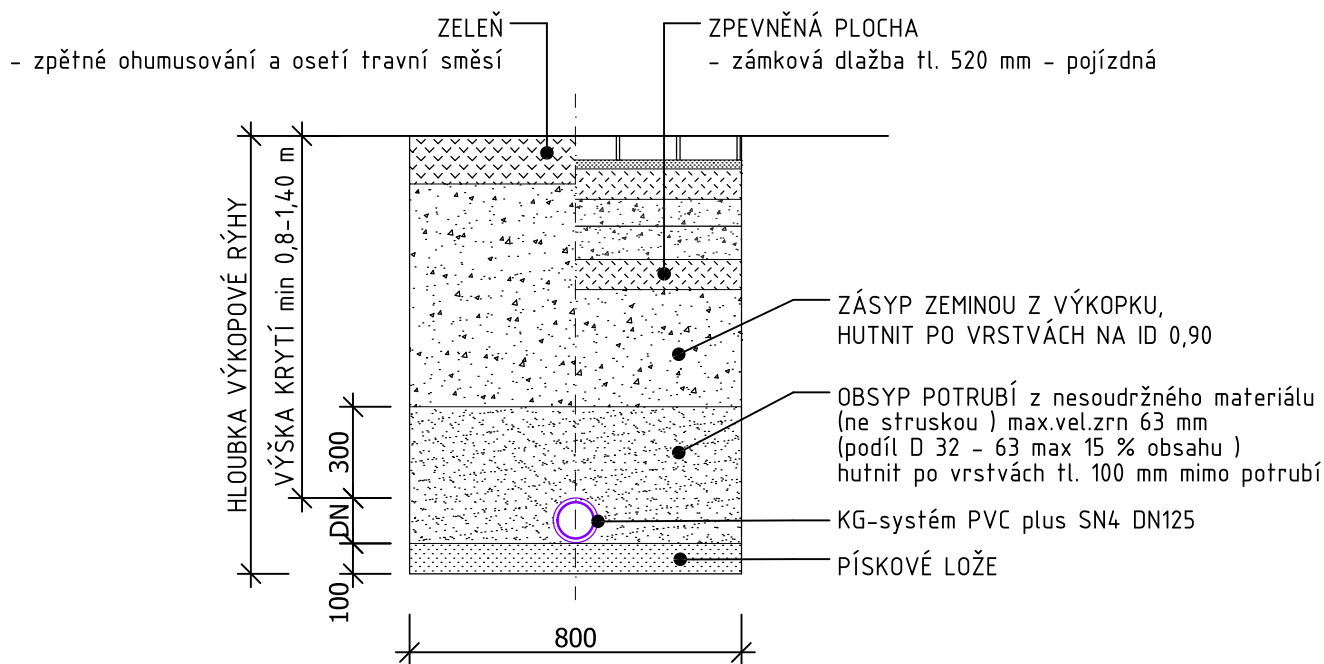

OD HLOUBKY VÝKOPU 1,2 m BUDE RÝHA PAŽENÁ

POZNÁMKA

- V KOMUNIKACI BUDE ZÁSYP HUTNĚN NA ID 0,9 (AKTIVNÍ ZÓNA Edef 80 MPa)
- ÚNOSNOST PODLOŽÍ POD KOBERCEM KOMUNIKACE 45 MPa
- METODA MĚŘENÍ HUTNĚNÍ - DYNAMICKÁ ZKOUŠKA DESKOU VE VÝKOPU A STATICKÁ ZKOUŠKA DESKOU NA PLÁNÍ
- PARAMETR D(%) PRO JEMNOZRNNÉ ZEMINY 95 %
- KANALIZAČNÍ POTRUBÍ UKLÁDAT V SOULADU S TECHNOLOGICKÝMI PRAVIDLY VÝROBCE (WAVIN)

±0,000 = podlaha 1. NP

| | | |
|---|---|----------|
| Investor : STATUTÁRNÍ MĚSTO TŘINEC JABLUNKOVSKÁ 160, 739 61 TŘINEC | Projekční kancelář LAY-OUT nám. Svobody 527, 739 61 Třinec mobil: +420 776 213 159 / cieslar@lay-out.cz | |
| Místo stavby : Obec TŘINEC k.ú. LYŽBICE p.č. 443/2, 443/4 | Datum vypracování : | 04/2024 |
| Název stavby : ZŠ D. a E. Zátokových, Třinec - REKONSTRUKCE STŘECHY - MALÁ TĚLOCVIČNA | Stupeň dokumentace : | DPS |
| | Číslo zakázky : | L2024-01 |
| | Měřítko : | 1:25 |
| Výkres : ULOŽENÍ POTRUBÍ | Číslo výkresu : D.1.4.04 | |