




POHLED ČELNÍ

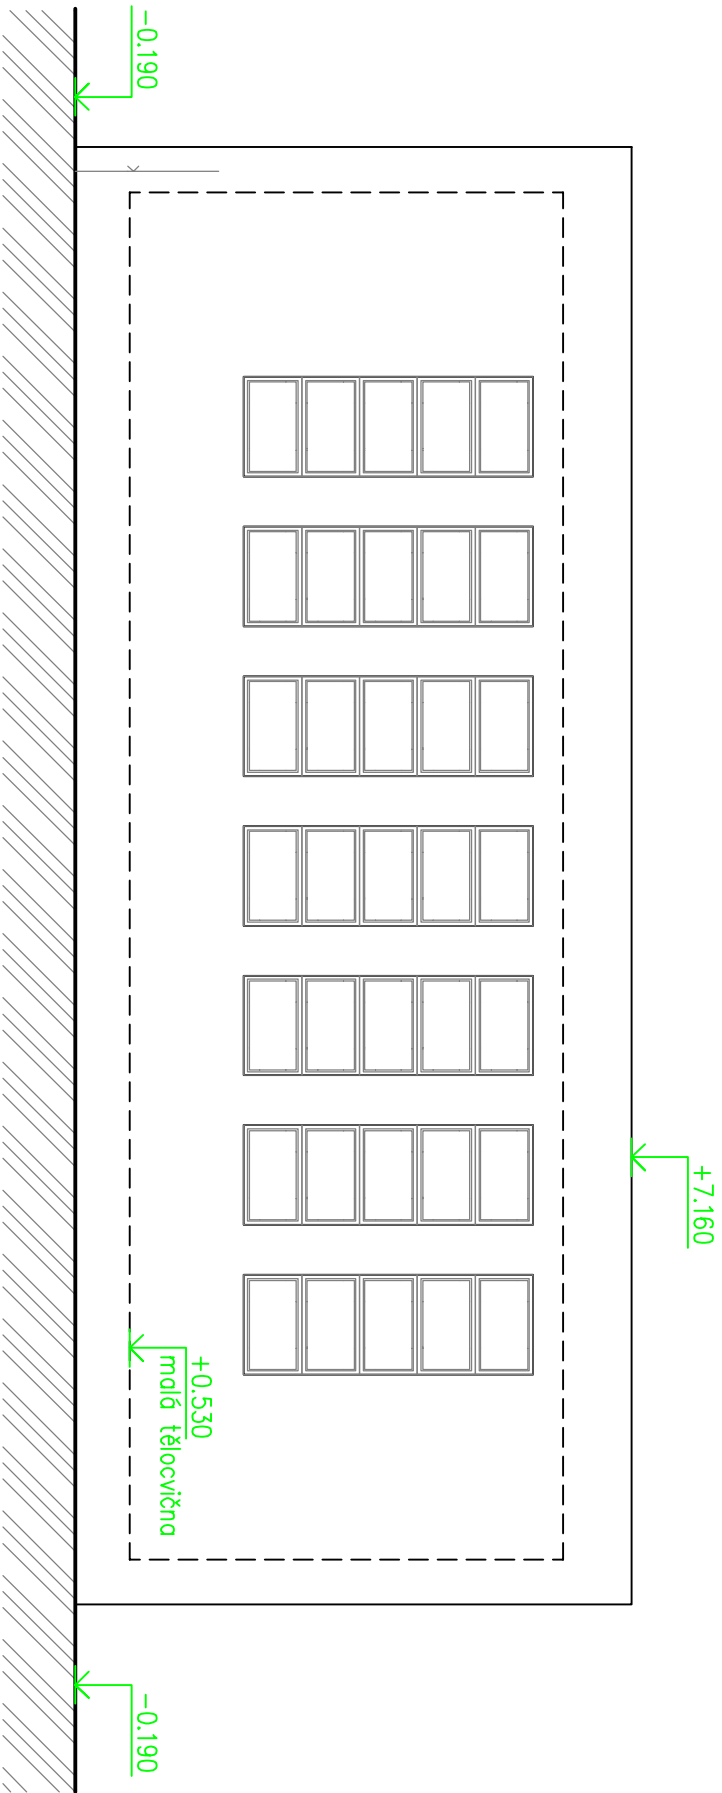


POHLED ZADNÍ

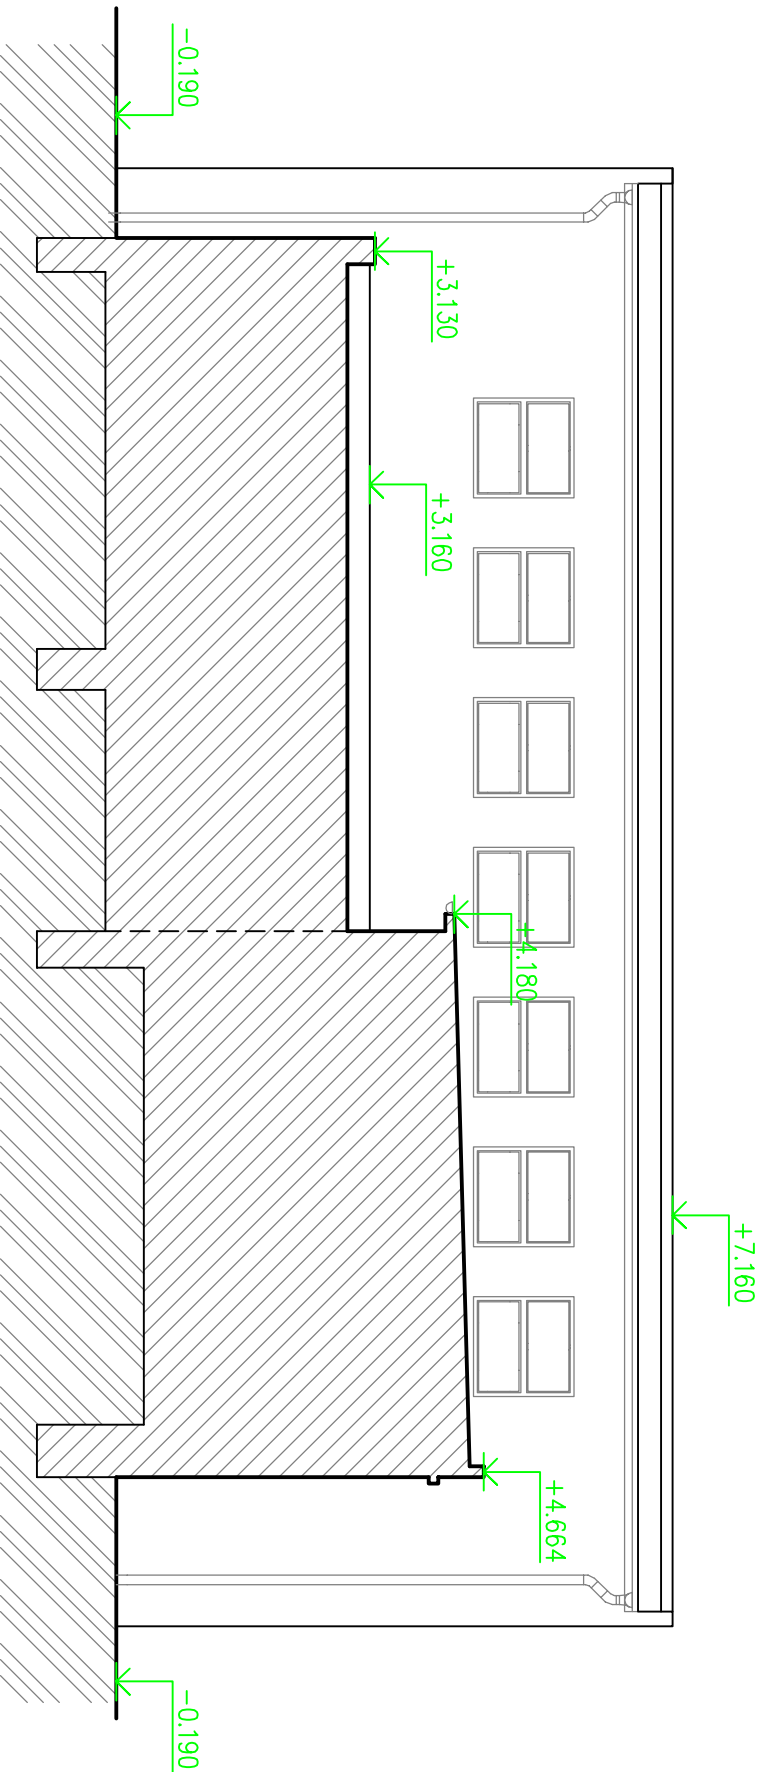


POHLED LEVÝ

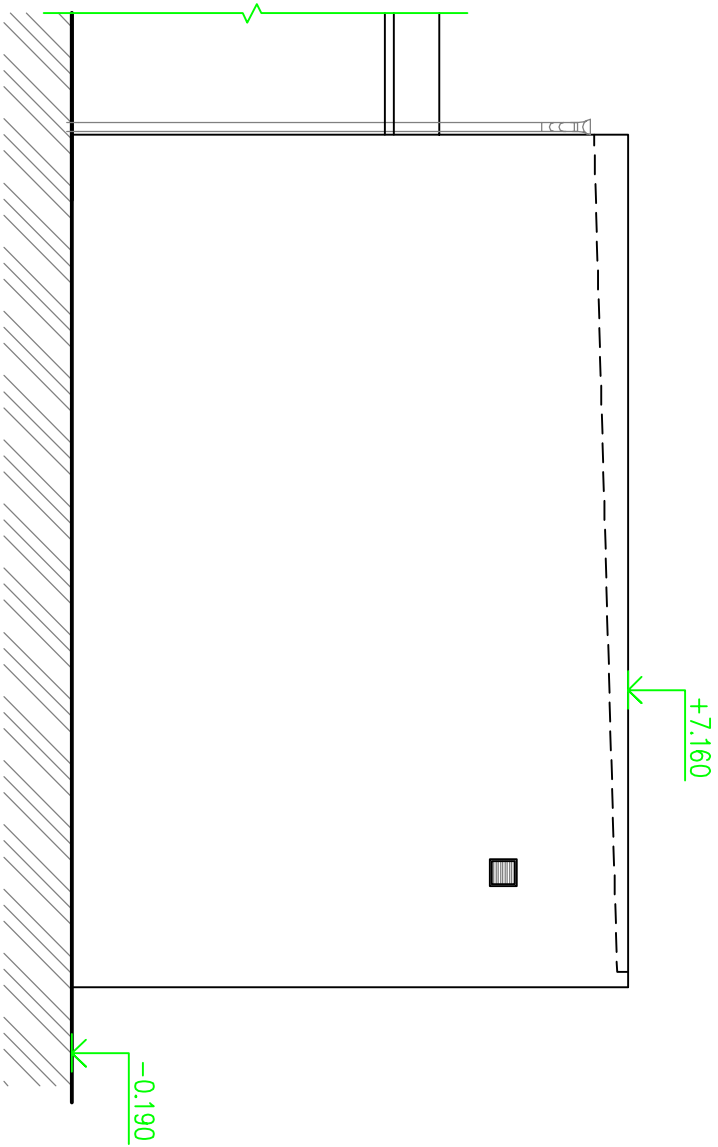

POHLED PRAVÝ

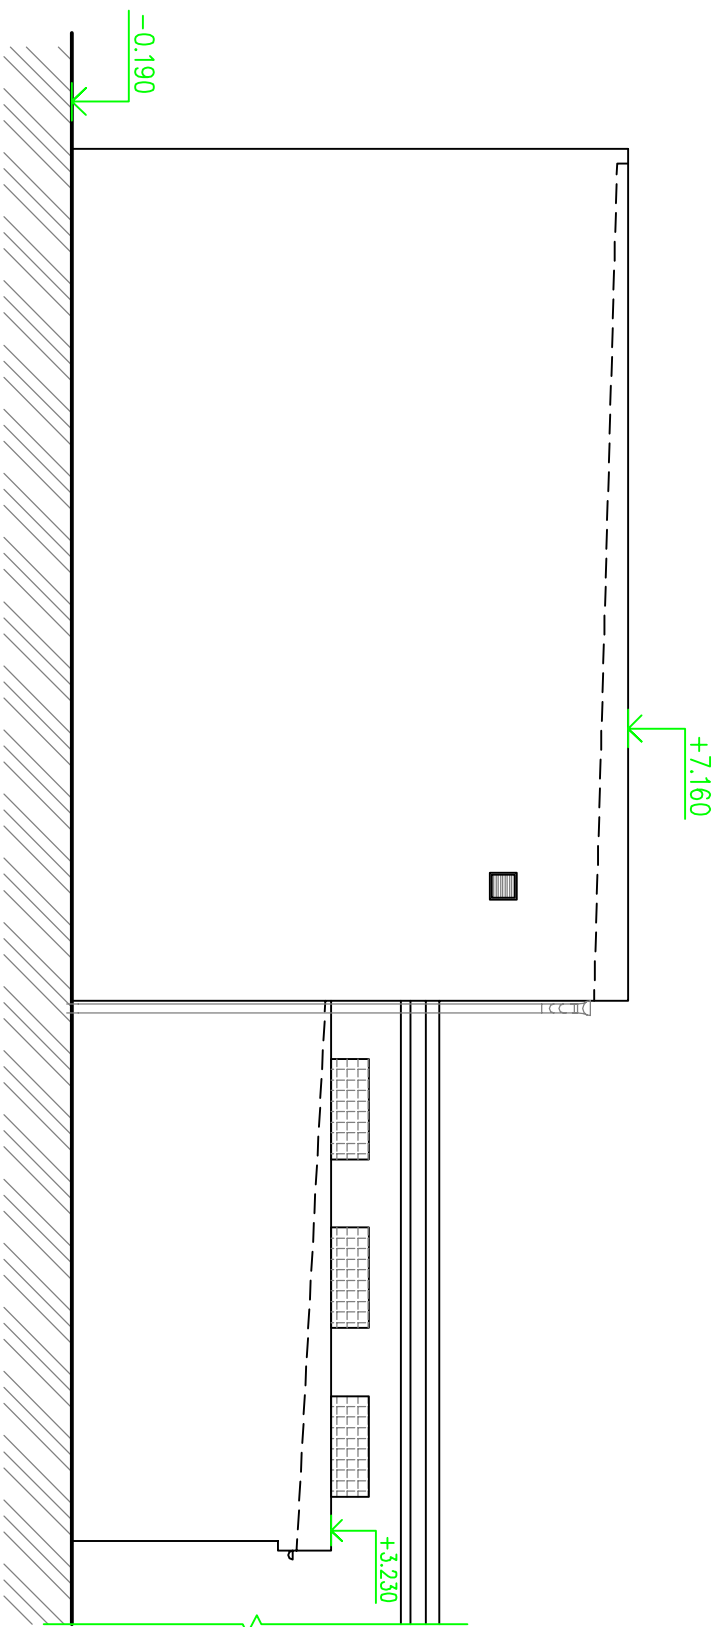

SCHEMA ŠKOLNÍCH PAVILONŮ

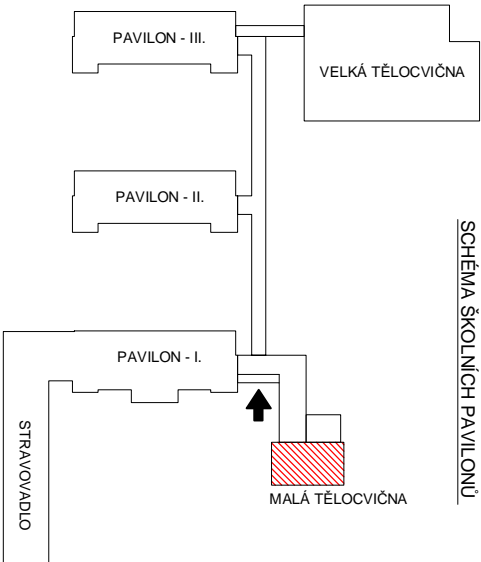

±0,000 = 320,13 m n.m. podlaha 1. NP (Hlavní vstůp ZŠ)

Investor :		Projektní kancelář	
Místo stavby :		Lay-out	
Místo stavby :		nam. Svoobody 527, 739 61 Třinec	
Místo stavby :		mobile +420 776 213 159 / cielar@lay-out.cz	
Místo stavby :		parc. 443/2, 443/4	
Místo stavby :		08/2024	
Místo stavby :		DPS	
Místo stavby :		12024-01	
Místo stavby :		1:100	
Místo stavby :		D.1.1.05	