 
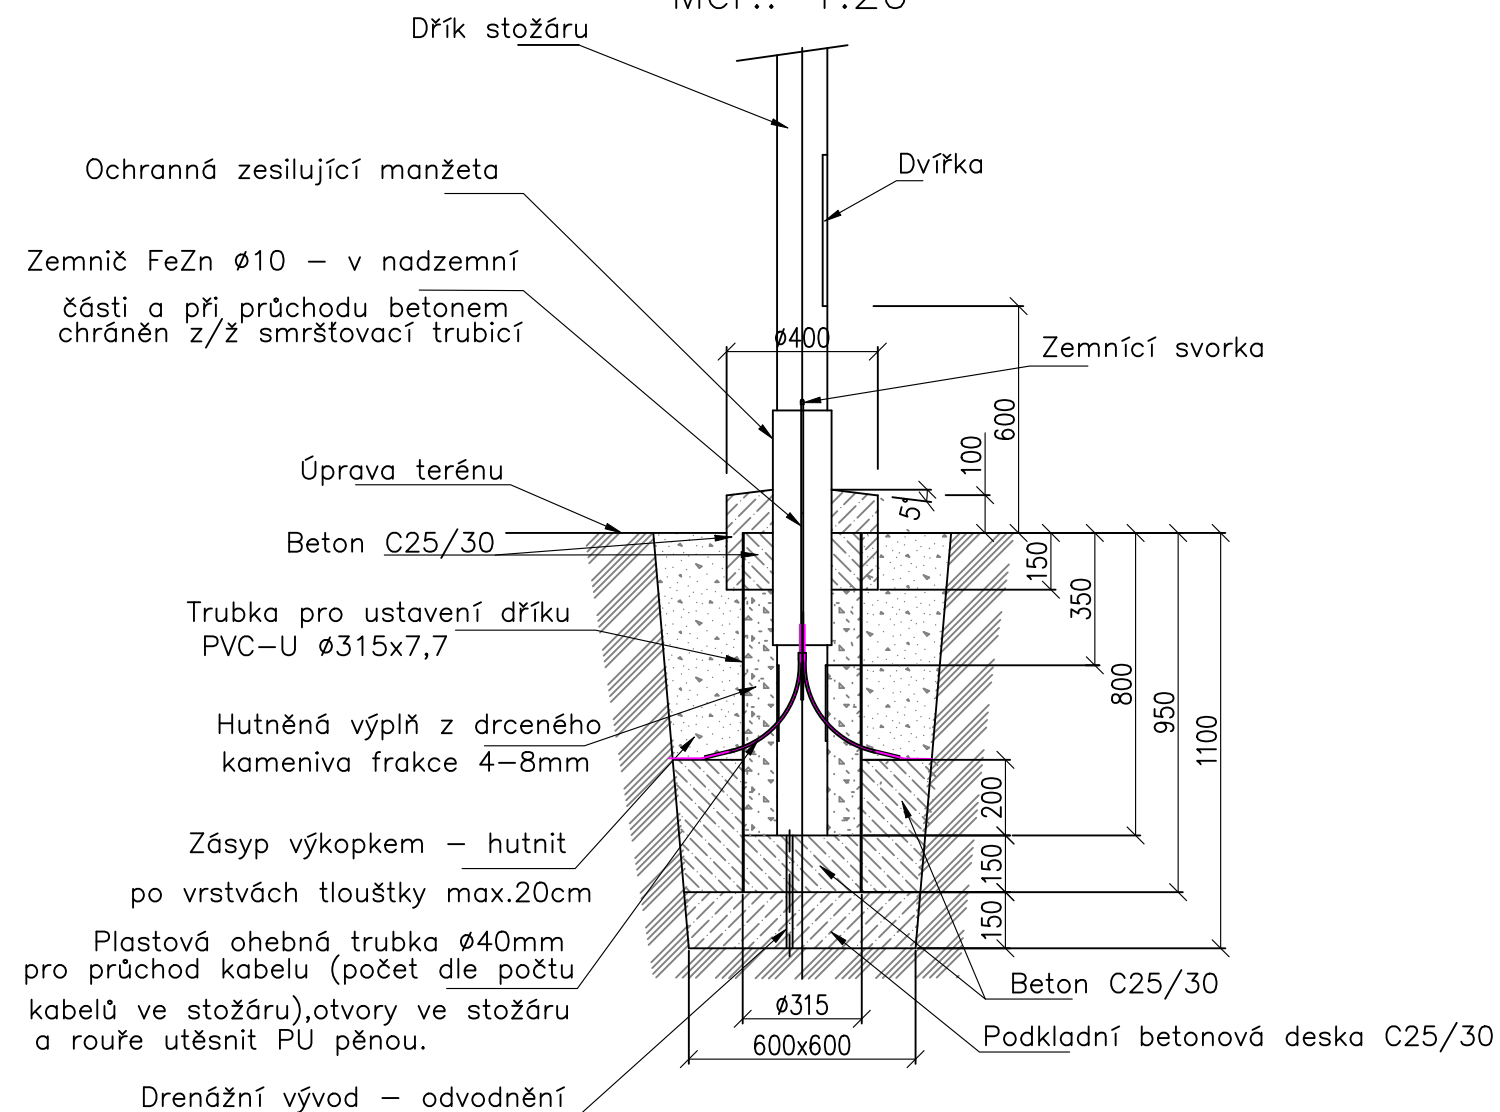
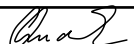

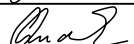
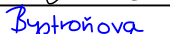
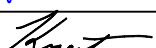



M 1:30



Měř.: 1:20



Kreslil	ING. CHUDÁREK ZDENĚK		<div><div>projektční kancelář s.r.o.</div><div>Jindřichova 640, 702 00 OSTRAVA 1</div></div>	
Vypracoval	ING. CHUDÁREK ZDENĚK			
Zodp. projektant	ING. BYSTROŇOVÁ Š.			
Kontrola	ING. KREUTZ MICHAL			
Objednatel: STATUTÁRNÍ MĚSTO TŘINEC			<div><div>Havlíčkovo nábřeží 38 702 00 Ostrava tel.: 597317462</div><div>e-mail: bystronova.stepanka@udimorava.cz</div></div>	
Akce: KOLUMBÁRIUM HŘBITOV STARÝ FOLWARK - ROZŠÍŘENÍ HŘBITOVA V TŘINCI				
Stavební objekt:		Datum	ŘÍJEN 2022	Výkres č.: <div>D.1.4-04</div>
SO 401 VEŘEJNÉ OSVĚTLENÍ		Měřítko	1:20, 1:30	
Výkres: OSVĚTLOVACÍ STOŽÁR 6 m, ZÁKLAD STOŽÁRU		Stupeň	DPPS	
			58/2022	