


ŘEZ A-A' - BOURACÍ PRÁCE

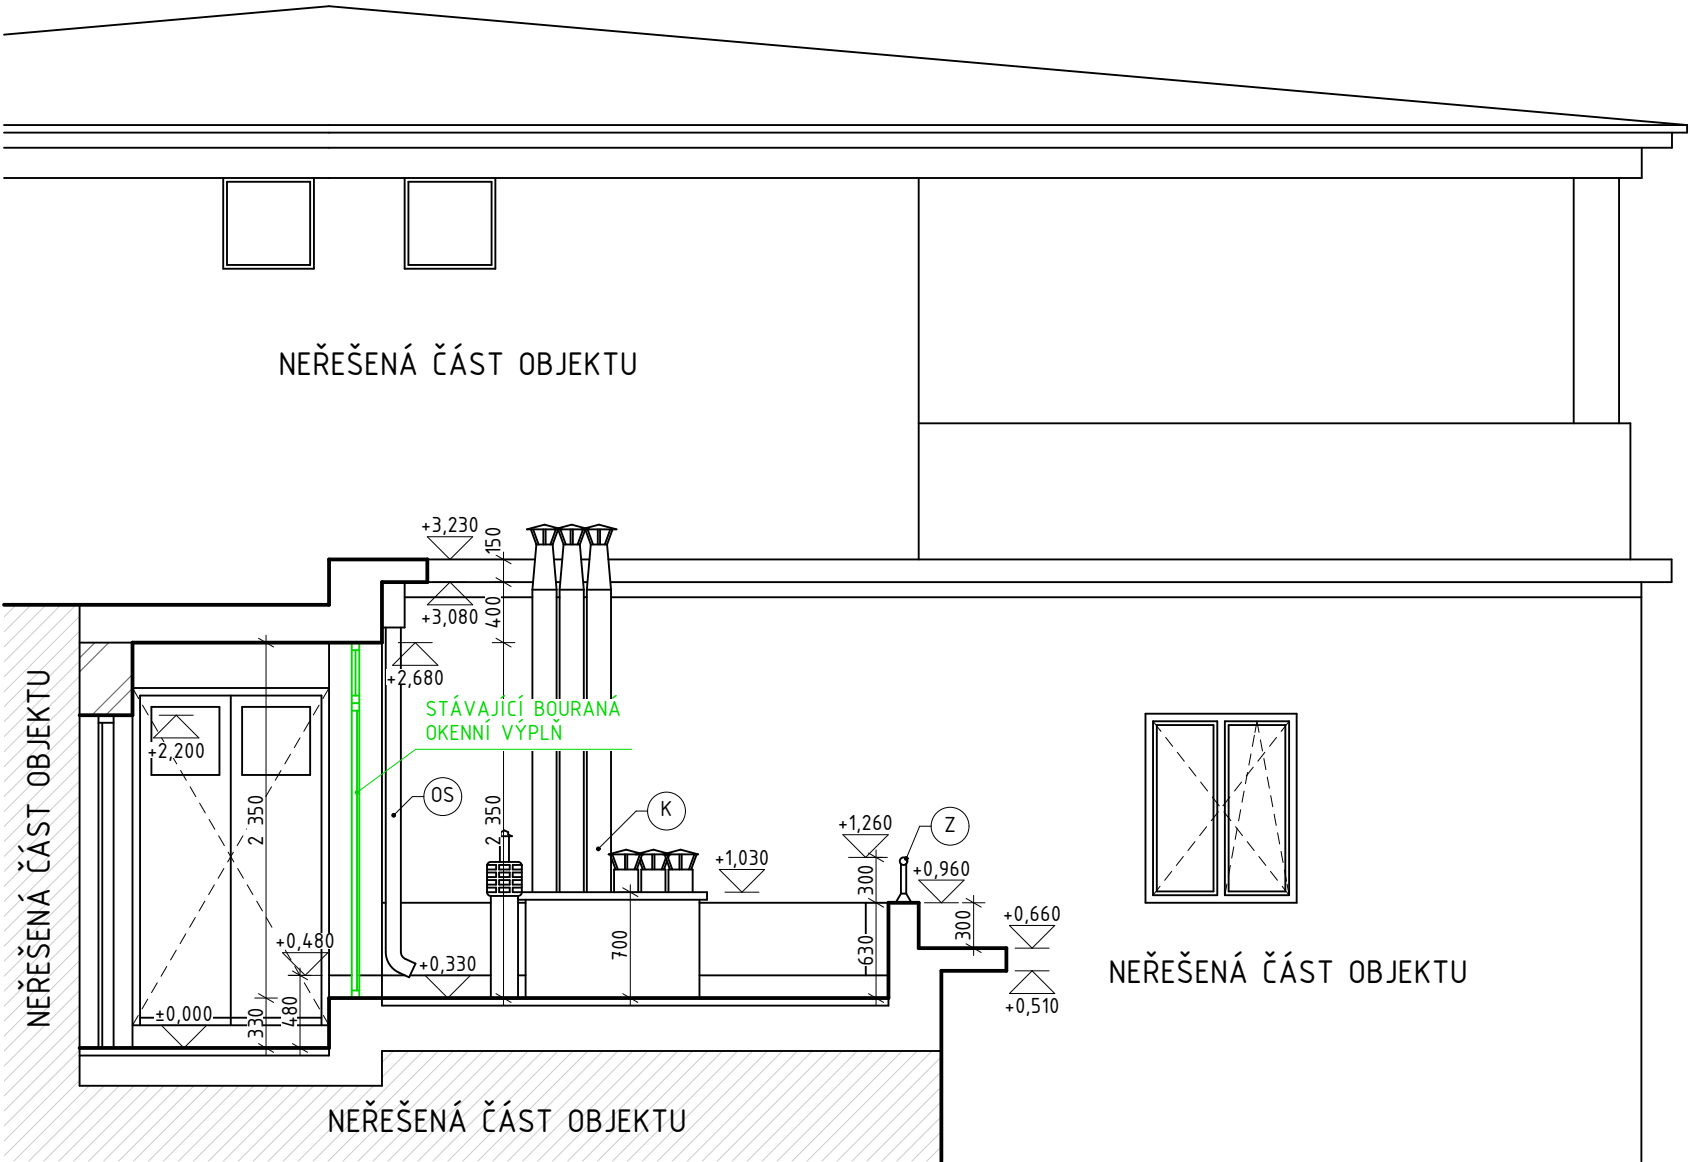

LEGENDA BAREV

- BOURANÉ KONSTRUKCE
- STÁVAJÍCÍ KONSTRUKCE

LEGENDA MATERIÁLŮ

- PŮVODNÍ NOSNÉ ZDIVO Z CPP

POZNÁMKY

- STÁVAJÍCÍ PONECHANÉ OCELOVÉ ZÁBRADLÍ
- STÁVAJÍCÍ PONECHANÁ SOUSTAVA KOMÍNOVÝCH TĚLES
- STÁVAJÍCÍ PONECHANÝ OKAPNÍ SVOD

- VEŠKERÉ STÁVAJÍCÍ OKENNÍ A DVEŘNÍ VÝPLŇ VEDOUcí ZE SPOJOVACÍ CHODBA NA TERASU BUDOU BOURÁNY VČETNĚ VNITŘNÍCH I VNĚJŠÍCH PARAPETŮ A NÁSLEDNĚ NAHRAZENY NOVÝMI

- PRO BOURACÍ PRÁCE PLATÍ, ŽE BUDOU PROVÁDĚNY DLE OBECNÝCH ZÁSAD PRO BOURACÍ PRÁCE ŠETRŇĚ K ZACHOVANÝM KONSTRUKCÍM ZA DŮSLEDNĚHO PROVIZORNÍHO ZAJIŠTĚNÍ NAVAZUJÍCÍCH A PŘITĚŽUJÍCÍCH KONSTRUKCÍ, TAK ABY NEDOŠLO K OHROŽENÍ STABILITY TĚCHTO KONSTRUKCÍ NEBO JEJÍ ČÁSTI

Tato projektová dokumentace je zpracována výhradně ve stupni pro stavební povolení. Nejedná se o prováděcí ani realizační dokumentaci, jejíž rozsah je stanoven v příloze č. 13 vyhl. č. 499/2006 Sb. v platném znění !

0,000 = - m. n. m. = ČISTÁ PODLAHA 1.NP, B.p.v. / SOUŘADNICOVÝ SYSTÉM S-JTSK

Stavebník: statutární město Třinec Jablunkovská 160 739 61 Třinec	Zodp. projektant: Ing. Tomáš Zelenka (ČKAIT 1104548)	Vypracoval: VBS projekce s.r.o. IČO: 14095084 zelenka@vbsprojekce.cz +420 727 868 543	
Název stavby: Bytový dům Třinec, ul. Jablunkovská č.p. 406, 407, 408 - rekonstrukce chodeb a komor			Paré:
Místo stavby: k. ú. Lyžbice [771104], Jablunkovská č.p. 406, 407, 408, 739 61 Třinec stavební úřad Třinec			Datum: 06/2024
Část PD: D.1.1 Architektonicko - stavební řešení	Stupeň: DPS	Formát výkresu: A3	
Výkres: ŘEZ A-A' - BOURACÍ PRÁCE	Měřítko výkresu: 1:50	Číslo výkresu: D.1.1.3	