


ŘEZ C-C' - NOVÝ STAV

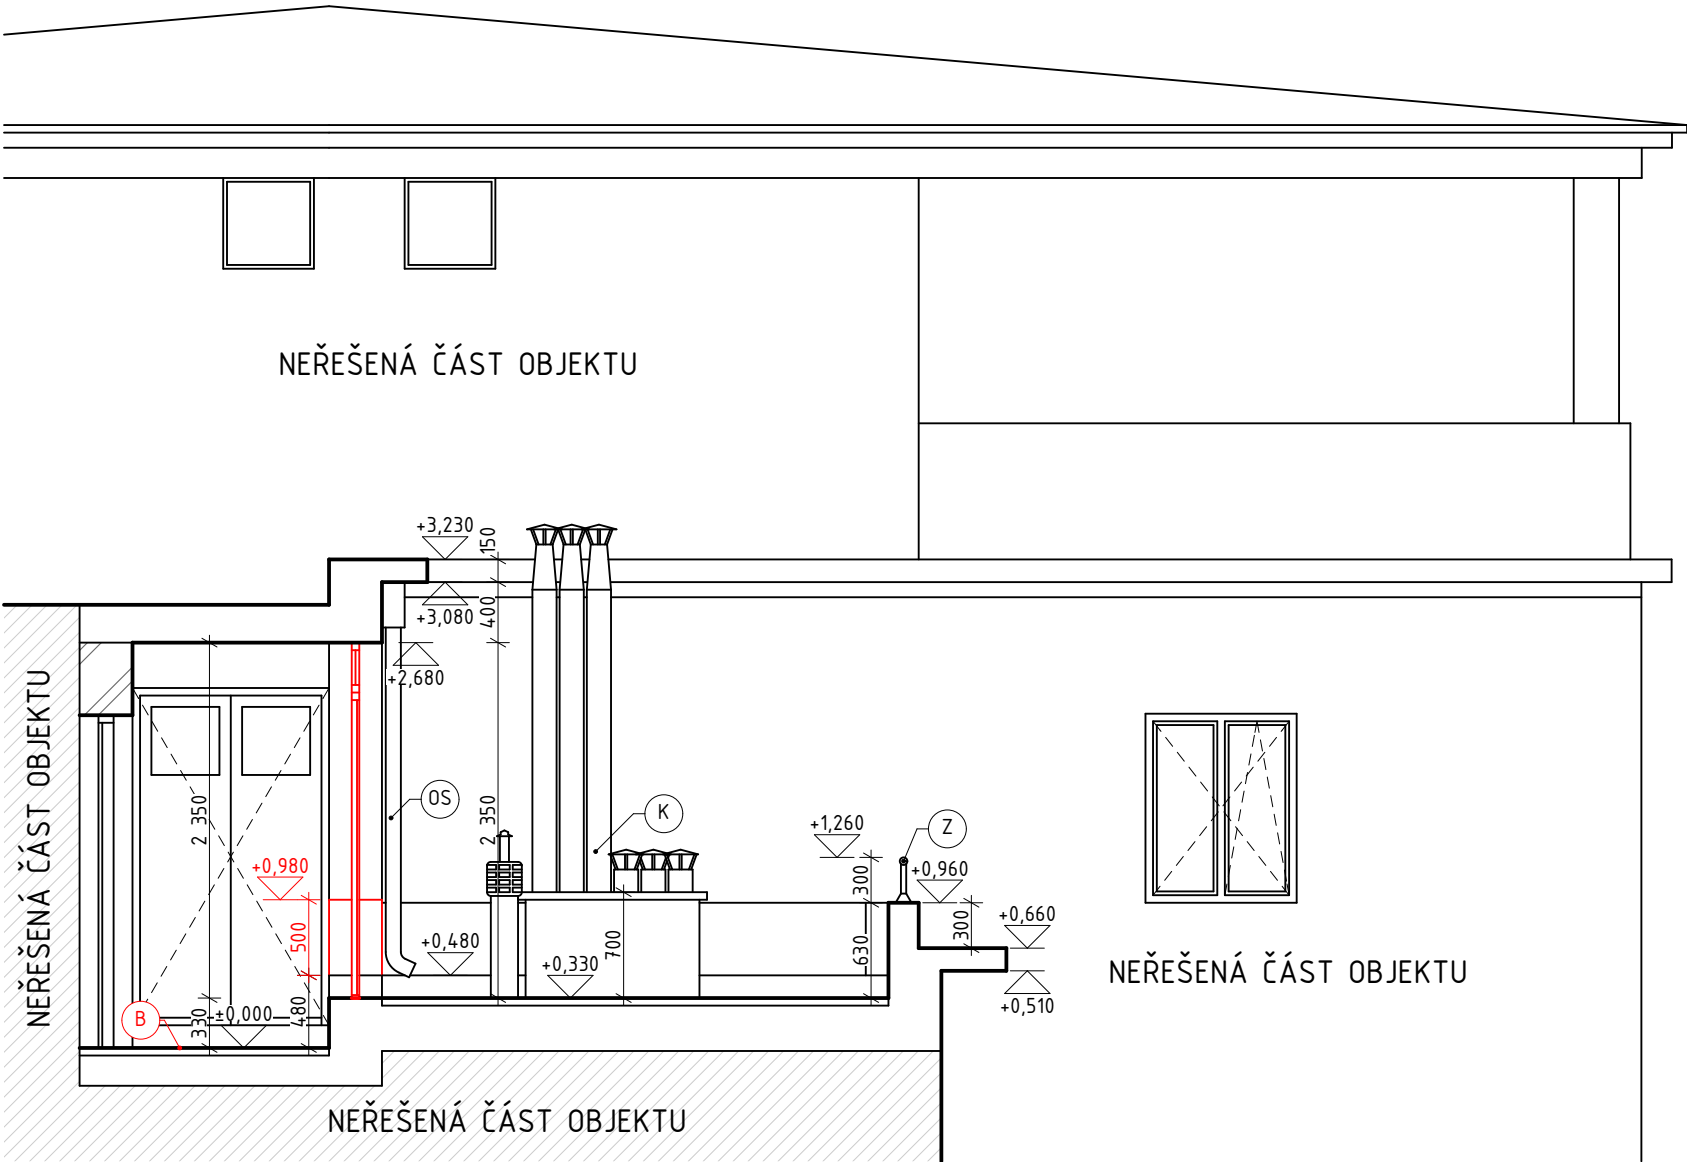

LEGENDA BAREV

- NOVÉ KONSTRUKCE
- STÁVAJÍCÍ KONSTRUKCE

LEGENDA MATERIÁLŮ

- PŮVODNÍ NOSNÉ ZDIVO Z CPP

POZNÁMKY

- STÁVAJÍCÍ PONECHANÉ OCELOVÉ ZÁBRADLÍ
- STÁVAJÍCÍ PONECHANÁ SOUSTAVA KOMÍNOVÝCH TĚLES
- STÁVAJÍCÍ PONECHANÝ OKAPNÍ SVOD
- ÚPRAVA (SJEDNOCENÍ) STÁVAJÍCÍ NÁŠLAPNÉ VRSTVY - KER. DLAŽBA

- VEŠKERÉ STÁVAJÍCÍ OKENNÍ A DVEŘNÍ VÝPLNĚ VEDOUČÍ ZE SPOJOVACÍ CHODBA NA TERASU BUDOU BOURÁNY VČETNĚ VNITŘNÍCH I VNĚJŠÍCH PARAPETŮ A NÁSLEDNĚ NAHRAZENY NOVÝMI

- PRO BOURACÍ PRÁCE PLATÍ, ŽE BUDOU PROVÁDĚNY DLE OBECNÝCH ZÁSAD PRO BOURACÍ PRÁCE ŠETRNĚ K ZACHOVANÝM KONSTRUKCÍM ZA DŮSLEDNÉHO PROVIZORNÍHO ZAJIŠTĚNÍ NAVAZUJÍCÍCH A PŘITĚŽUJÍCÍCH KONSTRUKCÍ, TAK ABY NEDOŠLO K OHROŽENÍ STABILITY TĚCHTO KONSTRUKCÍ NEBO JEJÍ ČÁSTI

Tato projektová dokumentace je zpracována výhradně ve stupni pro stavební povolení. Nejedná se o prováděcí ani realizační dokumentaci, jejíž rozsah je stanoven v příloze č. 13 vyhl. č. 499/2006 Sb. v platném znění !

0,000 = - m. n. m. = ČISTÁ PODLAHA 1.NP, B.p.v. / SOUŘADNICOVÝ SYSTÉM S-JTSK

<b>Stavebník:</b> statutární město Třinec Jablunkovská 160 739 61 Třinec	<b>Zodp. projektant:</b> Ing. Tomáš Zelenka (ČKAIT 1104548)	<b>Vypracoval:</b> VBS projekce s.r.o. IČO: 14095084 zelenka@vbsprojekce.cz +420 727 868 543	
<b>Název stavby:</b> Bytový dům Třinec, ul. Jablunkovská č.p. 406, 407, 408 - rekonstrukce chodeb a komor			<b>Paré:</b>
<b>Místo stavby:</b> k. ú. Lyžbice [771104], Jablunkovská č.p. 406, 407, 408, 739 61 Třinec stavební úřad Třinec			<b>Datum:</b> 06/2024
<b>Část PD:</b> D.1.1 Architektonicko - stavební řešení	<b>Stupeň:</b> DPS	<b>Formát výkresu:</b> A3	
<b>Výkres:</b> ŘEZ C-C' - NOVÝ STAV	<b>Měřítko výkresu:</b> 1:50	<b>Číslo výkresu:</b> D.1.1.6	