


ŘEZ B-B' - NOVÝ STAV

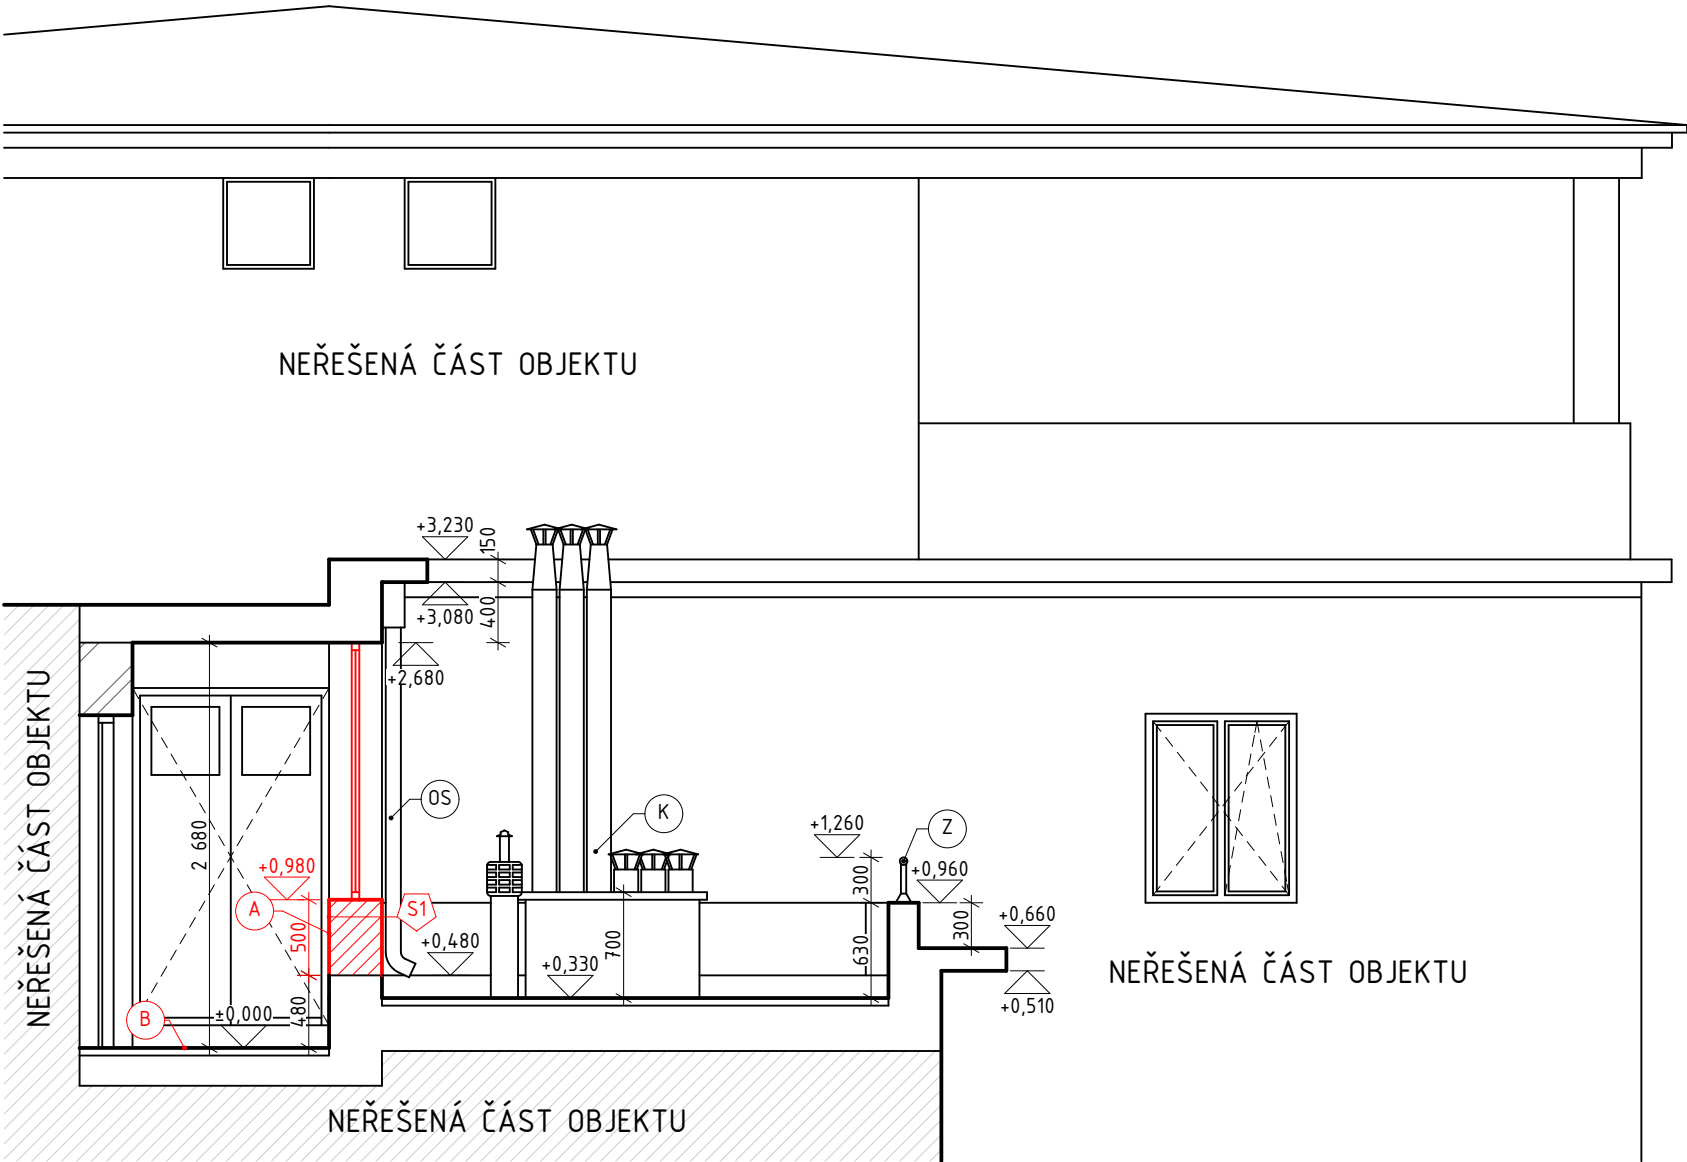

LEGENDA BAREV



NOVÉ KONSTRUKCE



STÁVAJÍCÍ KONSTRUKCE

LEGENDA MATERIÁLŮ



PŮVODNÍ NOSNÉ ZDIVO Z CPP



NOVĚ NAVRŽENÉ PARAPETNÍ ZDIVO VÝŠKY 500 mm Z PÓROBETONOVÝCH TVAROVEK TL. 300 mm

POZNÁMKY

- (Z) STÁVAJÍCÍ PONECHANÉ OCELOVÉ ZÁBRADLÍ  
(K) STÁVAJÍCÍ PONECHANÁ SOUSTAVA KOMÍNOVÝCH TĚLES  
(OS) STÁVAJÍCÍ PONECHANÝ OKAPNÍ SVOD  
(A) NOVĚ NAVRŽENÁ VPC OMÍTKA VČETNĚ VÝMALBY  
(B) ÚPRAVA (SJEDNOCENÍ) STÁVAJÍCÍ NÁŠLAPNÉ VRSTVY - KER. DLAŽBA

- VEŠKERÉ STÁVAJÍCÍ OKENNÍ A DVEŘNÍ VÝPLNĚ VEDOUČÍ ZE SPOJOVACÍ CHODBA NA TERASU BUDOU BOURÁNY VČETNĚ VNITŘNÍCH I VNĚJŠÍCH PARAPETŮ A NÁSLEDNĚ NAHRAZENY NOVÝMI

- PRO BOURACÍ PRÁCE PLATÍ, ŽE BUDOU PROVÁDĚNY DLE OBECNÝCH ZÁSAD PRO BOURACÍ PRÁCE ŠETRNĚ K ZACHOVANÝM KONSTRUKCÍM ZA DŮSLEDNÉHO PROVIZORNÍHO ZAJIŠTĚNÍ NAVAZUJÍCÍCH A PŘITĚŽUJÍCÍCH KONSTRUKCÍ, TAK ABY NEDOŠLO K OHROŽENÍ STABILITY TĚCHTO KONSTRUKCÍ NEBO JEJÍ ČÁSTI

SKLADBY KONSTRUKCÍ

- (S1) SKLADBA OBVODOVÉ STĚNY
- VNITŘNÍ OMÍTKA TEPELNĚIZOLAČNÍ + VÝZTUŽNÁ TKANINA 10 mm
  - ZDIVO Z PÓROBETONOVÝCH TVÁRNIC 300 mm
  - VNĚJŠÍ OMÍTKA TEPELNĚIZOLAČNÍ + VÝZTUŽNÁ TKANINA 15 mm
  - PENETRAČNÍ NÁTĚR PRO ZVÝŠENÍ PŘILNAVOSTI -
  - VNĚJŠÍ SILIKÁTOVÁ OMÍTKA, ZRNITOST 1,5 mm 3 mm

Tato projektová dokumentace je zpracována výhradně ve stupni pro stavební povolení. Nejedná se o prováděcí ani realizační dokumentaci, jejíž rozsah je stanoven v příloze č. 13 vyhl. č. 499/2006 Sb. v platném znění !

0,000 = - m. n. m. = ČISTÁ PODLAHA 1.NP, B.p.v. / SOUŘADNICOVÝ SYSTÉM S-JTSK

|  |   |  |                          |
|--|---|--|--------------------------|
| <b>Stavebník:</b><br>statutární město Třinec<br>Jablunkovská 160<br>739 61 Třinec                                      | <b>Zodp. projektant:</b><br>Ing. Tomáš Zelenka<br>(ČKAIT 1104548) | <b>Vypracoval:</b><br>VBS projekce s.r.o.<br>IČO: 14095084<br>zelenka@vbsprojekce.cz<br>+420 727 868 543 |                          |
| <b>Název stavby:</b> Bytový dům Třinec, ul. Jablunkovská č.p. 406, 407, 408 - rekonstrukce chodeb a komor              |   |  | <b>Paré:</b>             |
| <b>Místo stavby:</b><br>k. ú. Lyžbice [771104], Jablunkovská č.p. 406, 407, 408, 739 61 Třinec<br>stavební úřad Třinec |   |  | <b>Datum:</b><br>06/2024 |
| <b>Část PD:</b><br>D.1.1 Architektonicko - stavební řešení   | <b>Stupeň:</b><br>DPS   | <b>Formát výkresu:</b><br>A3   |                          |
| <b>Výkres:</b><br>ŘEZ B-B' - NOVÝ STAV   | <b>Měřítko výkresu:</b><br>1:50                                   | <b>Číslo výkresu:</b><br>D.1.1.5   |                          |