

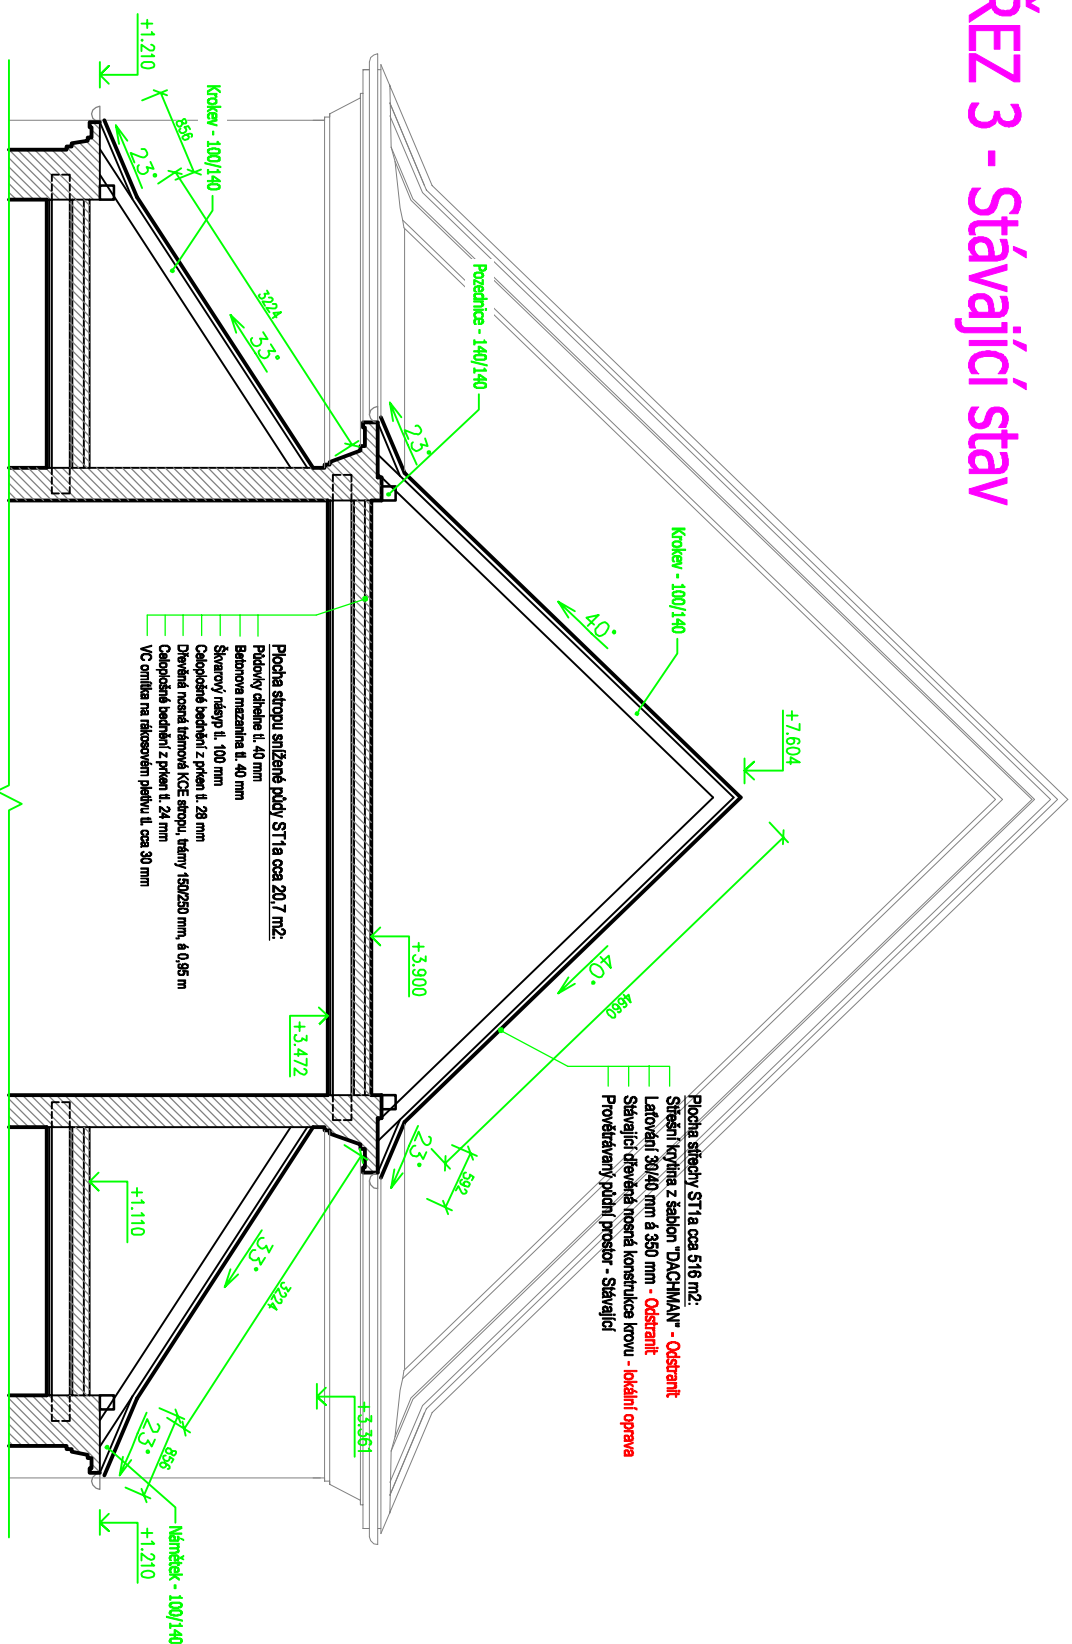
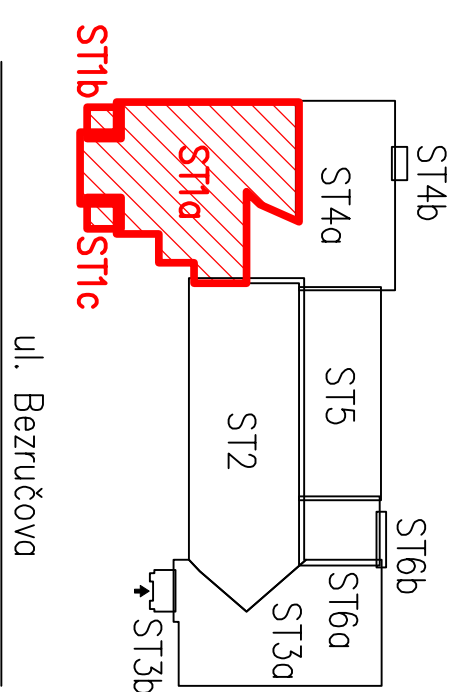



ŘEZ 3 - Stávající stav

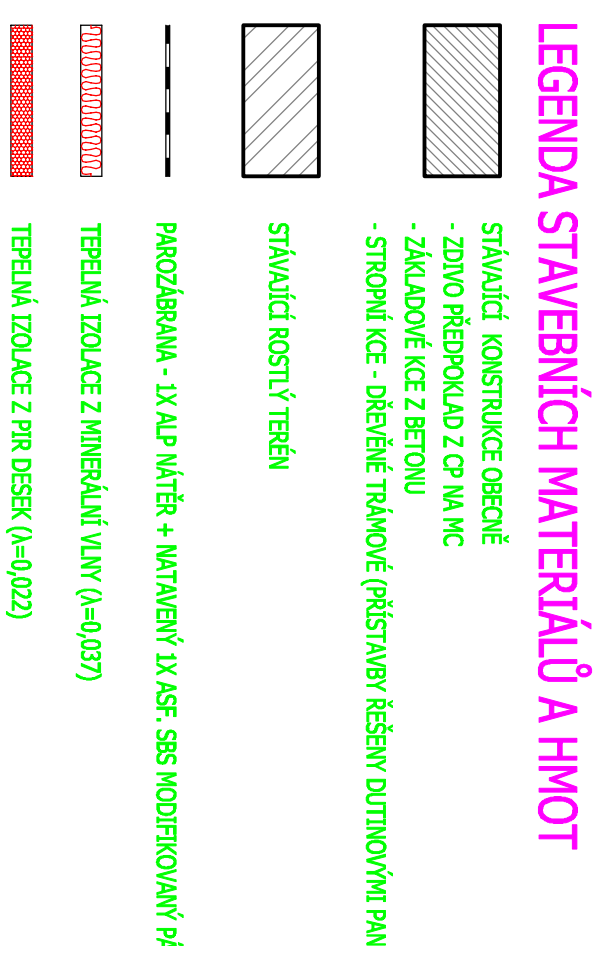

ŘEZ 3 - Návrh

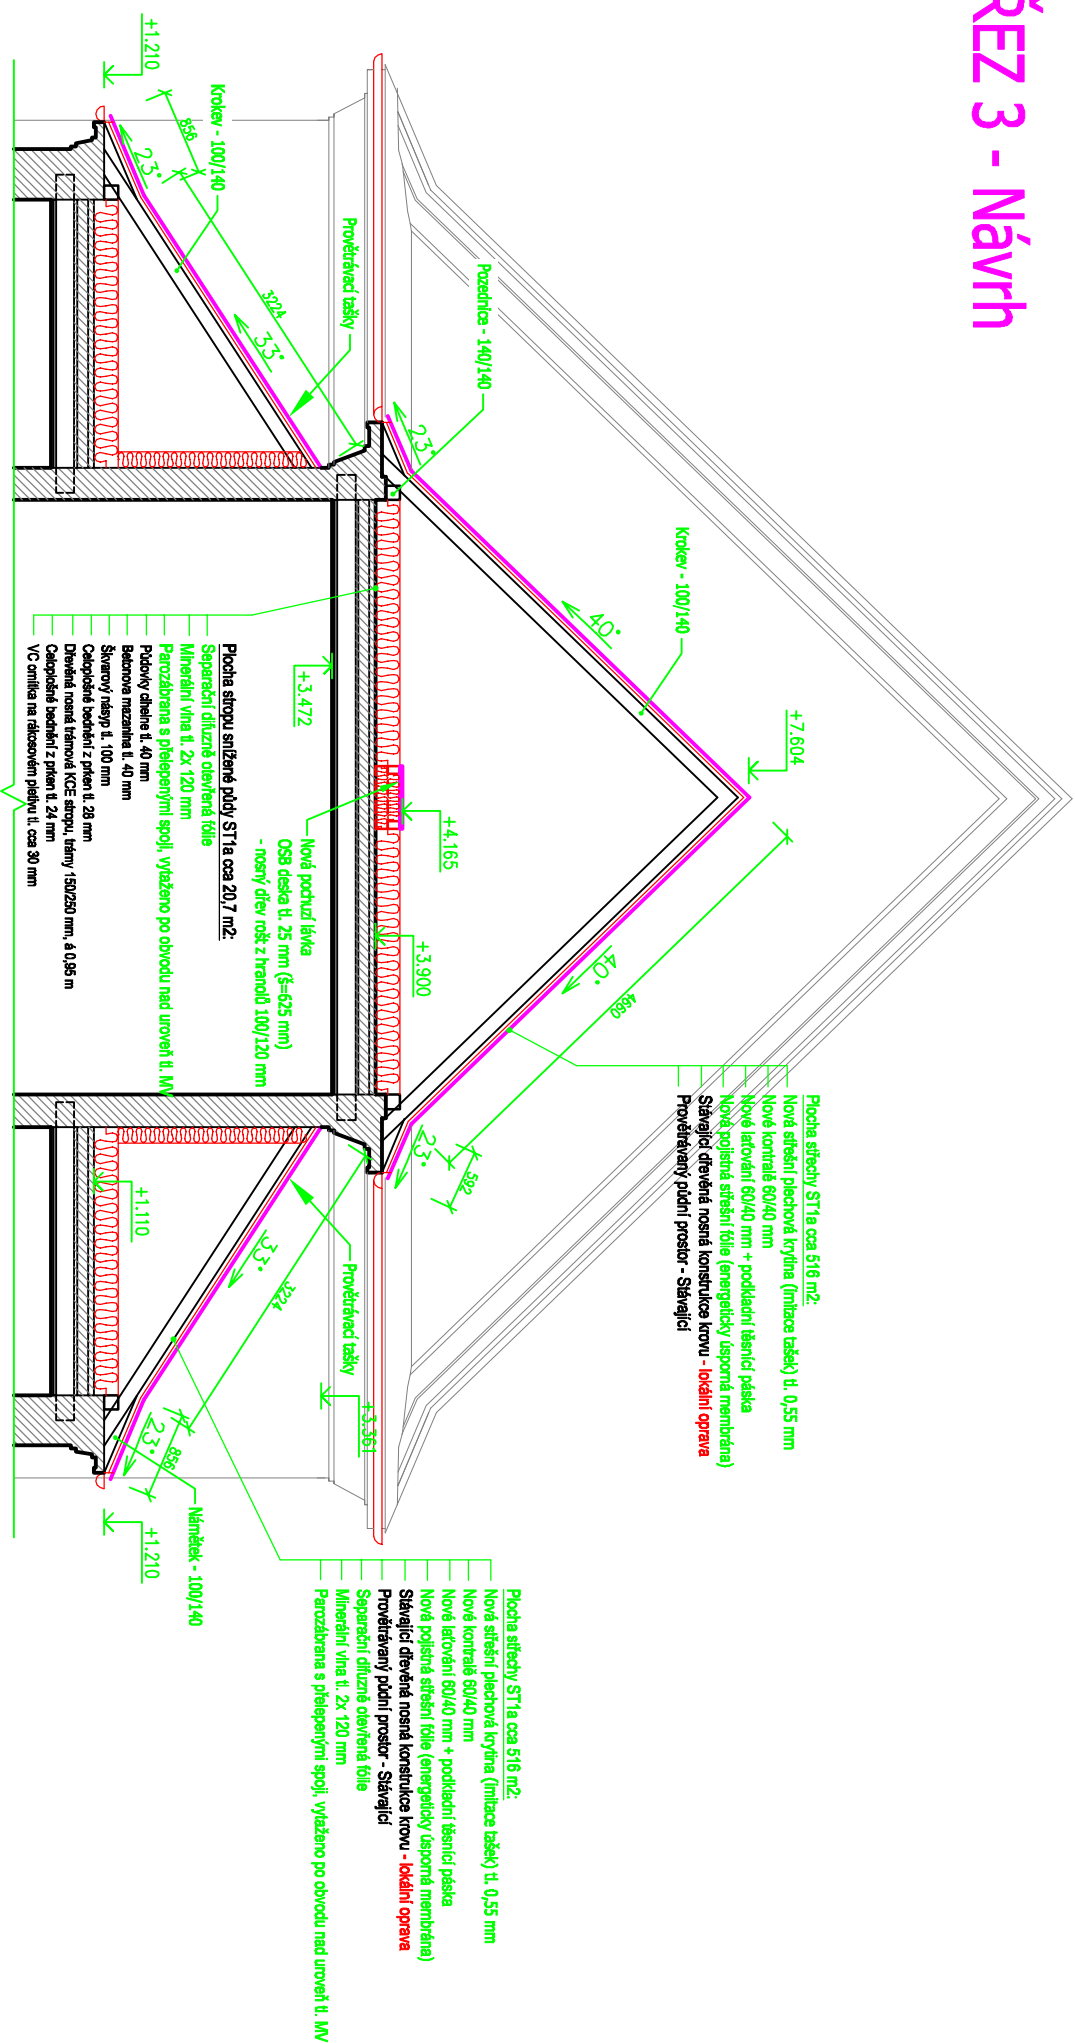

$\pm 0,000$ = Stávající podlaha 1. NP

Vypracoval : Projektní kancelář lay-out s.r.o., nám. Svobody 527, 739 61 Třinec mobil: +420 776 218 159 / ciskata@lay-out.cz	
Investor :	Statutární město Třinec, Jablunkovská 160, 739 61 Třinec
Místo stavby :	Obec Třinec, k.ú. Třinec, parc.č. 1310/1, 1310/2, 1310/3, 1310/4,
Název stavby :	
ZŠ P. Bezruč, Třinec – rekonstrukce střechy	
Vyřekl :	<div>  <div> PROJEKČNÍ KANCELÁŘ lay-out </div> </div>
Datum vypracování :	11 / 2019
Suprňn dokumentace :	DSP
Číslo zakázky :	L2019-44
Měřítko :	1:75
Číslo vyřeksu :	
D.01.13	