



PŘEHLEDNÁ SITUACE

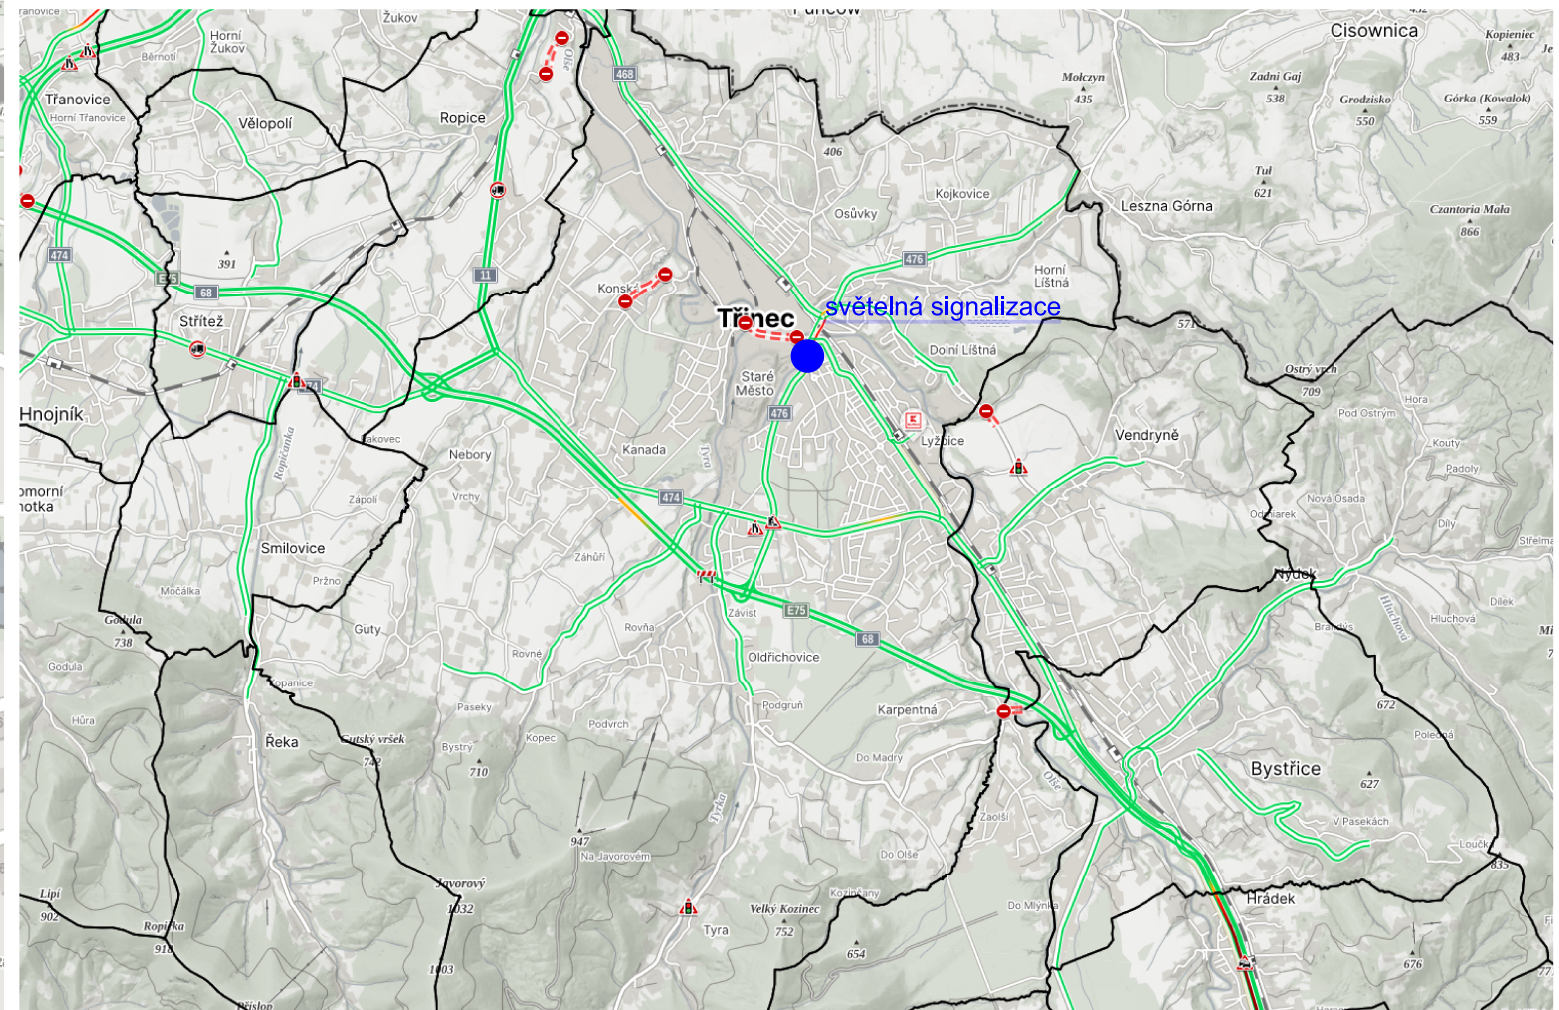

Hlavní projektant:	Vedoucí projektant:	Vypracoval:	Kontroloval:	<div> CROSS Zlín, a.s. Průmyslová 1395 763 02 Zlín, Malenovice Tel: 577110211 E-MAIL: cross@cross.cz</div>	
Ing. Marek Urban	Ing. Marek Urban	Ing. Marek Urban	Ing. Daniel Hokeš		
<div>Stavba: SSZ Silnice II/476, Třinec, ul. Frýdecká (výjezd z aut. stanoviště) - rekonstrukce</div> <div>Objekt:</div> <div>Profese:SSZ - SVĚTELNÉ SIGNALIZAČNÍ ZAŘÍZENÍ</div> <div>Obsah: C.1 - SITUACE ŠIRŠÍCH VZTAHŮ</div>				HIP:	
				Číslo zakázky:	OPR-2023-000431
				Stupeň dokumentace:	DUR+DSP
				Datum 1. vydání:	02/24
				Měřitko:--	Formát:A3
Datum revize: --	Výtisk číslo:				
Soubor:	Číslo výkresu:	Číslo revize: 00			