


Schéma kabelové plány

Řadič SSZ

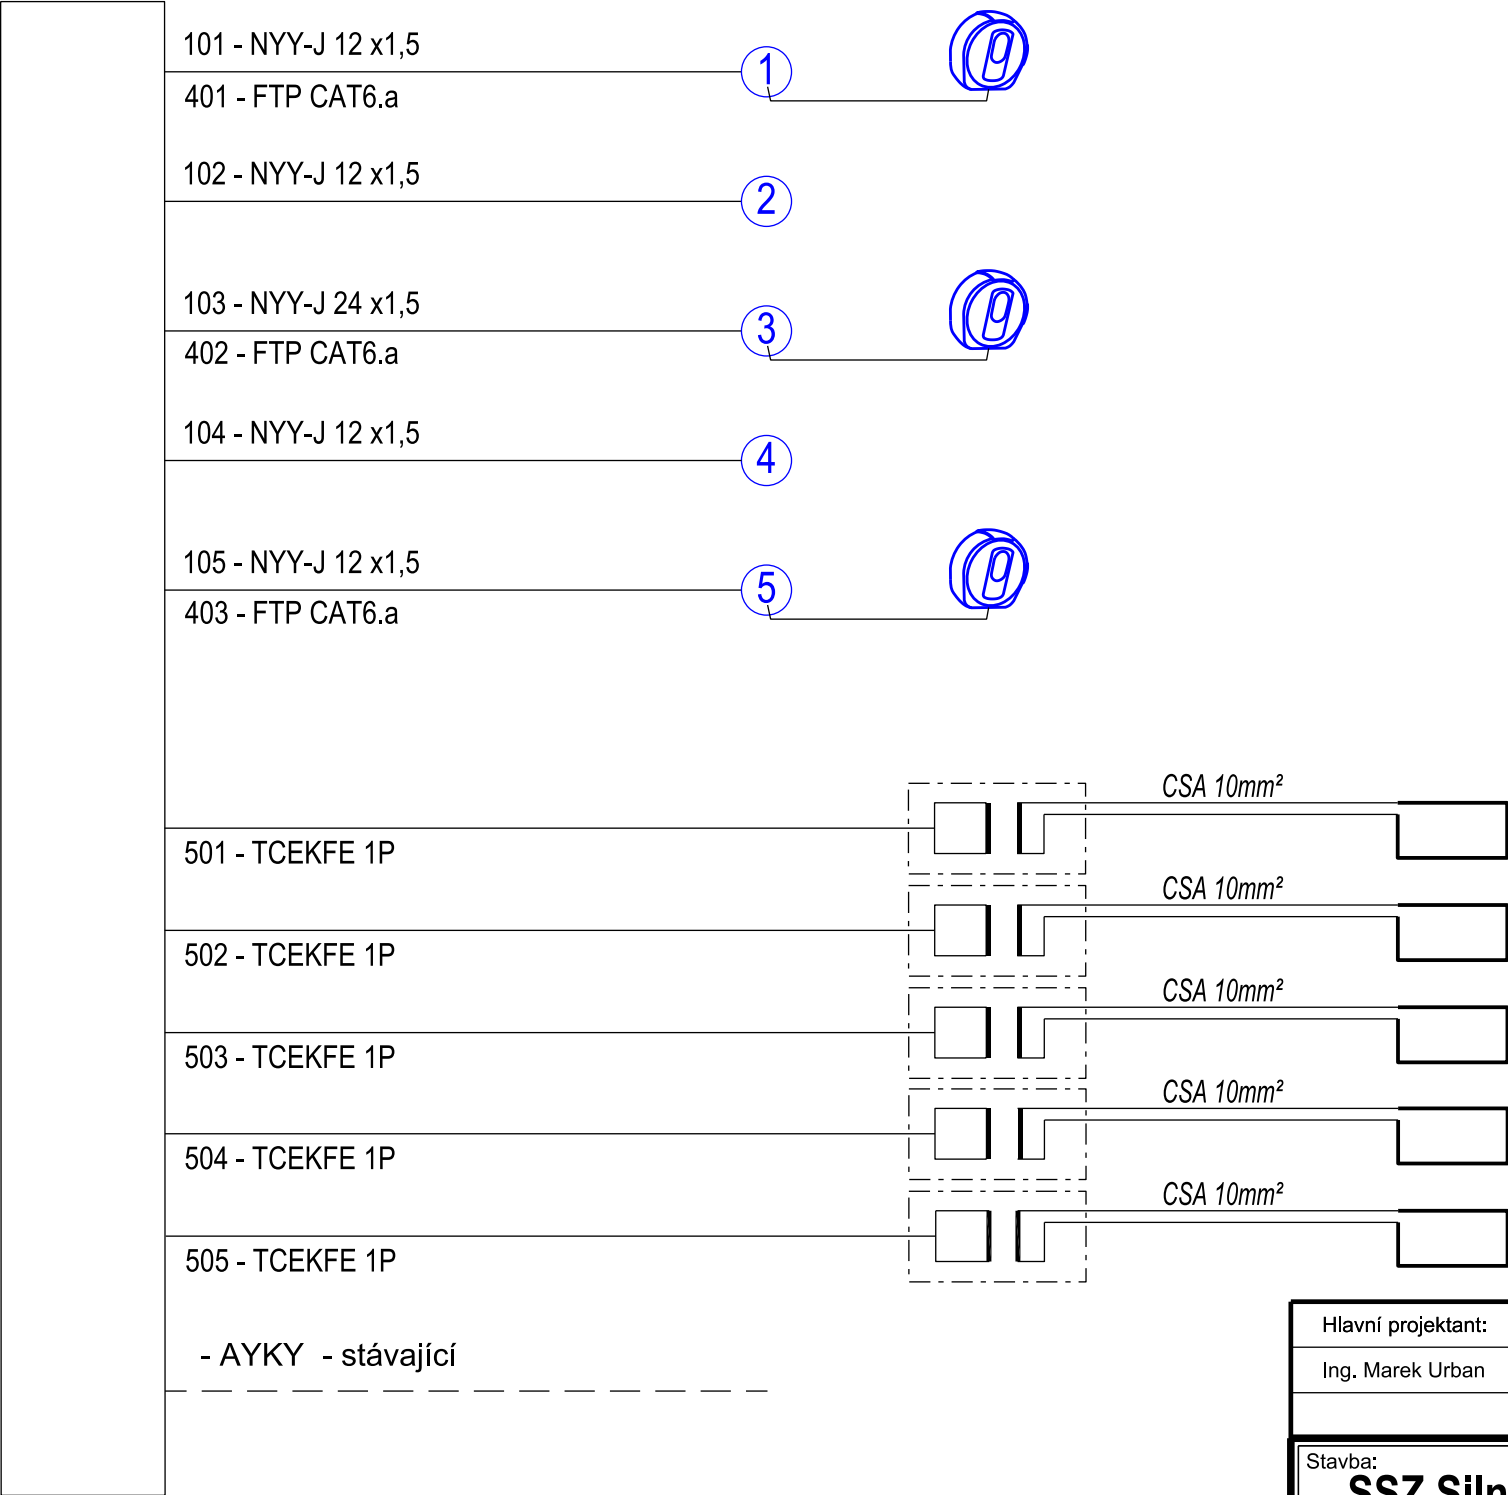

Hlavní projektant:	Vedoucí projektant:	Vypracoval:	Kontroloval:	<div><div><div></div></div><div>CROSS Zlín, a.s. Průmyslová 1395 763 02 Zlín, Malenovice Tel: 577110211 E-MAIL: cross@cross.cz</div></div>	
Ing. Marek Urban	Ing. Marek Urban	Ing. Marek Urban	Ing. Daniel Hokeš		
<div>Stavba: SSZ Silnice II/476, Třinec, ul. Frýdecká (výjezd z aut. stanoviště) – rekonstrukce</div> <div>Objekt: Profese: SSZ - SVĚTELNÉ SIGNALIZAČNÍ ZAŘÍZENÍ</div> <div>Obsah: D2 - BLOKOVÉ SCHÉMA PŘÍPOJENÍ NN</div>				<div>HIP:</div> <div><div>Číslo zakázky:</div><div>OPR-2023-000431</div></div> <div><div>Stupeň dokumentace:</div><div>RDS</div></div> <div><div>Datum 1. vydání:</div><div>07/24</div></div> <div><div>Měřítko: 1:250</div><div>Formát:3A4 (0.297x1.260)</div></div> <div><div>Datum revize:</div><div>--</div></div> <div><div>Číslo revize:</div><div>00</div></div> <div><div>Výtisk číslo:</div><div></div></div>	
Soubor:	Číslo výkresu:				