


PŘEHLEDNÁ SITUACE

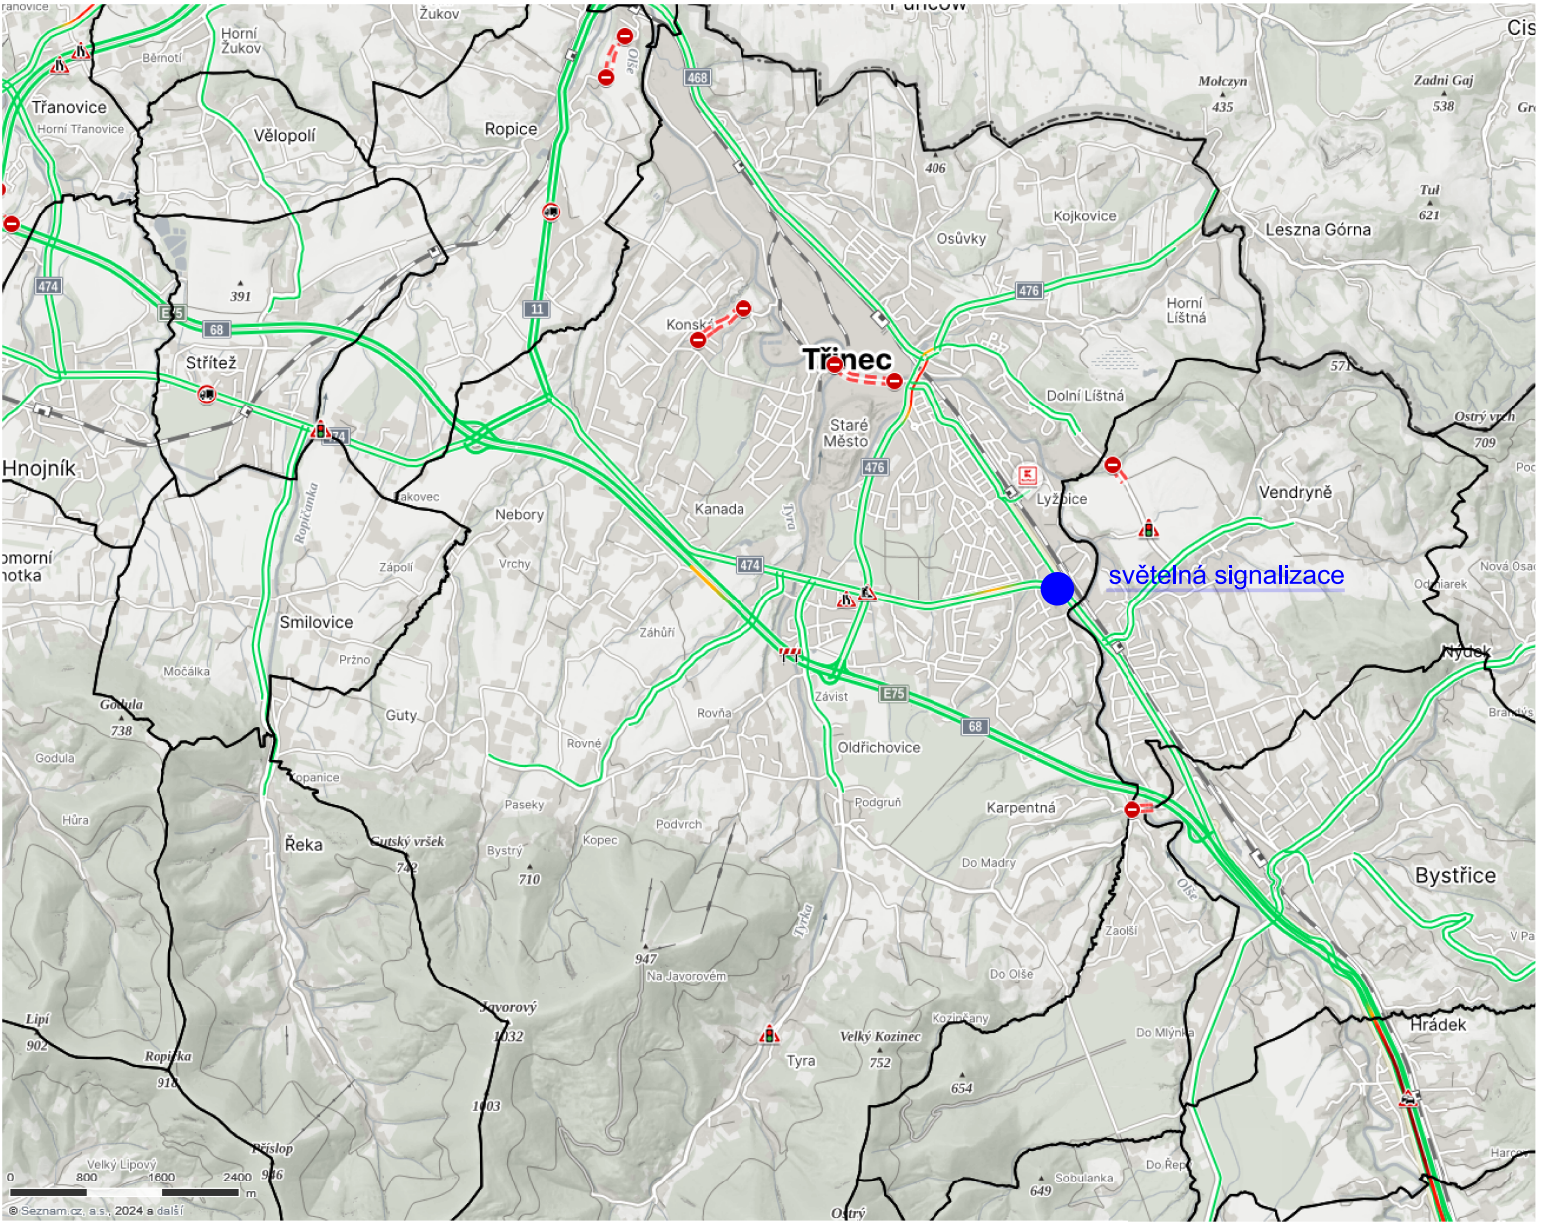

Hlavní projektant:	Vedoucí projektant:	Vypracoval:	Kontroloval:	<div><div><div></div></div><div><div></div></div></div> <div>CROSS Zlín, a.s. Průmyslová 1395 763 02 Zlín, Malenovice Tel: 577110211 E-MAIL: cross@cross.cz</div>													
Ing. Marek Urban	Ing. Marek Urban	Ing. Marek Urban	Ing. Daniel Hokeš														
<div><div>Stavba:</div><div>SSZ Silnice II/486, Třinec, ul. Jablunkovská (u Zobawy) – rekonstrukce</div><div>Objekt:</div><div>Profese:SSZ - SVĚTELNÉ SIGNALIZAČNÍ ZAŘÍZENÍ</div><div>Obsah:</div><div>C.1 - SITUACE ŠIRŠÍCH VZTAHŮ</div></div>				<div>HIP:</div> <table><tr><td>Číslo zakázky:</td><td>OPR-2023-000431</td></tr><tr><td>Stupeň dokumentace:</td><td>RDS</td></tr><tr><td>Datum 1. vydání:</td><td>07/24</td></tr><tr><td>Měřítko:--</td><td>Formát:A3</td></tr><tr><td>Datum revize:--</td><td>Výtisk číslo:</td></tr><tr><td>Číslo revize:00</td><td></td></tr></table>		Číslo zakázky:	OPR-2023-000431	Stupeň dokumentace:	RDS	Datum 1. vydání:	07/24	Měřítko:--	Formát:A3	Datum revize:--	Výtisk číslo:	Číslo revize:00	
Číslo zakázky:	OPR-2023-000431																
Stupeň dokumentace:	RDS																
Datum 1. vydání:	07/24																
Měřítko:--	Formát:A3																
Datum revize:--	Výtisk číslo:																
Číslo revize:00																	
Soubor:		Číslo výkresu:															