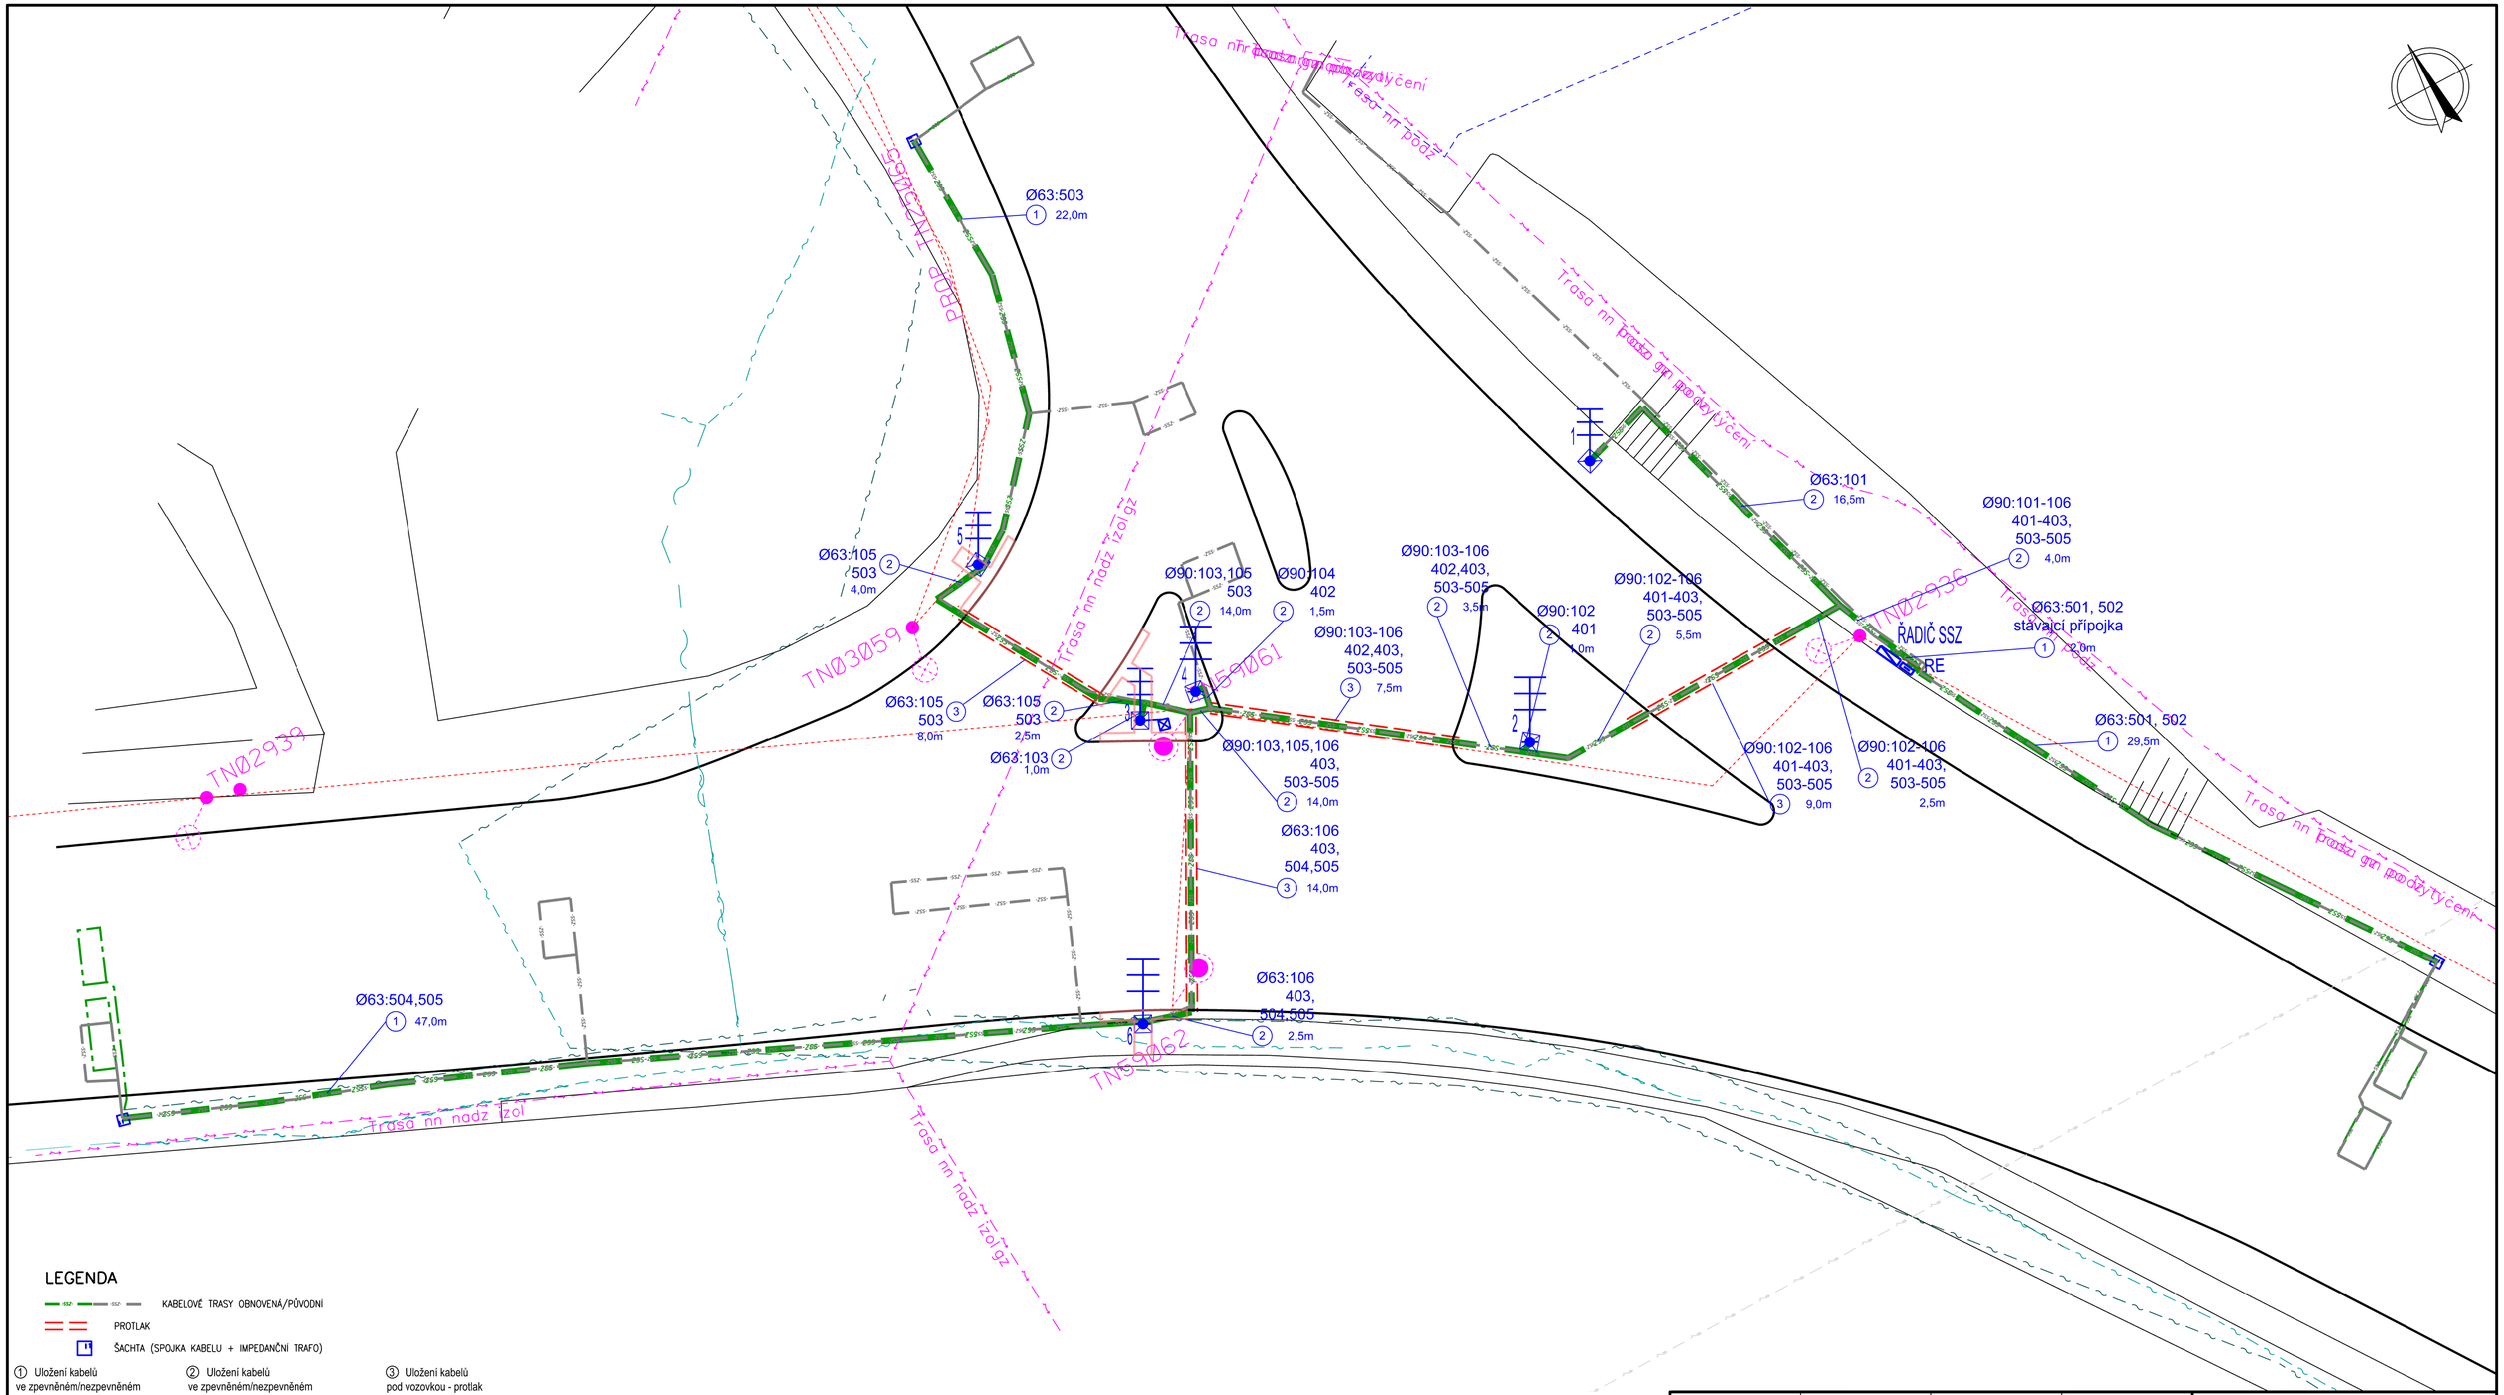

LEGENDA

- KABELOVÉ TRASY OBNOVENÁ/PŮVODNÍ
- PROTLAK
- ŠACHTA (SPOJKA KABELU + IMPEDANČNÍ TRAFO)

① Uložení kabelů ve zpevněném/nezpevněném povrchu

② Uložení kabelů ve zpevněném/nezpevněném povrchu

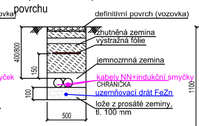

③ Uložení kabelů pod vozovkou - protlak

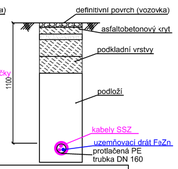

UNIVERZÁLNÍ LEGENDA - inženýrské sítě:

- TELEFONNÍ KABEL
- PLYNOVODNÍ POTRUBÍ VTL
- PLYNOVODNÍ POTRUBÍ STL
- PLYNOVODNÍ POTRUBÍ NTL
- VODOVOD
- PITNÁ VODA
- ENERGETIKA NN
- ENERGETIKA VN
- ENERGETIKA VVN
- KANALIZACE
- KANALIZACE DEŠŤOVÁ
- DRÁŽNÍ KABEL
- PLYNOVOD
- OPTIKA ZEM
- ETHERNET ZEM

Hlavní projektant:	Vedoucí projektant:	Vypracoval:	Kontroloval:
Ing. Marek Urban	Ing. Marek Urban	Ing. Marek Urban	Ing. Daniel Hokeš

CROSS Zlín, a.s.
Průmyslová 1395
763 02 Zlín, Malenovice
Tel: 577110211
E-MAIL: crcss@cross.cz

Stavba:

SSZ Silnice II/486, Třinec, ul. Jablunkovská (u Zobawy) – rekonstrukce

Objekt: ---

Profese: SSZ - SVĚTELNÉ SIGNALIZAČNÍ ZAŘÍZENÍ

Obsah:

C4 - SPECIÁLNÍ SITUAČNÍ VÝKRES

HIP:	
Číslo zakázky:	OPR-2023-000431
Stupeň dokumentace:	DUR+DSP
Datum 1. vydání:	02/24
Měřítko: 1:250	Formát: A2 (0.420x0.594)
Datum revize: --	Výtisk číslo:
Číslo revize: 00	

Soubor:

Číslo výkresu: