



Schéma kabelové plány

Řadič SSZ

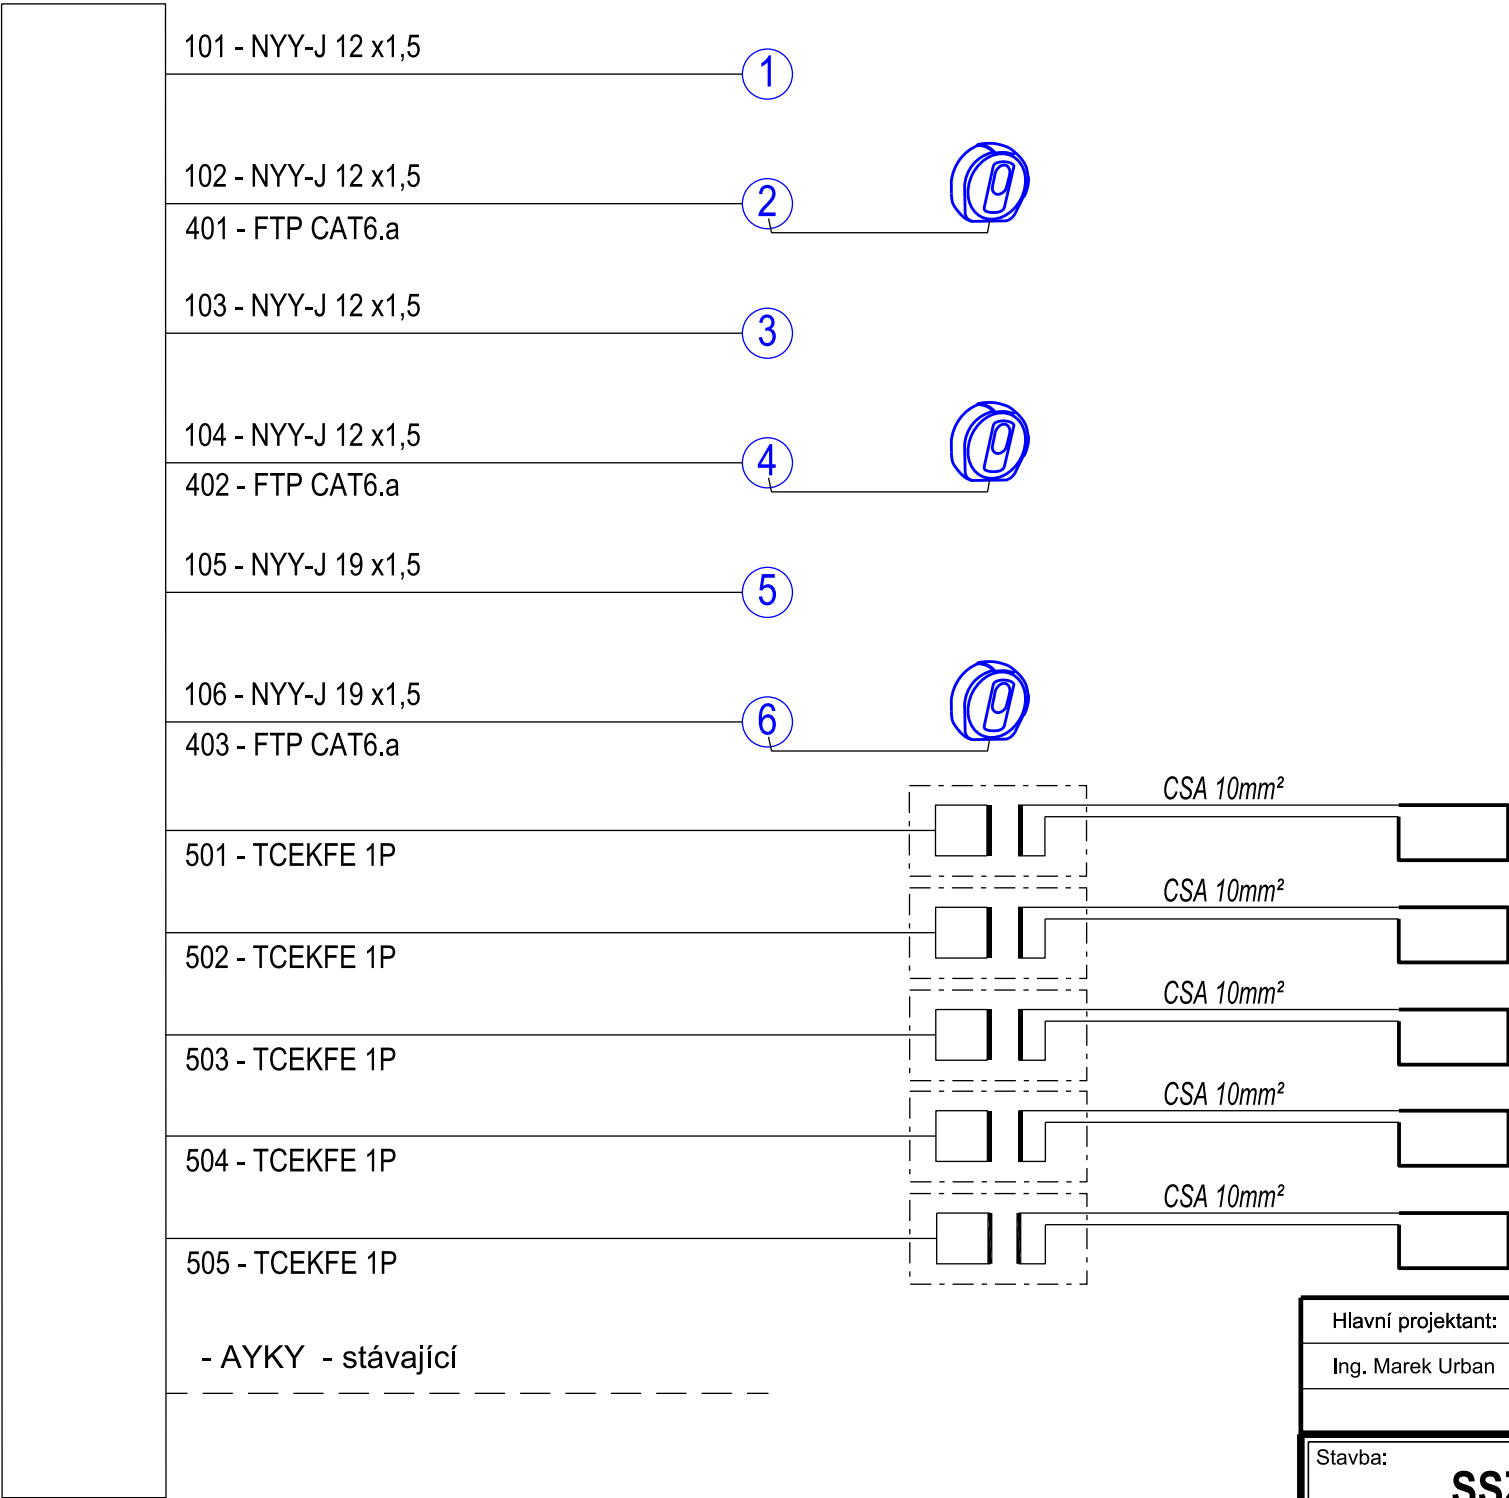

Hlavní projektant:	Vedoucí projektant:	Vypracoval:	Kontroloval:	 <div>CROSS Zlín, a.s. Průmyslová 1395 763 02 Zlín, Malenovice Tel: 577110211 E-MAIL: cross@cross.cz</div>	
Ing. Marek Urban	Ing. Marek Urban	Ing. Marek Urban	Ing. Daniel Hokeš		
Stavba:				HIP:	
SSZ Silnice II/486, Třinec, ul. Jablunkovská (u Zobawy) – rekonstrukce				Číslo zakázky:	OPR-2023-000431
				Stupeň dokumentace:	DUR+DSP
Objekt:				Datum 1. vydání:	02/24
Profese:				Měřítko:	1:250
Obsah:				Datum revize:	Formát: 3A4 (0.297x1.260)
D2 - BLOKOVÉ SCHÉMA PŘÍPOJENÍ NN				--	Výtisk číslo:
				Číslo revize:	
Soubor:	Číslo výkresu:			00	