



PŘÍČNÝ ŘEZ - NOVÝ STAV

1:25

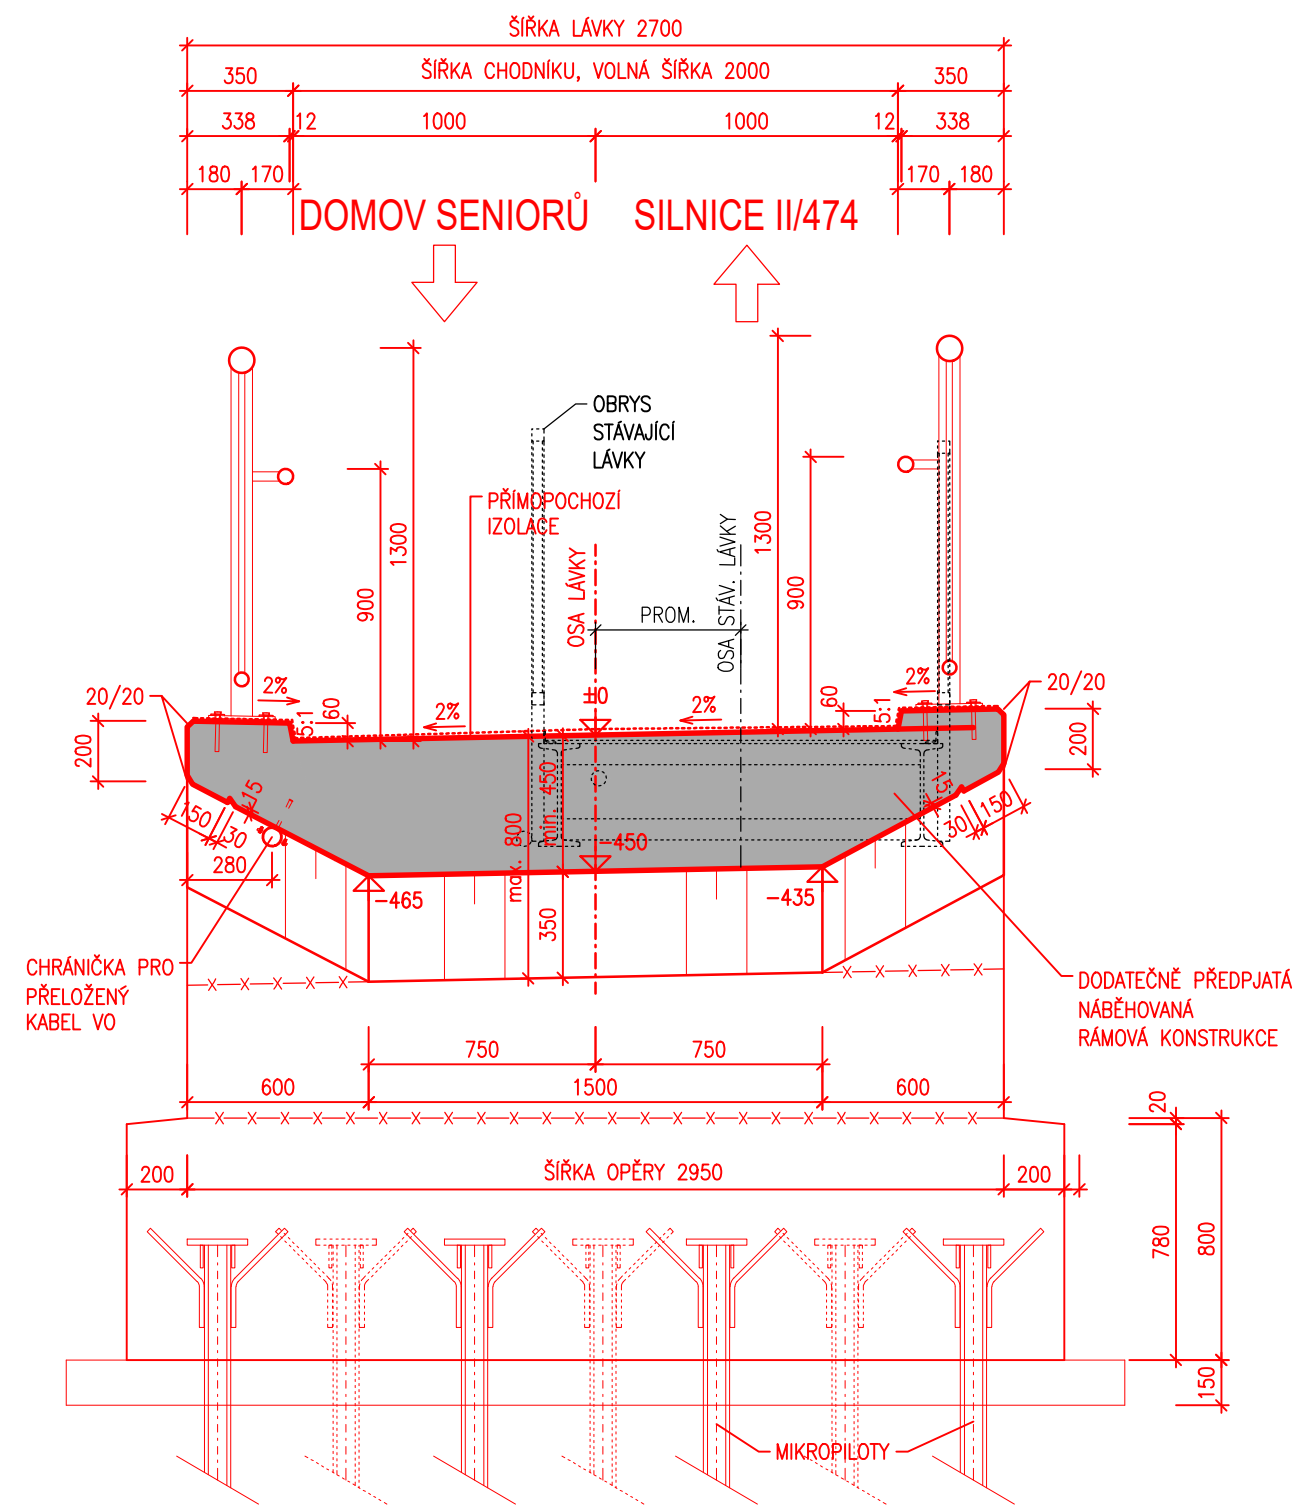

D
SO 201

SOUŘADNICOVÝ SYSTÉM : JTSK
VÝŠKOVÝ SYSTÉM : Bpv

VEDOUcí PROJEKTANT	Ing. Martin ŘEHULKA	<i>Řehulka</i>	 PROJEKČNÍ KANCELÁŘ PRIS spol. s r. o. OSO VÁ 20, 625 00 BRNO
ZODPOVĚDNÝ PROJEKTANT	Ing. Svatopluk ZOBĚK	<i>Zobek</i>	
VYPRACOVAL	Ing. Svatopluk ZOBĚK	<i>Zobek</i>	
KONTROLOVAL	Ing. Jiří ŠRUBAŘ	<i>Rubar</i>	
KRAJ: MORAVSKOSLEZSKÝ	K.Ú.: LYŽBICE	DATUM	12/2024
NÁZEV AKCE: Lávka ev.č. VI-6L u Domova Seniorů (B. Němcové), Třinec - rekonstrukce SO 201 Lávka ev.č. VI-6L u Domova Seniorů (B. Němcové)		FORMÁT	2 A4
		MĚŘÍTKO	1:15
		ÚČEL	PDPS
		ČÍS. ZAKÁZKY	23126
NÁZEV PŘÍLOHY: PŘÍČNÝ ŘEZ - NOVÝ STAV		ARCHIVNÍ ČÍS.	201_04_PRR
		ČÍS. SOUPRAVY	PŘÍLOHA 4