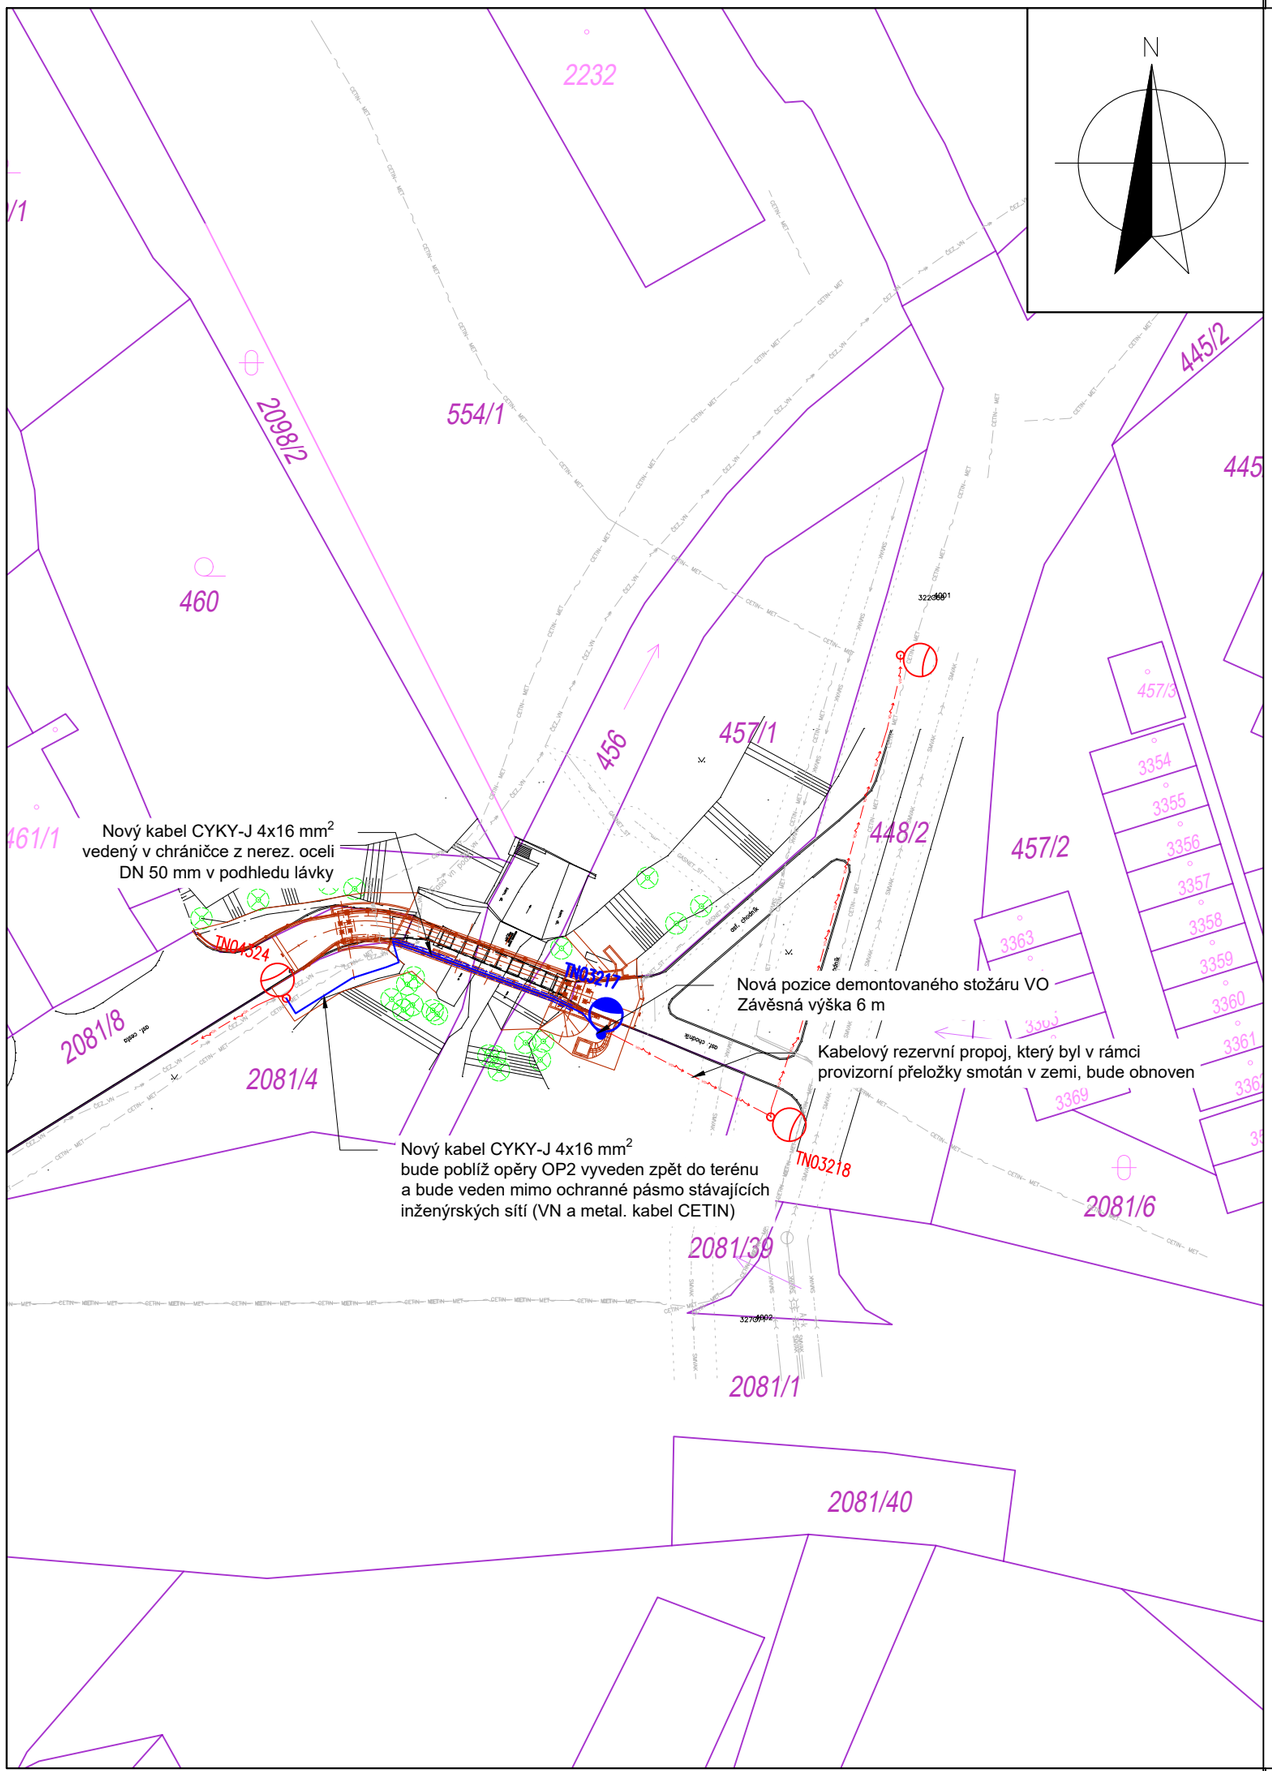

LEGENDA SO 401:

- Stávající stožár VO
- Nový stožár VO - závěsná výška svítidla 6 m
- Nový kabel VO CYKY-J 4x16 mm^2 vedený v ohebné chráničce Ø63 mm
- Chránička Ø50 mm z nerez. oceli vedená v podhledu lávky
- Stávající kabel VO

LEGENDA OSTATNÍ:

- Katastr (2081/1)
- Zaměření
- Rekonstruovaná lávka

LEGENDA SÍTĚ:

- VN - Podzemní (ČEZ)
- NN - Nadzemní (ČEZ)
- Sdělovací kabel - Podzemní (CETIN)
- Vodovod (SMVAK)
- Kanalizace (SMVAK)
- Plynovod STL (GASNET)

POZNÁMKA:

V rámci definitivního stavu bude navrácen do nové pozice stožár č. TN03217 a bude položen nový kabel VO v rozsahu, ve kterém byl demontován. Na lávce bude kabel veden v chráničce Ø50 mm z nerezové oceli, která bude umístěna v podhledu lávky. V místě poblíž opěry č. OP2 bude kabel zatažen zpět do terénu a bude doveden do stávajícího stožáru č. TN04324 v nové trase tak, aby kabel VO byl mimo ochranné pásmo stávajících inženýrských sítí (VN a metal. kabel CETIN).

Rezervní propoj mezi stožáry č. TN03217 a č. TN03218, který byl v rámci provizorního stavu smotán v zemi, bude obnoven.

D
SO 401

SOUŘADNICOVÝ SYSTÉM : JTSK
VÝŠKOVÝ SYSTÉM : Bpv

VEDOUCÍ PROJEKTANT	Ing. Martin ŘEHULKA	
ZODPOVĚDNÝ PROJEKTANT	Ing. Svatopluk ZOBEK	
VYPRACOVAL	Ing. Stanislav KUPKA	
KONTROLOVAL	Ing. Jiří ŠRUBAŘ	

PRIS
PROJEKČNÍ KANCELÁŘ PRIS spol. s r. o.
OSOVÁ 20, 625 00 BRNO

KRAJ: MORAVSKOSLEZSKÝ	K.Ú.: LYŽBICE

NÁZEV AKCE:

Lávka ev.č. VI-6L u Domova Seniorů (B. Němcové), Třinec - rekonstrukce

SO 401 Přeložka veřejného osvětlení

NÁZEV PŘÍLOHY:

SITUACE - DEFINITIVNÍ STAV

DATUM	12/2024
FORMÁT	2xA4
MĚŘÍTKO	1:500
ÚČEL	PDPS
ČÍS. ZAKÁZKY	23126
ARCHIVNÍ ČÍS.	02_SIT.dwg
ČÍS. SOUPRAVY	PŘÍLOHA 2.2