


SO 901 - Stabilizace opěry
PODÉLNÝ ŘEZ
Zajištění pravé opěry mostu
1:50

SO 901- Stabilizace opěry

Stabilizace mostní opěry a opevnění dna koryta VT

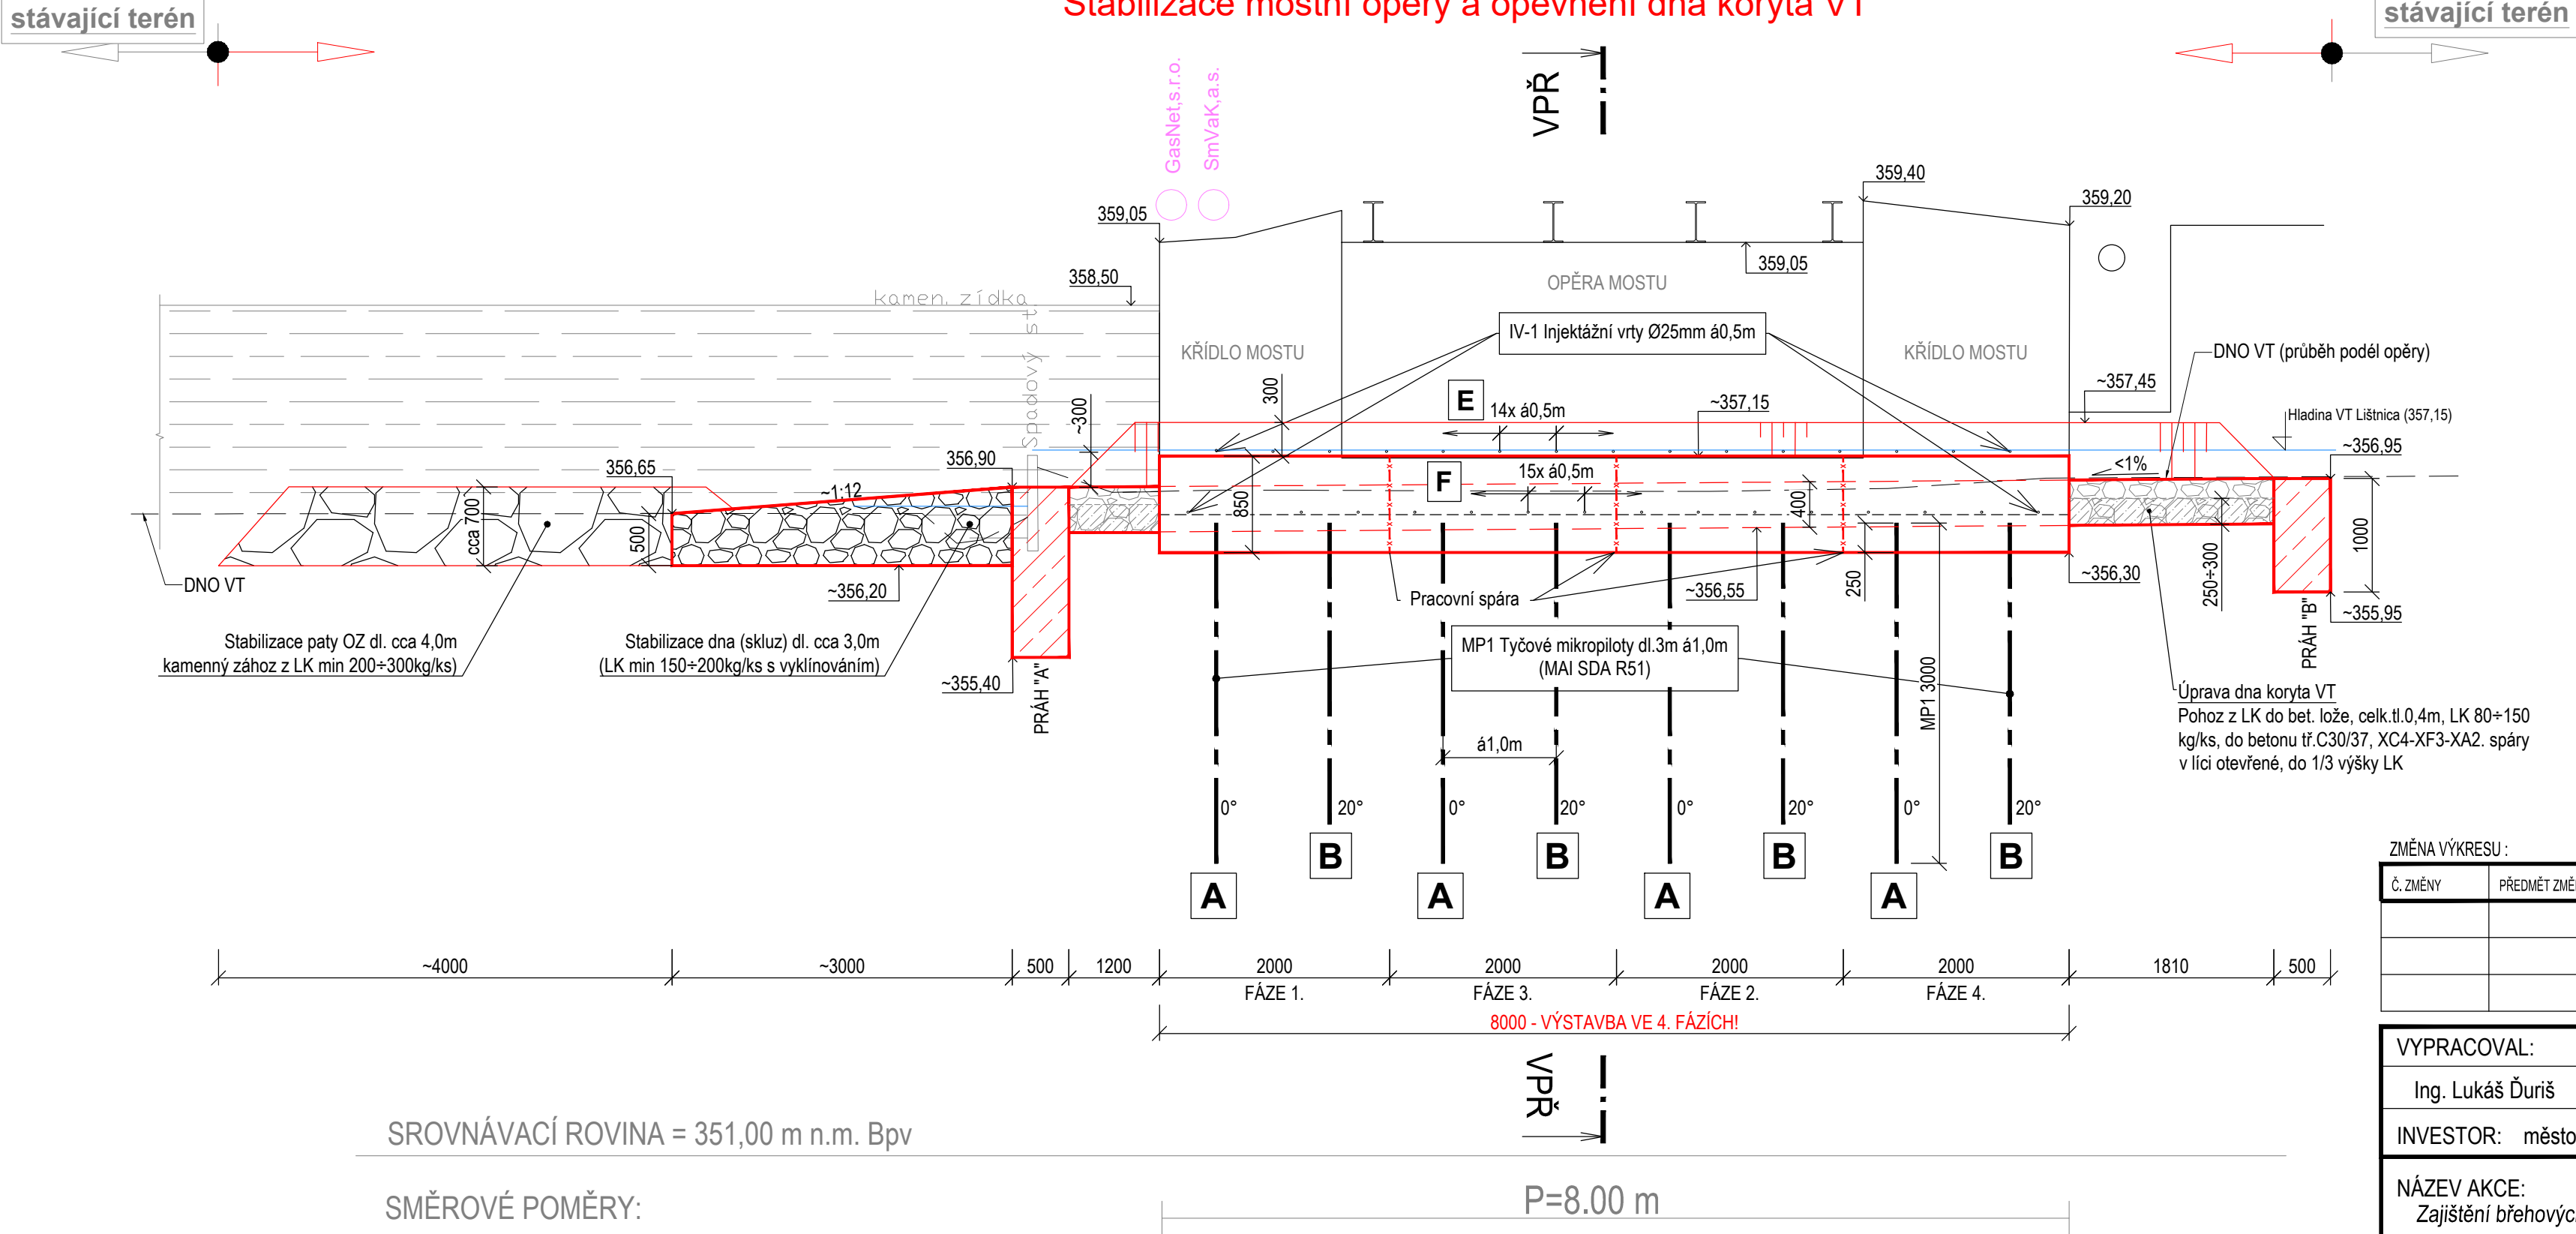

ZMĚNA VÝKRESU :				ČÍSLO PARÉ
Č. ZMĚNY	PŘEDMĚT ZMĚNY	ZMĚNU PROVEDL	PODPIS	

VYPRACOVAL:	VEDOUČÍ PROJEKTANT:	ZODPOVĚDNÝ PROJEKTANT:	GePS-Geotechnik,s.r.o. Starobělská 3214/85 700 30 Ostrava-Zábřeh sipek73@seznam.cz, tel.724888141, dat. schr.: ejexb5d IČ: 06704778, DIČ: CZ06704778	
Ing. Lukáš Ďuriš	Ing. Pavel ŠÍPEK	Ing. Pavel ŠÍPEK		
INVESTOR: město Třinec			DATUM	01/2025
NÁZEV AKCE: Zajištění břehových svahů Líštnice – MK 218c a MK 215c, Dolní Líštná – úsek č.7 SO 900 - Stabilizační opatření SO 901 - Stabilizační konstrukce			FORMÁT	3xA4
			MĚŘÍTKO	1:50
			ZAKÁZKA	Ge-10-2024
NÁZEV VÝKRESU			STUPEŇ	Č.PŘÍLOHY
PODÉLNÝ ŘEZ			PDPS	D.4