


Stavební situace - Vytyčovací výkres - 1:150

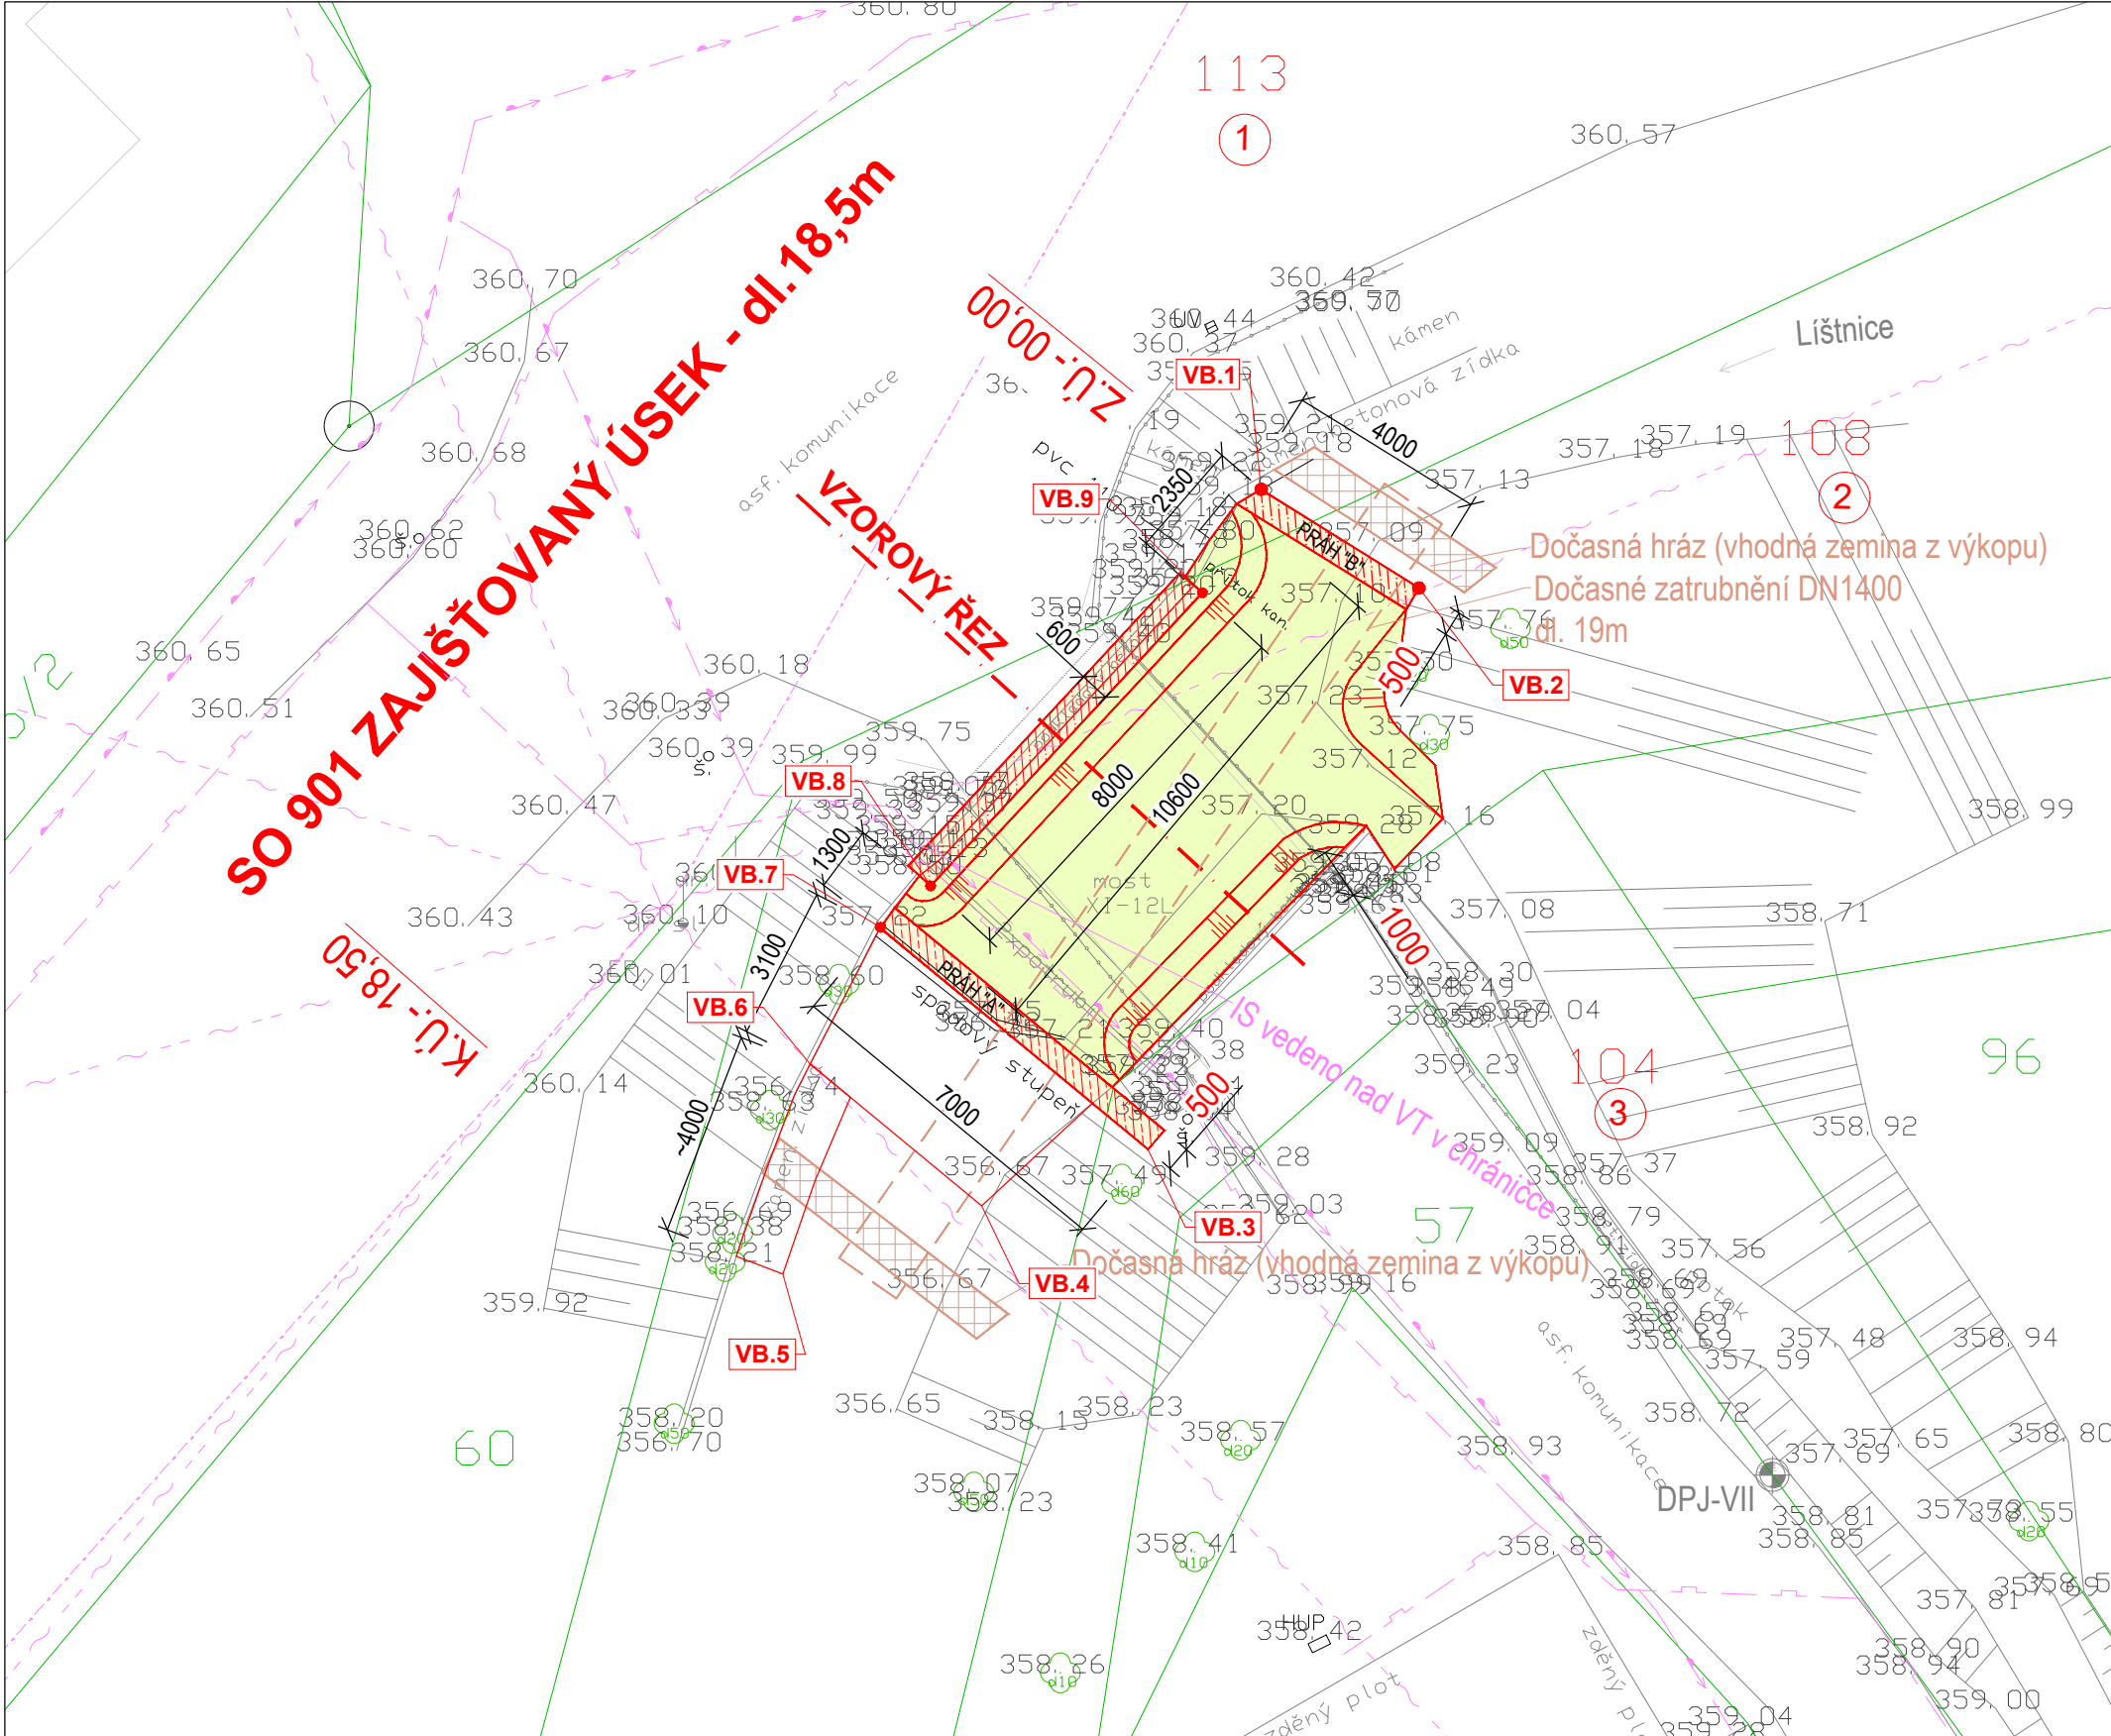

- Legenda - Vedení IS (stávající)**
- ČEZ Distribuce, a.s. - nadzemní vedení NN do 1kV
 - SmVaK,a.s. - vodovod
 - Poz. nad VT nadzemní vedení v chrániče
 - GasNet,s.r.o. - podzemní vedení plynu
 - Poz. nad VT nadzemní vedení v chrániče
 - CETIN, a.s. - vedení optického kabelu
 - Eltodo Veřejné osvětlení (VO)

- Legenda čar:**
- Hranice parcel KN
 - Hranice parcel KN (slučka)
 - Číslo parcely KN
 - Číslo parcely KN - dotčený pozemek
 - Číslo položky záboru

Legenda - stavební úpravy

- SO 901- stabilizační konstrukce - práh tl. 0,5m, monolitický beton C30/37
- SO 901- stabilizační konstrukce - úprava dna koryta VT 60m² - pohoz z LK 80÷150kg/kus do bet. lože
- SO 901- stabilizační konstrukce - úprava dna koryta VT (skluz) - LK 150÷200 kg/kus na sucho s vyklínováním
- SO 901- stabilizační konstrukce - úprava paty OZ - zához LK 250÷300 kg/kus na sucho v patě OZ
- SO 901 - Dočasné převezení vod v korytu VT - dočasné zatrubnění potoka - DN1400 dl. 19m, uložení do lože (zemina z výkopu) - dočasné hrazení koryta (vhodná zemina z výkopu) 2x hrázka min.b=1,0m, h=0,75m

VYTYČENÍ - SO 901 - Stabilizační konstrukce

Seznam souřadnic vytyčovacích bodů			
číslo bodu	souřadnice Y	souřadnice X	souřadnice Z
VB.1	441637.389	1119973.275	~356,95
VB.2	441634.231	1119975.251	~356,95
VB.3	441639.657	1119986.488	~356,90
VB.4	441642.982	1119987.618	-
VB.5	441646.964	1119988.982	-
VB.6	441646.418	1119984.783	-
VB.7	441645.017	1119982.053	~356,90
VB.8	441644.006	1119981.212	-
VB.9	441638.566	1119975.346	-

POZNÁMKA :

INŽENÝRSKÉ SÍTĚ JSOU V SITUACI ZAKRESLENY POUZE ORIENTAČNĚ , DLE ZAMĚŘENÍ VIDITELNÝCH ZNAKŮ V TERÉNU A PŘEDANÝCH PODKLADŮ SPRÁVCŮ SÍTÍ. PŘED ZAHÁJENÍM ZEMNÍCH PRACÍ MUSÍ BÝT PROVEDENO JEJICH PŘESNÉ VYTYČENÍ

VÝŠKOVÝ SYSTÉM : BALT p.v.
SOUŘADNICOVÝ SYSTÉM : JTSK

ZMĚNA VÝKRESU :				ČÍSLO PARÉ
Č. ZMĚNY	PŘEDMĚT ZMĚNY	ZMĚNU PROVEDL	PODPIS	

VYPRACOVAL:	VEDOUcí PROJEKTANT:	ZODPOVĚDNÝ PROJEKTANT:	GePS-Geotechnik,s.r.o. Starobělská 3214/85 700 30 Ostrava-Zábřeh sipek73@seznam.cz, tel.724888141, dat. schr.: ejexb5d IČ: 06704778, DIČ: CZ06704778	
Ing. Lukáš Ďuriš	Ing. Pavel ŠÍPEK	Ing. Pavel ŠÍPEK		
INVESTOR: město Třinec			DATUM	01/2025
NÁZEV AKCE: Zajištění břehových svahů Líštnice – MK 218c a MK 215c, Dolní Líštná – úsek č.7 SO 900 - Stabilizační opatření SO 901 - Stabilizační konstrukce			FORMÁT	3xA4
			MĚŘÍTKO	1:150
			ZAKÁZKA	Ge-10-2024
NÁZEV VÝKRESU			STUPEŇ	Č.PŘÍLOHY
Stavební situace - Vytyčovací výkres			PDPS	D.5