


Koordinační situační výkres - 1:150

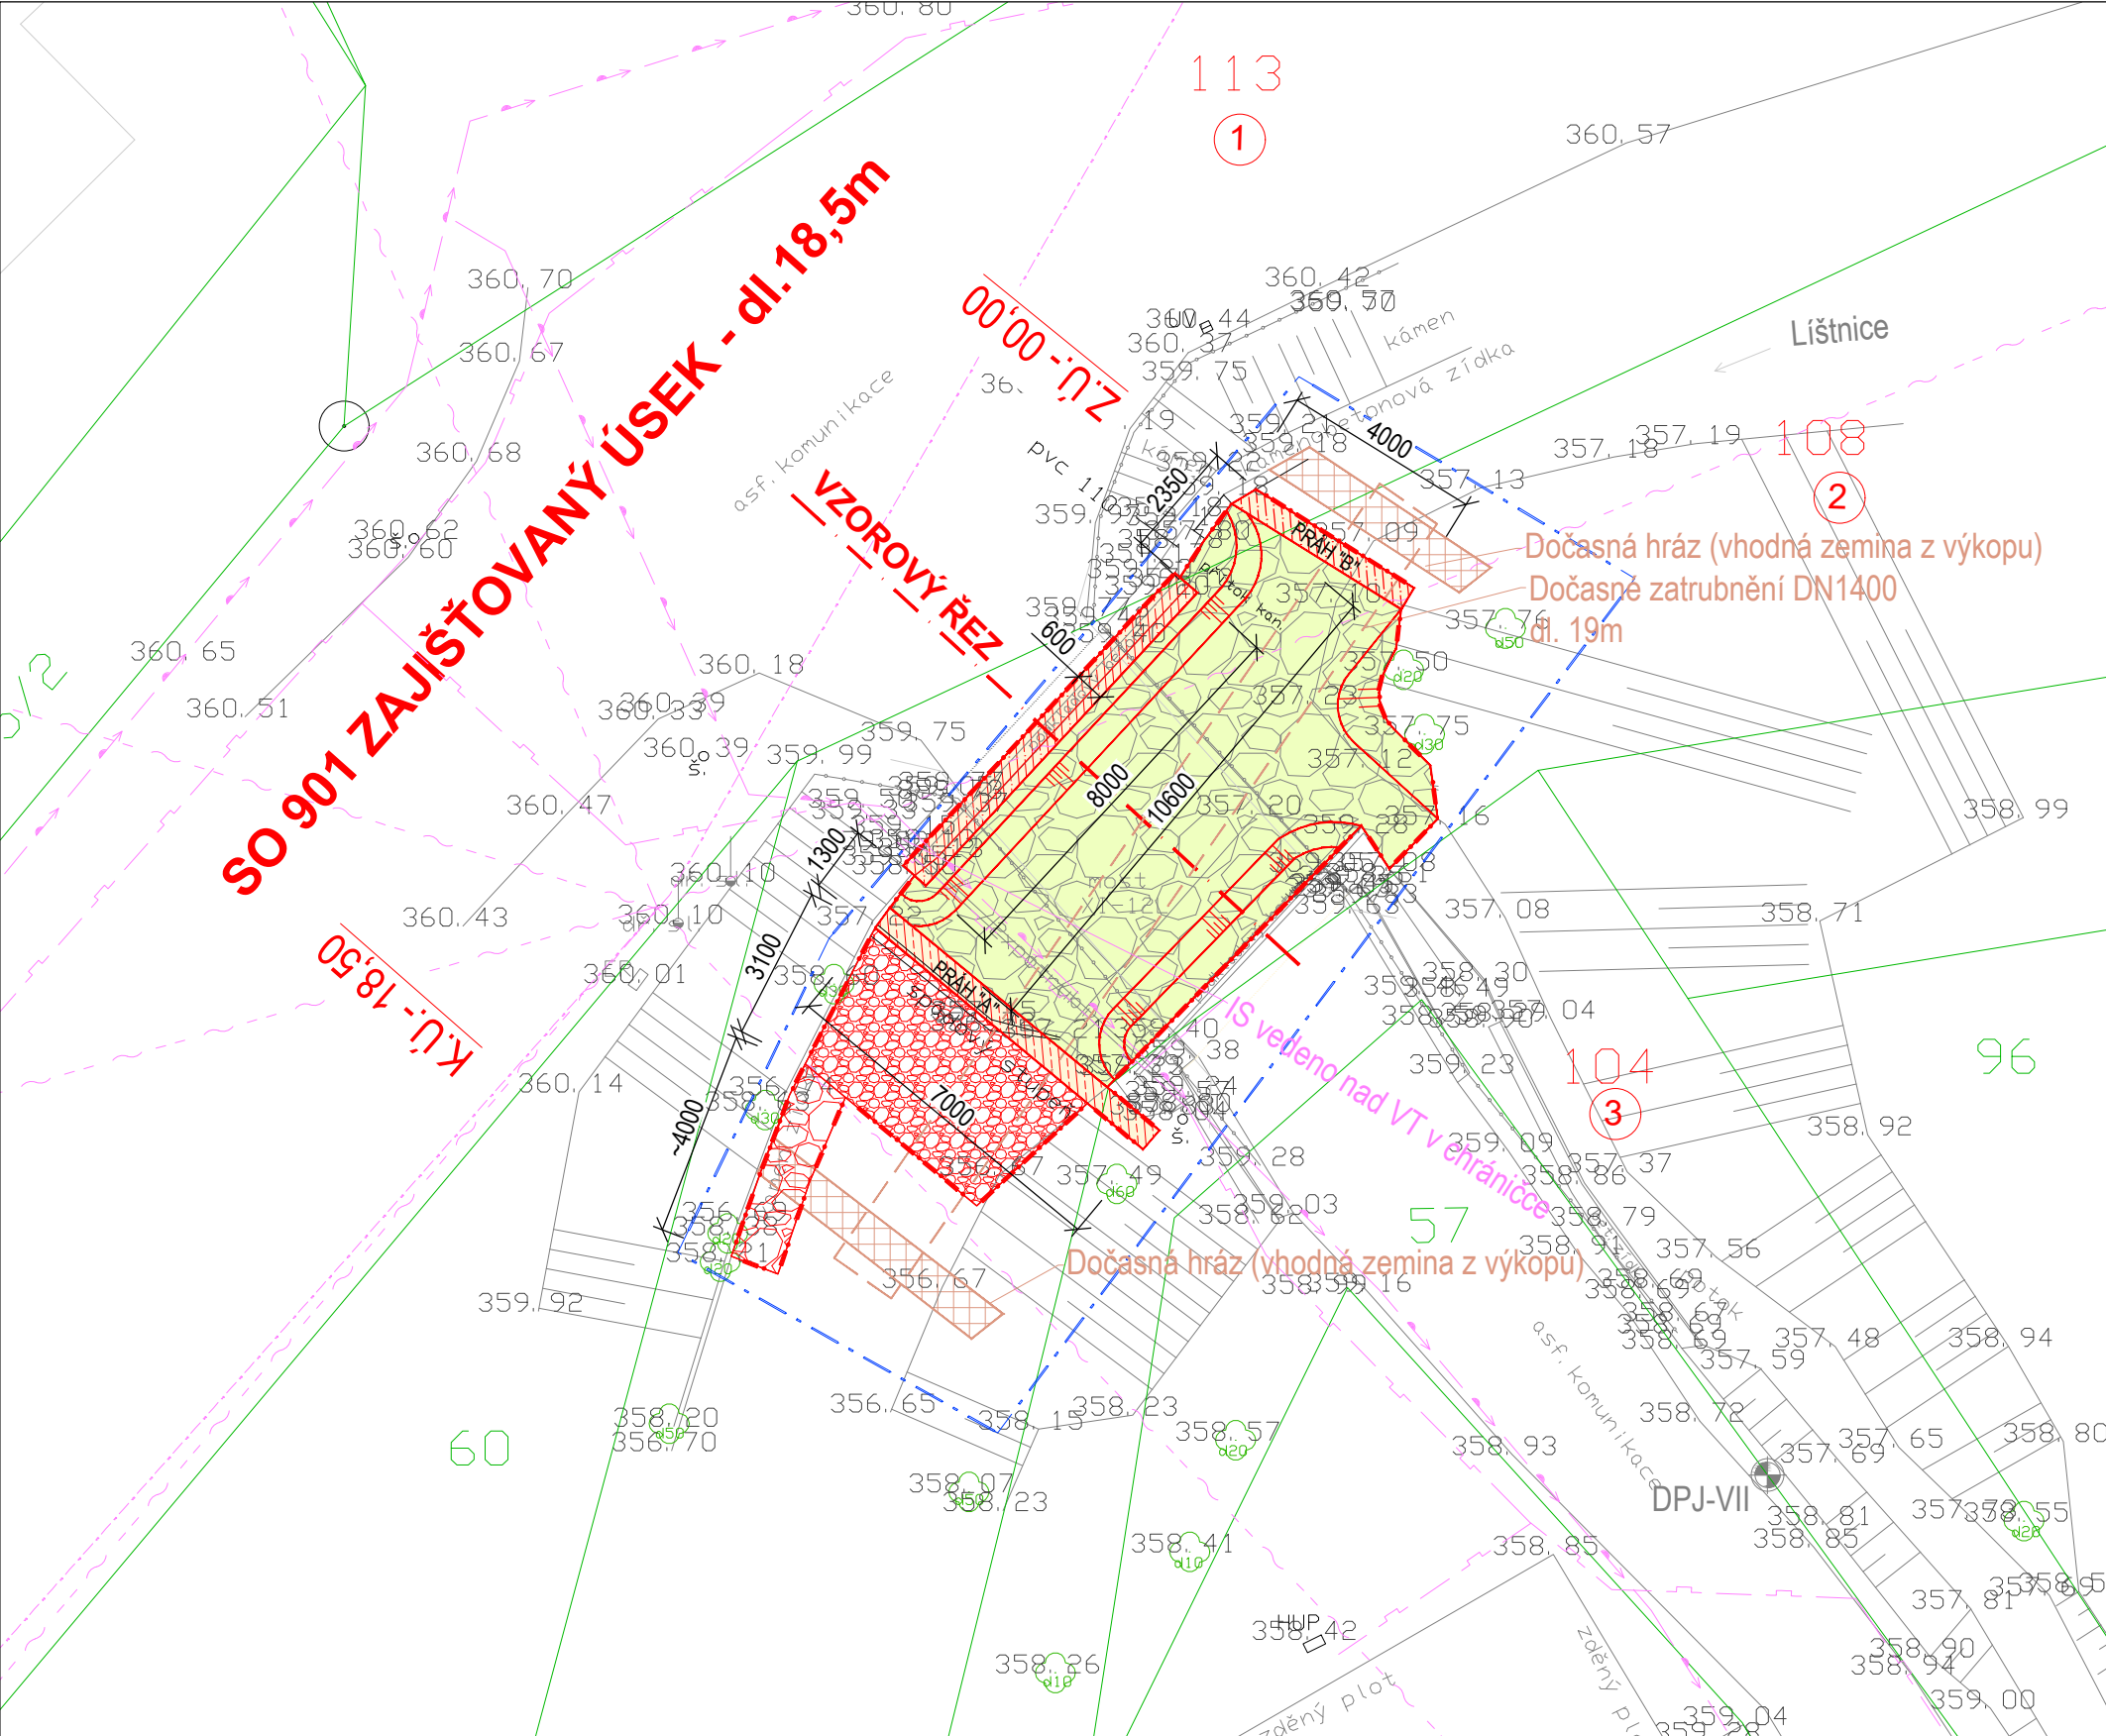

Legenda - Vedení IS (stávající)

- ČEZ Distribuce, a.s. - nadzemní vedení NN do 1kV
- SmVaK,a.s. - vodovod
- Poz. nad VT nadzemní vedení v chrániče
- GasNet,s.r.o. - podzemní vedení plynu
- Poz. nad VT nadzemní vedení v chrániče
- CETIN, a.s. - vedení optického kabelu
- Eltodo Veřejné osvětlení (VO)

Legenda čar:


- Hranice parcel KN
- Hranice parcel KN (slučka)
- Číslo parcely KN
- Číslo parcely KN - dotčený pozemek
- Číslo položky záboru
- Záborová čára - DOČASNÉ ZÁBORY
- Záborová čára - TRVALÉ ZÁBORY

Legenda - stavební úpravy

- SO 901- stabilizační konstrukce - dl.8,0m - Přibetonávka + injektáž a kotvení
- SO 901- stabilizační konstrukce - práh tl. 0,5m, monolitický beton C30/37
- SO 901- stabilizační konstrukce - úprava dna koryta VT 60m² - pohoz z LK 80+150kg/kus do bet. lože
- SO 901- stabilizační konstrukce - úprava dna koryta VT (skluz) - LK 150+200 kg/kus na sucho s vyklínováním
- SO 901- stabilizační konstrukce - úprava paty OZ - zához LK 250+300 kg/kus na sucho v patě OZ
- SO 901 - Dočasné převedení vod v korytu VT - dočasné zatrubnění potoka - DN1400 dl. 19m, uložení do lože (zemina z výkopu)
- dočasné hrazení koryta (vhodná zemina z výkopu) 2x hrázka min.b=1,0m, h=0,75m

Identifikační údaje zájmové lokality

Kraj: Moravskoslezský
Okres: Frýdek Místek
Obec: Třinec
Katastrální území: K.Ú. Horní Lištná (okres Frýdek Místek);771066
Silnice: MK 218c
Staničení/lokalizace: II/468 před mostem ev.č. 468-008
Umístění stavby - pozemky: K.Ú. Horní Lištná (okres Frýdek Místek);771066
p.č.113 - ostatní komunikace / ostatní plocha
Statutární město Třinec, Jablunkovská 160, Staré Město, 73961 Třinec
K.Ú. Horní Lištná (okres Frýdek Místek);771066
p.č. 108 - koryto vodního toku přirozené nebo upravené
Statutární město Třinec, Jablunkovská 160, Staré Město, 73961 Třinec
Dočasné dotčené pozemky: K.Ú. Horní Lištná (okres Frýdek Místek);771066
p.č.113 - ostatní komunikace / ostatní plocha
p.č. 108 - koryto vodního toku přirozené nebo upravené
Statutární město Třinec, Jablunkovská 160, Staré Město, 73961 Třinec
Souřadnicový systém: JTSK
Výškový systém: Bpv

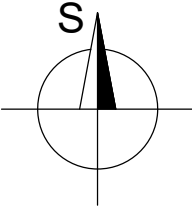

POZNÁMKA :

INŽENÝRSKÉ SÍTĚ JSOU V SITUACI ZAKRESLENY POUZE ORIENTAČNĚ , DLE ZAMĚŘENÍ VIDITELNÝCH ZNAKŮ V TERÉNU A PŘEDANÝCH PODKLADŮ SPRÁVCŮ SÍTÍ. PŘED ZAHÁJENÍM ZEMNÍCH PRACÍ MUSÍ BÝT PROVEDENO JEJICH PŘESNÉ VYTÝČENÍ

VÝŠKOVÝ SYSTÉM : BALT p.v.
SOUŘADNICOVÝ SYSTÉM : JTSK

ZMĚNA VÝKRESU :					ČÍSLO PARÉ
Č. ZMĚNY	PŘEDMĚT ZMĚNY	ZMĚNU PROVEDL	PODPIS	DATUM ZMĚNY	

VYPRACOVAL:	VEDOUČÍ PROJEKTANT:	ZODPOVĚDNÝ PROJEKTANT:	GePS-Geotechnik,s.r.o. Starobělská 3214/85 700 30 Ostrava-Zábřeh sipek73@seznam.cz, tel.724888141, dat. schr.: ejexb5d IČ: 06704778, DIČ: CZ06704778	
Ing. Lukáš Ďuriš	Ing. Pavel ŠÍPEK	Ing. Pavel ŠÍPEK		
INVESTOR: město Třinec			DATUM	01/2025
NÁZEV AKCE: Zajištění břehových svahů Lištnice – MK 218c a MK 215c, Dolní Lištná – úsek č.7 SO 900 - Stabilizační opatření SO 901 - Stabilizační konstrukce			FORMÁT	3xA4
			MĚŘÍTKO	1:150
			ZAKÁZKA	Ge-10-2024
NÁZEV VÝKRESU			STUPEŇ	Č.PŘÍLOHY
Koordinační situace			PDPS	C.3