


KATASTRÁLNÍ SITUAČNÍ VÝKRES / SITUACE ZÁBORŮ - 1:150

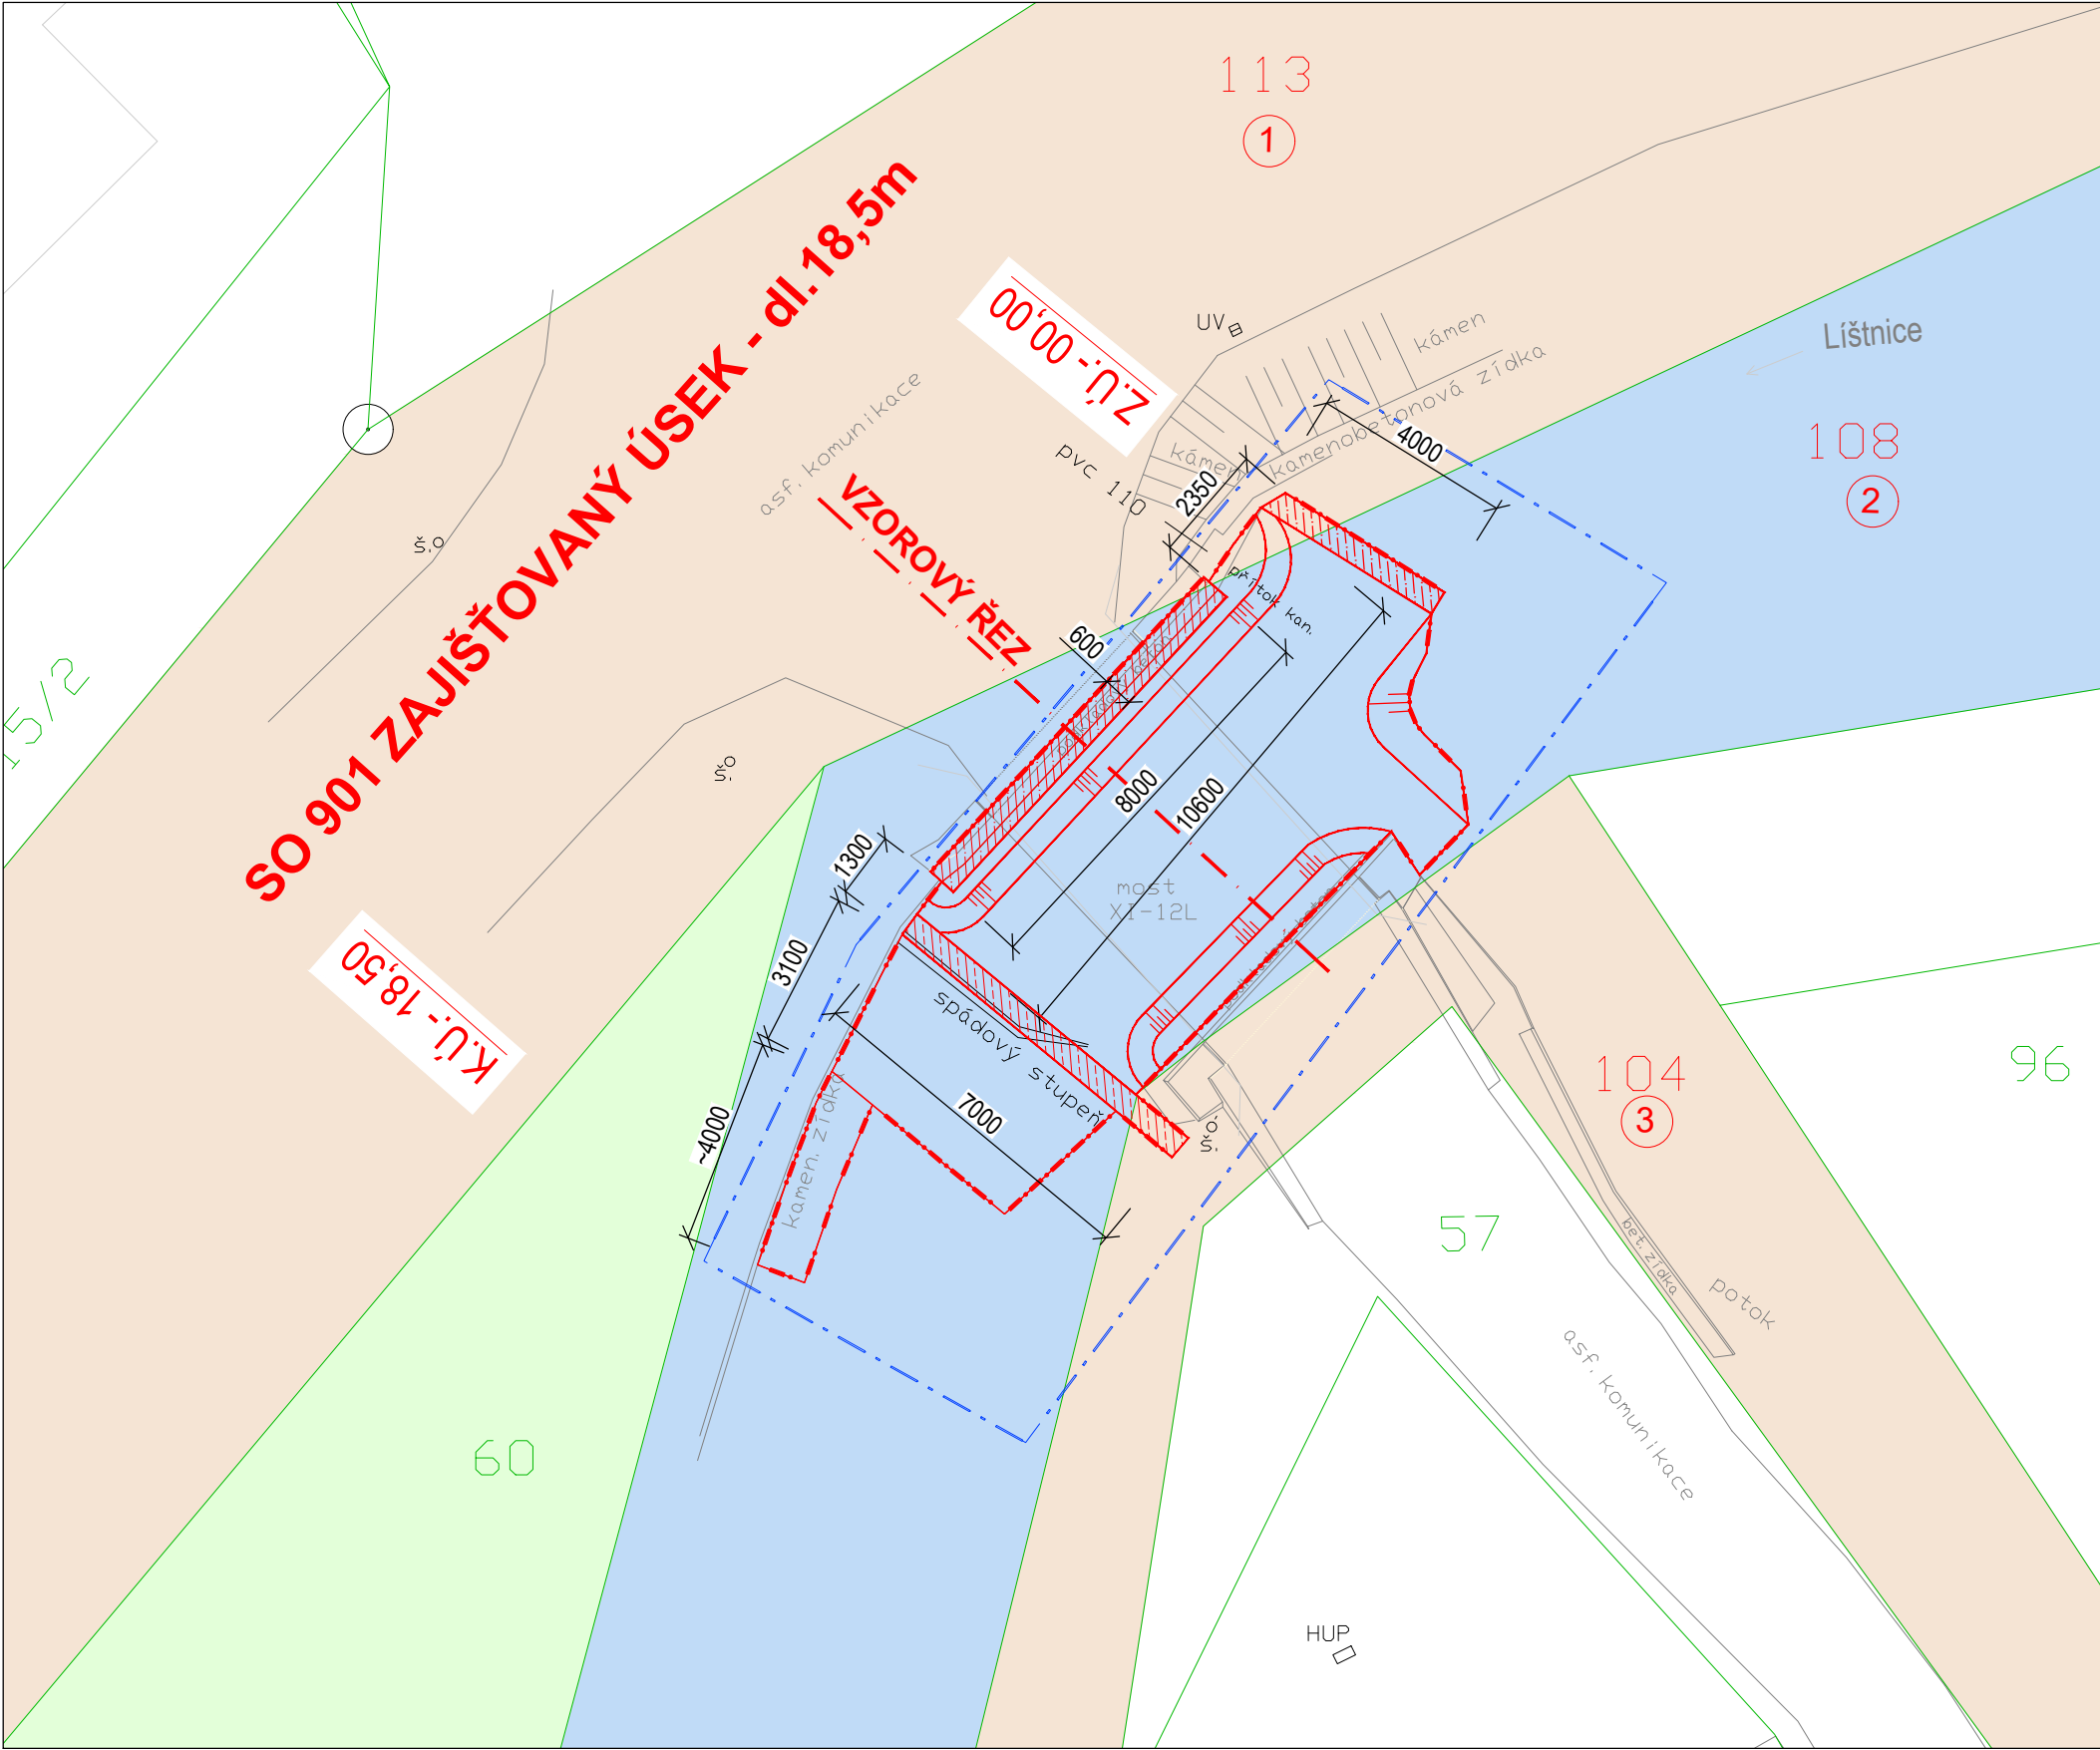

Legenda - pozemky KN

- K.Ú. Horní Lištná (okres Frýdek Mistek);771066
p.č. 104 - ostatní komunikace / ostatní plocha
p.č. 113 - ostatní komunikace / ostatní plocha
Statutární město Třinec, Jablunkovská 160, Staré Město, 73961 Třinec
- K.Ú. Horní Lištná (okres Frýdek Mistek);771066
p.č. 60 - neplodná půda / ostatní plocha
Švarc Vladimír Ing., Pražská 88, 28166 Jevany
- K.Ú. Horní Lištná (okres Frýdek Mistek);771066
p.č. 108 - koryto vodního toku přirozené nebo upravené
Statutární město Třinec, Jablunkovská 160, Staré Město, 73961 Třinec

Legenda čar:

- Hranice parcel KN
- Hranice parcel KN (slučka)
- 3/3

Číslo parcely KN
- 67/1

Číslo parcely KN - dotčený pozemek
- 1

Číslo položky záboru
- Záborová čára - DOČASNÉ ZÁBORY
- Záborová čára - TRVALÉ ZÁBORY

Legenda - plochy záborů

- p.č. 104 - ostatní komunikace / ostatní plocha
Statutární město Třinec, Jablunkovská 160, Staré Město, 73961 Třinec
- Plocha trvalého záboru 0,6m²
- Plocha dočasného záboru 16m²
- p.č. 113 - ostatní komunikace / ostatní plocha
Statutární město Třinec, Jablunkovská 160, Staré Město, 73961 Třinec
- Plocha trvalého záboru 1,7m²
- Plocha dočasného záboru 10,1m²
- p.č. 108 - koryto vodního toku přirozené nebo upravené
Statutární město Třinec, Jablunkovská 160, Staré Město, 73961 Třinec
- Plocha trvalého záboru 87,1m²
- Plocha dočasného záboru 148m²

Identifikační údaje zájmové lokality

- Kraj:

Moravskoslezský
- Okres:

Frýdek Mistek
- Obec:

Třinec
- Katastrální území:

K.Ú. Horní Lištná (okres Frýdek Mistek);771066
- Silnice:

MK 218c
- Staničení/lokalizace:

II/468 před mostem ev.č. 468-008
- Umístění stavby - pozemky:

K.Ú. Horní Lištná (okres Frýdek Mistek);771066
p.č.113 - ostatní komunikace / ostatní plocha
Statutární město Třinec, Jablunkovská 160, Staré Město, 73961 Třinec
K.Ú. Horní Lištná (okres Frýdek Mistek);771066
p.č. 108 - koryto vodního toku přirozené nebo upravené
Statutární město Třinec, Jablunkovská 160, Staré Město, 73961 Třinec
- Dočasně dotčené pozemky:

K.Ú. Horní Lištná (okres Frýdek Mistek);771066
p.č.113 - ostatní komunikace / ostatní plocha
p.č. 108 - koryto vodního toku přirozené nebo upravené
Statutární město Třinec, Jablunkovská 160, Staré Město, 73961 Třinec
- Souřadnicový systém:

JTSK
- Výškový systém:

Bpv

POZNÁMKA :

INŽENÝRSKÉ SÍTĚ JSOU V SITUACI ZAKRESLENY POUZE ORIENTAČNĚ , DLE
ZAMĚŘENÍ VIDITELNÝCH ZNAKŮ V TERÉNU A PŘEDANÝCH PODKLADŮ SPRÁVCŮ SÍTÍ.
PŘED ZAHÁJENÍM ZEMNÍCH PRACÍ MUSÍ BÝT PROVEDENO JEJICH PŘESNÉ VYTÝČENÍ

- VÝŠKOVÝ SYSTÉM

:

BALT p.v.
- SOUŘADNICOVÝ SYSTÉM

:

JTSK

ZMĚNA VÝKRESU :				ČÍSLO PARÉ
Č. ZMĚNY	PŘEDMĚT ZMĚNY	ZMĚNU PROVEDL	PODPIS	

VYPRACOVAL:	VEDOUČÍ PROJEKTANT:	ZODPOVĚDNÝ PROJEKTANT:	GePS-Geotechnik,s.r.o. Starobělská 3214/85 700 30 Ostrava-Zábřeh sipek73@seznam.cz, tel.724888141, dat. schr.: ejexb5d IČ: 06704778, DIČ: CZ06704778	
Ing. Lukáš Ďuriš	Ing. Pavel ŠÍPEK	Ing. Pavel ŠÍPEK		
INVESTOR: město Třinec			DATUM	05-10/2024
NÁZEV AKCE: Zajištění břehových svahů Líštnice – MK 218c a MK 215c, Dolní Lištná – úsek č.7 SO 900 - Stabilizační opatření SO 901 - Stabilizační konstrukce			FORMÁT	3xA4
			MĚŘÍTKO	1:150
			ZAKÁZKA	Ge-10-2024
NÁZEV VÝKRESU Katastrální situační výkres / Situace záborů			STUPEŇ	Č.PŘÍLOHY
			DSP	C.2