Z2

6x UKOTVENÍ VAZNÉHO TRÁMU
V MÍSTĚ ULOŽENÍ NA NOSNOU STĚNU –
1:25

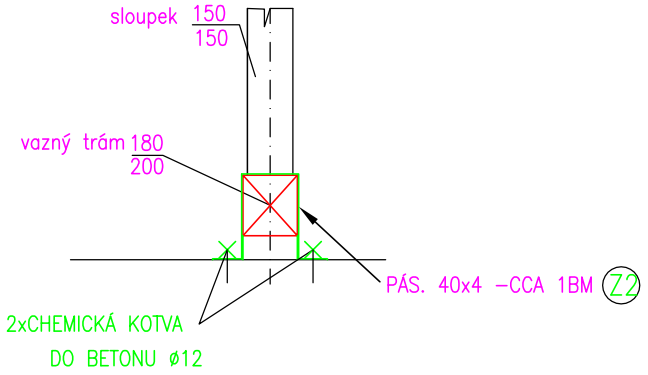

Z4–ODVĚTRÁNÍ VAZNÉHO TRÁMU
ZAKRYTÉHO STÁVAJÍCÍ PODLAHOU
1:25

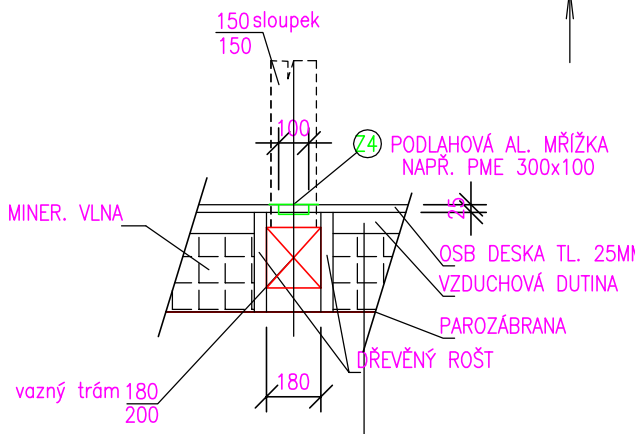

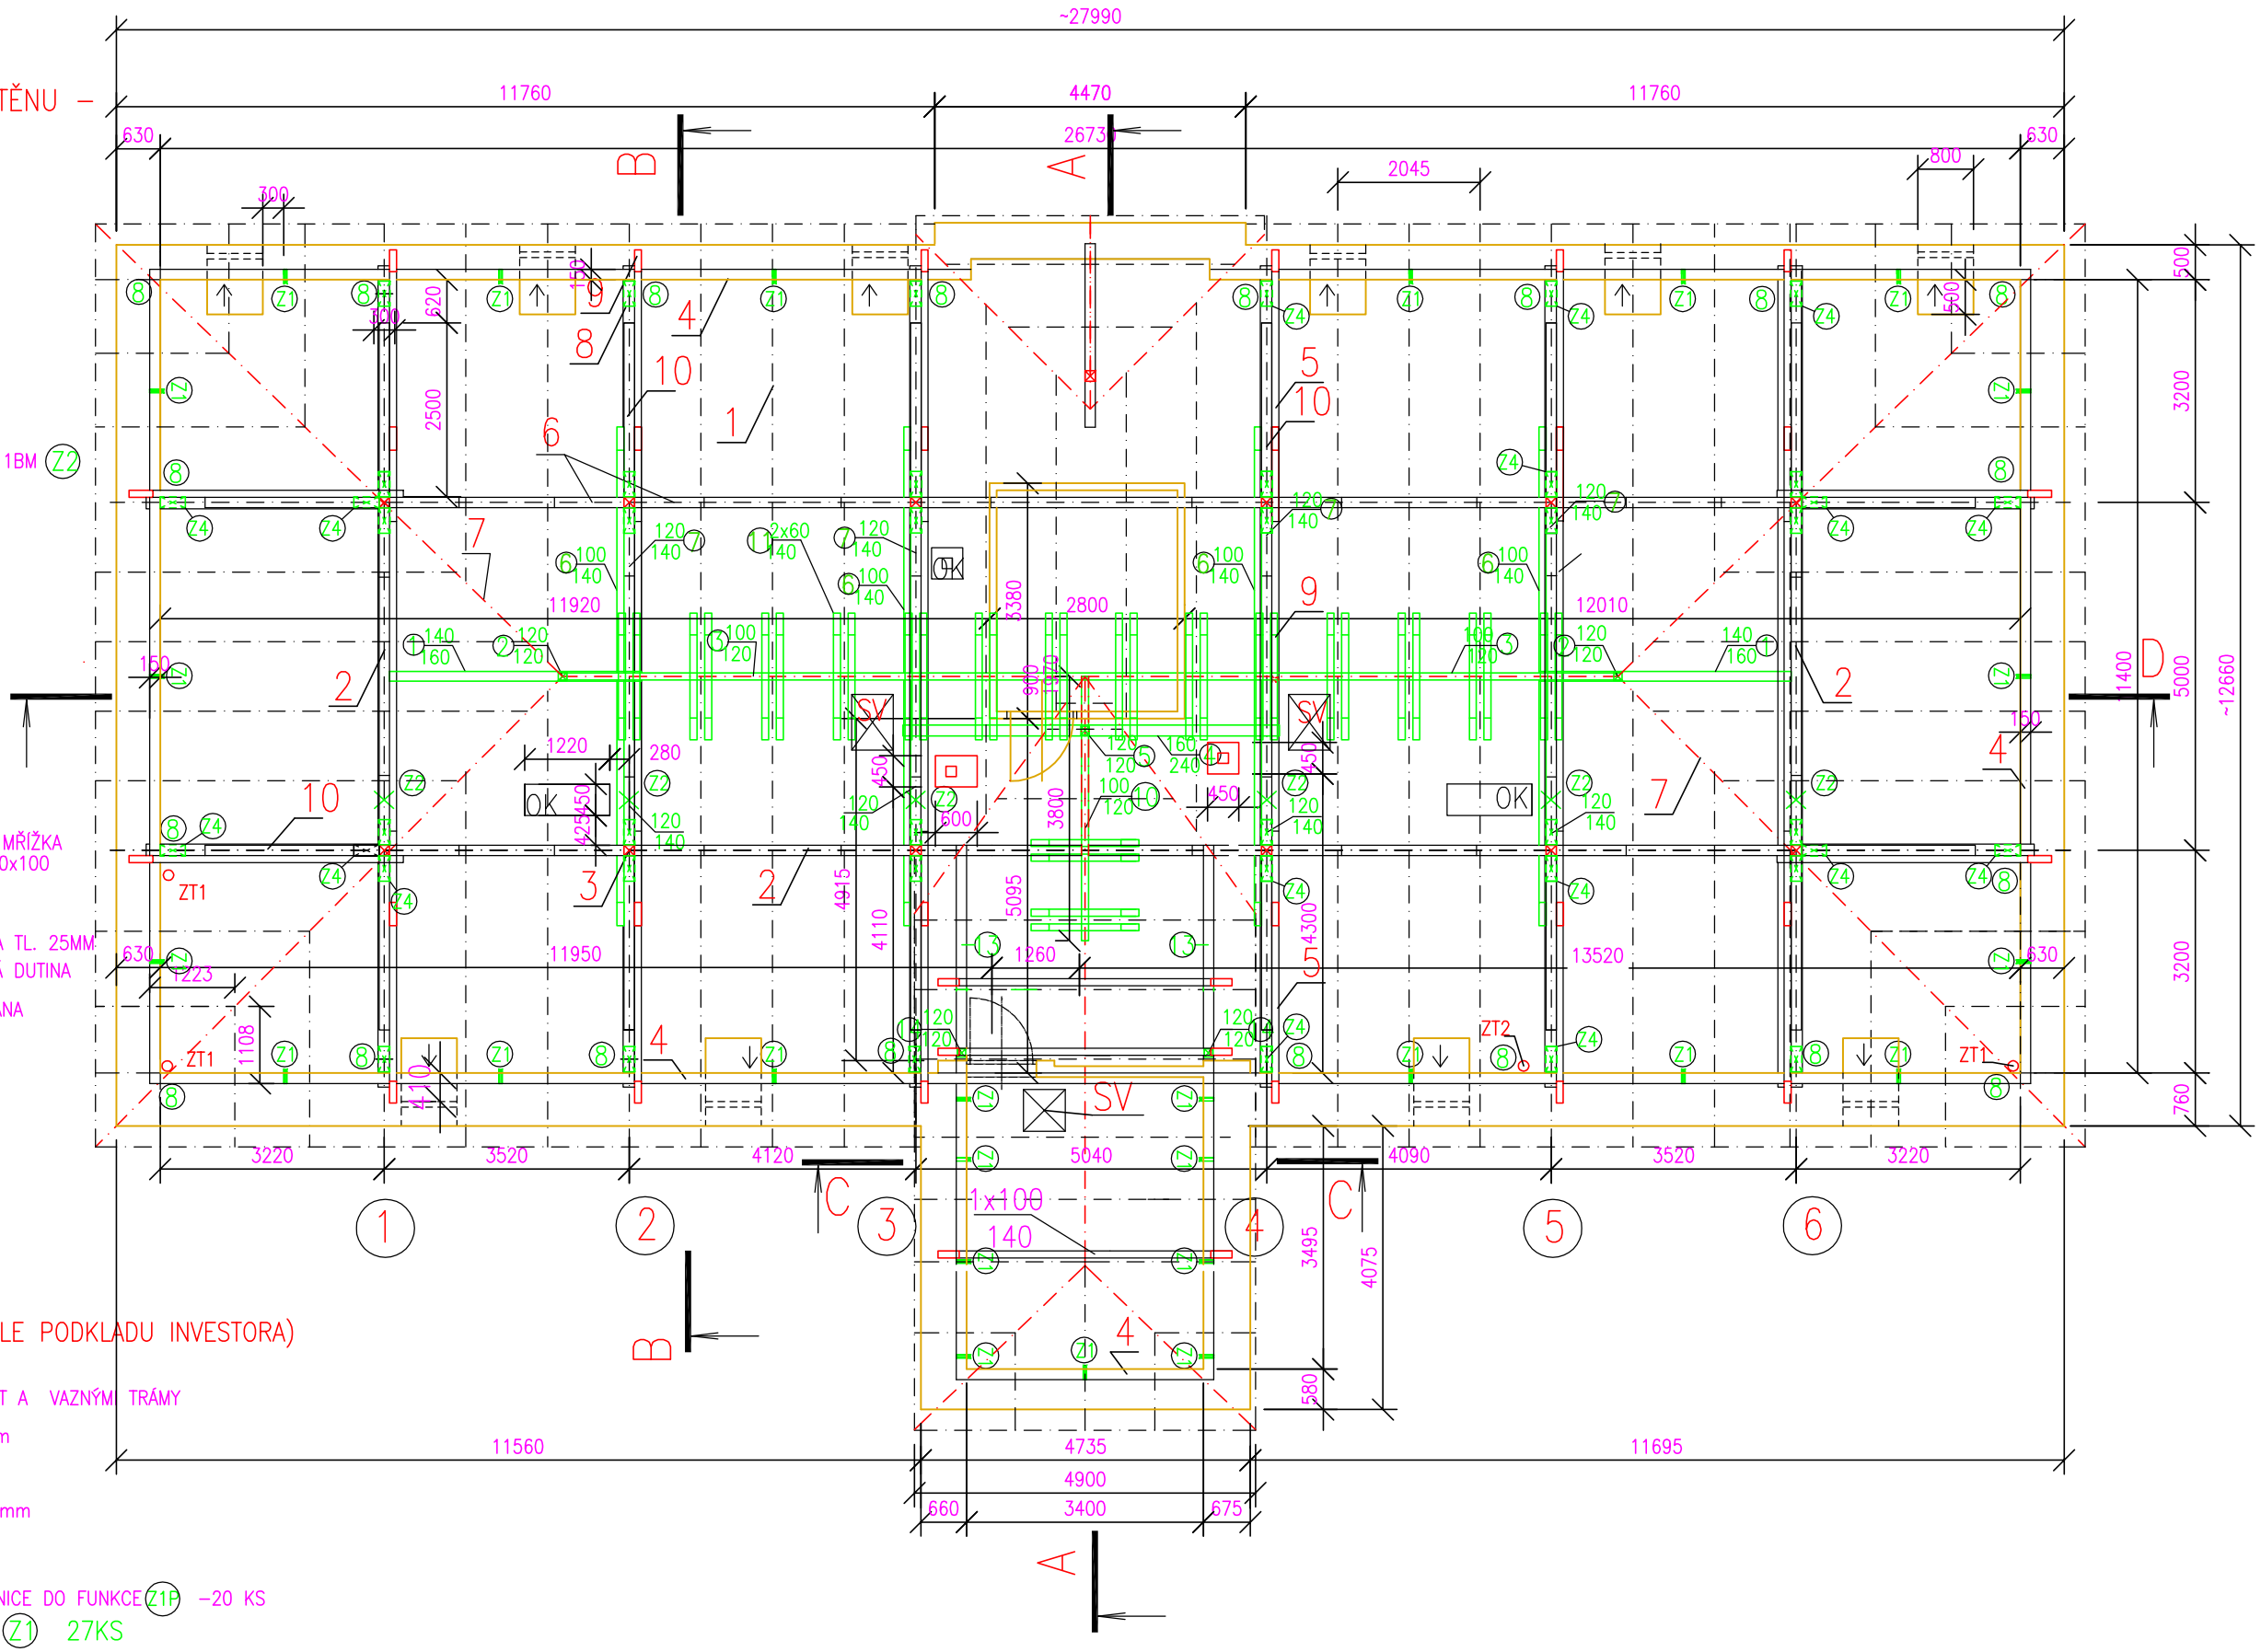

Ⓟ
PODLAHA STÁVAJÍCÍ (SKLADBA DLE PODKLADU INVESTORA)

- OSB DESKY TL. 24MM ,
- ZATEPLENÍ MIN. VLNA MEZI DŘEVĚNÝ ROŠT A VAZNÝM TRÁMY
- PAROZÁBRANA
- Stávající dlažba CP 290/140/65 tl. 60mm
- Stávající škvára tl. 250mm
- Stávající drevený záklop tl. 20mm
- Stávající podbití + vápenná omítka tl. 15mm

8 PŮVODNÍ UKOTVENÍ POZEDNICE DO FUNKCE Z1P –20 KS

9 NOVÉ UKOTVENÍ POZEDNICE Z1 27KS

Z2 6x UKOTVENÍ VAZNÉHO TRÁMU V MÍSTĚ ULOŽENÍ NA NOSNOU STĚNU –
– TŘMEN Z PÁSOVINY 40x4 + 2 x CHEMICKÁ KOTVA DO BETONU ø12

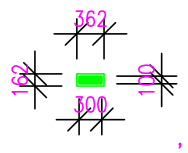

Z4–ODVĚTRÁNÍ VAZNÉHO TRÁMU
PODLAHOVÁ MŘÍŽKA NAPŘ. PME 300x100 VÝŠKA MŘÍŽKY 33MM , MONT. OTVOR 300/100,
PODLAHOVÁ MŘÍŽKA AL. PROFIL 44 KS,
, INSTALACE POMOCÍ RÁMEČKU DO OSB PODLAHY TL 25MM DO KAŽDÁ VAZBY 6KS
+ VE VALBĚ 2x2x2KS=8ks

ZMĚNA 1 21.2.23

Zodp. projektant ING. VLASTA SLÍVOVÁ	**Vypracoval** ING. VLASTA SLÍVOVÁ

ING. VLASTA SLÍVOVÁ
PROJEKČNÍ KANCELÁŘ IČO 62270893
NÁDRAŽNÍ 2923/75
702 00 MORAVSKÁ OSTRAVA

Investor Statutární město Třinec , Jablunkovská 160 , 73961 Třinec

Stavba Kat.ú. Nebory, p.č. 158, Třinec – Nebory

Objekt
MŠ NEBORY 126, OPRAVA STŘECHY–TŘINEC
KROV–KOTVENÍ POZEDNICE , VAZNÉHO TRÁMU
ODVĚTRÁNÍ VAZNÉHO TRÁMU nový stav

Datum	2/2023
Formát	2A4
Stupeň	DPS
Zakázka	2022/240
Měřítko	1:100
Číslo výkresu	240–D–11