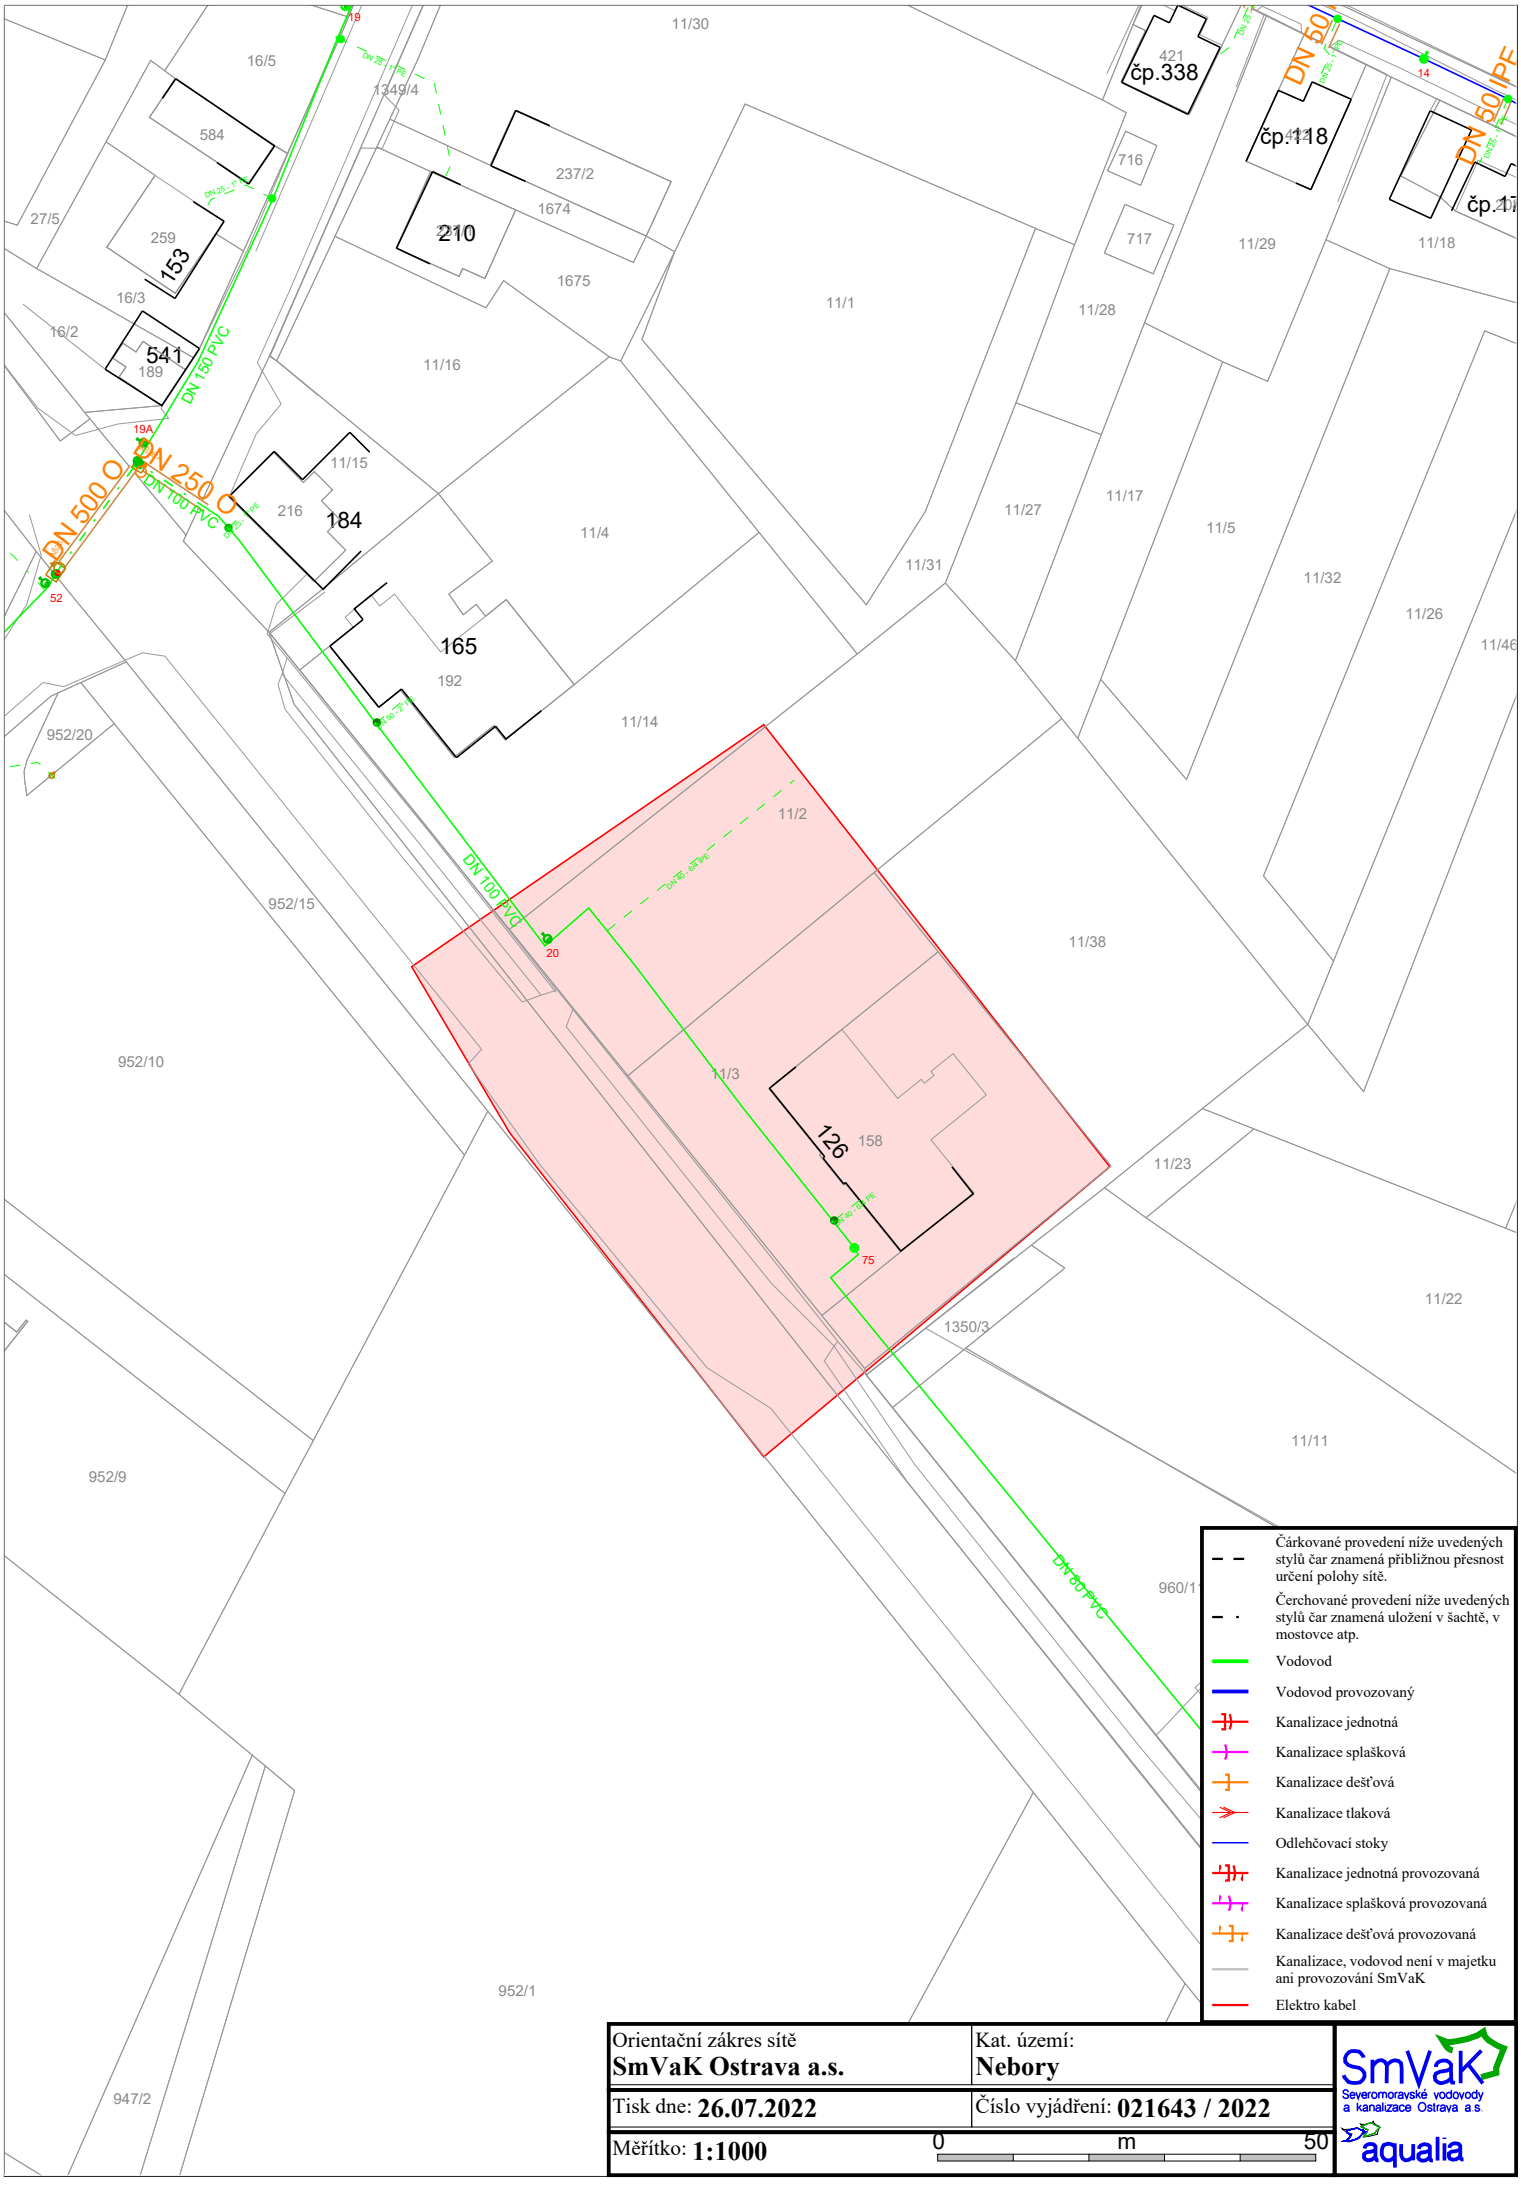
11/30
16/5
1349/4
584
237/2
1674
27/5
259
153
210
1675
16/3
16/2
541
189
11/16
11/1
11/28
716
717
11/29
11/18
421
čp.338
čp.118
čp.117
DN 50 IPE
DN 150 PVC
DN 500 O
DN 250 O
DN 100 PVC
19
19A
52
11/15
216
184
11/4
11/31
11/27
11/17
11/5
11/32
11/26
11/46
165
192
11/14
952/20
11/2
DN 100 PVC
20
952/15
11/38
952/10
11/3
126
158
75
11/23
11/22
1350/3
11/11
952/9
960/1
DN 80 PVC
952/1
947/2
Čárkované provedení níže uvedených stylů čar znamená přibližnou přesnost určení polohy sítě.
Čerchované provedení níže uvedených stylů čar znamená uložení v šachtě, v mostovce atp.
Vodovod
Vodovod provozovaný
Kanalizace jednotná
Kanalizace splašková
Kanalizace dešťová
Kanalizace tlaková
Odlehčovací stoky
Kanalizace jednotná provozovaná
Kanalizace splašková provozovaná
Kanalizace dešťová provozovaná
Kanalizace, vodovod není v majetku ani provozování SmVaK
Elektro kabel
Orientační zákres sítě
SmVaK Ostrava a.s.
Kat. území:
Nebory
Tisk dne: 26.07.2022
Číslo vyjádření: 021643 / 2022
Měřítko: 1:1000
0
m
50
SmVaK
Severomoravské vodovody a kanalizace Ostrava a.s.
aqualia