





J Jižní pohled 1:100



S Severní pohled 1:100

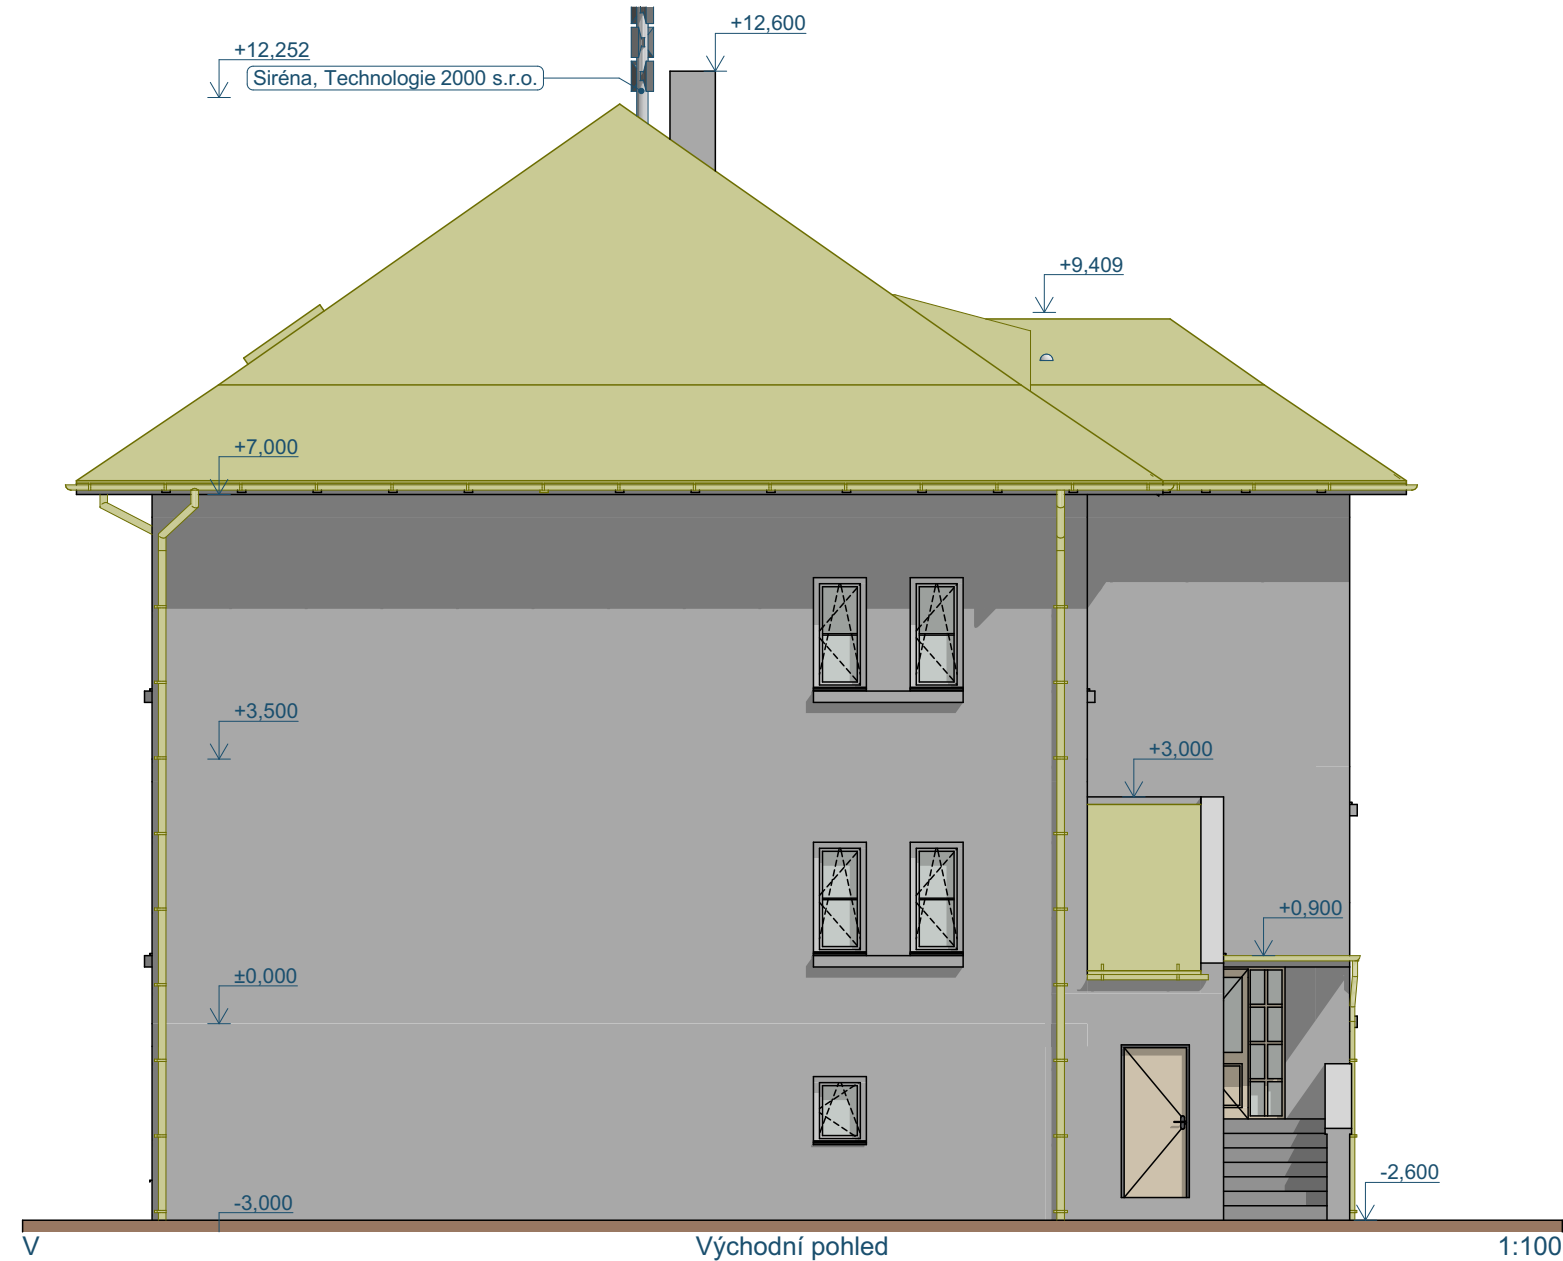

V Východní pohled 1:100

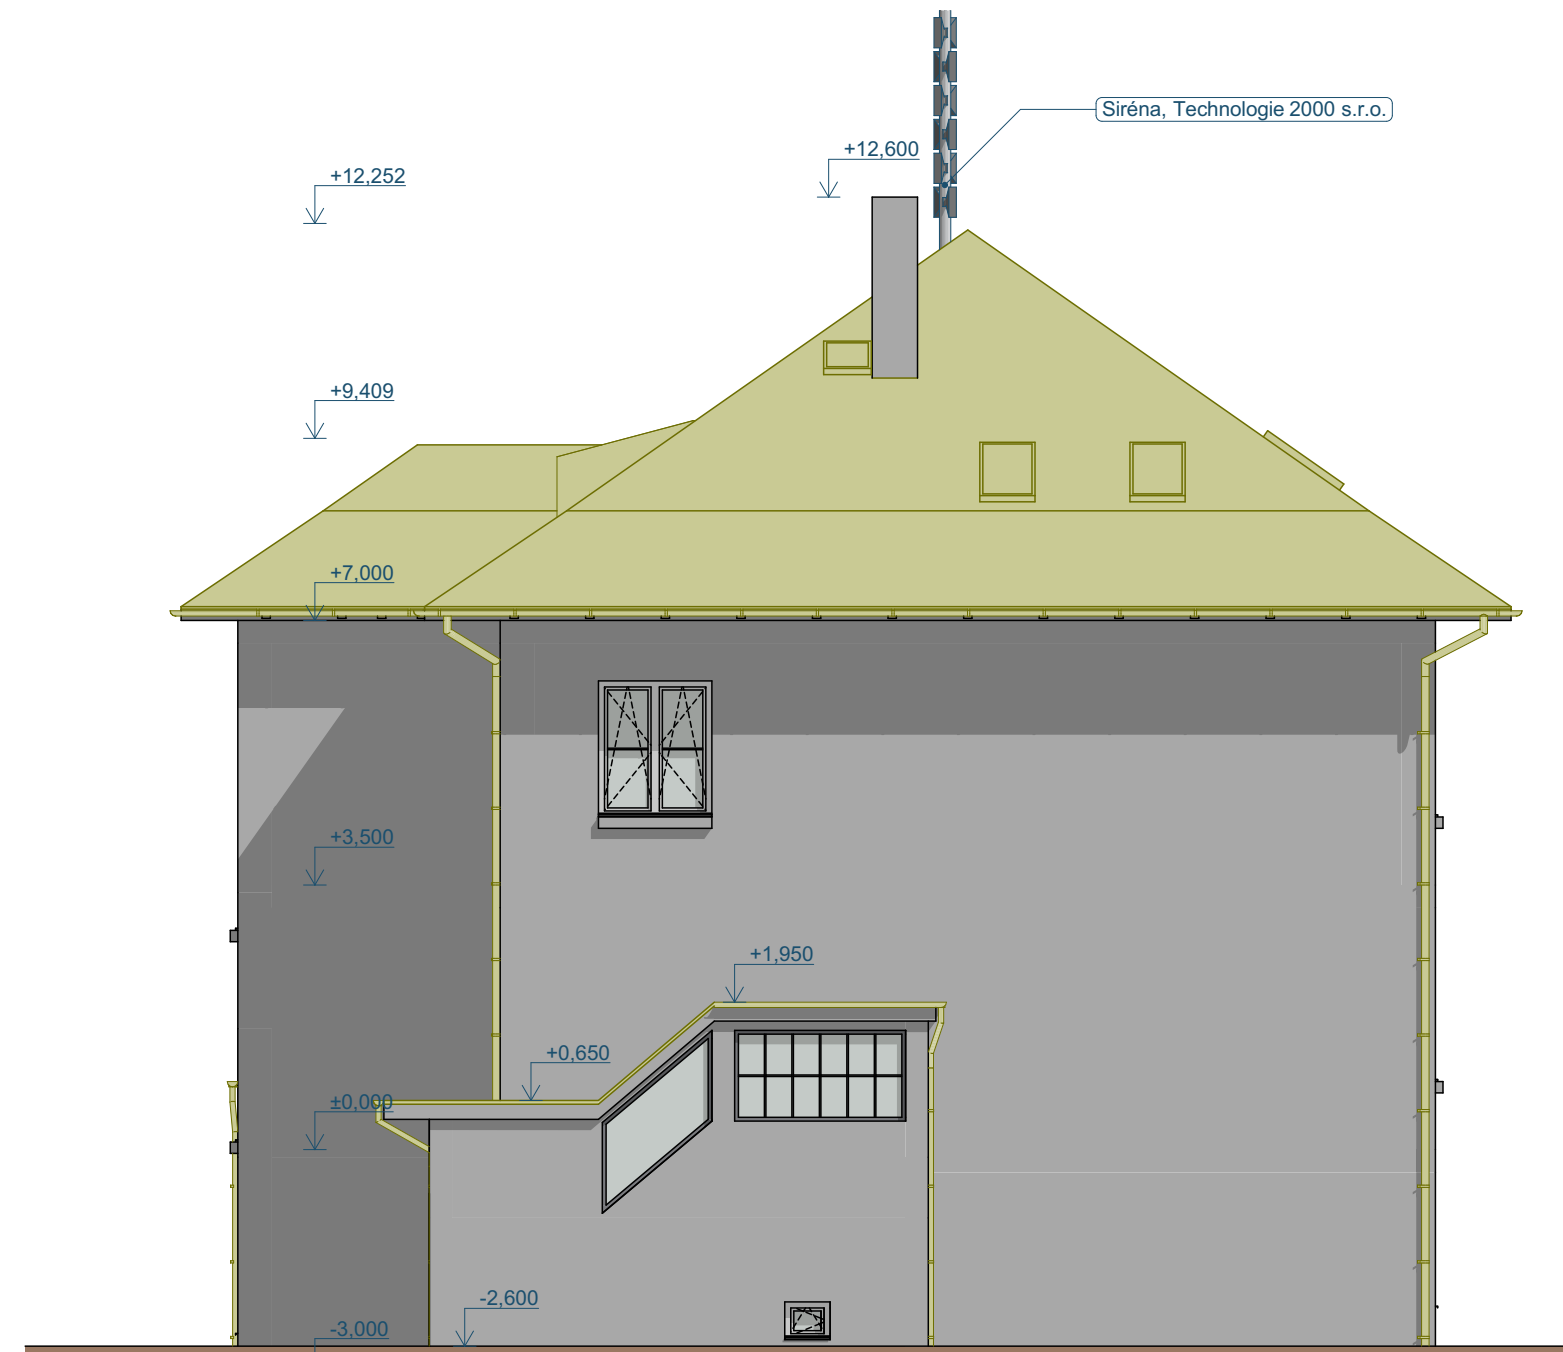

Z Západní pohled 1:100

Zodpovědný projektant	Pavel Klus	<div>Made 4 BIM s.r.o.</div> <div>Varšavská 1866/103 Ostrava-Hulváky, 709 00 IČ: 06923321 tel. 777 189 376 pavelklus@gmail.com</div> <table><tr><td>Formát</td><td>A2</td><td>Datum</td><td>únor 2025</td></tr><tr><td>Měřítko</td><td>1:100</td><td>Stupeň PD</td><td>DSP</td></tr></table> <div>Číslo výkresu</div> <div>D.1.1.2.3.1</div>				Formát	A2	Datum	únor 2025	Měřítko	1:100	Stupeň PD	DSP
Formát	A2					Datum	únor 2025						
Měřítko	1:100					Stupeň PD	DSP						
Vypracoval	Pavel Klus												
Investor:	ZŠ a MŠ, Třinec, Míru 247, p.o. Míru 274, 739 61 Třinec												
Název akce:	„ZŠ a MŠ Míru čp. 247, Třinec – rekonstrukce střechy“												
Místo:	Míru 57 Kanada Frýdek-Místek 739 61 Česko												
Část PD:	D.1.1 Architektonicko-stavební řešení												
Název výkresu:	Pohledy bourací práce												