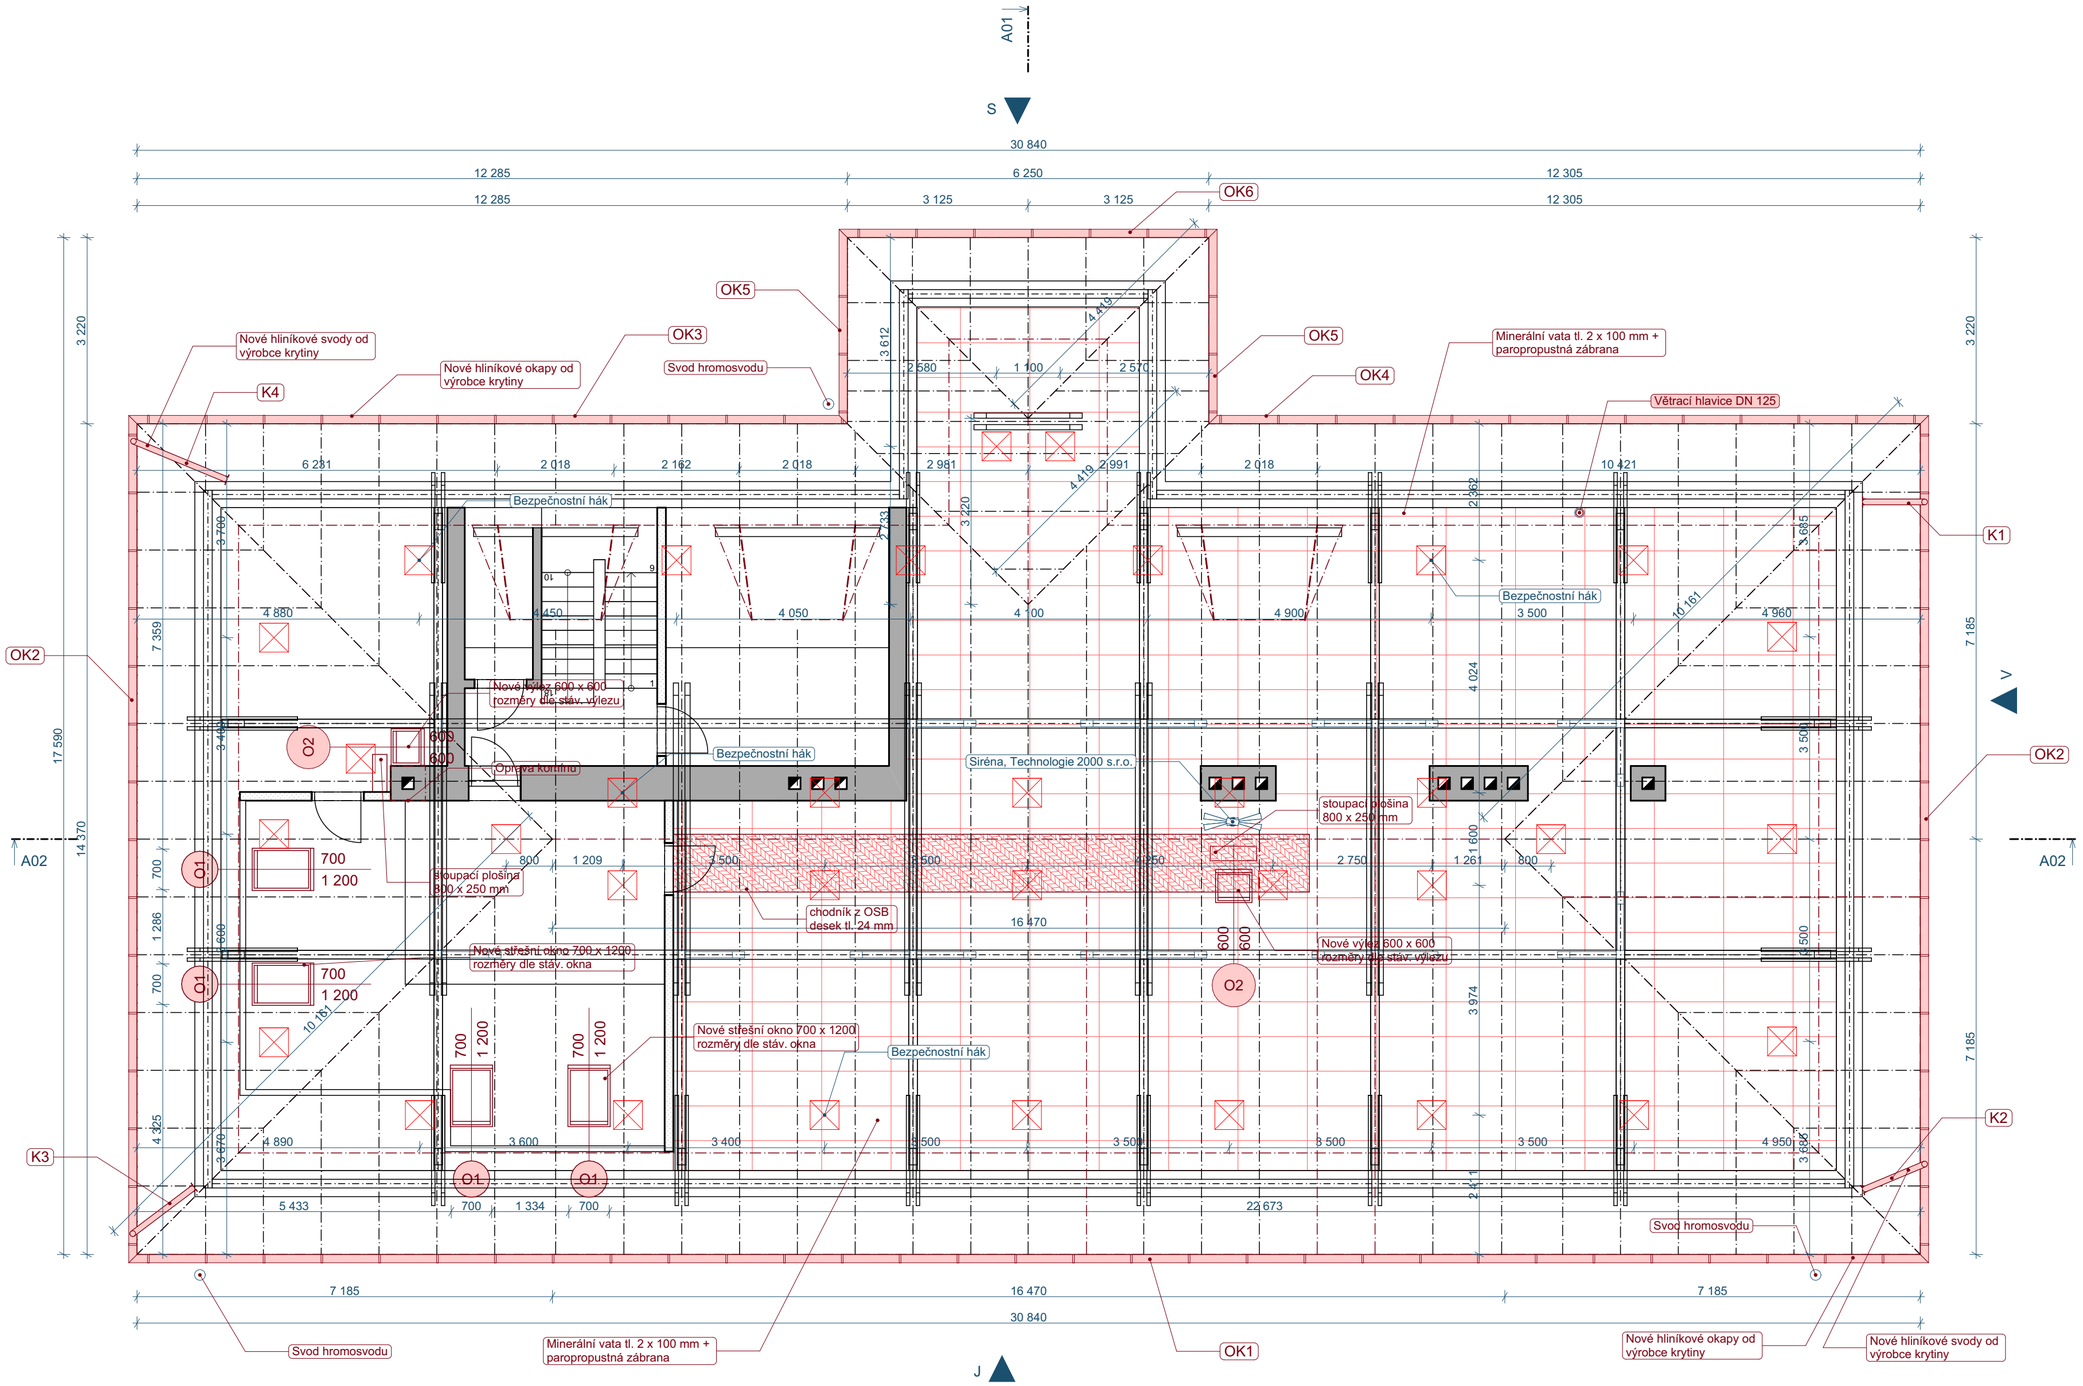

Zodpovědný projektant	Pavel Klus		
Vypracoval	Pavel Klus		
Investor:	ZŠ a MŠ, Třinec, Míru 247, p.o. Míru 274, 739 61 Třinec		
Název akce:	„ZŠ a MŠ Míru čp. 247, Třinec – rekonstrukce střechy“		
Místo:	Míru 57 Kanada Frýdek-Místek 739 61 Česko		
Část PD:	D.1.1 Architektonicko-stavební řešení		
Název výkresu:	**Půdorys půdy**		

Made 4 BIM s.r.o.

Varšavská 1866/103 Ostrava-Hulváky, 709 00
IČ: 06923321 tel. 777 189 376 pavelklus@gmail.com

Formát	A2	Datum	únor 2025
Měřítko	1:75	Stupeň PD	DSP

Číslo výkresu

D.1.1.2.1.3