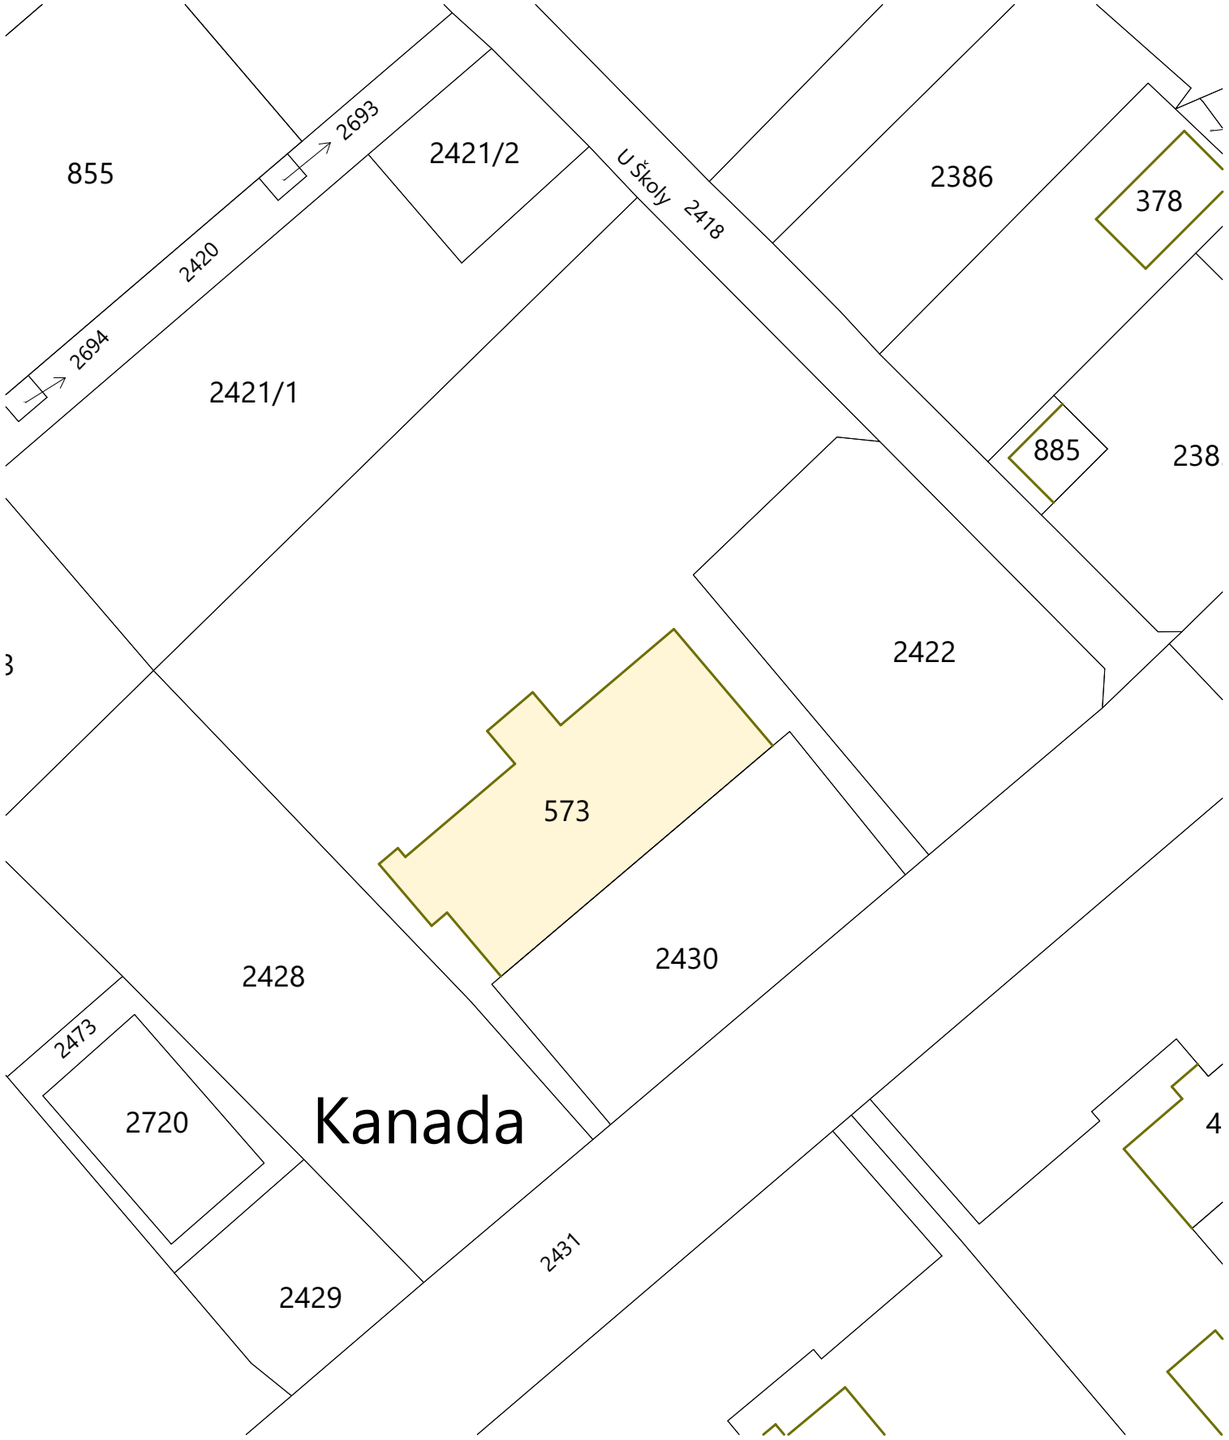

Situace - katastrální 1:500

ÚZK Nahlížení do katastru nemovitostí

Parcela | Stavba | Jednotka | Právo stavby | Řízení | Mapa | LV | Kat. území | Můj katastr

Informace o pozemku

Parcelní číslo:	st. 573
Obec:	Třinec [598810]
Katastrální území:	Konská [771015]
Číslo LV:	5909
Výměra [m^2]:	1926
Typ parcely:	Parcela katastru nemovitostí
Mapový list:	KMD
Určení výměry:	Graficky nebo v digitalizované mapě
Druh pozemku:	zastavěná plocha a nádvoří

Součástí je stavba

Budova s číslem popisným:	Kanada [171000]; č. p. 247; stavba občanského vybavení
Stavba stojí na pozemku:	p. č. st. 573
Stavební objekt:	č. p. 247
Ulice:	Míru
Adresní místa:	Míru č. p. 247

Sousední parcely

Vlastníci, jiní oprávnění

Vlastnické právo	Podíl
Statutární město Třinec, Jablunkovská 160, Staré Město, 73961 Třinec	
Hospodaření se svěřeným majetkem obce	**Podíl**
Základní škola a mateřská škola, Třinec, Míru 247, příspěvková organizace, Míru 247, Kanada, 73961 Třinec	

Legenda katastr

Hranice řešeného území

Dotčený objekt

Zodpovědný projektant	Pavel Klus	
Vypracoval	Pavel Klus	
Investor:	ZŠ a MŠ, Třinec, Míru 247, p.o. Míru 274, 739 61 Třinec	
Název akce:	„ZŠ a MŠ Míru čp. 247, Třinec – rekonstrukce střechy“	
Místo:	Míru 57 Kanada Frýdek-Místek 739 61 Česko	
Část PD:	D.1.1 Architektonicko-stavební řešení	
Název výkresu:	**Katastrální situační výkres**	

Made 4 BIM s.r.o.
Varšavská 1866/103 Ostrava-Hulváky, 709 00
IČ: 06923321 tel. 777 189 376 pavelklus@gmail.com

Formát	A3	Datum	únor 2025
Měřítko	1:500	Stupeň PD	DSP

Číslo výkresu

C.2