


KATASTRÁLNÍ SITUAČNÍ VÝKRES / SITUACE ZÁBORŮ - 1:200

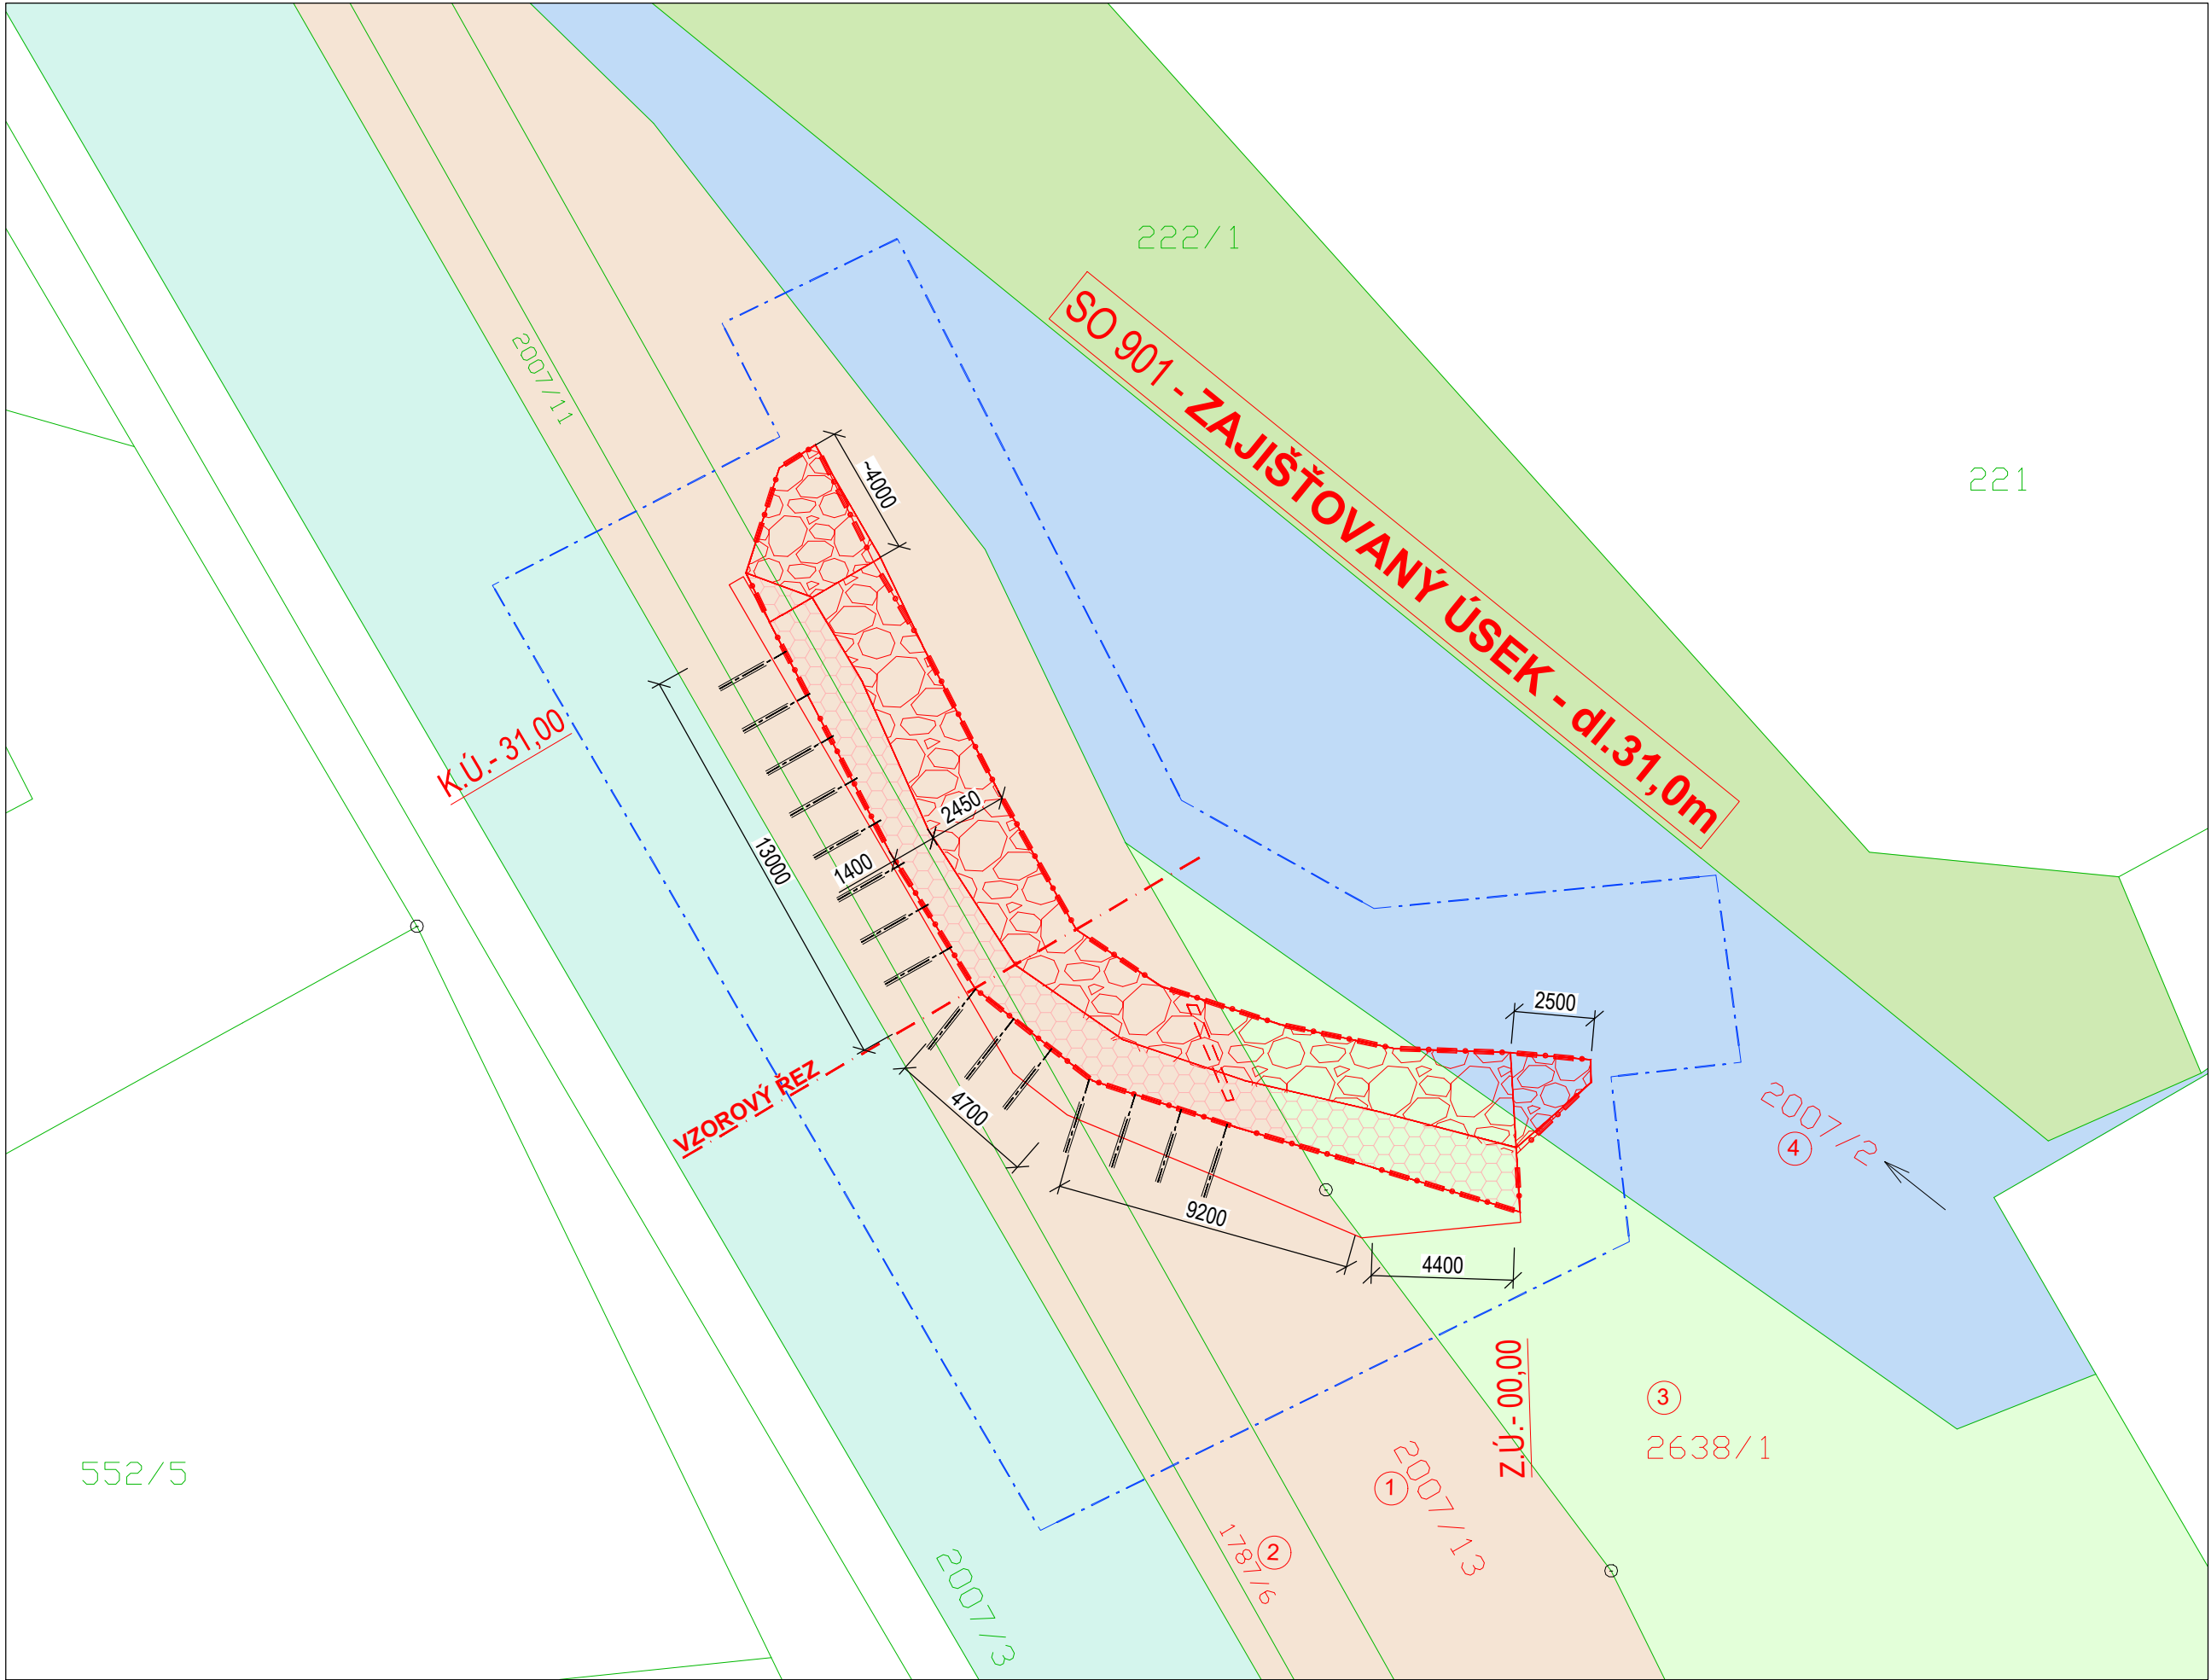

Legenda - pozemky KN

- K.Ú. Kanská (okres Frýdek Mistek);771015
p.č. 222/1 - neplodná půda / ostatní plocha
Bilko Zelinová Nikola, Kanská 42, 73961 Třinec
- K.Ú. Kanská (okres Frýdek Mistek);771015
p.č.1787/6 - ostatní komunikace / ostatní plocha
p.č. 2007/11 - ostatní komunikace / ostatní plocha
p.č. 2007/13 - ostatní komunikace / ostatní plocha
Statutární město Třinec, Jablunkovská 160, Staré Město, 73961 Třinec
- K.Ú. Kanská (okres Frýdek Mistek);771015
p.č. 2638/1 - jiná plocha / ostatní plocha
Silesia Cars Assistance, s.r.o., Kanská 197, 73961 Třinec
- K.Ú. Kanská (okres Frýdek Mistek);771015
p.č.2007/3 - silnice / ostatní plocha
SSMSK, Moravskoslezský kraj, 28. října 2771/117, Moravská Ostrava, 70200 Ostrava
- K.Ú. Kanská (okres Frýdek Mistek);771015
p.č. 2007/2 - koryto vodního toku přirozené nebo upravené
Povodí Odry, s.p., Varenská 3101/49, Moravská Ostrava, 70200 Ostrava

Legenda čar:

- Hranice parcel KN
- Hranice parcel KN (slučka)
- 3/3

Číslo parcely KN
- 67/1

Číslo parcely KN - dotčený pozemek
- 1


Číslo položky záboru
- Záborová čára - DOČASNÉ ZÁBORY
- Záborová čára - TRVALÉ ZÁBORY

Legenda - plochy záborů

- p.č. 2007/13 - ostatní komunikace / ostatní plocha
Statutární město Třinec, Jablunkovská 160, Staré Město, 73961 Třinec
- Plocha trvalého záboru 72m²
- Plocha dočasného záboru 203 m²
- p.č.1787/6 - ostatní komunikace / ostatní plocha
Statutární město Třinec, Jablunkovská 160, Staré Město, 73961 Třinec
- Plocha trvalého záboru 13,1m²
- Plocha dočasného záboru 93 m²
- p.č. 2007/11 - ostatní komunikace / ostatní plocha
Statutární město Třinec, Jablunkovská 160, Staré Město, 73961 Třinec
- Plocha dočasného záboru 40m²
- p.č. 2638/1 - jiná plocha / ostatní plocha
Silesia Cars Assistance, s.r.o., Kanská 197, 73961 Třinec
- Plocha trvalého záboru 29,5m²
- Plocha dočasného záboru 73m²
- p.č.2007/2 - koryto vodního toku přirozené nebo upravené
Povodí Odry, s.p., Varenská 3101/49, Moravská Ostrava, 70200 Ostrava
- Plocha trvalého záboru 7,0m²
- Plocha dočasného záboru 135m²
- p.č.2007/3 - silnice / ostatní plocha
SSMSK, Moravskoslezský kraj, 28. října 2771/117, Moravská Ostrava, 70200 Ostrava
- Plocha dočasného záboru 122m²

Souhlas vlastníka pozemku s navrženým stavebním záměrem dle §187 SZ	
Souhlasím s umístěním a provedením stavebního záměru Zajištění břehového svahu VT Staviska (cyklostezka Kanská) – úsek č. 10	
Pozemek parcela číslo:	2638/1
Katastrální území:	Kanská (okres Frýdek Mistek) 771015
Jméno a příjmení (organizace):	Silesia Cars Assistance, s.r.o.
Adresa bydliště (sídlo organizace):	Kanská 197, 73961 Třinec
Datum narození (IČ):	28651987
Podpis vlastníka (oprávněné osoby, jednatel):	Mgr. Ladislav Lyčka (majitel a prokurista společnosti)

Identifikační údaje zájmové lokality	
Kraj:	Moravskoslezský
Okres:	Frýdek Mistek
Obec:	Třinec
Katastrální území:	K.Ú. Kanská (okres Frýdek Mistek);771015
Silnice:	III/468
Staničení/lokalizace:	III/468 před mostem ev.č. 468-008
Umístění stavby - pozemky:	K.Ú. Kanská (okres Frýdek Mistek);771015 p.č.1787/6 - ostatní komunikace / ostatní plocha p.č. 2007/13 - ostatní komunikace / ostatní plocha Statutární město Třinec, Jablunkovská 160, Staré Město, 73961 Třinec p.č. 2638/1 - jiná plocha / ostatní plocha Silesia Cars Assistance, s.r.o., Kanská 197, 73961 Třinec p.č. 2007/2 - koryto vodního toku přirozené nebo upravené Povodí Odry, s.p., Varenská 3101/49, Moravská Ostrava, 70200 Ostrava
Dočasně dotčené pozemky:	K.Ú. Kanská (okres Frýdek Mistek);771015 p.č. 1787/6 - ostatní komunikace / ostatní plocha p.č. 2007/13 - ostatní komunikace / ostatní plocha p.č. 2007/11 - ostatní komunikace / ostatní plocha Statutární město Třinec, Jablunkovská 160, Staré Město, 73961 Třinec p.č. 2638/1 - jiná plocha / ostatní plocha Silesia Cars Assistance, s.r.o., Kanská 197, 73961 Třinec p.č. 2007/2 - koryto vodního toku přirozené nebo upravené Povodí Odry, s.p., Varenská 3101/49, Moravská Ostrava, 70200 Ostrava p.č.2007/3 - silnice / ostatní plocha SSMSK, Moravskoslezský kraj, 28. října 2771/117, Moravská Ostrava, 70200 Ostrava
Souřadnicový systém:	JTSK
Výškový systém:	Bpv

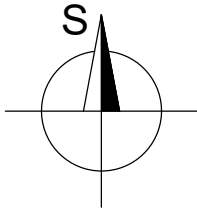

POZNÁMKA :

INŽENÝRSKÉ SÍTĚ JSOU V SITUACI ZAKRESLENY POUZE ORIENTAČNĚ , DLE
ZAMĚŘENÍ VIDITELNÝCH ZNAKŮ V TERÉNU A PŘEDANÝCH PODKLADŮ SPRÁVCŮ SÍTÍ.
PŘED ZAHÁJENÍM ZEMNÍCH PRACÍ MUSÍ BÝT PROVEDENO JEJICH PŘESNÉ VYTÝČENÍ

VÝŠKOVÝ SYSTÉM : BALT p.v.
SOUŘADNICOVÝ SYSTÉM : JTSK

ZMĚNA VÝKRESU :

Č. ZMĚNY	PŘEDMĚT ZMĚNY	ZMĚNU PROVEDL	PODPIS	DATUM ZMĚNY	ČÍSLO PARÉ

VYPRACOVAL:	VEDOUCÍ PROJEKTANT:	ZODPOVĚDNÝ PROJEKTANT:	GePS-Geotechnik,s.r.o. Starobělská 3214/85 700 30 Ostrava-Zábřeh sipek73@seznam.cz, tel.724888141, dat. schr.: ejexb5d IČ: 06704778, DIČ: CZ06704778	
Ing. Lukáš Ďuriš	Ing. Pavel ŠÍPEK	Ing. Pavel ŠÍPEK		
INVESTOR: město Třinec			DATUM	05-10/2024
NÁZEV AKCE: Zajištění břehového svahu VT Staviska (cyklostezka Kanská) – úsek č. 10 SO 900 - Stabilizační opatření SO 901 - Stabilizační konstrukce			FORMÁT	4xA4
			MĚŘÍTKO	1:200
			ZAKÁZKA	Ge-10-2024
NÁZEV VÝKRESU Katastrální situační výkres / Situace záborů / Souhlas			STUPEŇ	Č.PŘÍLOHY
			DUR+DSP	C.4.1