


Tabulka místností 1.NP – Stávající stav					Poznámka
Číslo	Ujmenno	Plocha [m²]	Úprava povrchu	Stěny	Strop
1.01	CHODBA	130,06	TERACOVÁ		
1.10	WC DIVKY	11,35	KERAMICKÁ DLAŽBA	OMITKA VC + KERAMICKÝ OBKLAD (v=1500 mm)	OMITKA VC

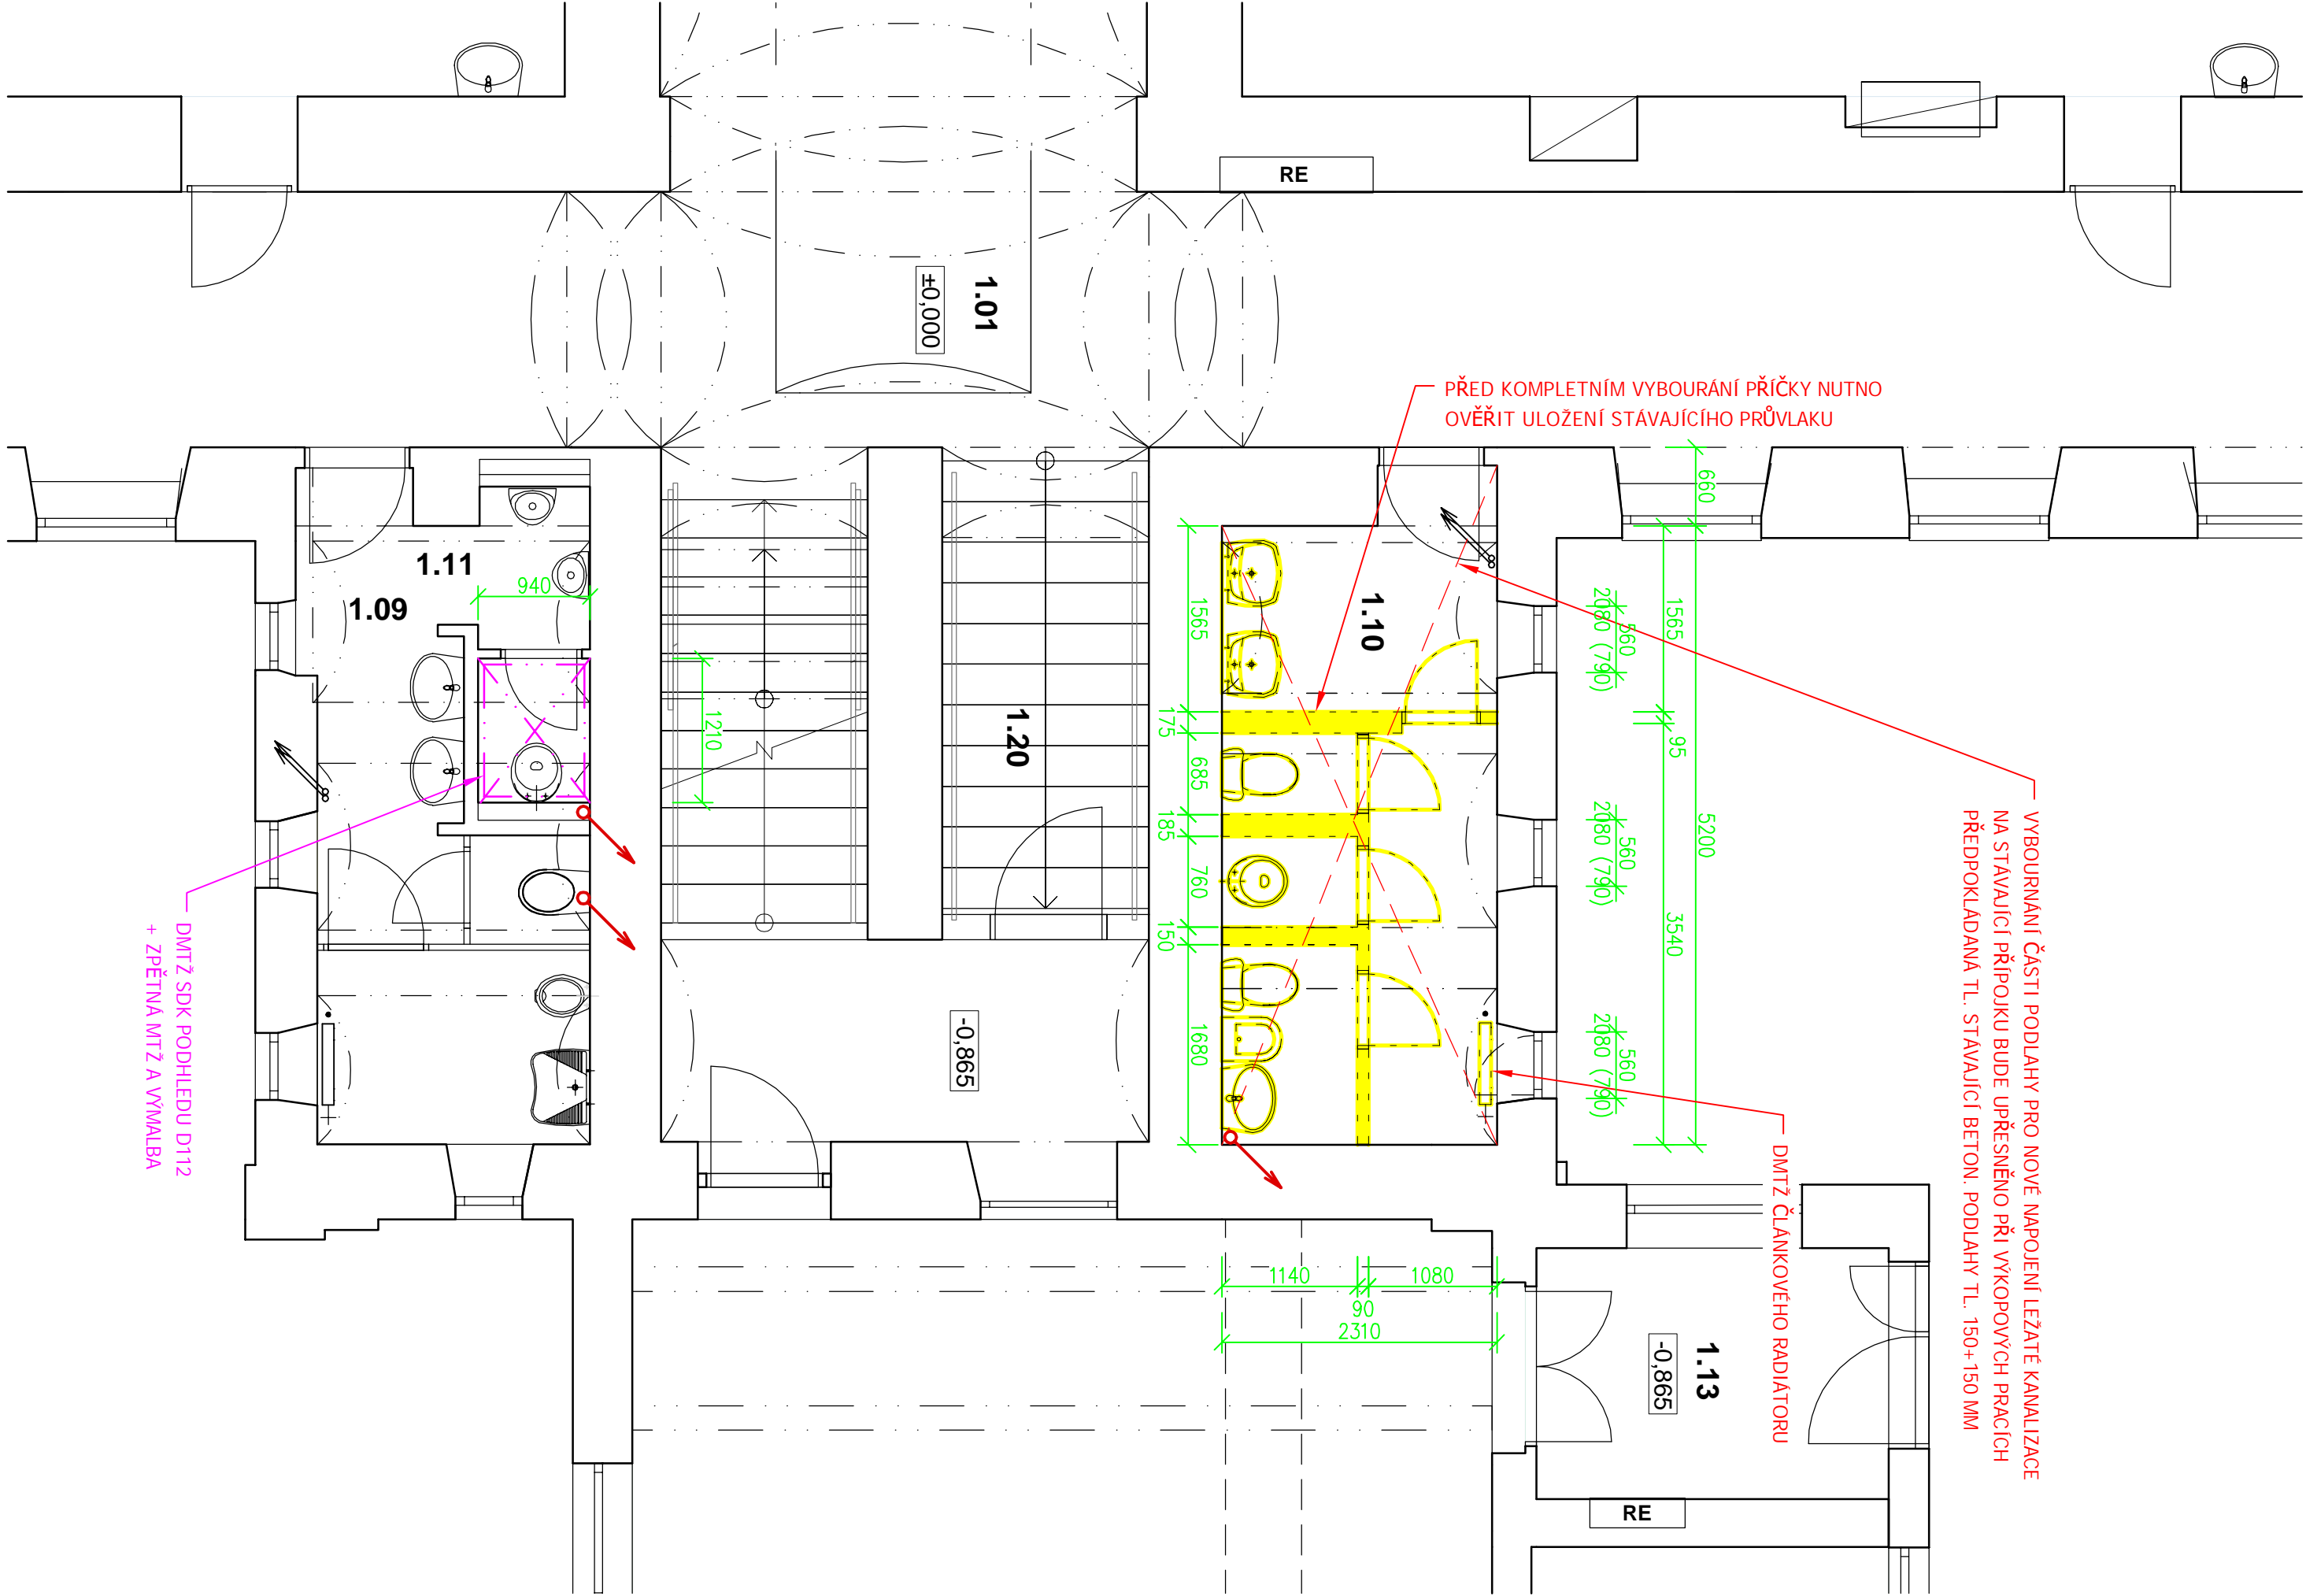

### LEGENDA STAVEBNÍCH MATERIÁLŮ A HMOT

- Stávající konstrukce z CP na MWC
- Bourané KCE - VŠEOBECNĚ

Investor : ZŠ a MŠ Gustava Praezka s polským jazykem vyučováním, Třinec		Projektní kancelář <b>LAY-OUT</b>	
Místo stavby : Obec Třinec k.ú. Třinec		nam. Společnosti 527, 739 61 Třinec	
Název stavby : OPRAVA SOCIÁLNÍHO ZAŘÍZENÍ NA HLAVNÍ BUDOVĚ č.p. 10		Číslo zakázky : L2024-07	
Vyřet : PŮDORYS 1.NP - Stávající stav		Číslo výkresu : D.1.01	