


č.p. 658

č.p. 659

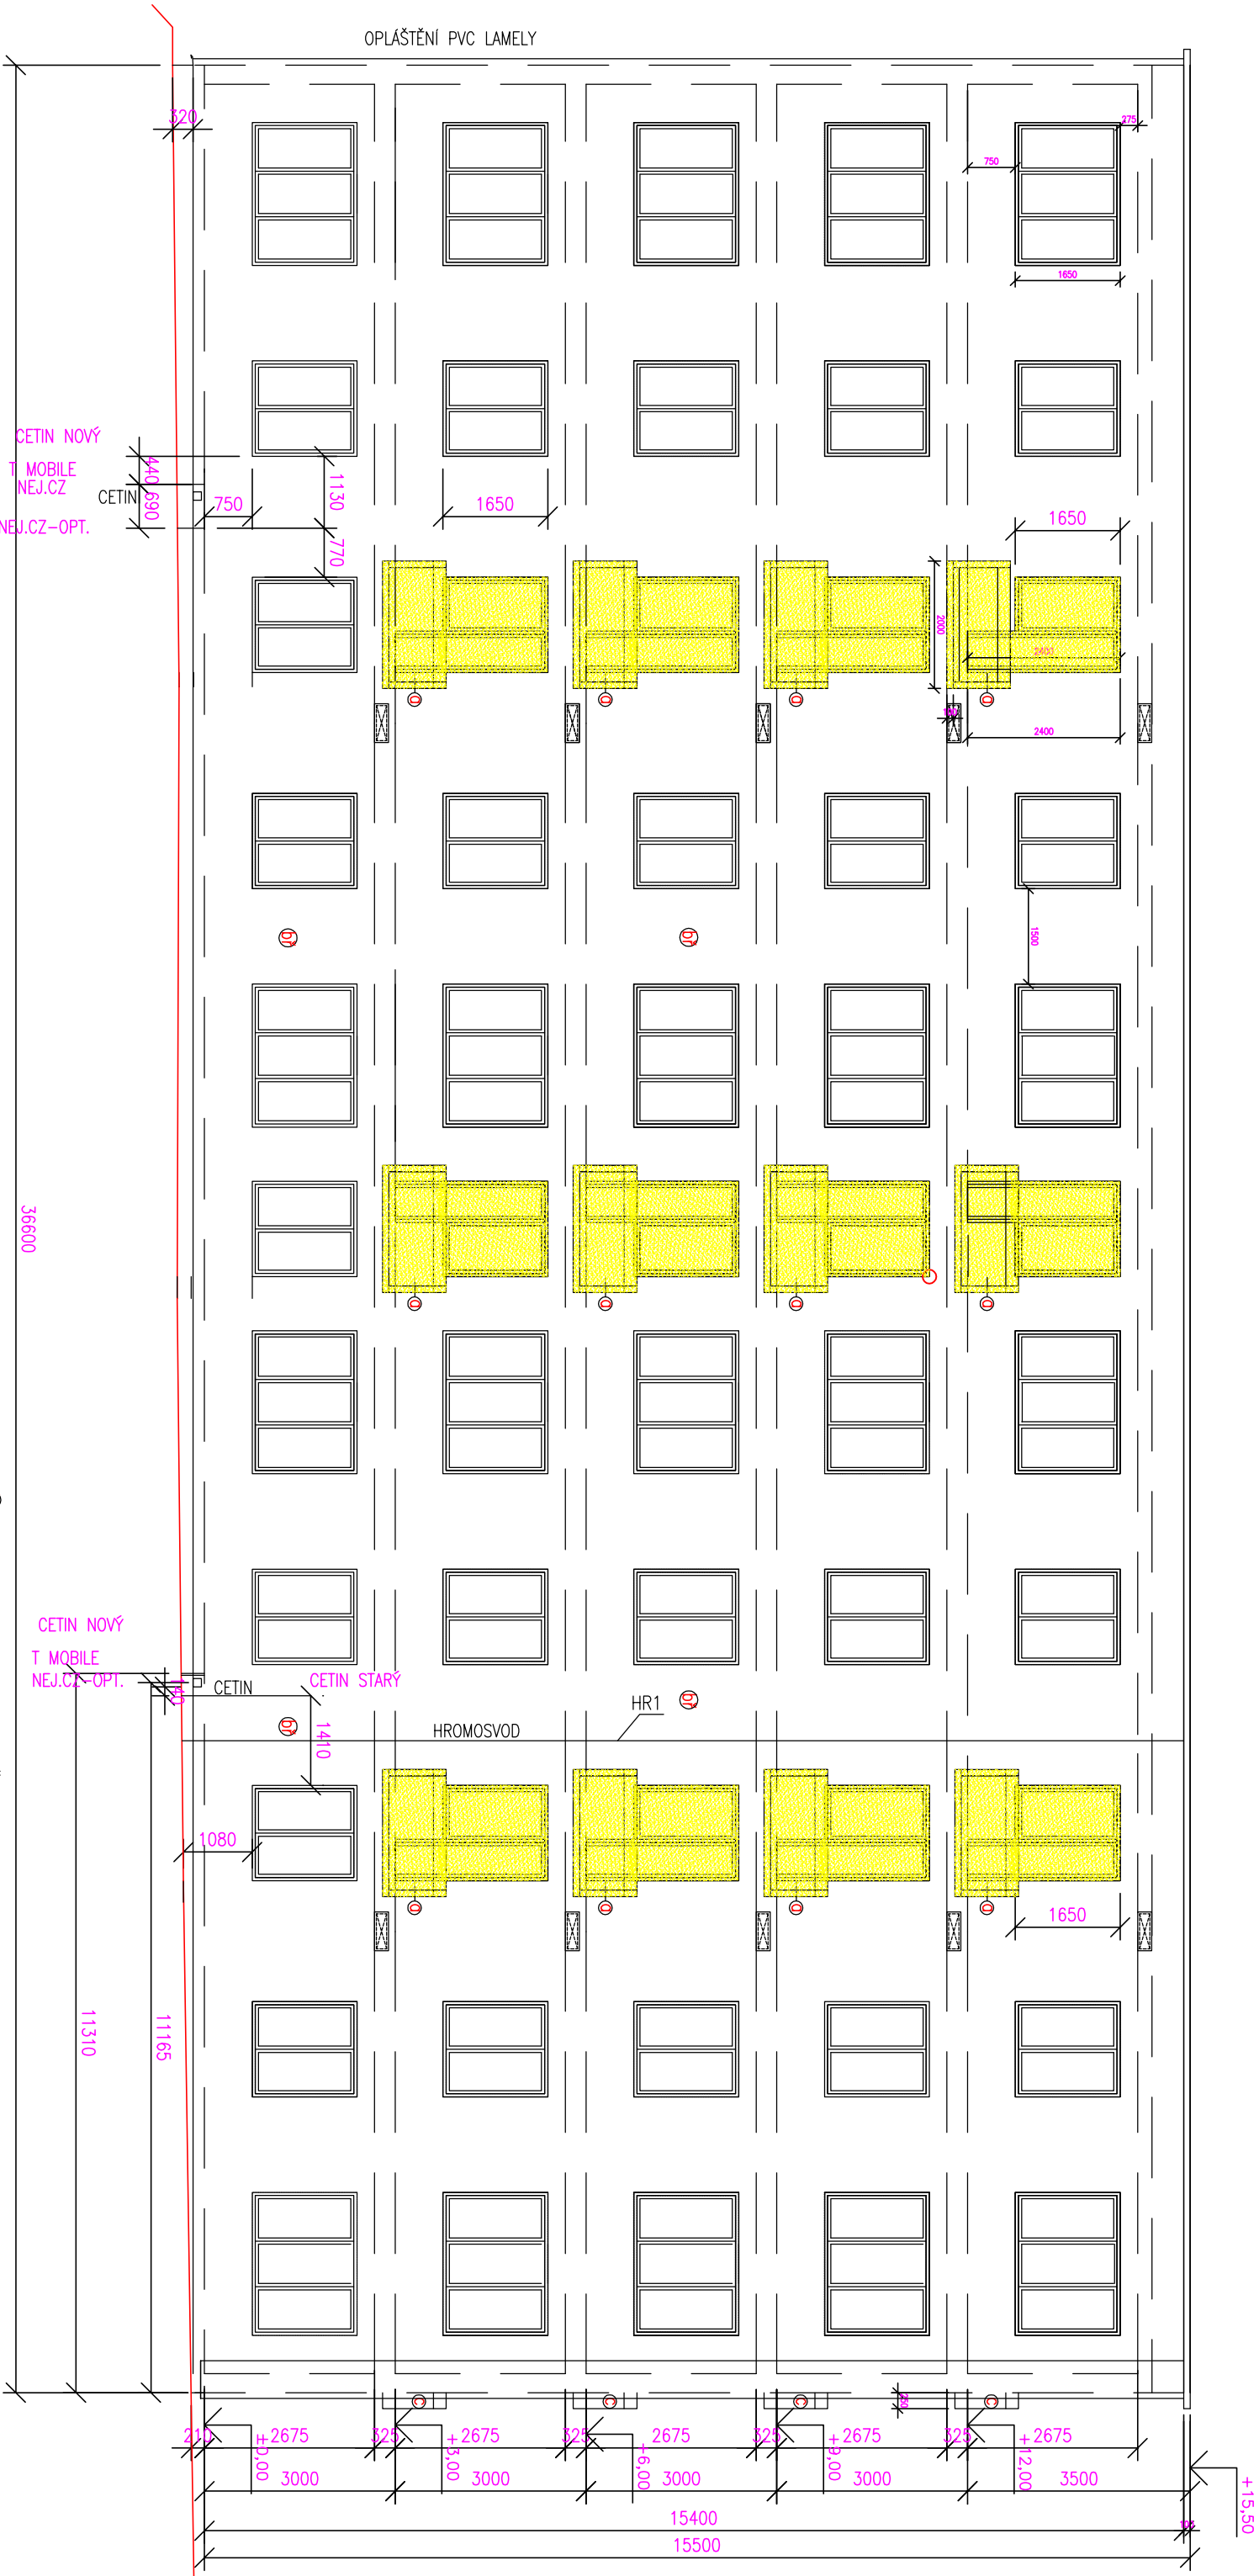

MACHOVA

○ cementová škrábaná omítka BŘÍZOLIT
■ bourací práce

č.p.659, č.p. 658

Zodp. projektant		Vypracoval	
ING. VLASTA SLIVOVÁ		ING. VLASTA SLIVOVÁ	
InvestorSTATUTÁRNÍ MĚSTO TRINEC , Jablunkovská 160, 739 61 Trinec			
Stavba Kat.ú. Lyžbice, p.č. 2574, 2571 a 2570, 2591/1			
Objekt BYTOVÝ DŮM, TRINEC, MACHOVA č.p. 655, 658 a 659 – OPRAVA BALKÓNŮ			
P2 – POHLED JZ DVORNÍ –stávající stav –č.p.658, č.p.659– –BOURACÍ PRÁCE			
ING. VLASTA SLIVOVÁ PROJEKČNÍ KANCELÁŘ NADRAŽNÍ 2923/75 702 00 MORÁVSKÁ OSTRAVA		Datum 5/2024	
Formát 2A4		Stupeň SPOL. POVOLENÍ	
Zakázka 2024/245		Měřítko Číslo výkresu 1:100 245 – D –5	

