


PPE - Lesní učebna

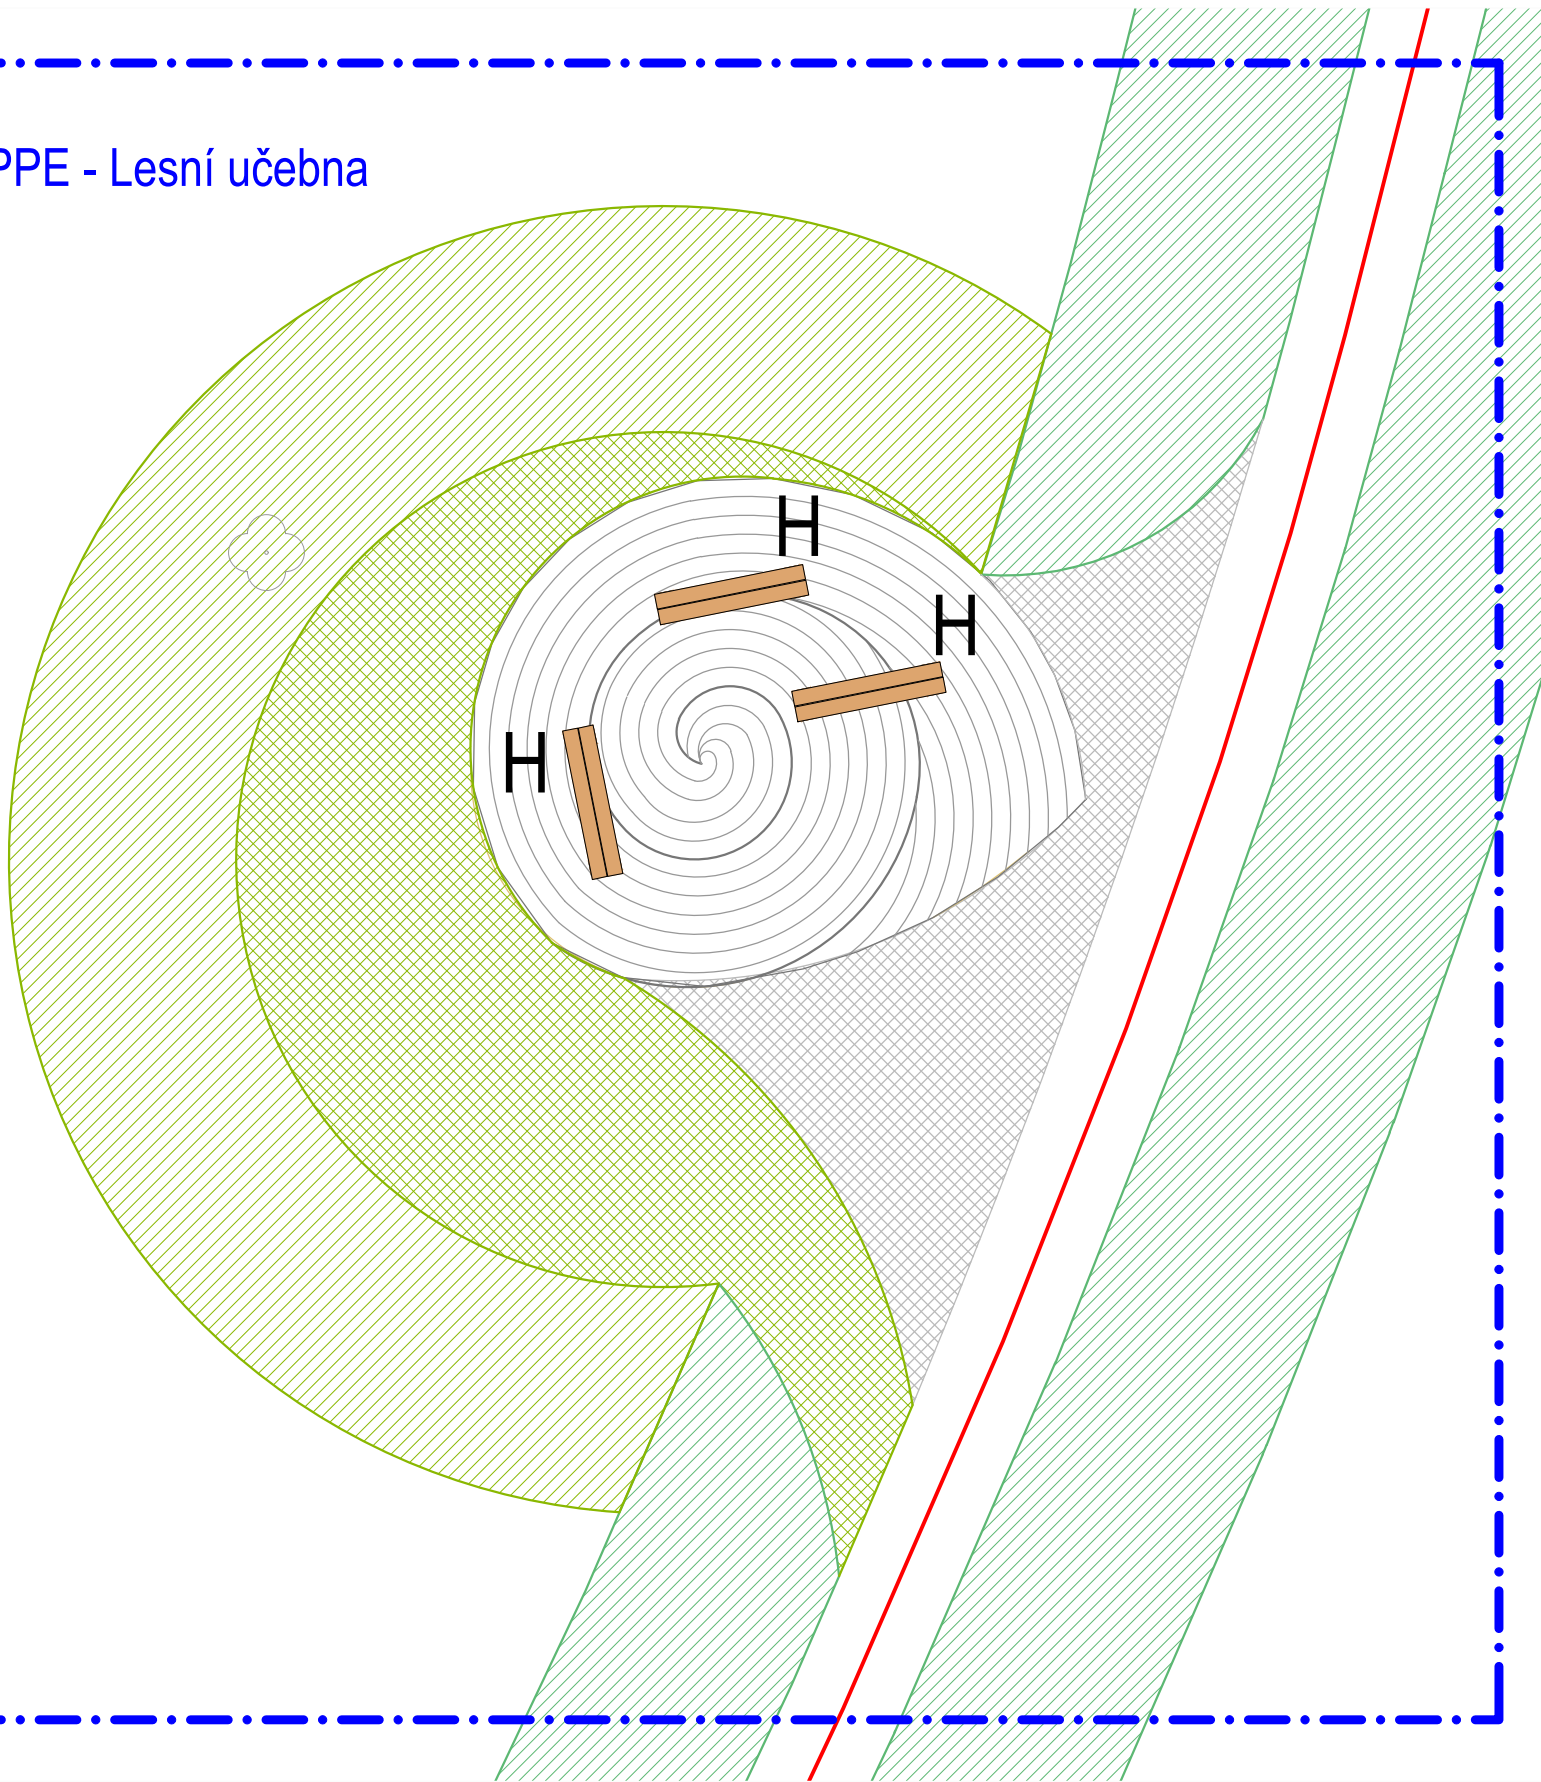

LEGENDA

ORIENTAČNÍ ZÁKRES SÍTÍ TECHNICKÉ INFRASTRUKTURY



kanalizace



vodovod



elektrika - VN, NN



telekomunikační zařízení v majetku ČEZnet, a.s.



plyn - STL, NTL



telekomunikační vedení O2



veřejné osvětlení



hranice pobytového prostoru se změnou nebo doplněním - 2. etapa



hranice pobytového prostoru - realizováno v roce 2024

SOUČASNÉ PRVKY



strom



kamenná dlažba



lesní pěšina s vyžínaným okrajem

PRVKY K REGENERACI



parkový trávník

NOVÉ PRVKY



kamenná dlažba



parkový trávník



mobiľiář - atypická lavice bez opěradla



Obnova pobytových ploch v lesoparku v Třinci



2. etapa

VEDOUcí PROJEKTU:
prof. Ing. Pavel Šimek, Ph. D.

ZODPOVĚDNÝ PROJEKTANT:
prof. Ing. Pavel Šimek, Ph. D.

VYPRACOVAL:
Ing. Martin Kovář, Ing. Zdena Rudolfová

MÍSTO: Třinec

KATASTR: Třinec; 770892

FORMÁT: 2 x A4

SOUŘADNICOVÝ SYSTÉM: JTSK

OBJEDNATEL: Statutární město Třinec, Jablunkovská 160, 739 61 Třinec

STUPEŇ: Drea

ZPRACOVAL: Ing. Pavel Šimek - FLORART, atelier pro zahradní a krajinářskou tvorbu

DATUM: květen 2023

Výkres: 3a. PPE Lesní učebna - návrh řešení

MĚŘÍTKO: 1:100

