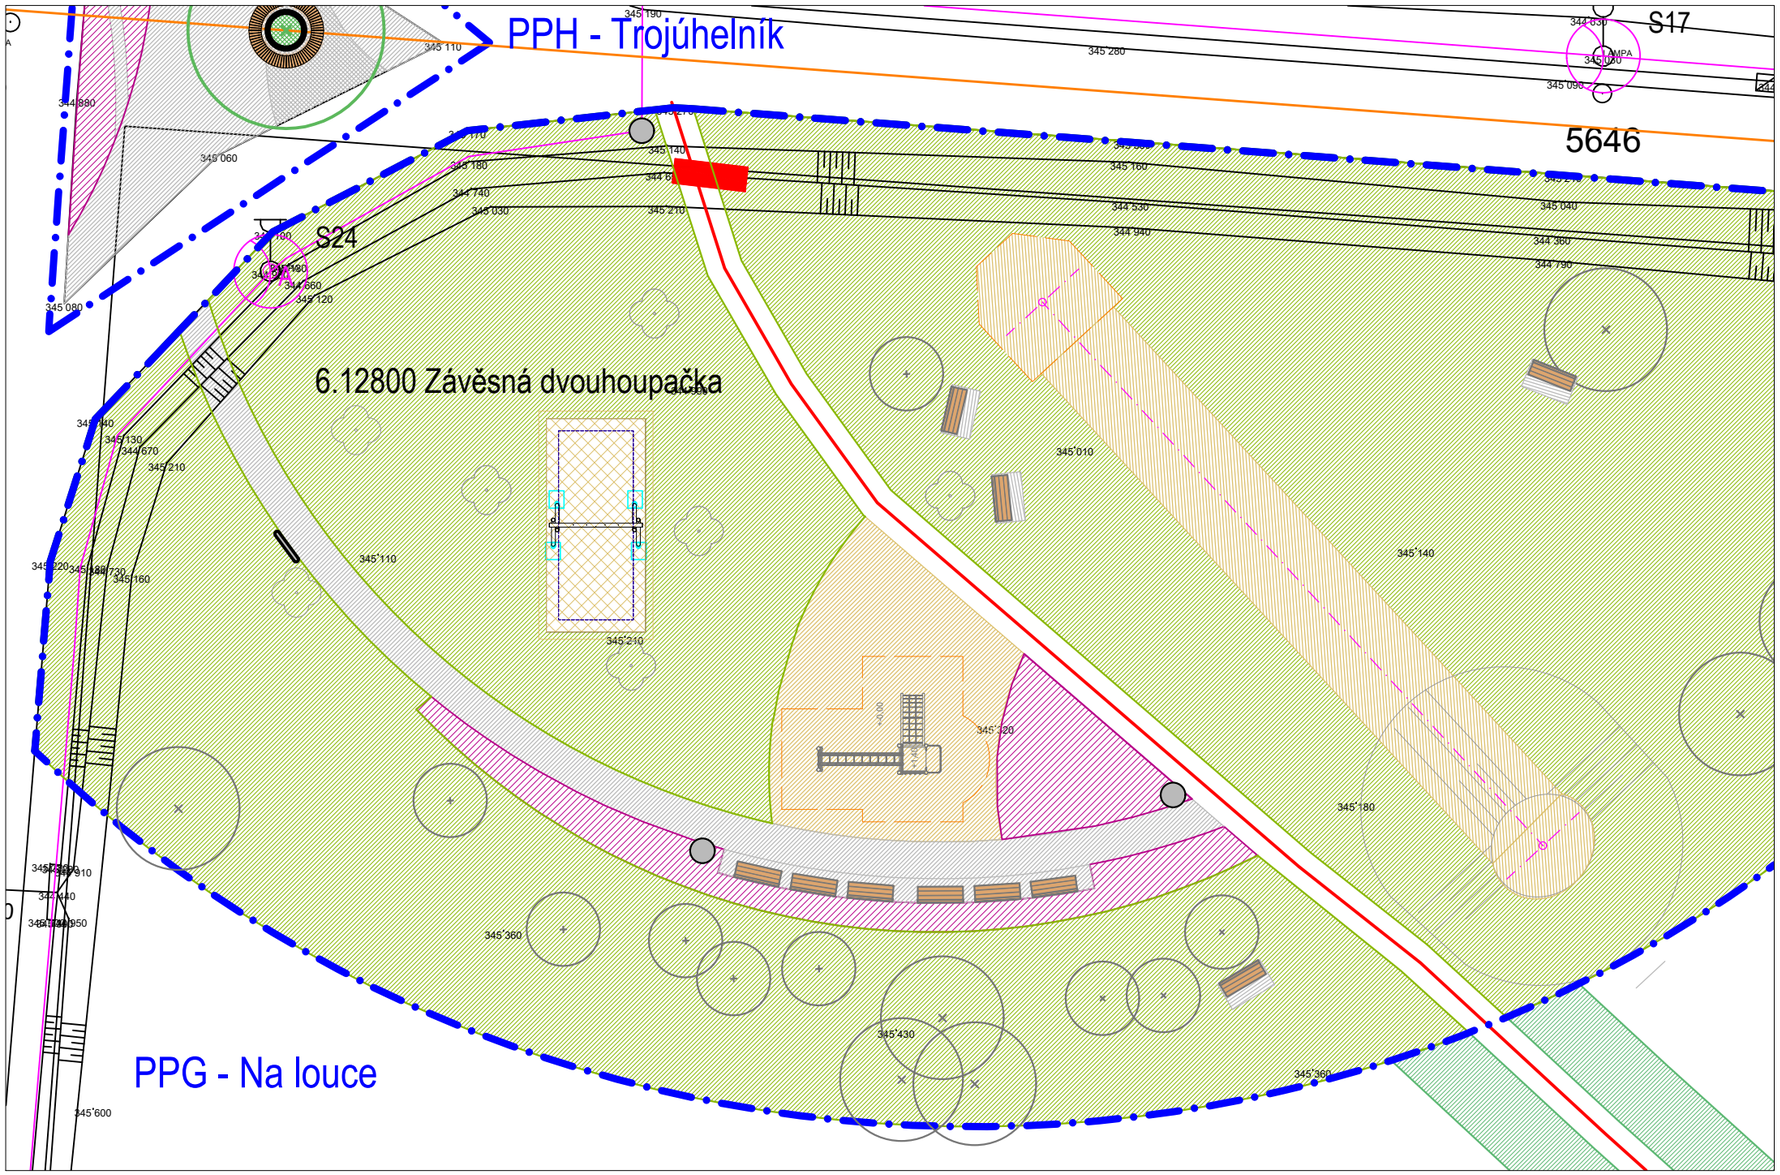

LEGENDA

ORIENTAČNÍ ZÁKRES SÍTÍ TECHNICKÉ INFRASTRUKTURY

- kanalizace
- vodovod
- elektrika - VN, NN
- telekomunikační zařízení v majetku ČEZnet, a.s.
- plyn - STL, NTL
- telekomunikační vedení O_2
- veřejné osvětlení
- hranice prostoru se změnou nebo doplněním - 2. etapa
- hranice pobytového prostoru - realizováno v roce 2024

SOUČASNÉ PRVKY

- strom
- mobiliář - lavice, odpadkový koš
- kamenná dlažba
- lesní pěšina s vyžínaným okrajem

PRVKY K REGENERACI

- parkový trávník
- plochy trvalek ke zplanění
- dopadiště herních prvků - štěpka

NOVÉ PRVKY

- dopadiště herních prvků - štěpka

Obnova pobytových ploch v lesoparku v Třinci

2. etapa

FLORART®

VEDOUCÍ PROJEKTU: prof. Ing. Pavel Šimek, Ph. D.	ZODPOVĚDNÝ PROJEKTANT: prof. Ing. Pavel Šimek, Ph. D.	VYPRACOVAL: Ing. Martin Kovář, Ing. Zdena Rudolfová		
MÍSTO: Třinec	KATASTR: Třinec; 770892	FORMÁT:	2 x A4	SOUŘADNICOVÝ SYSTÉM: JTSK
OBJEDNATEL : Statutární město Třinec, Jablunkovská 160, 739 61 Třinec		STUPEŇ:	Drea	S
ZPRACOVAL: Ing. Pavel Šimek - FLORART, ateliér pro zahradní a krajinářskou tvorbu		DATUM:	květen 2025	
Výkres: 4. PPG Na louce - návrh řešení		MĚŘÍTKO:	1:250	