

LANDSCAPES

Ing. Kateřina Černohorská

Na Lučinách 1664/29

737 01 Český Těšín

Váš dopis značky / ze dne
24.1.2025Naše značka
V012/2025Vyřizuje / linka
Ing. Petr Cymorek
558 333 779Třinec
6.2.2025

Věc:

„Náhradní výsadby v roce 2025, Třinec“ – vyjádření

Sdělujeme Vám, že v zájmovém území vyznačených na Vámi zaslaných situačních plánech k.ú. Třinec, Lyžbice, Karpentná, Kanská, město Třinec, lokalita č. L1, L2-3, L4-5-6, L8, L9, L10, L11, L12-13-14, L15, L17-18-19-20, se nacházejí teplotní zařízení a kabely MaR v majetku naší společnosti DTT, a.s.

Zájmové území - lokality č. L7, L16, L21, L22, L23 se nenacházejí teplotní zařízení a kabely MaR v majetku naší společnosti DTT, a.s.

Rozsah vytyčení lokalit je nutné objednat 14 pracovních dní předem. Za vytyčení každé lokality účtujeme 1100,- Kč bez DPH, platba fakturou se splatností 14 dní.

Při vytváření PD pro výše uvedenou stavbu je nutné dodržet podmínky ochrany teplotních zařízení v majetku DTT a.s. uvedené v příloze č.1 : „Místní podmínky ochrany teplotních zařízení“

Teplotní zařízení jsou chráněna ochranným pásmem dle zák. č. 458/2000 Sb.. Při provádění zemních prací je nutno dodržet ustanovení § 87 zák. č. 458/2000 Sb.

Platnost vyjádření je do 31.12. 2025.

S pozdravem



Distribuce tepla Třinec, a.s.
Máchova 1131
739 61 Třinec-Lyžbice
DIČ: CZ64609812
Tel./fax: 558 333 779, 558 333 526

Ing. Petr Cymorek
investice a opravy

Telefon

558 333 779
558 333 526

Fax

558 333 779
email:
dttas@seznam.cz

Bankovní spojení

Komerční banka a.s.
expozitura Třinec
č.ú.: 193809820277 / 0100

IČO

64609812


DIČ

CZ64609812

„Místní podmínky ochrany teploty zařízení“

- před zahájením stavby (14 prac. dnů) oznámit tuto skutečnost zástupci DTT, a.s. Písemně nebo na e- mail : dtas@seznam.cz a požádat o vytyčení sítí v terénu
- povinnost stavebníka koordinovat stavbu se zástupcem DTT, a.s.
- dodržení stávajícího krytí teploty zařízení
- **před zahájením prací je nutné ověřit hloubku uložení potrubí** v dotčeném úseku sondami ručním výkopem na náklady investora stavby. Místo výkopu sondy určí a vyměří pověřený pracovník DTT a.s.
- **výkopové práce v ochranném pásmu horkovodu se musí provádět ručně**
- před zásypem HV prokazatelně kontaktovat odpovědného pracovníka DTT a.s.
- **výsledek kontroly před zásypem bude zapsán do stavebního deníku stavby a bude podmínkou k udělení souhlasu ke kolaudaci stavby se strany DTT a.s.**
- případné náklady na přeložku zařízení DTT a.s nese investor stavby
- dodržení ochranného pásma vedení HV, které je 2,5m od líce potrubí přívodu i vratu. V tomto ochranném pásmu je zakázána výsadba křovin a dřevin, popřípadě jiná stavební činnost (viz zák. č.458/2000/Sb) bez písemného souhlasu DTT a.s.
- v případě narušení výstražné fólie či pískového lože vedení, zastavit v daném úseku práce a prokazatelně kontaktovat zástupce Distribuce tepla Třinec, a.s.
- pokud dojde k poškození tepelné ochrany potrubí musí se toto neprodleně opravit (veškeré náklady s tím spojené nese stavebník nebo investor). Případnou opravu provede vybraná odborná firma po schválení zástupcem DTT, a.s.
- přesné vytyčení vedení autorizovanou firmou (náklady na vytyčení nese stavebník dle zaslaných podkladů)
- při zhutňování nové silniční pláň, chodníků a podkladních vrstev v místě souběhu nebo křížení teploty vedení toto dostatečně předem konzultovat se zástupcem DTT, a.s.
- při křížení a souběhu vedení musí být dodržena norma ČSN 736005
- při křížení požadujeme vést nové nebo rekonstruované inženýrské sítě pod trubkami horkovodu, TUV DTT a.s. v příslušné chrániče, hloubku uložení potrubí je nutné ověřit v dotčeném úseku vedení sondami ručním výkopem na náklady investora stavby.


PROFIL VÝKOPU

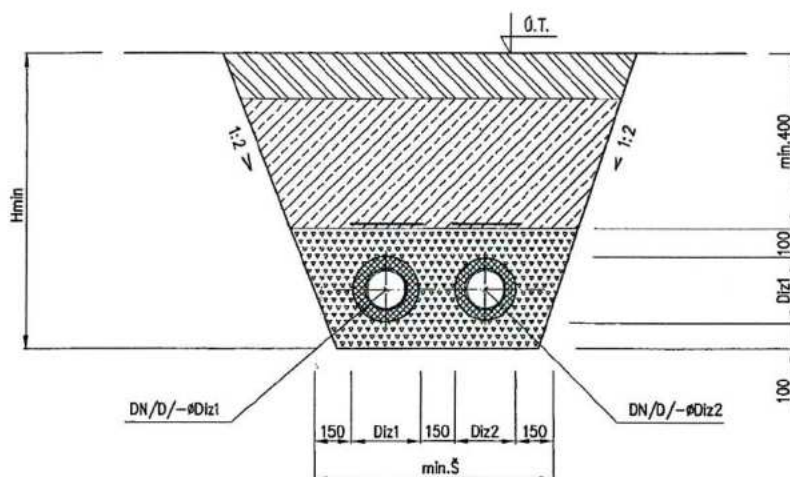


DTT
 Distribuce tepla Třinec, a.s.
 Máčova 1161
 739 61 Třinec-Lyžbice
 DIČ: CZ64609842
 Tel./fax: 558 333 779, 558 333 526


LEGENDA

- Diz1 HV POTRUBÍ/PŘÍVOD (PRŮMĚR IZOLACE/SER. 2)
- Diz2 HV POTRUBÍ/VRAT (PRŮMĚR IZOLACE/SER. 1)
- ZEMĚNA (POD CHODNÍKY A CESTY POUŽIT STRUSKU)
- ZÁSYPKOVÝ MATERIÁL (PISEK) – MAX. ZRNITOST 20 mm
- ZPEVNĚNÁ PLOCHA (KOMUNIKACE, CHODNÍKY)
- VÝSTRAŽNÁ PE FÓLIE – ZELENÁ (HV)

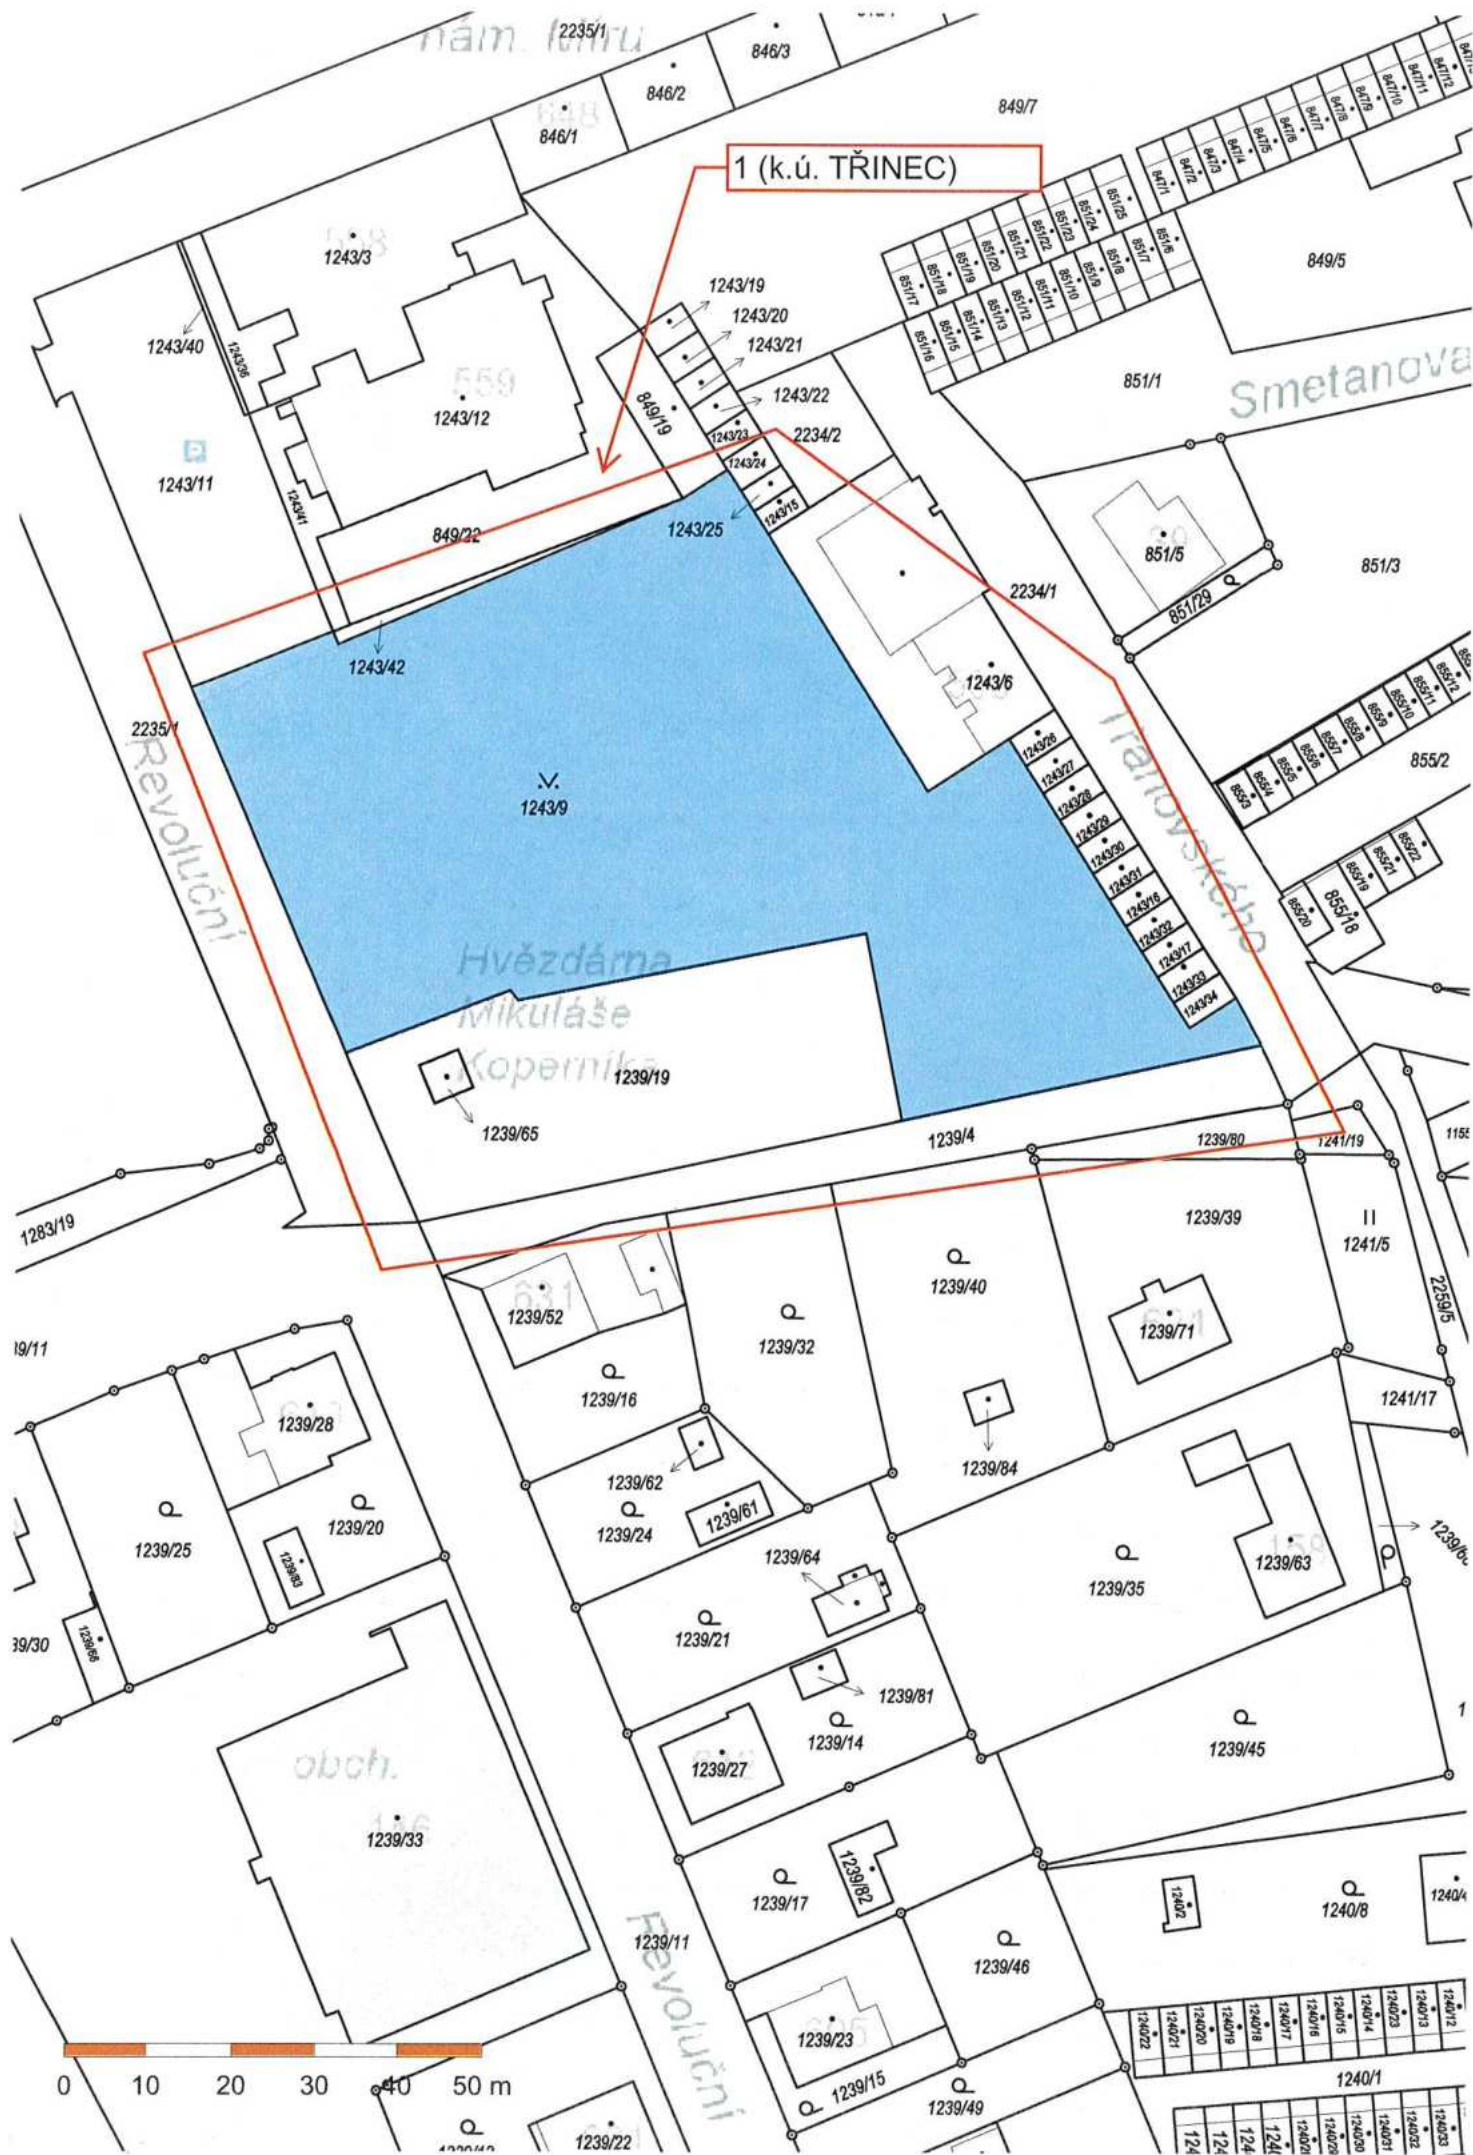


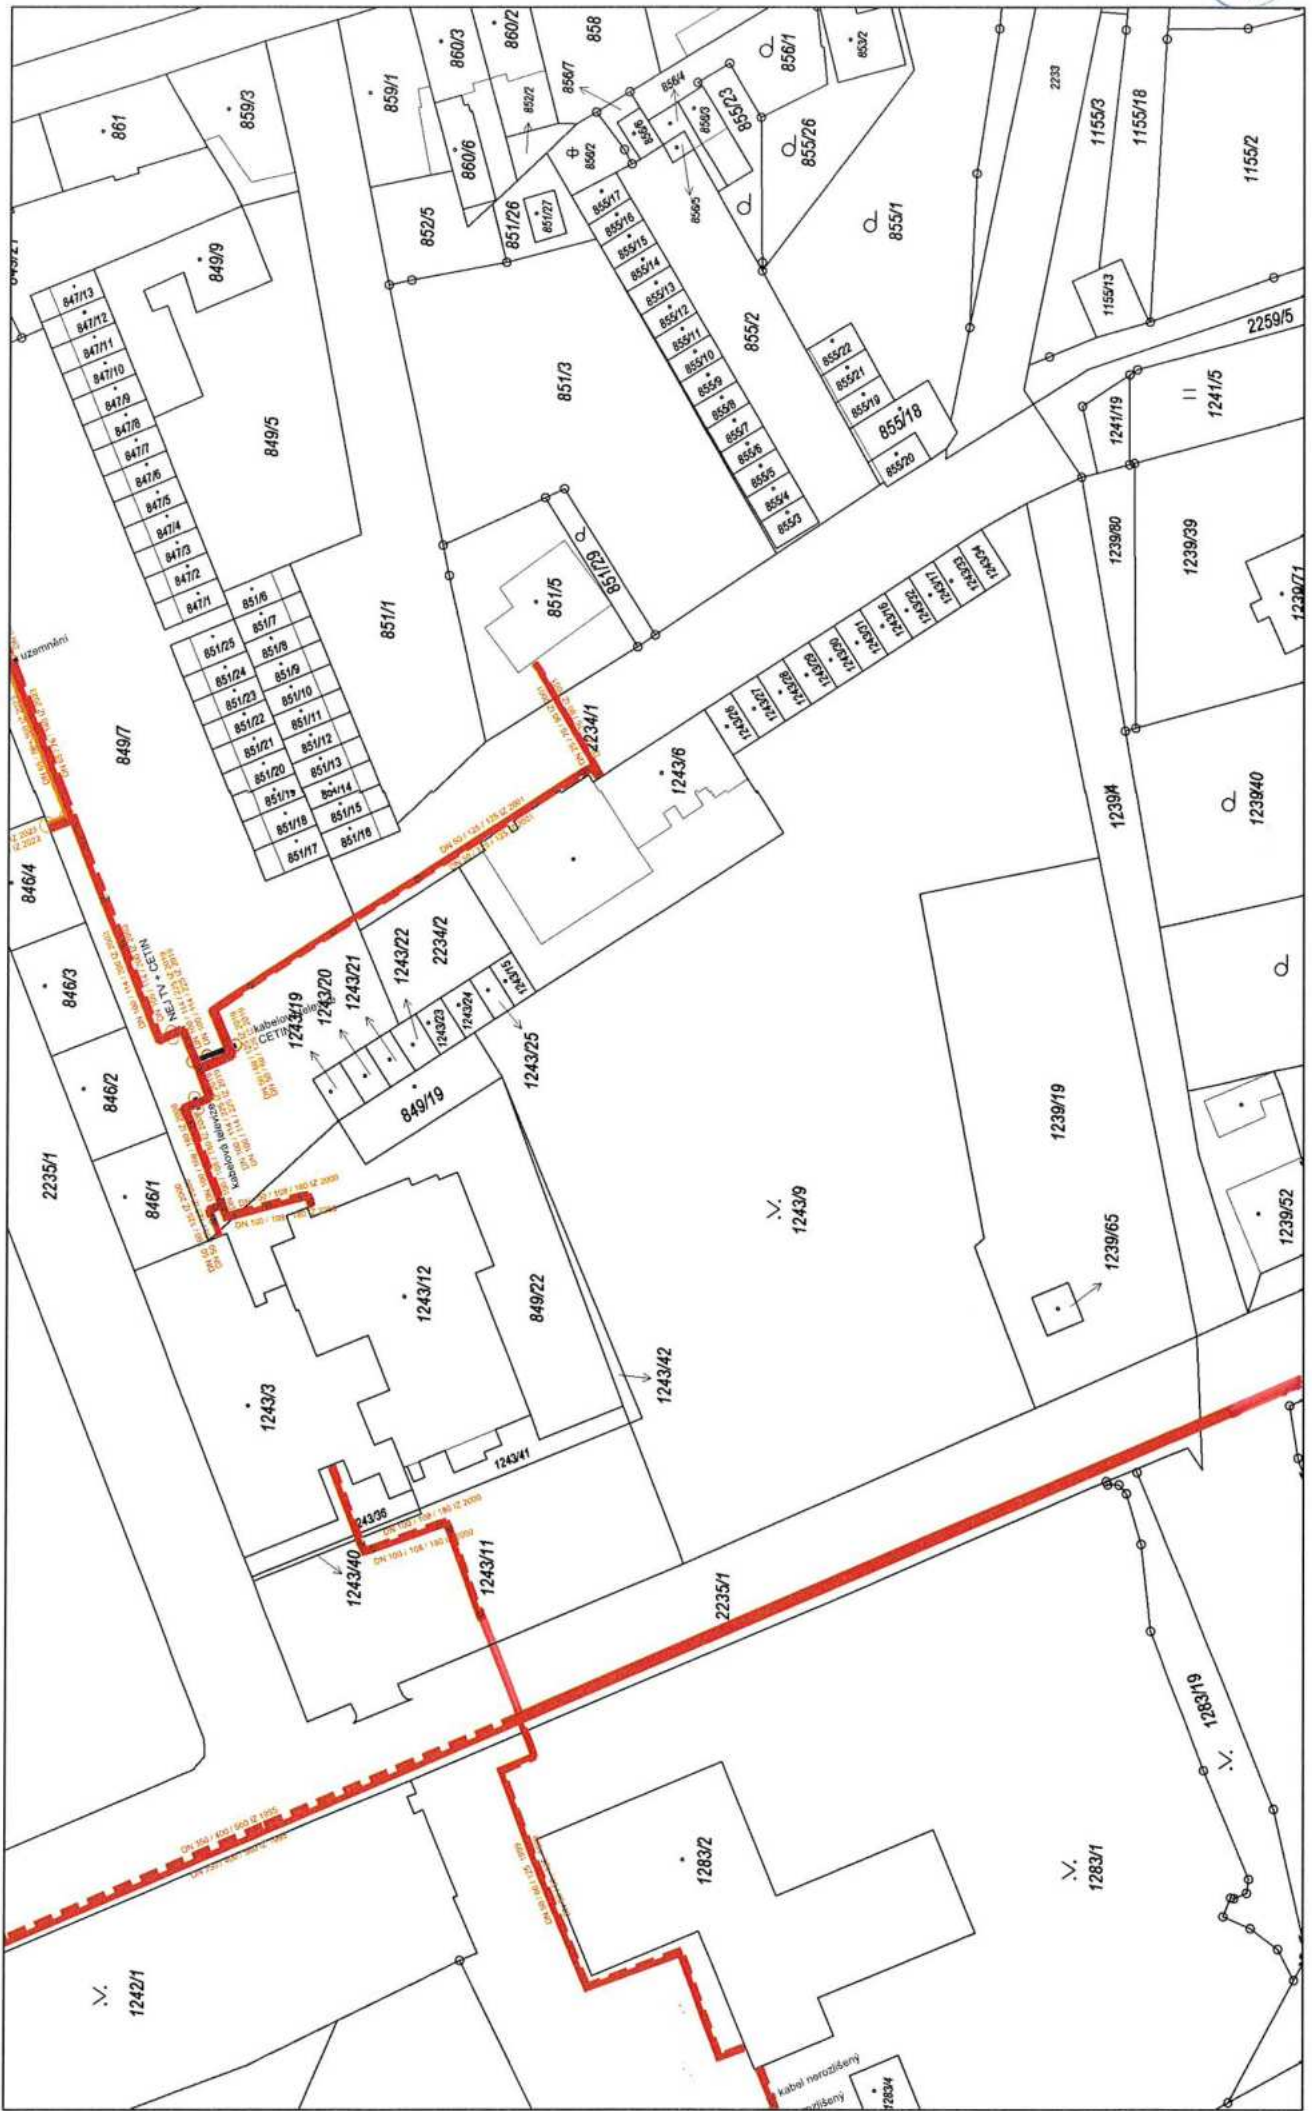

1 : 915

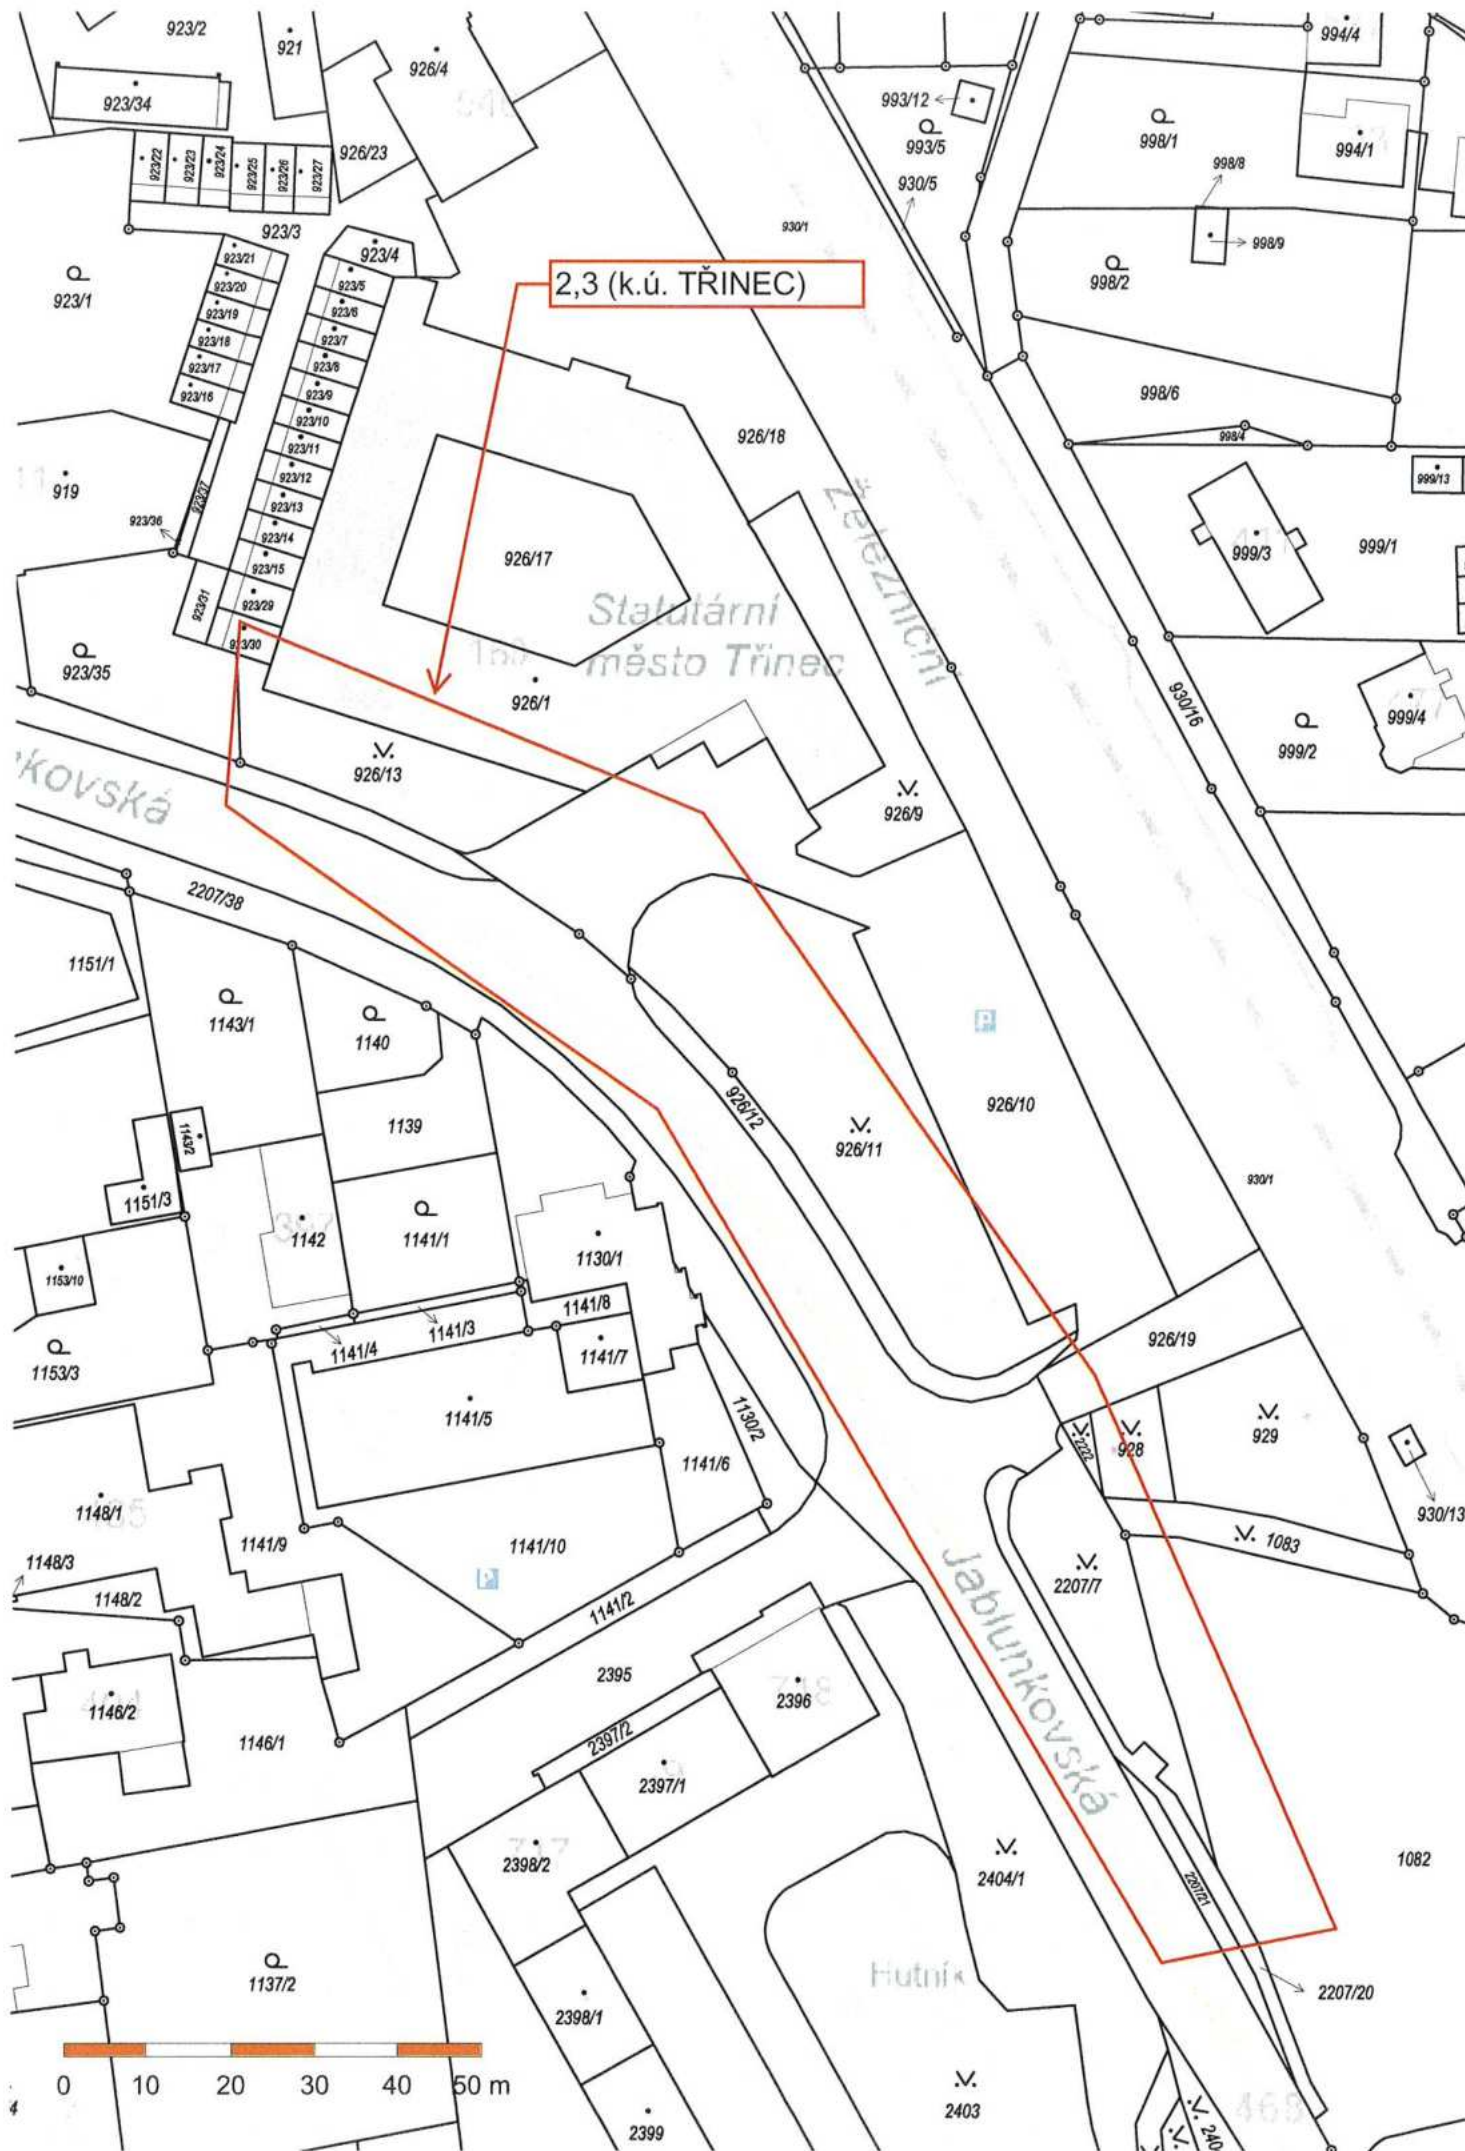


2-3

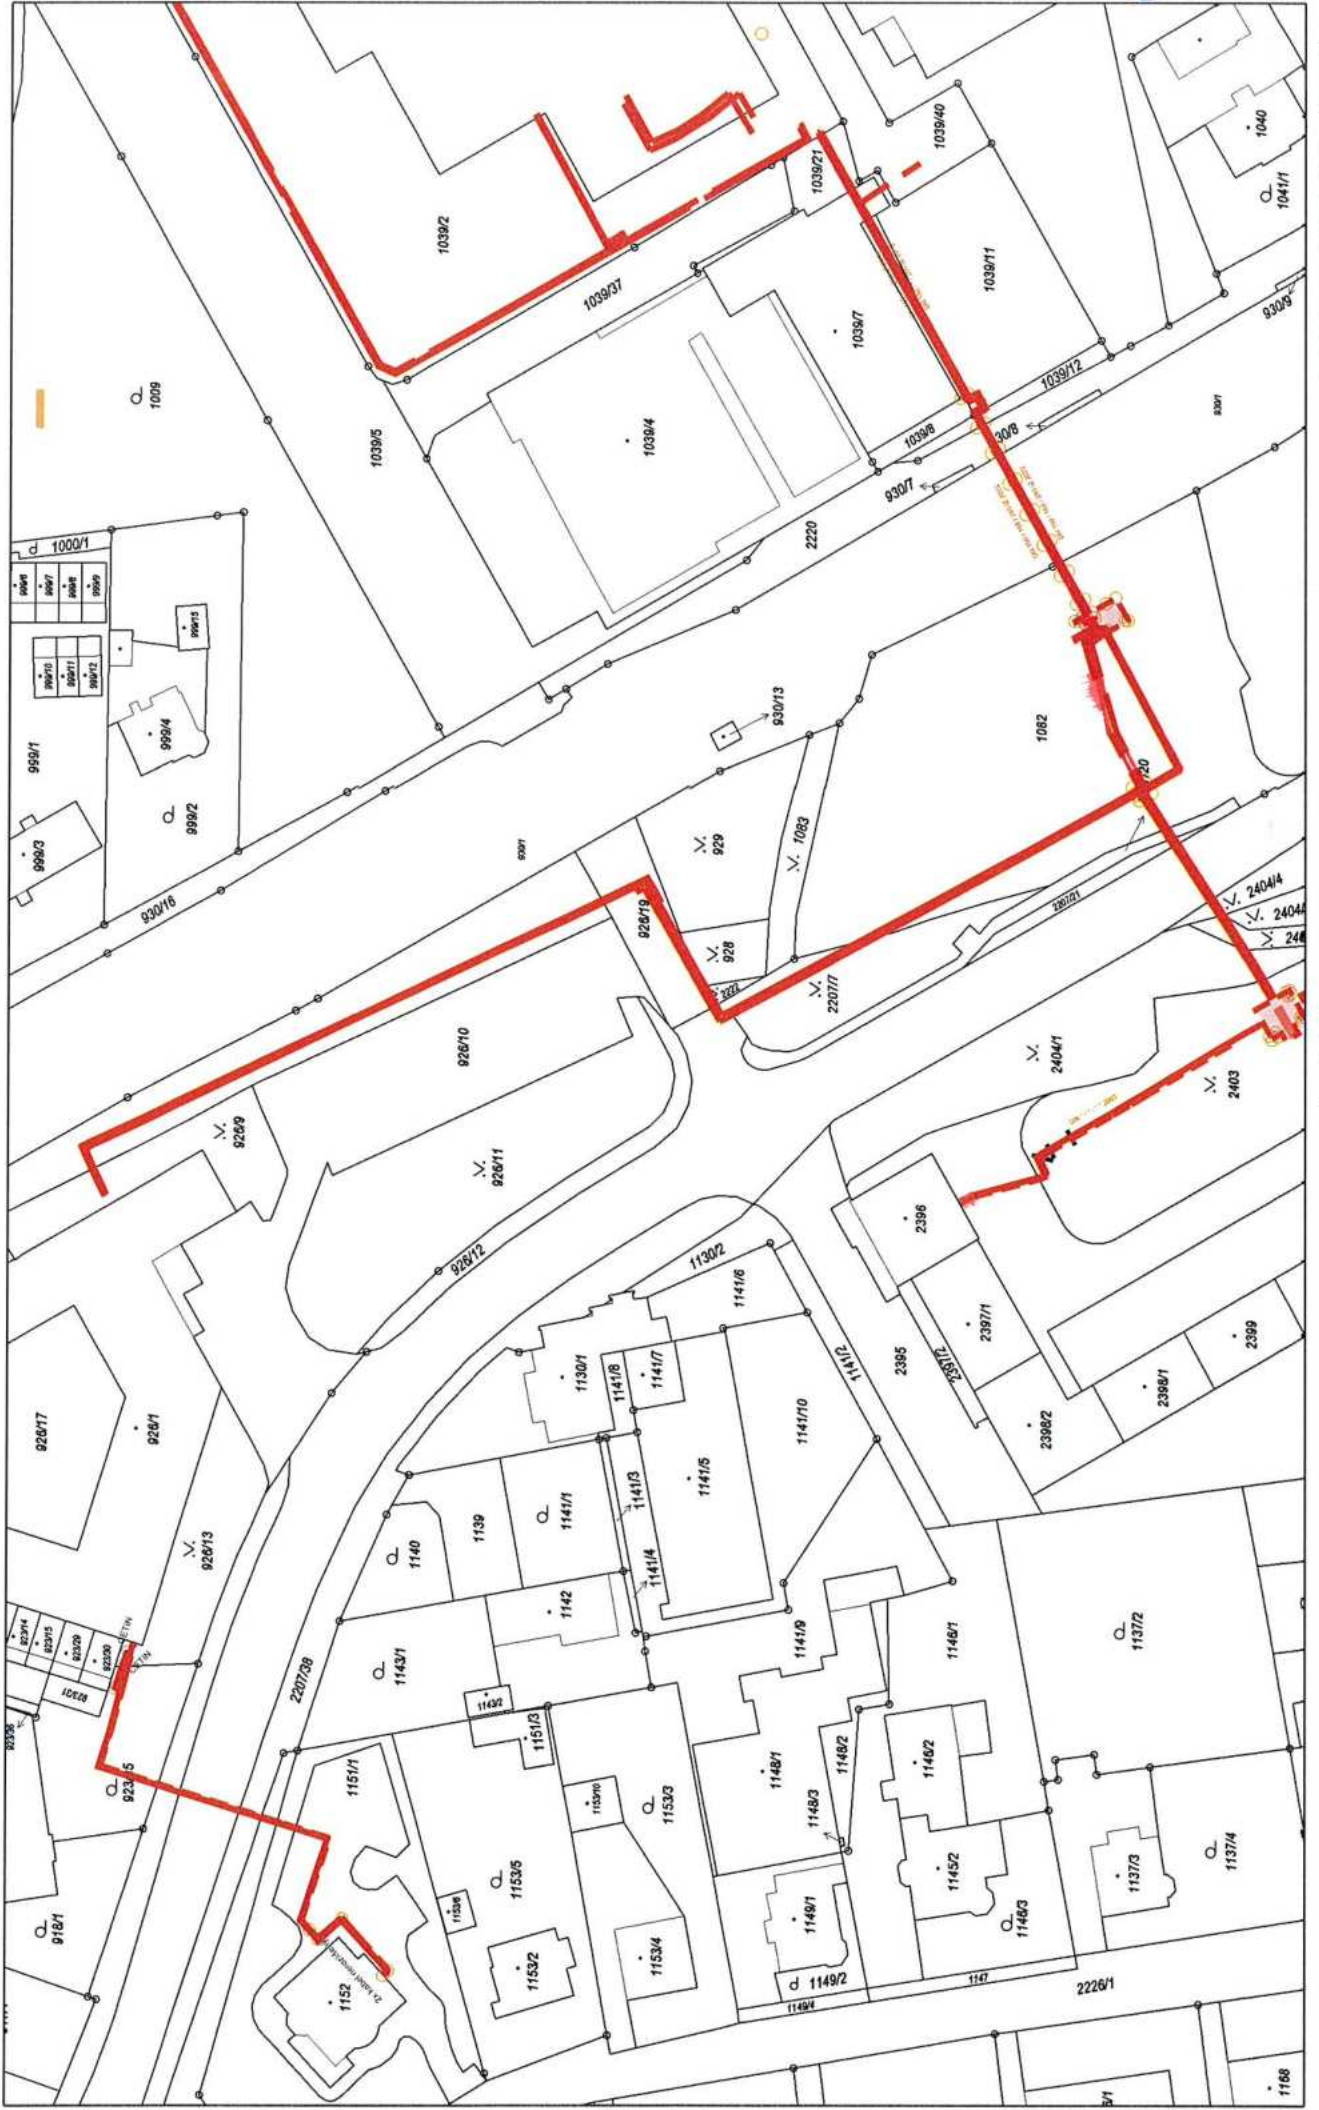


1 : 1 144



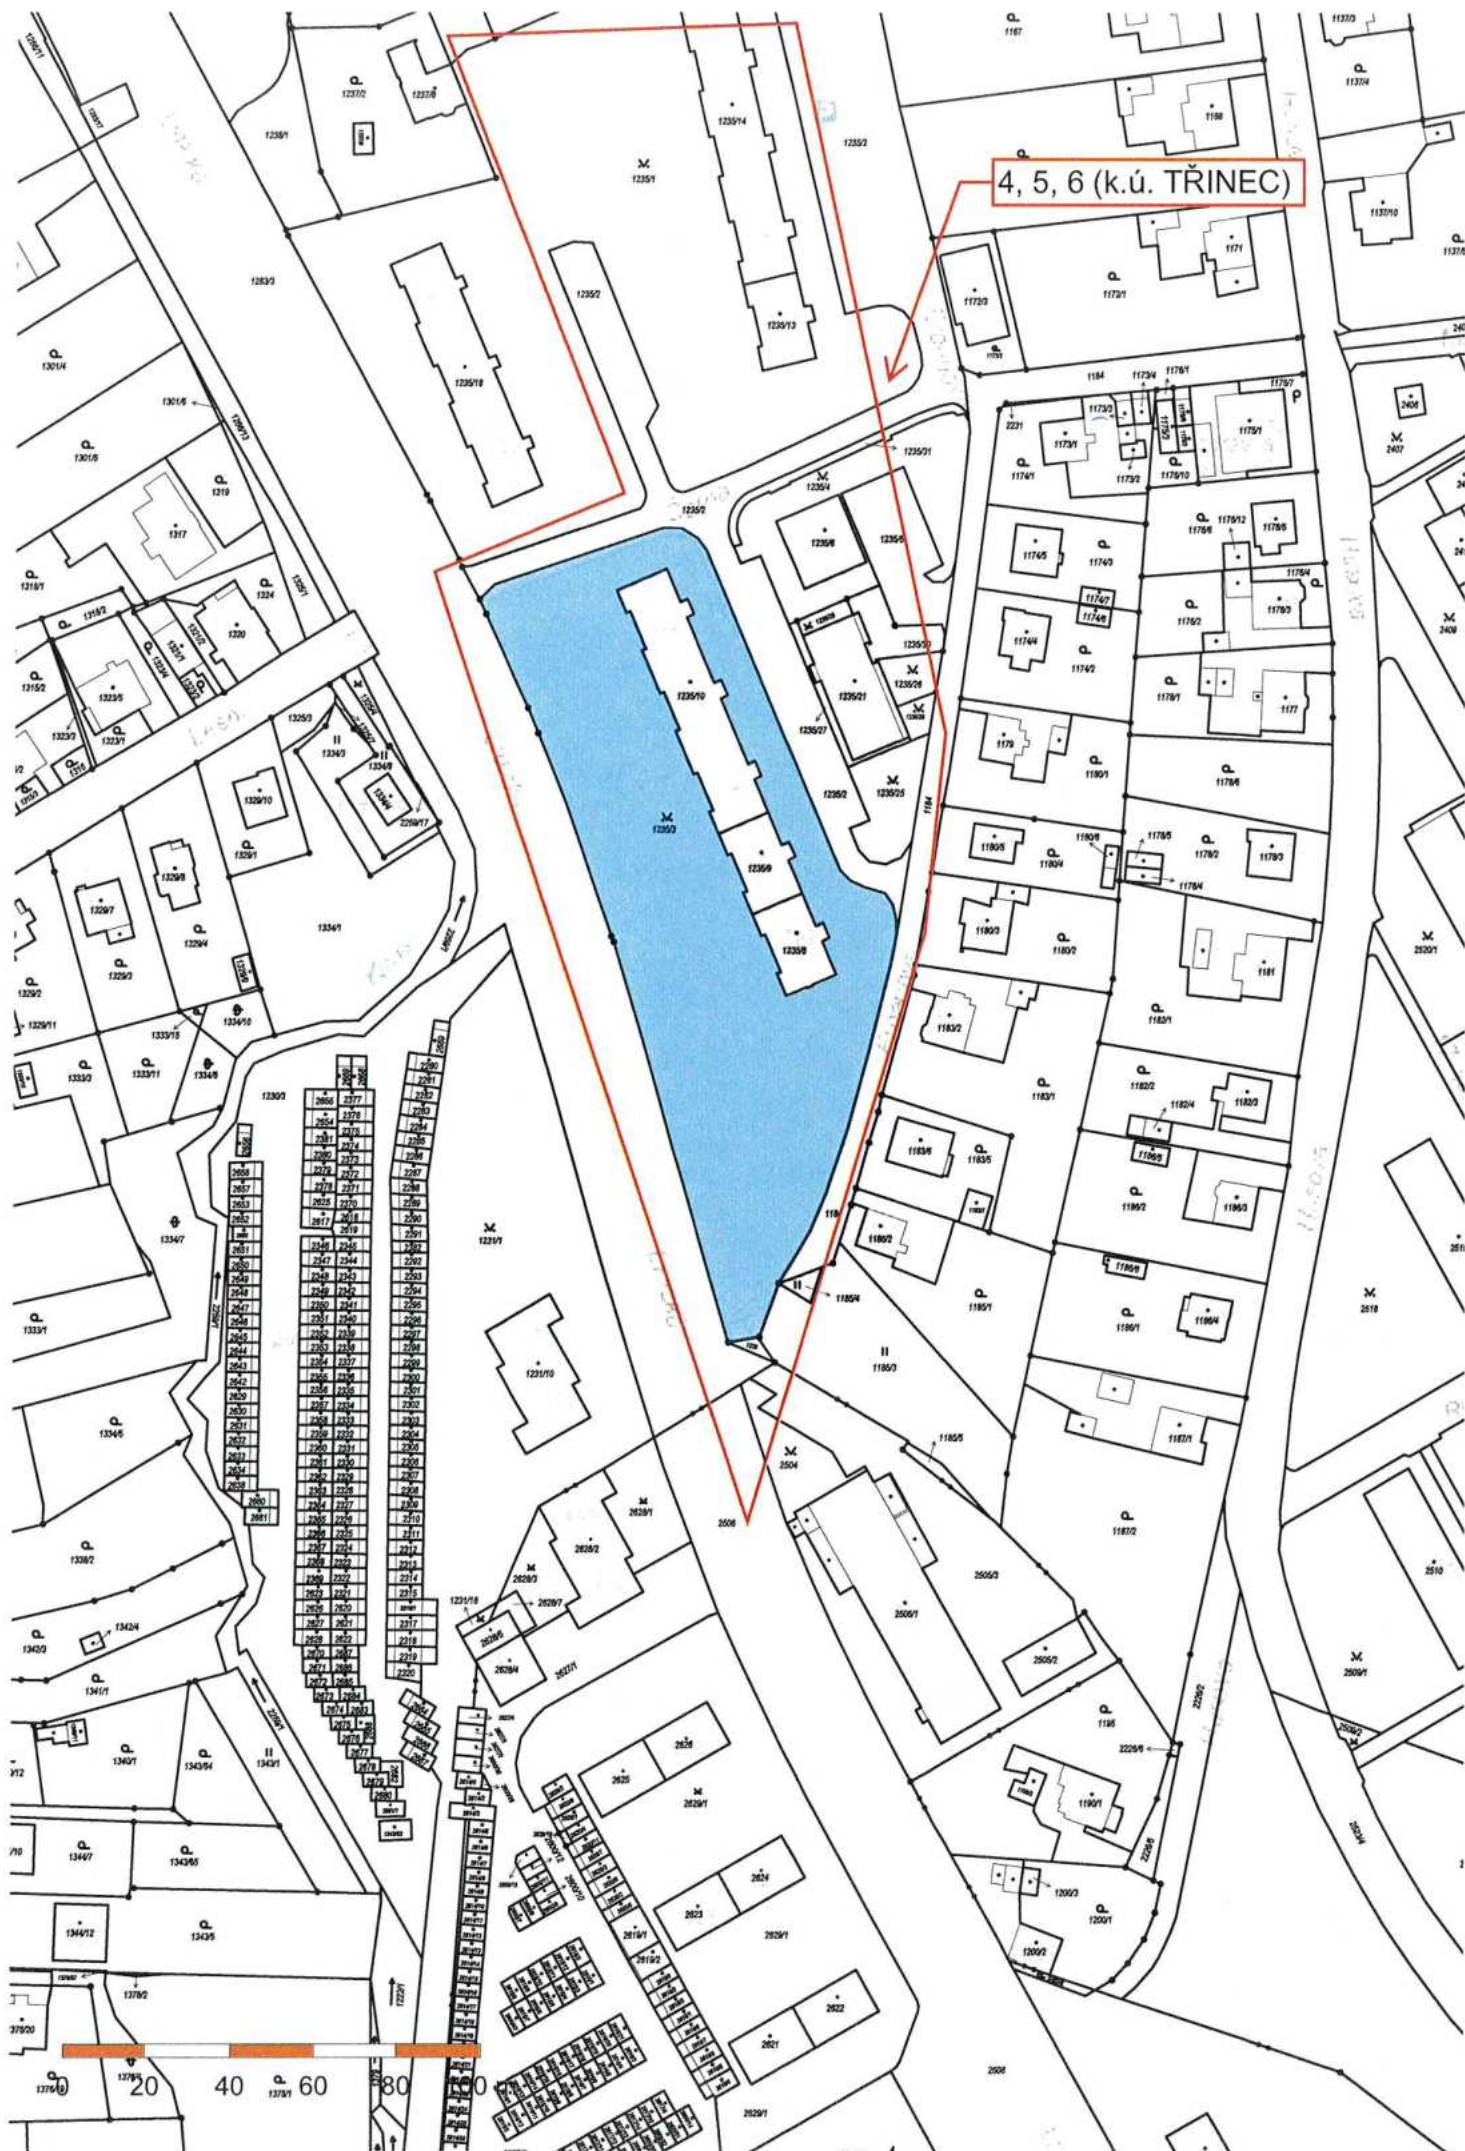



4-5-6

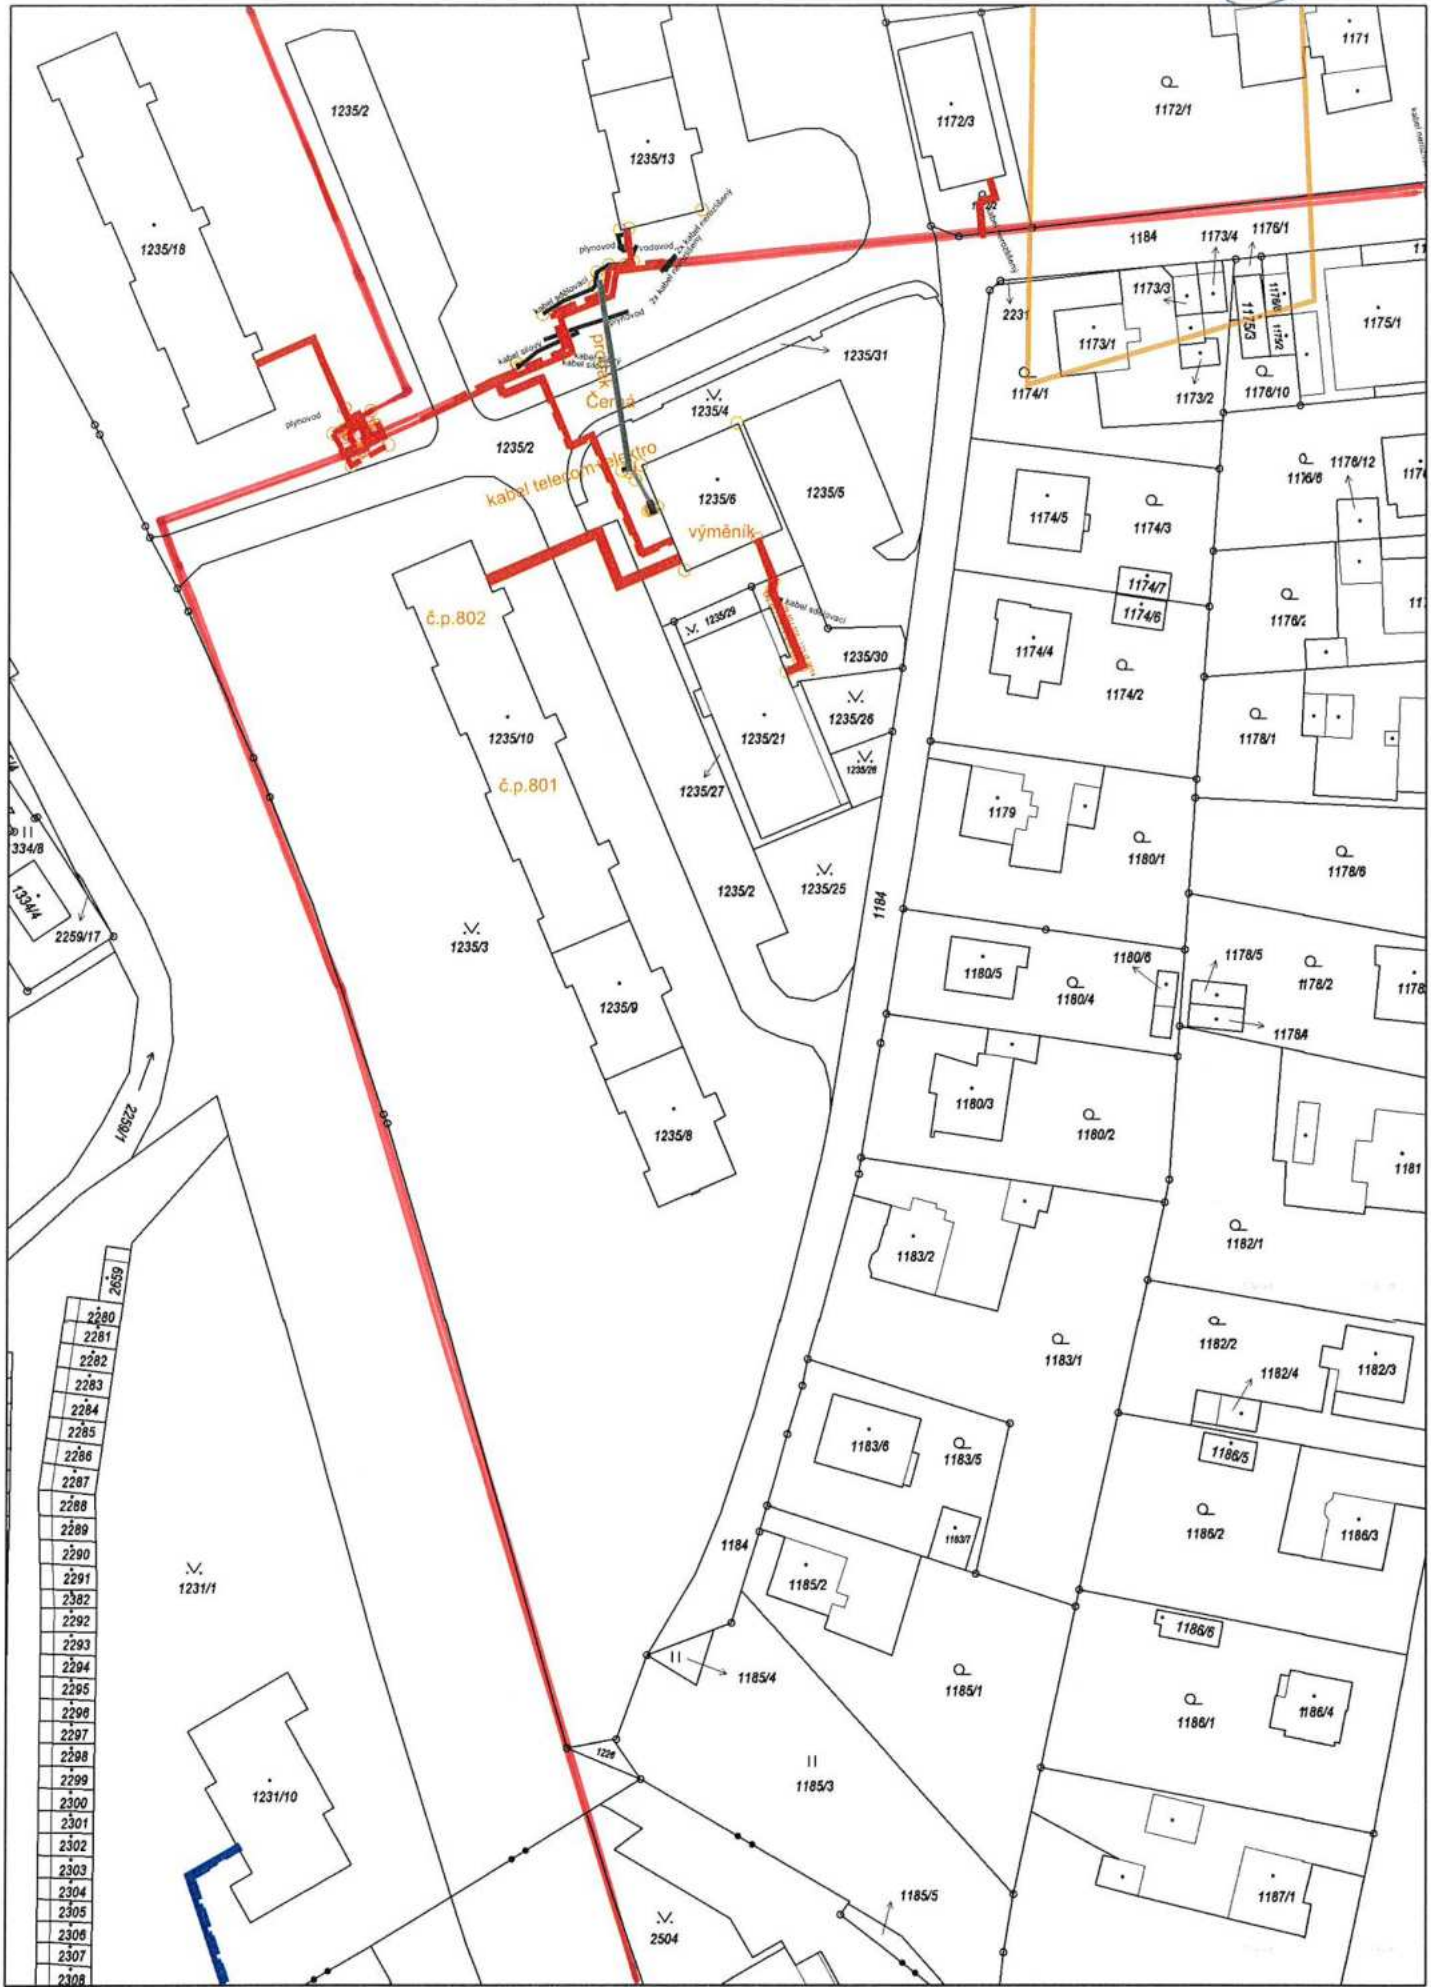

1 : 1 144



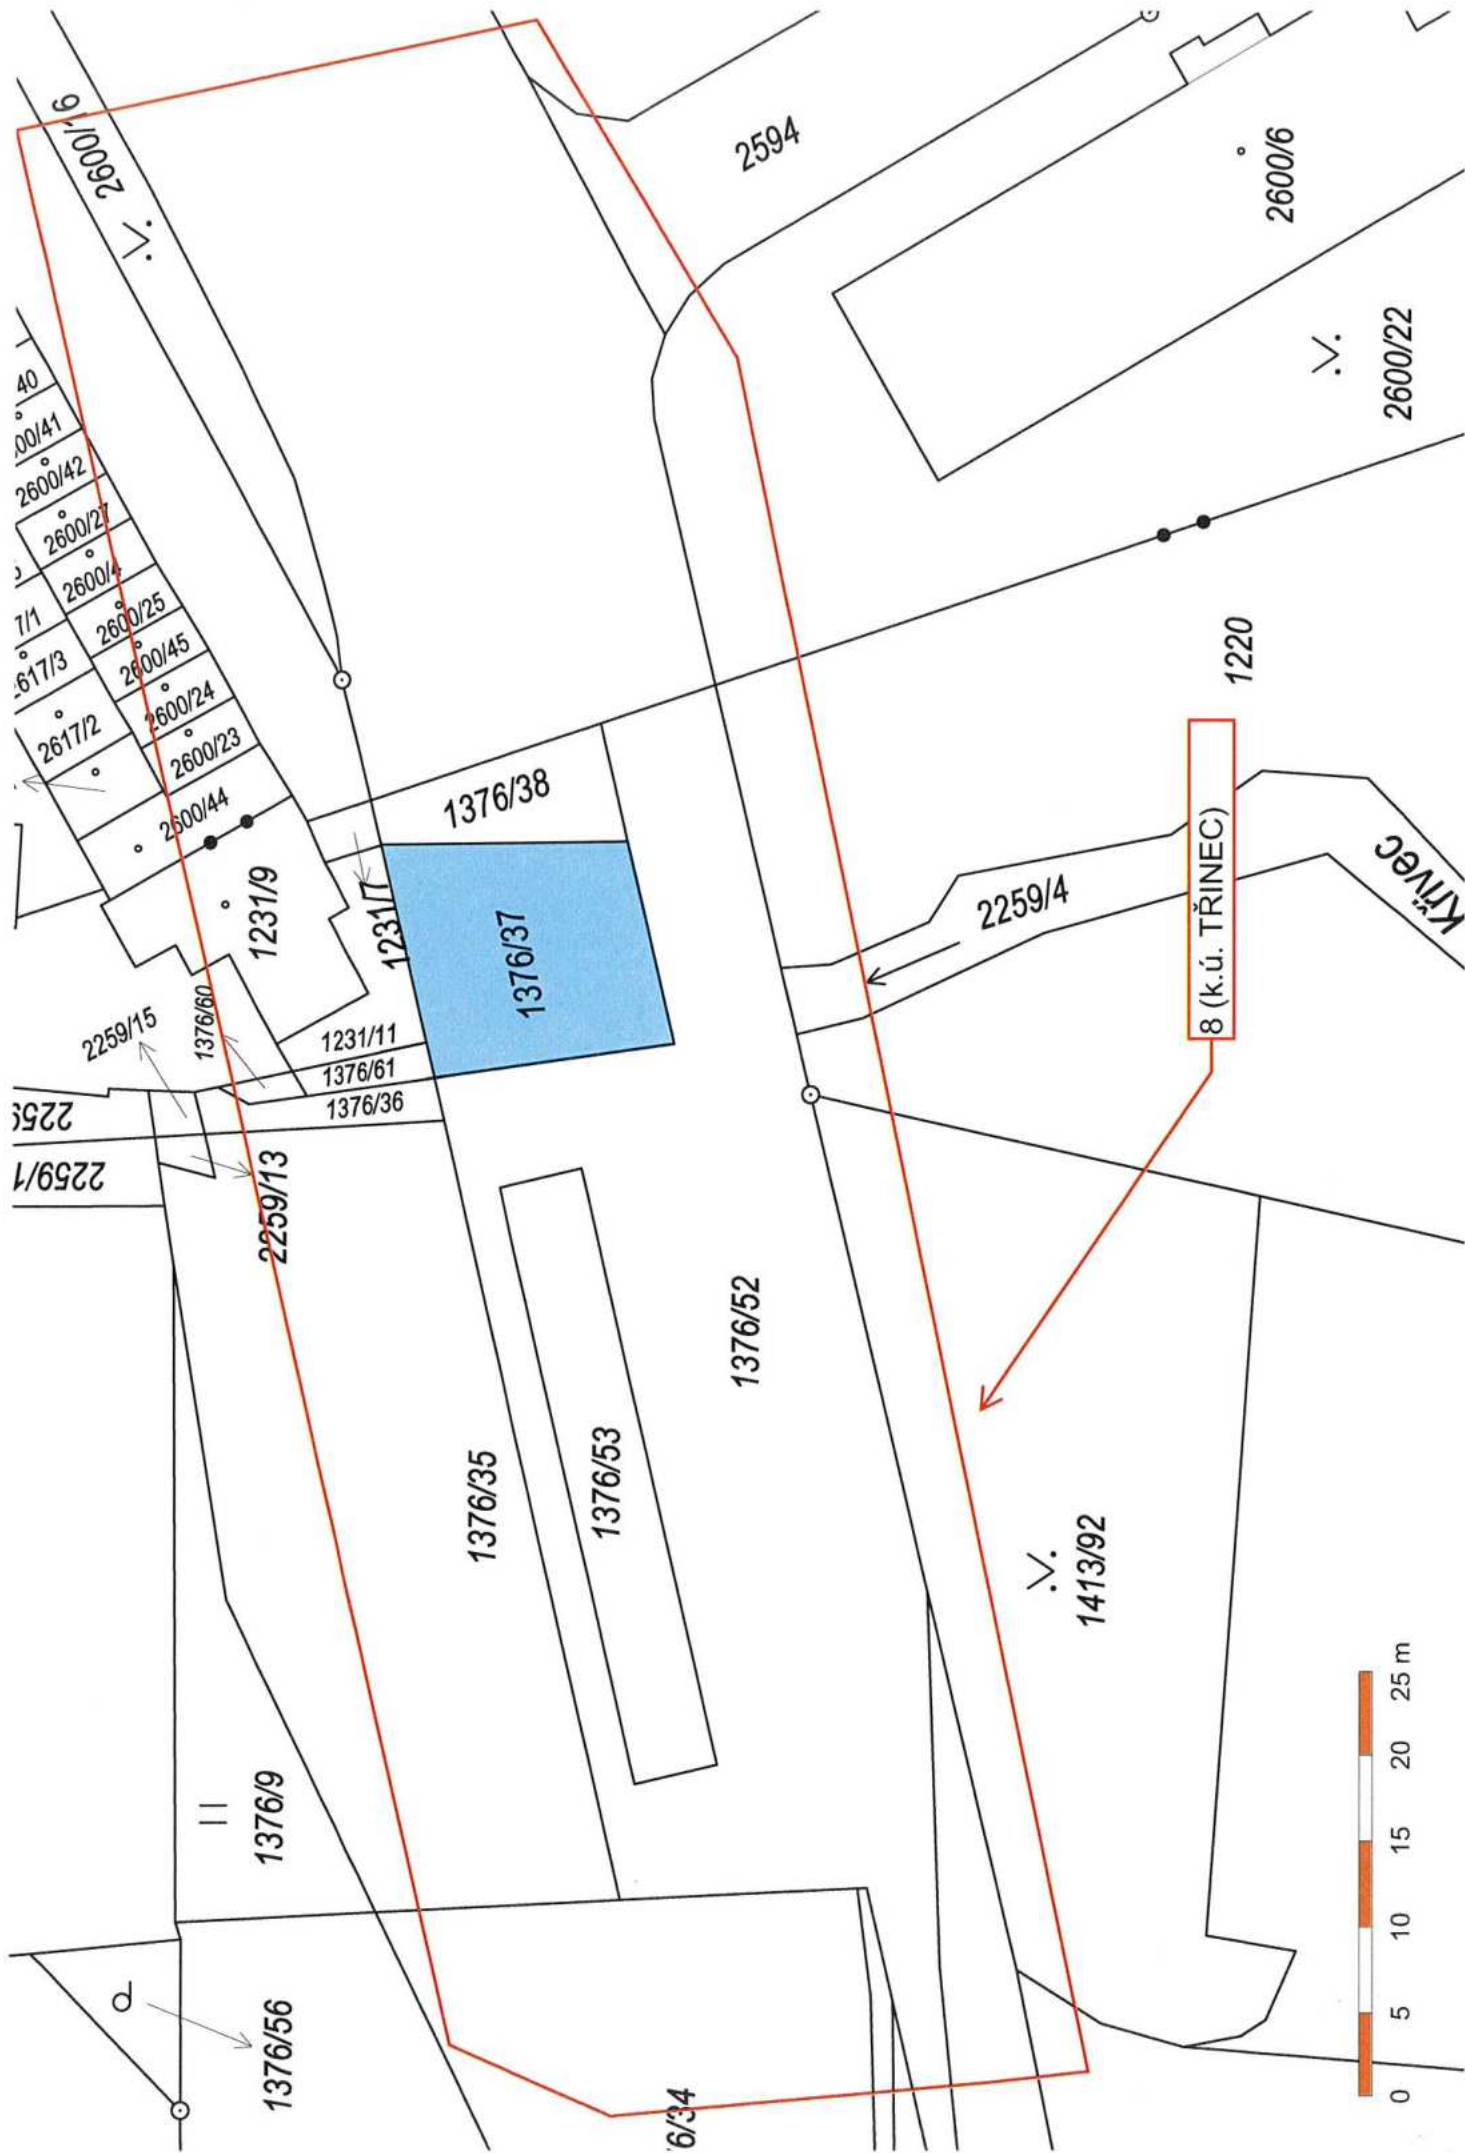


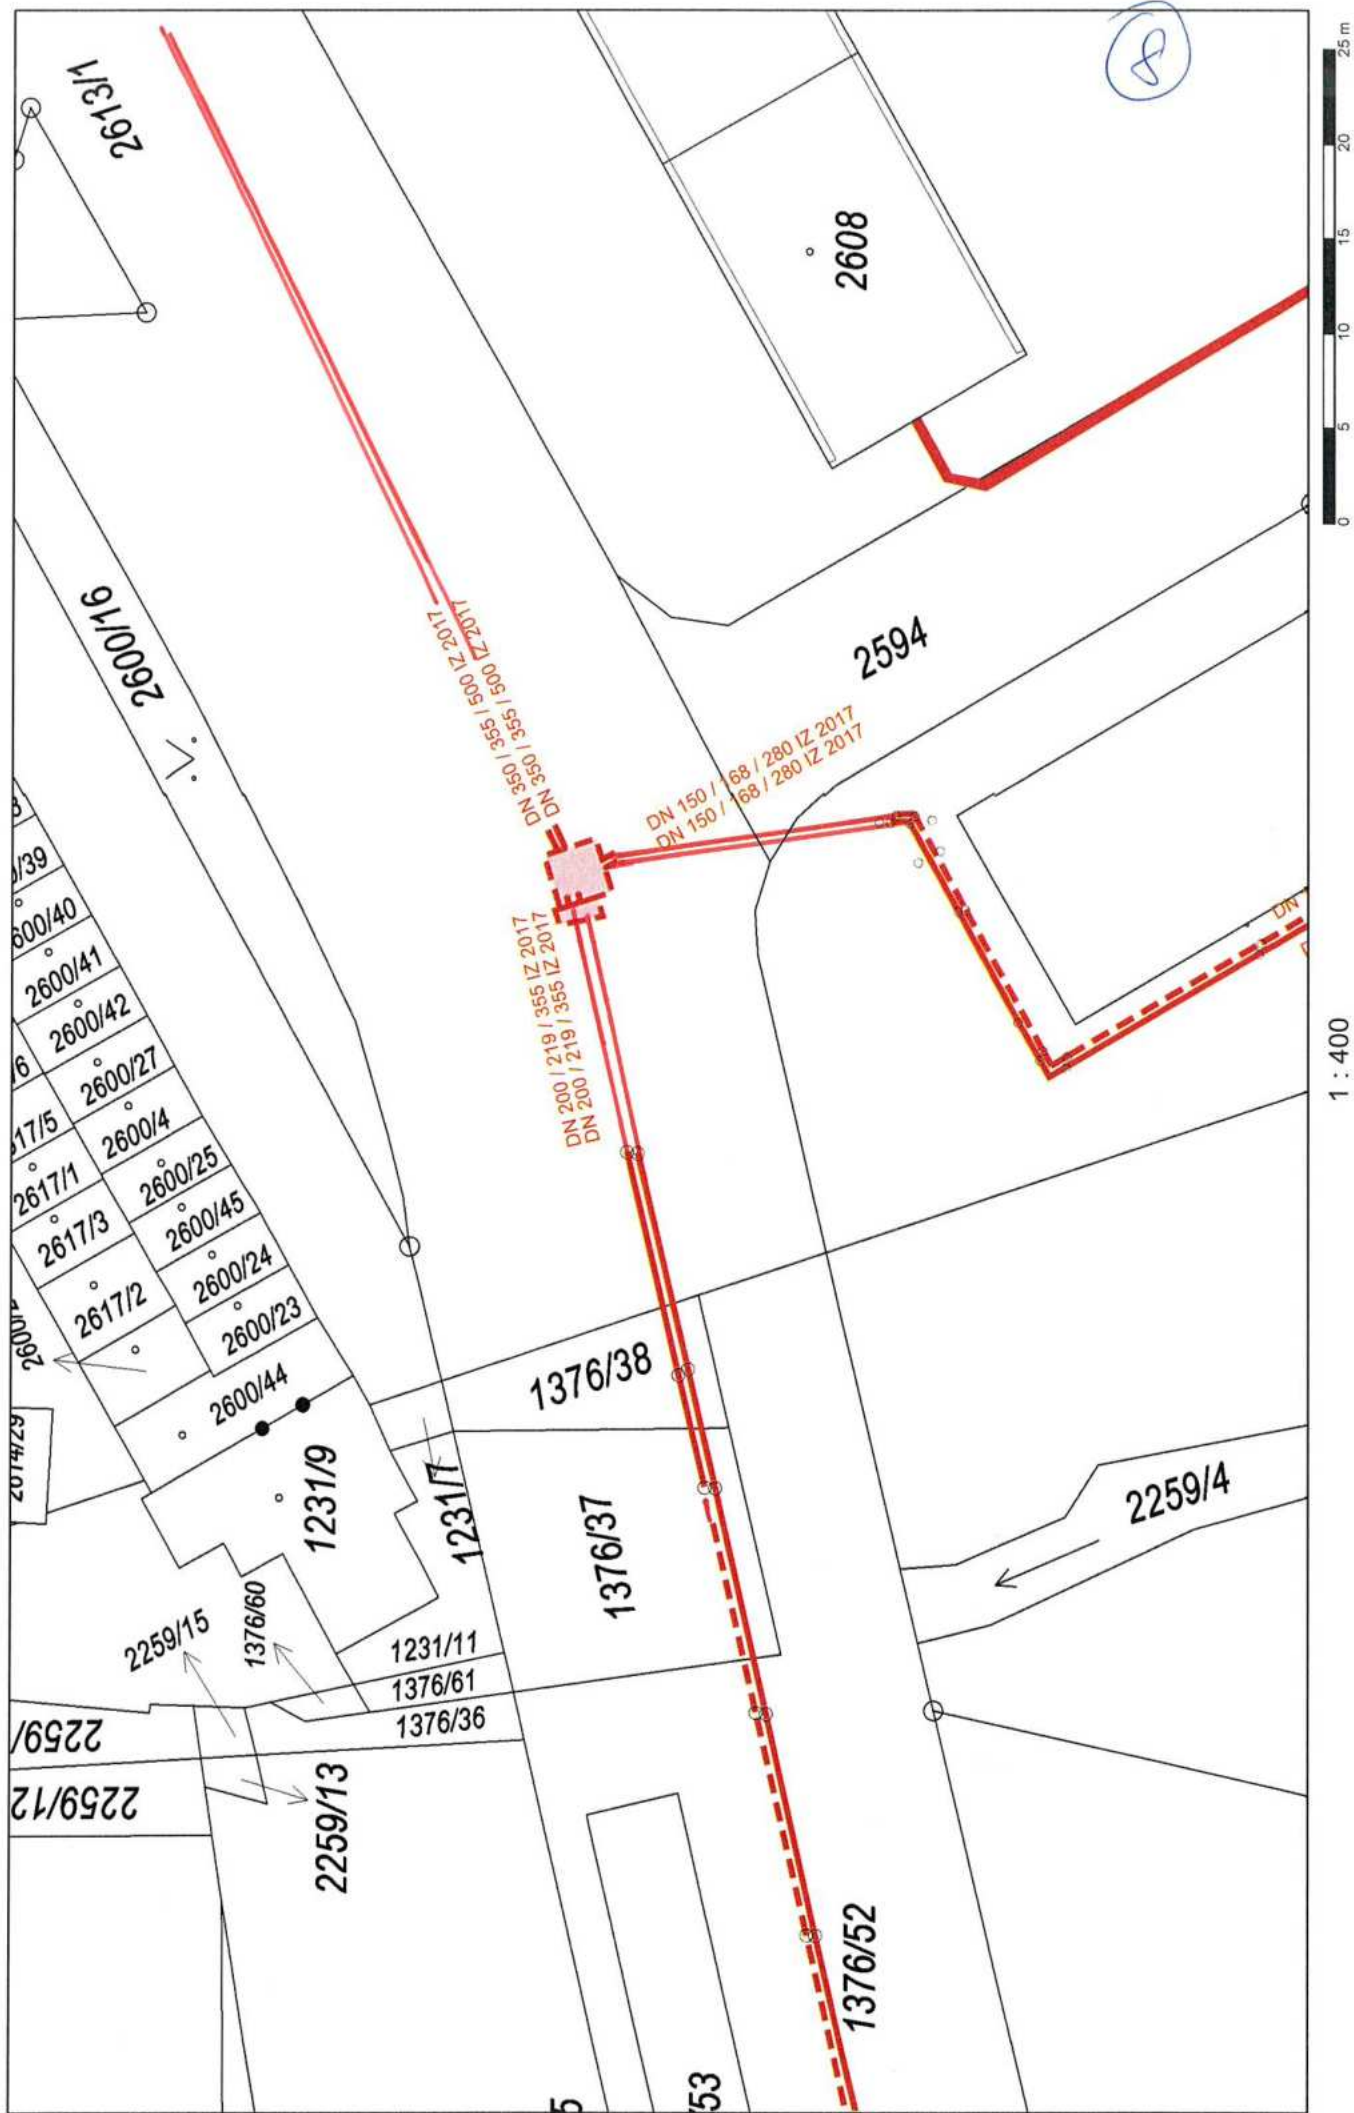



9 (k.ú. TŘINEC)



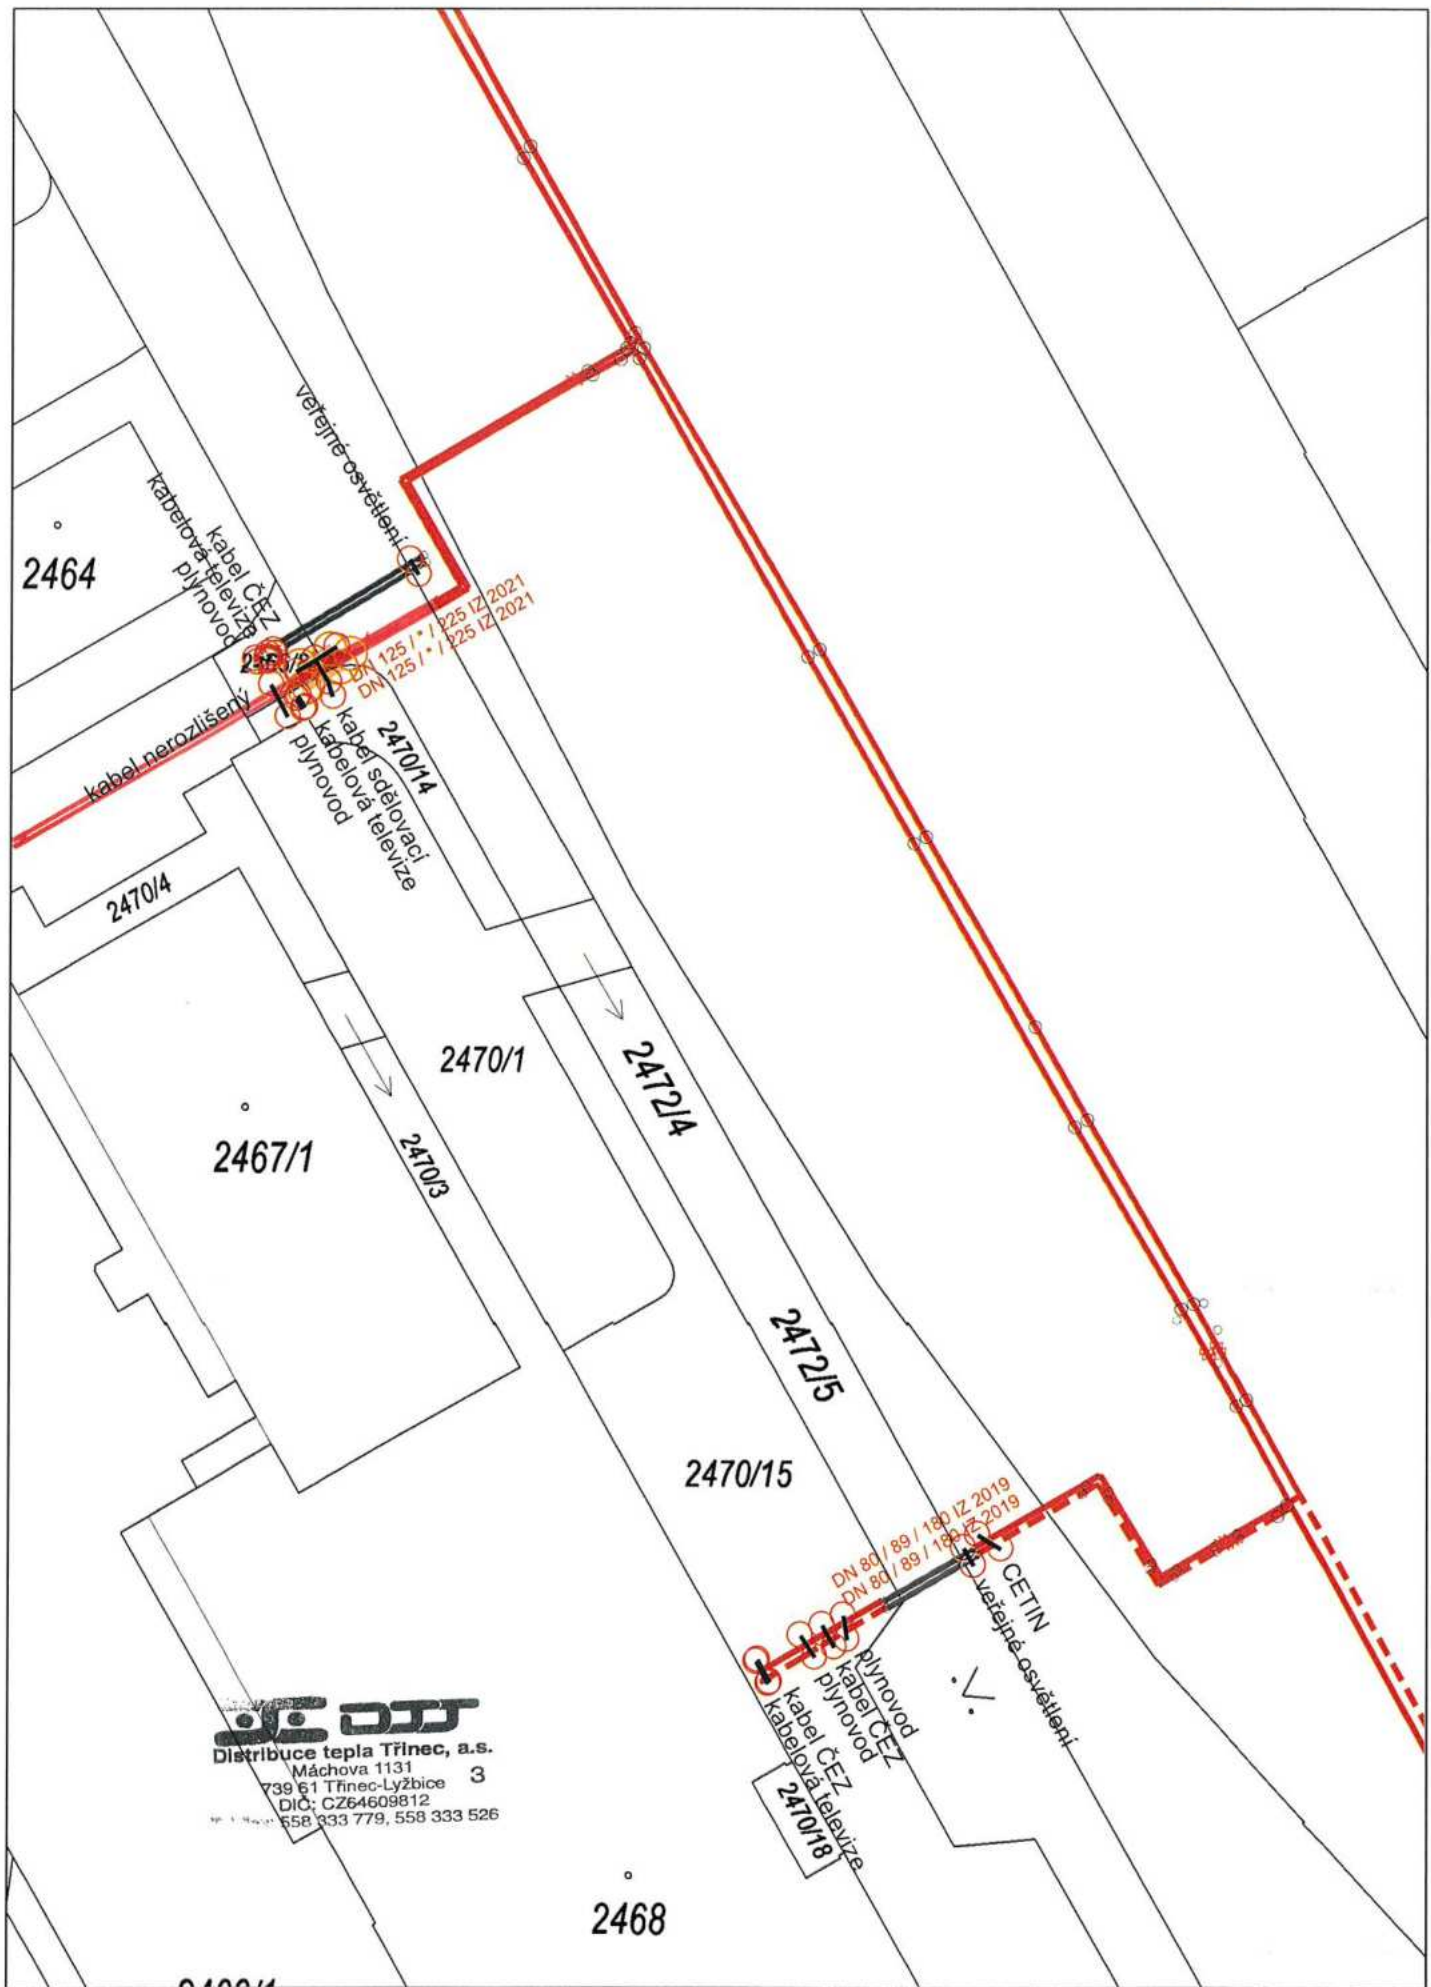


DTT
Distribuce tepla Třinec, a.s.
Máchova 1131 3
739 61 Třinec-Lyžbice
DIČ: CZ64609812
558 333 779, 558 333 526







1 : 1 294

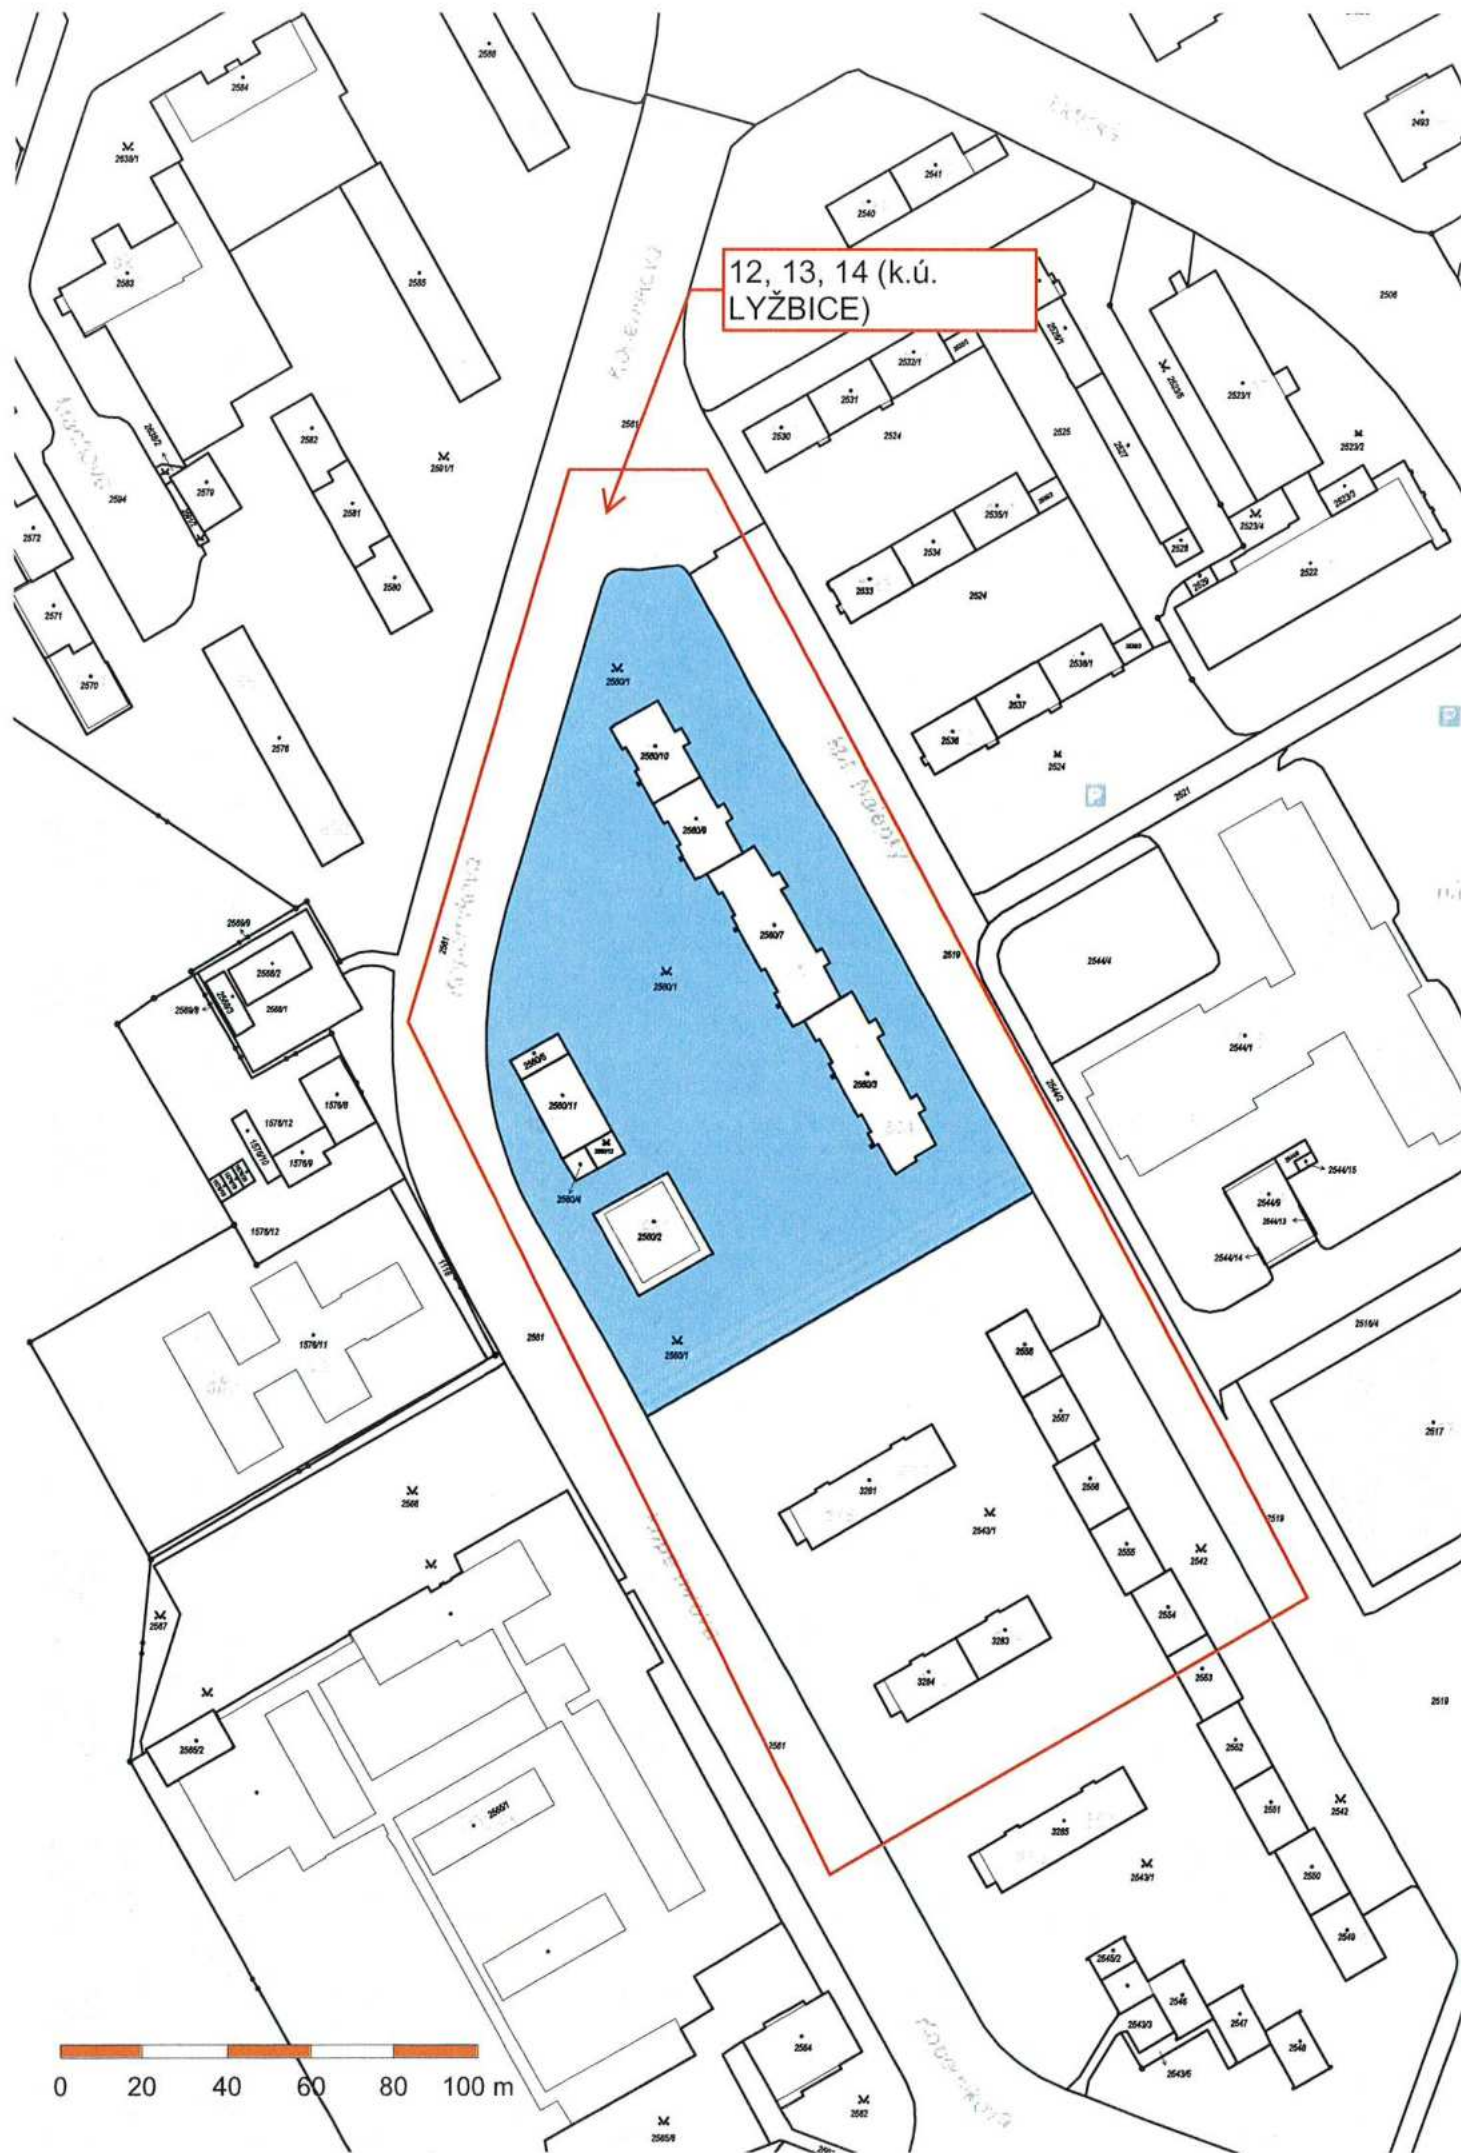



12 - 13 - 14




1 : 1 294



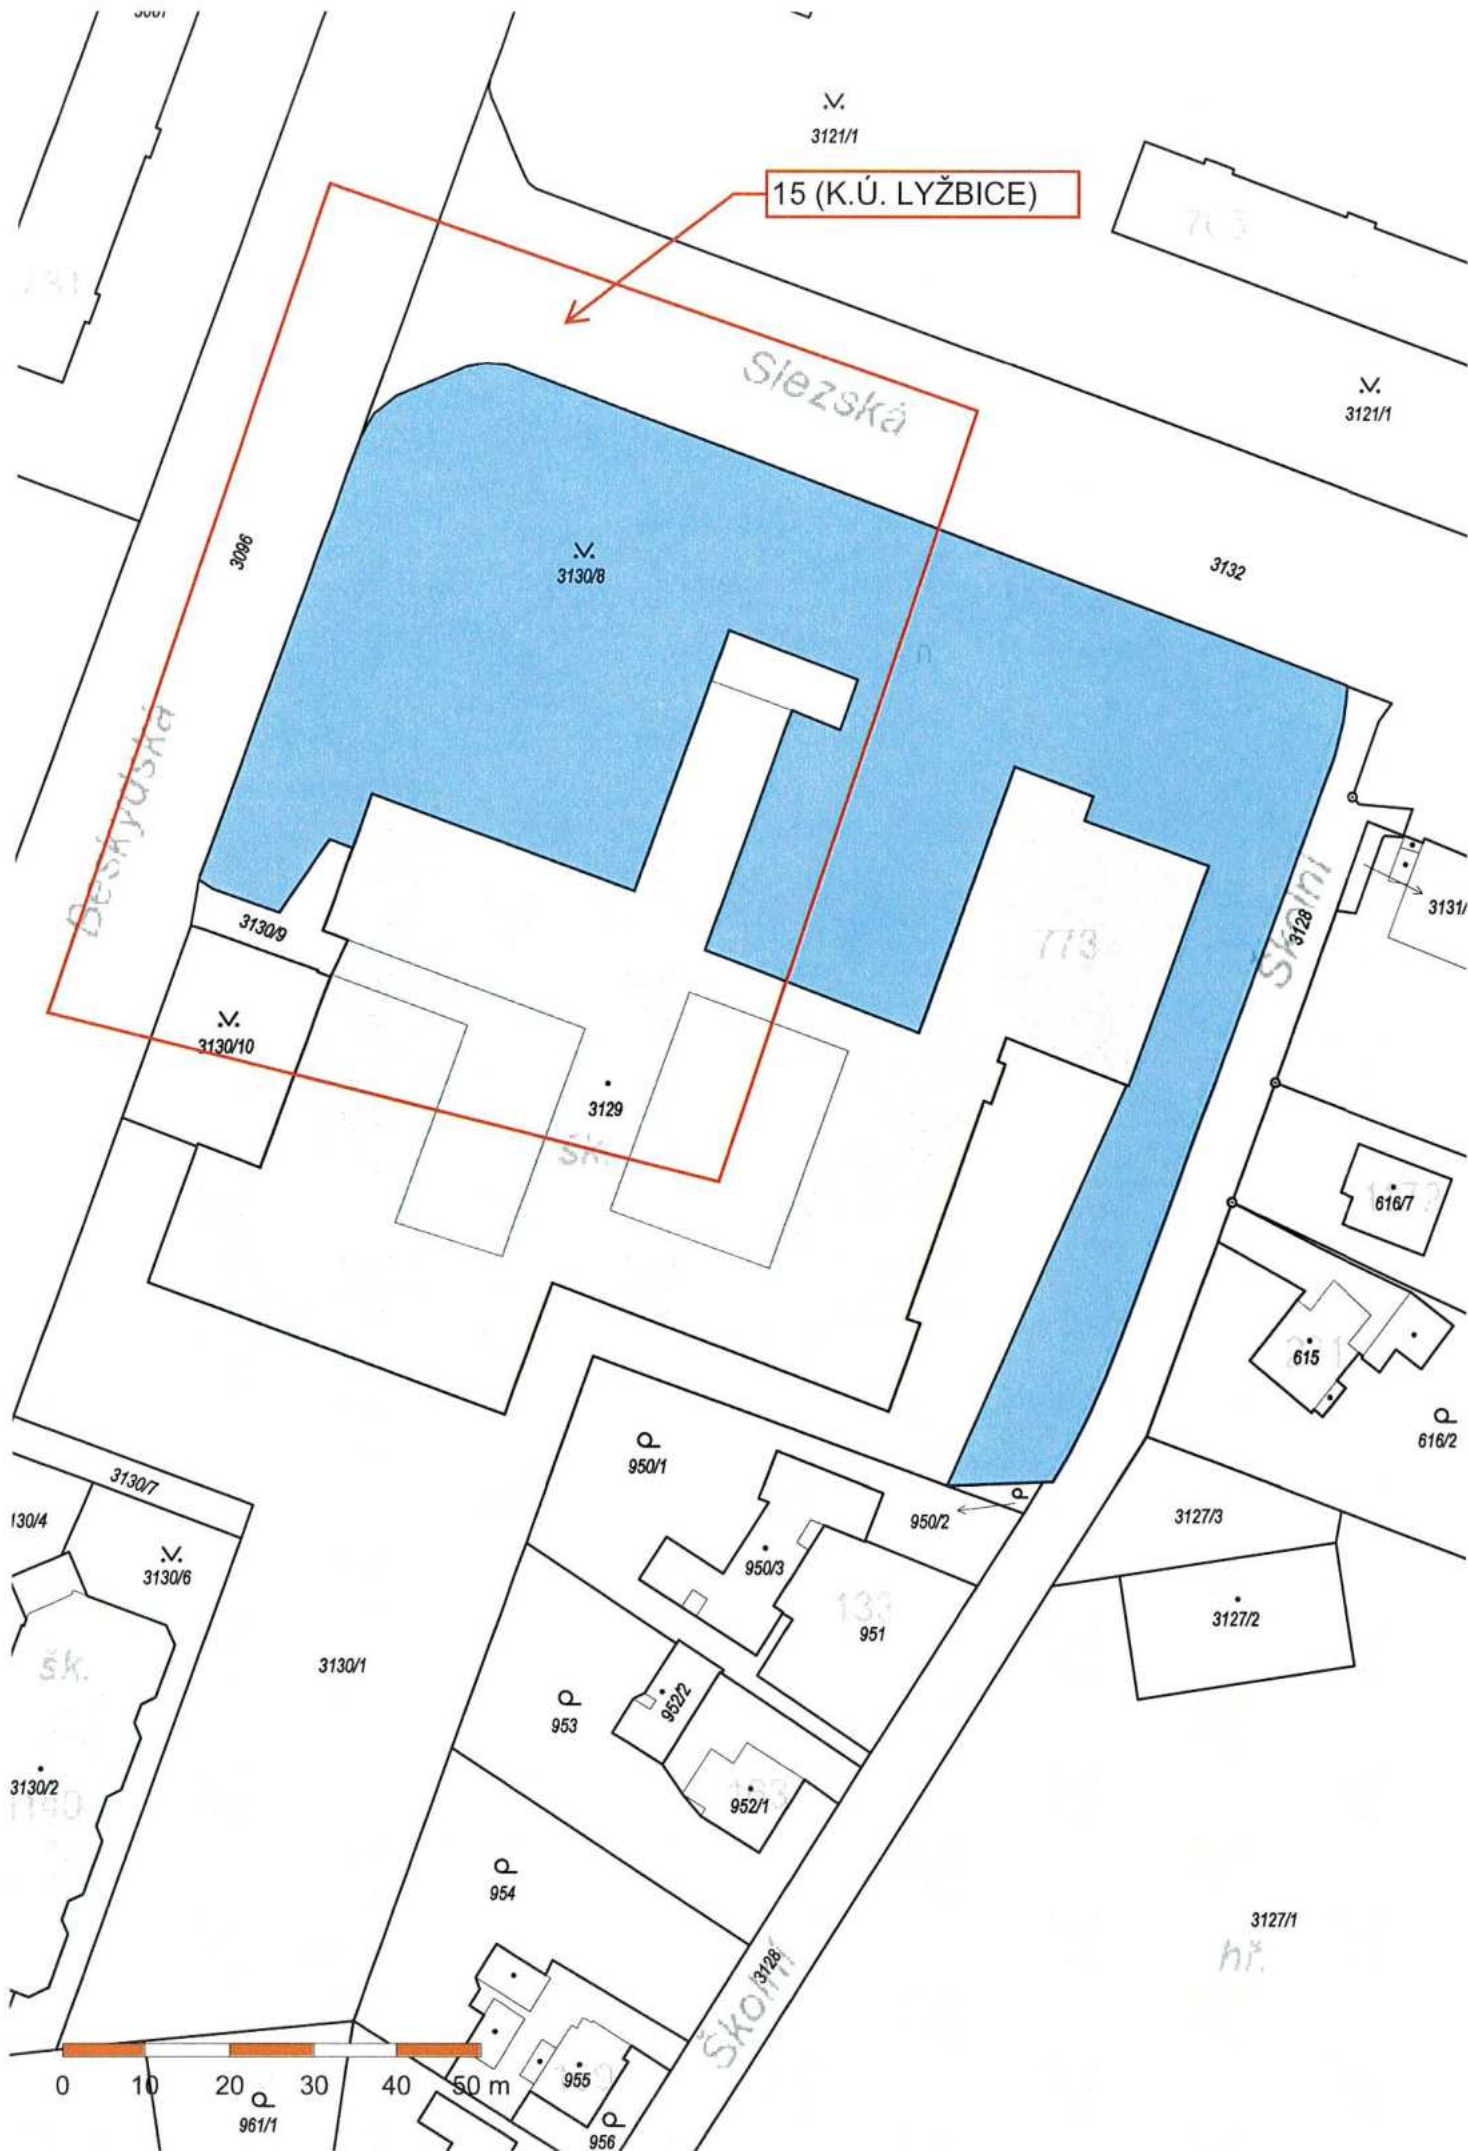

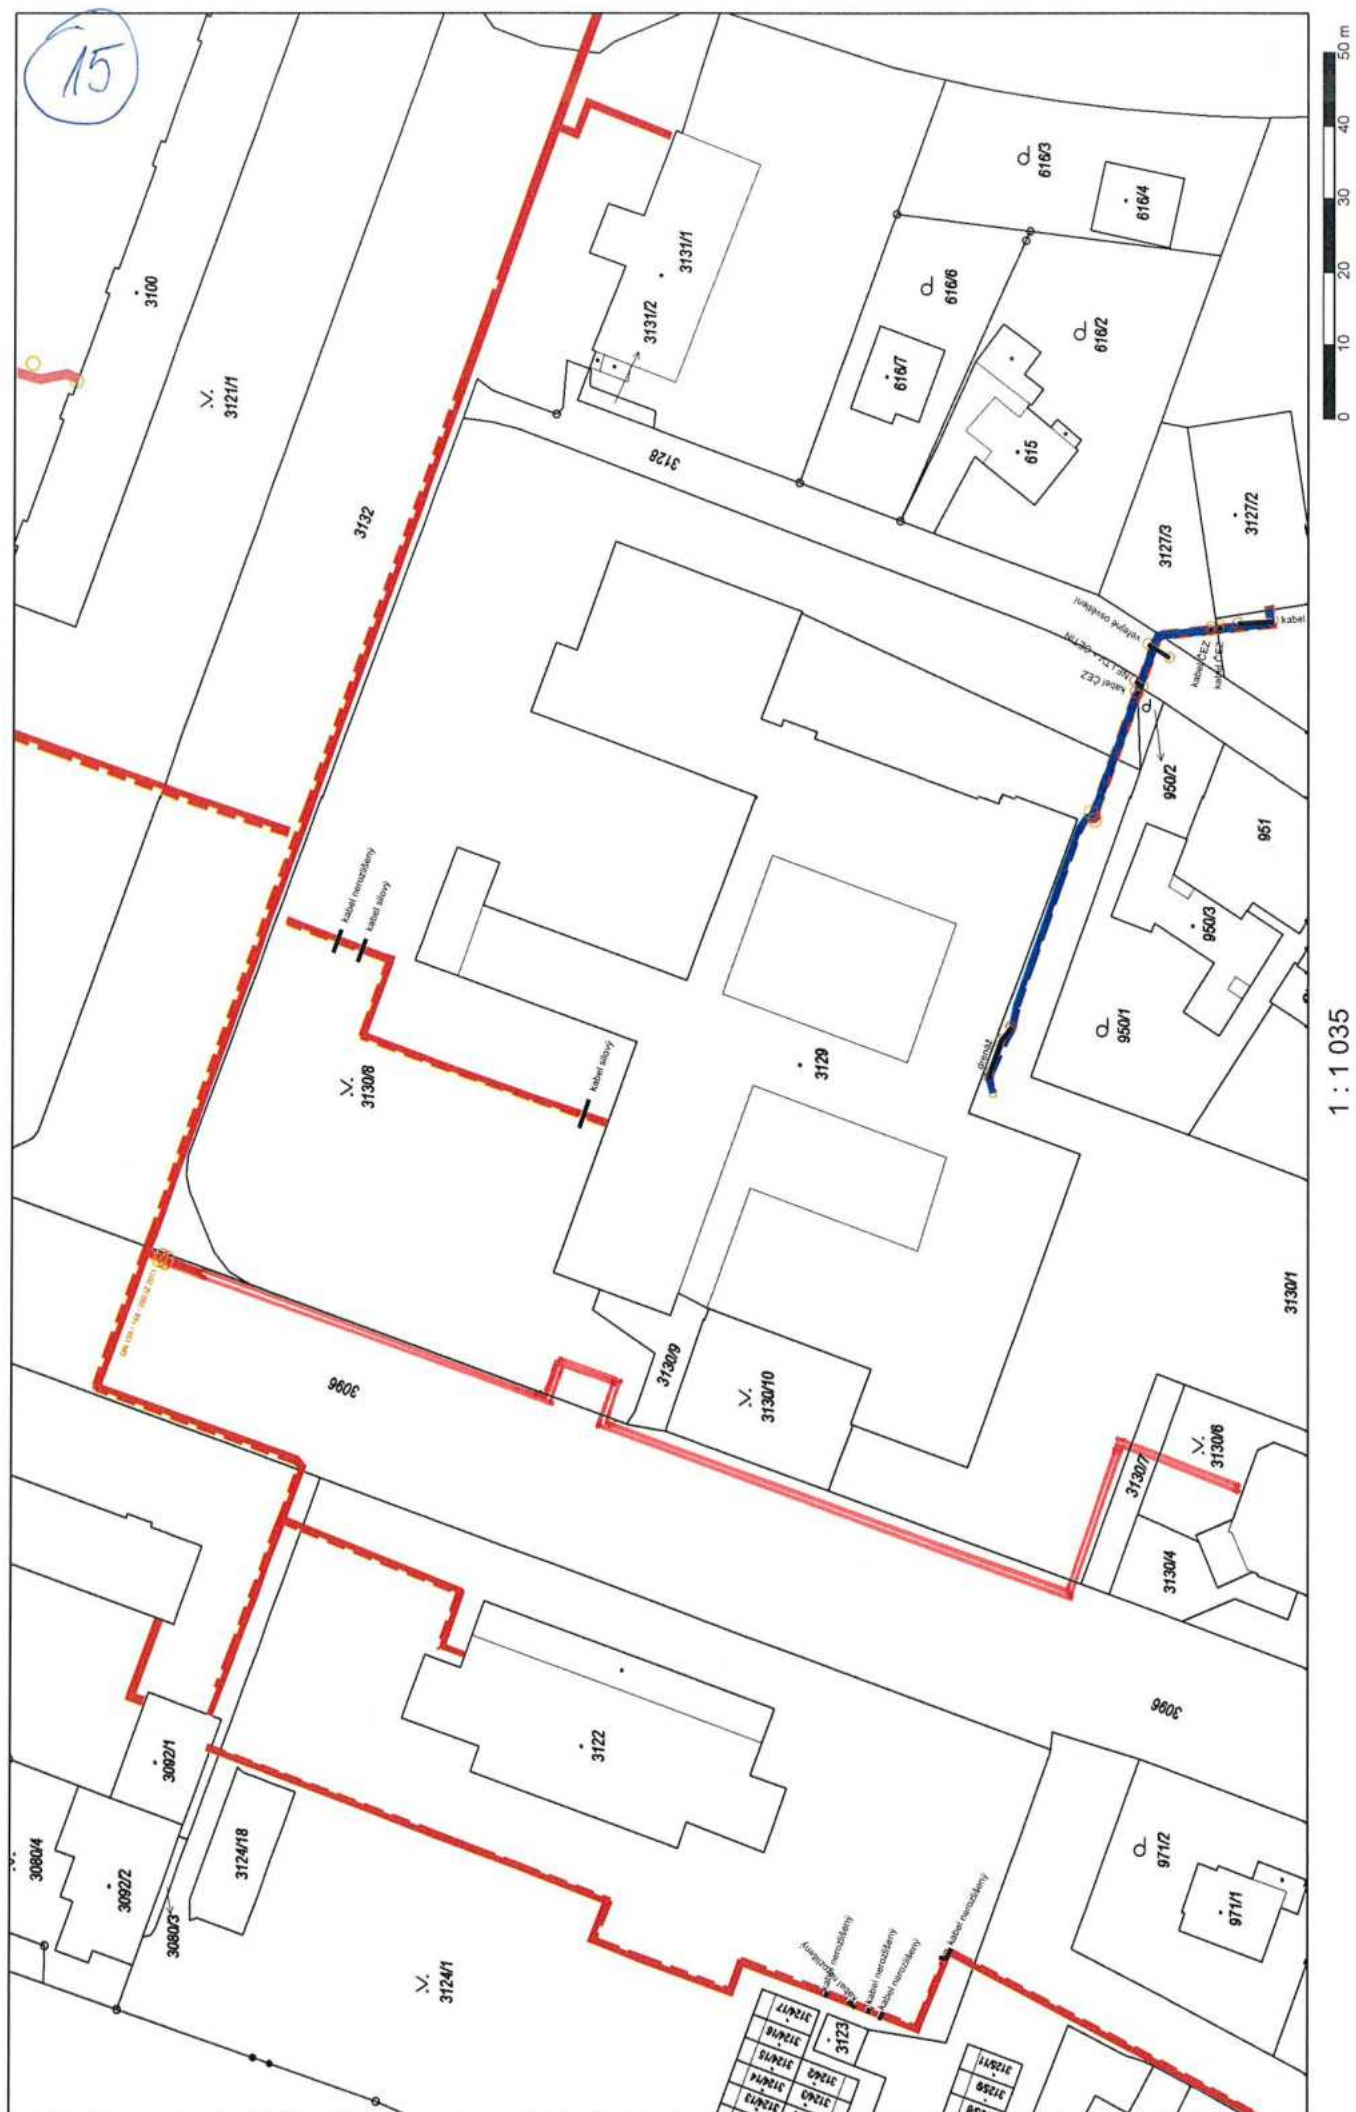

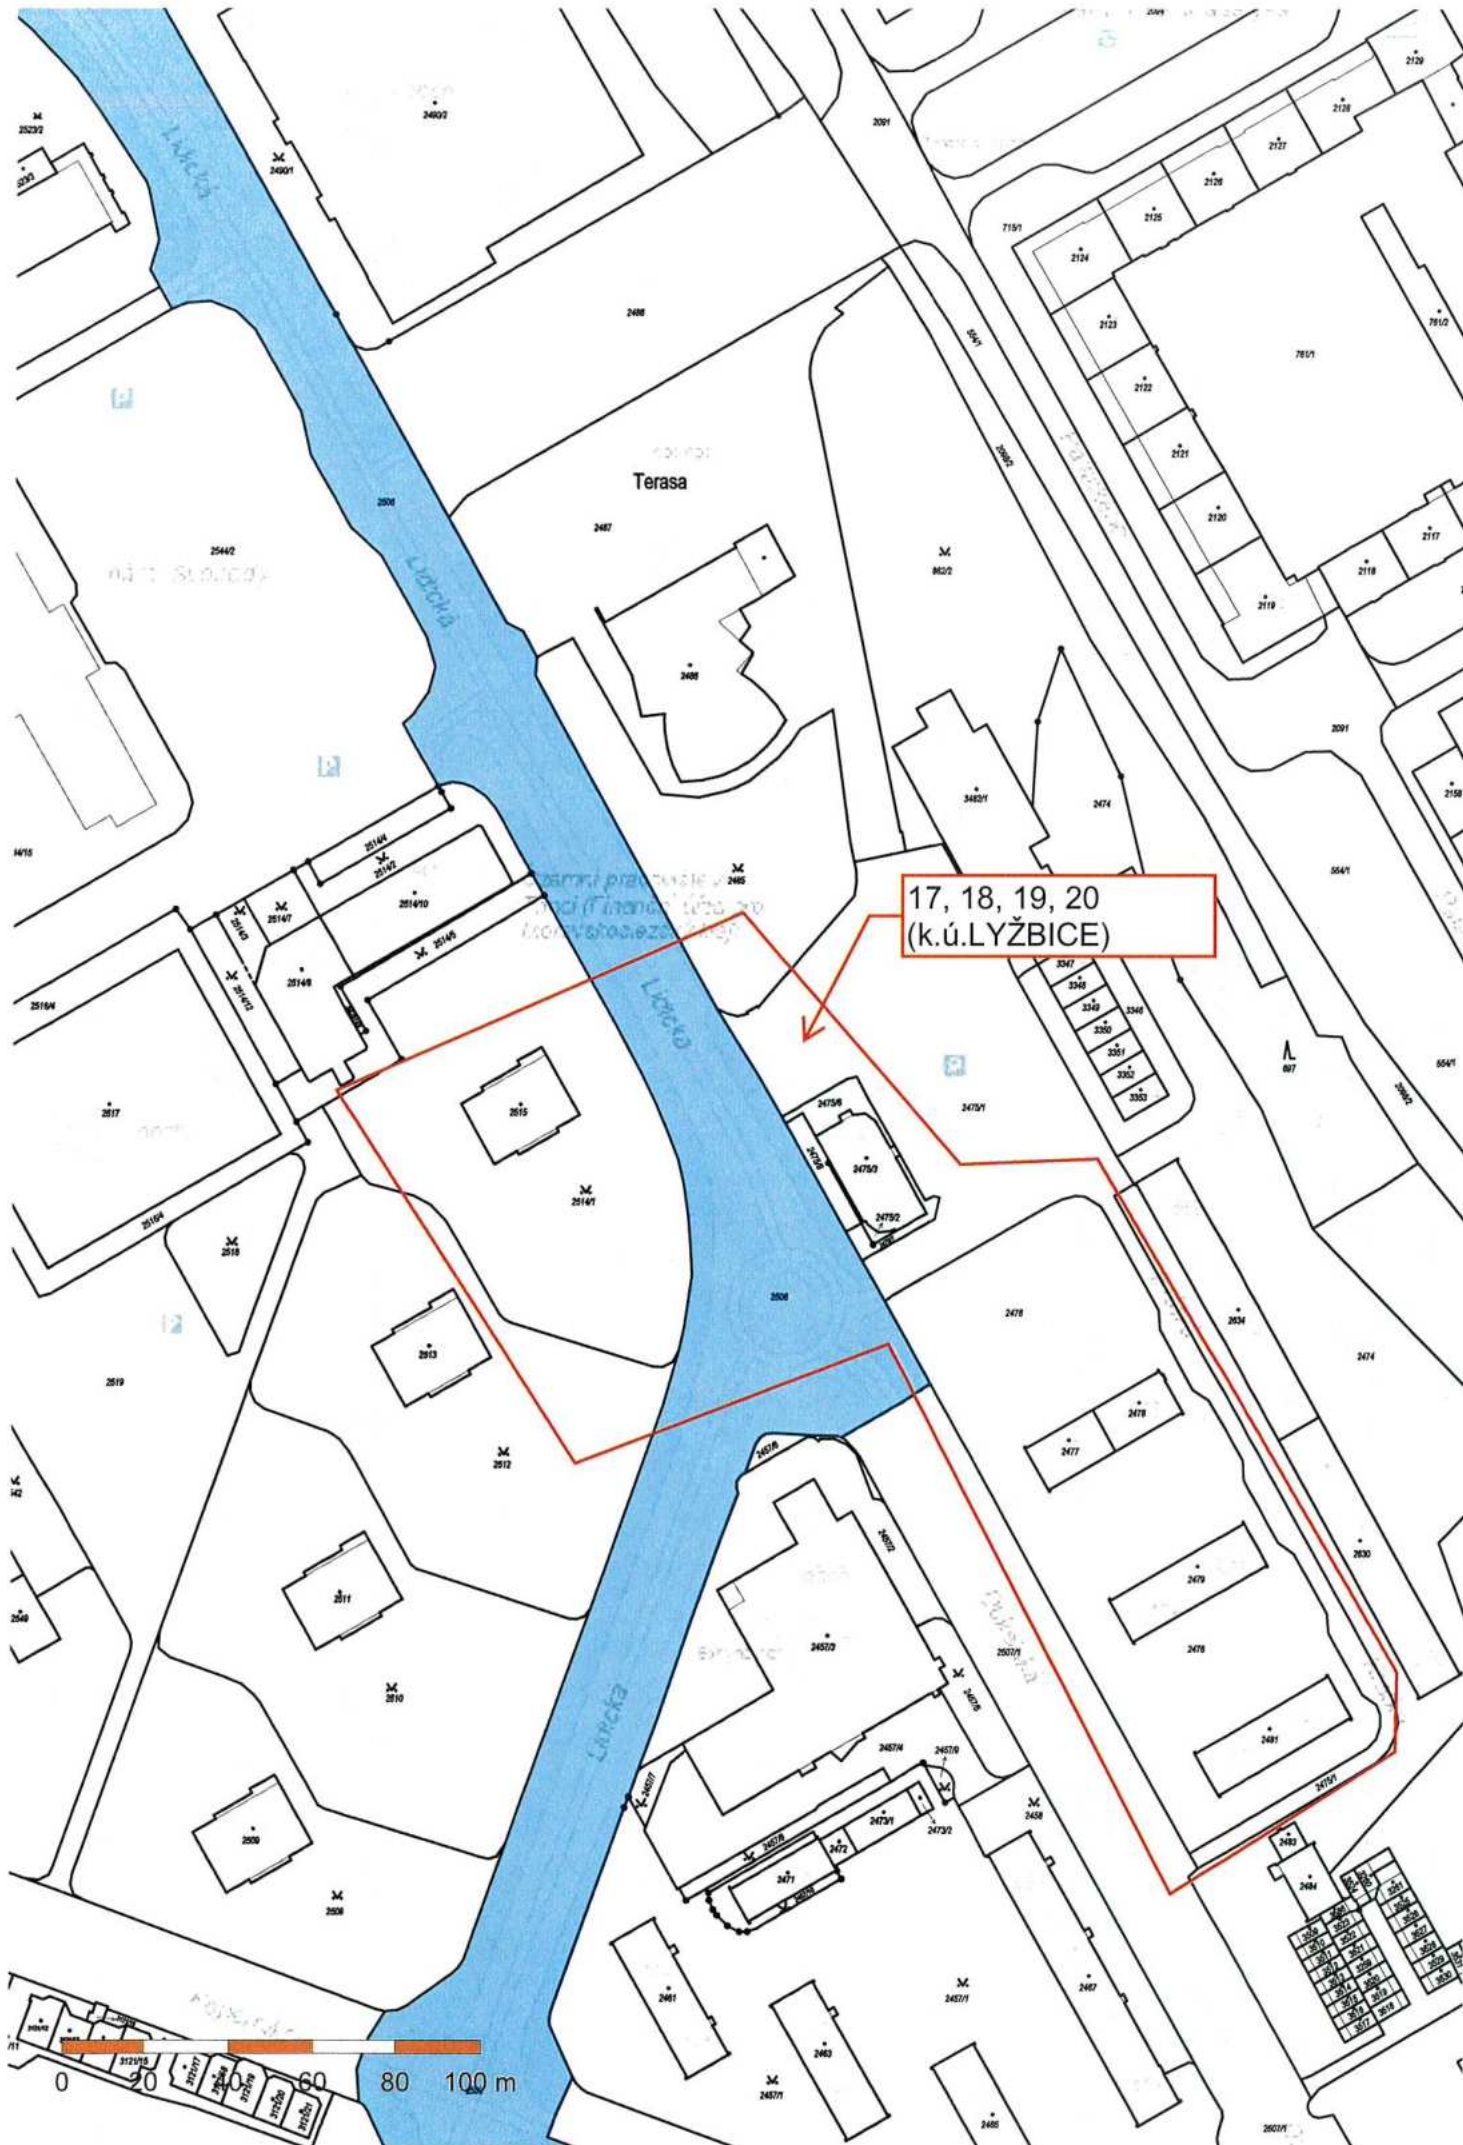


17, 18, 19, 20
(k.ú.LYŽBICE)

Terasa

Lutická



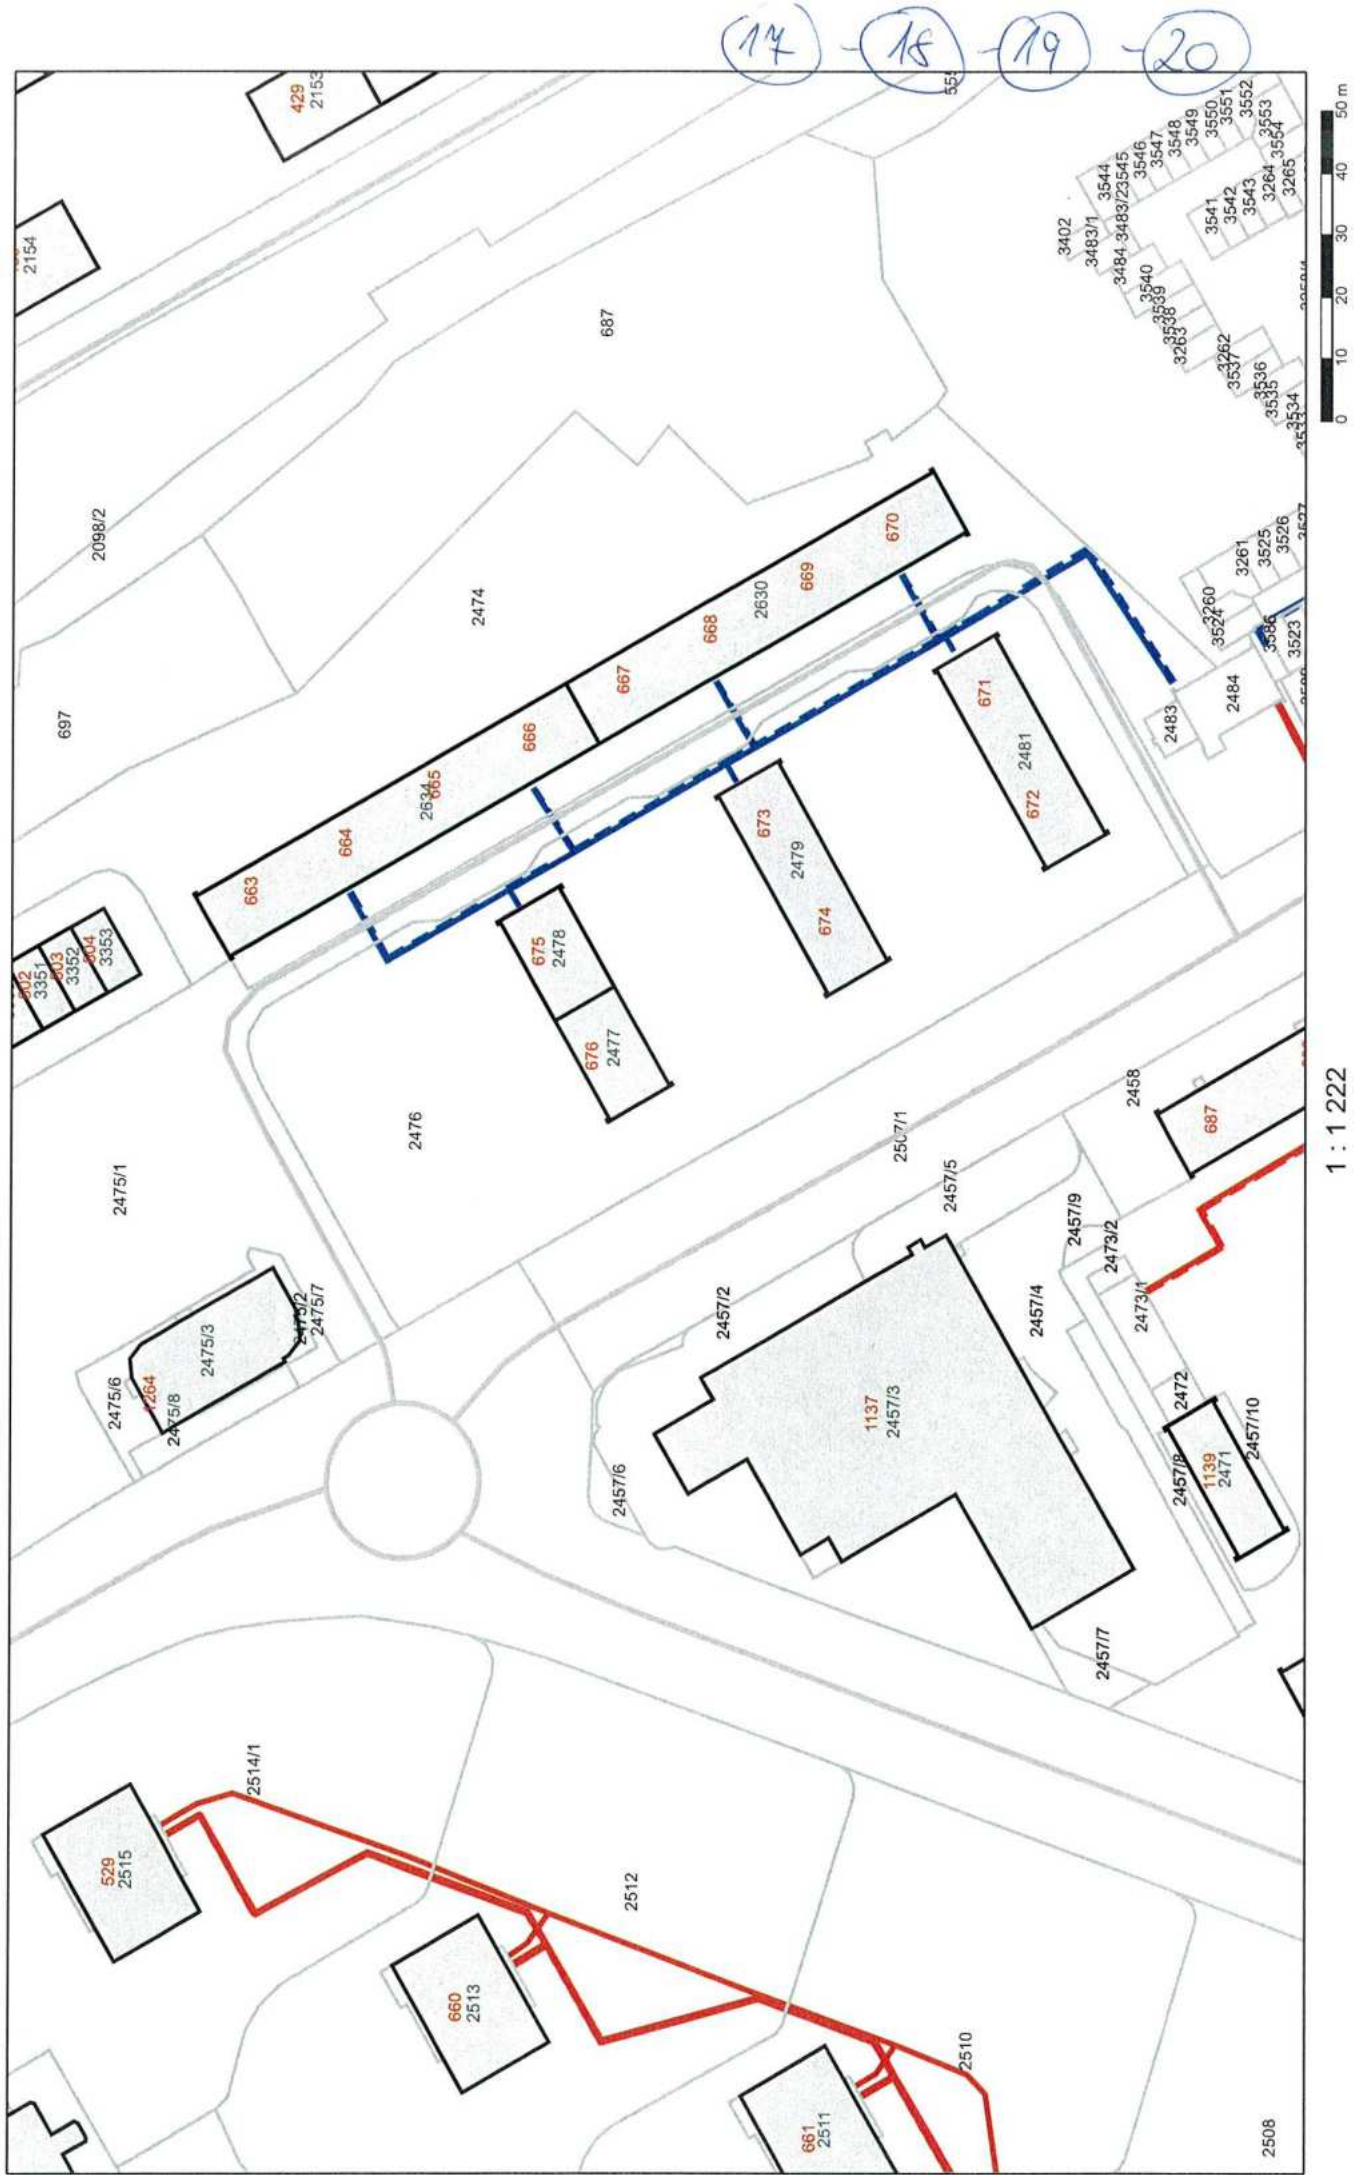



14



1 : 1 144

0 10 20 30 40 50 m

16
(k.ú. LYŽBICE)

510/1

211/4

211/14

211/12

211/3

229/1

251/3

251/2

25

251/5

2082/11

509

252/12

252/11

506


507

505

504/1

485

491

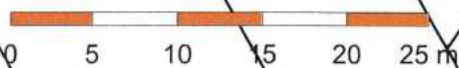




1 : 828


21 (k.ú.LYŽBICE)

Jerabínová

Seriková

Jerabínová

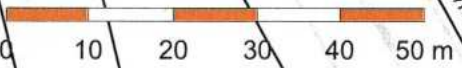

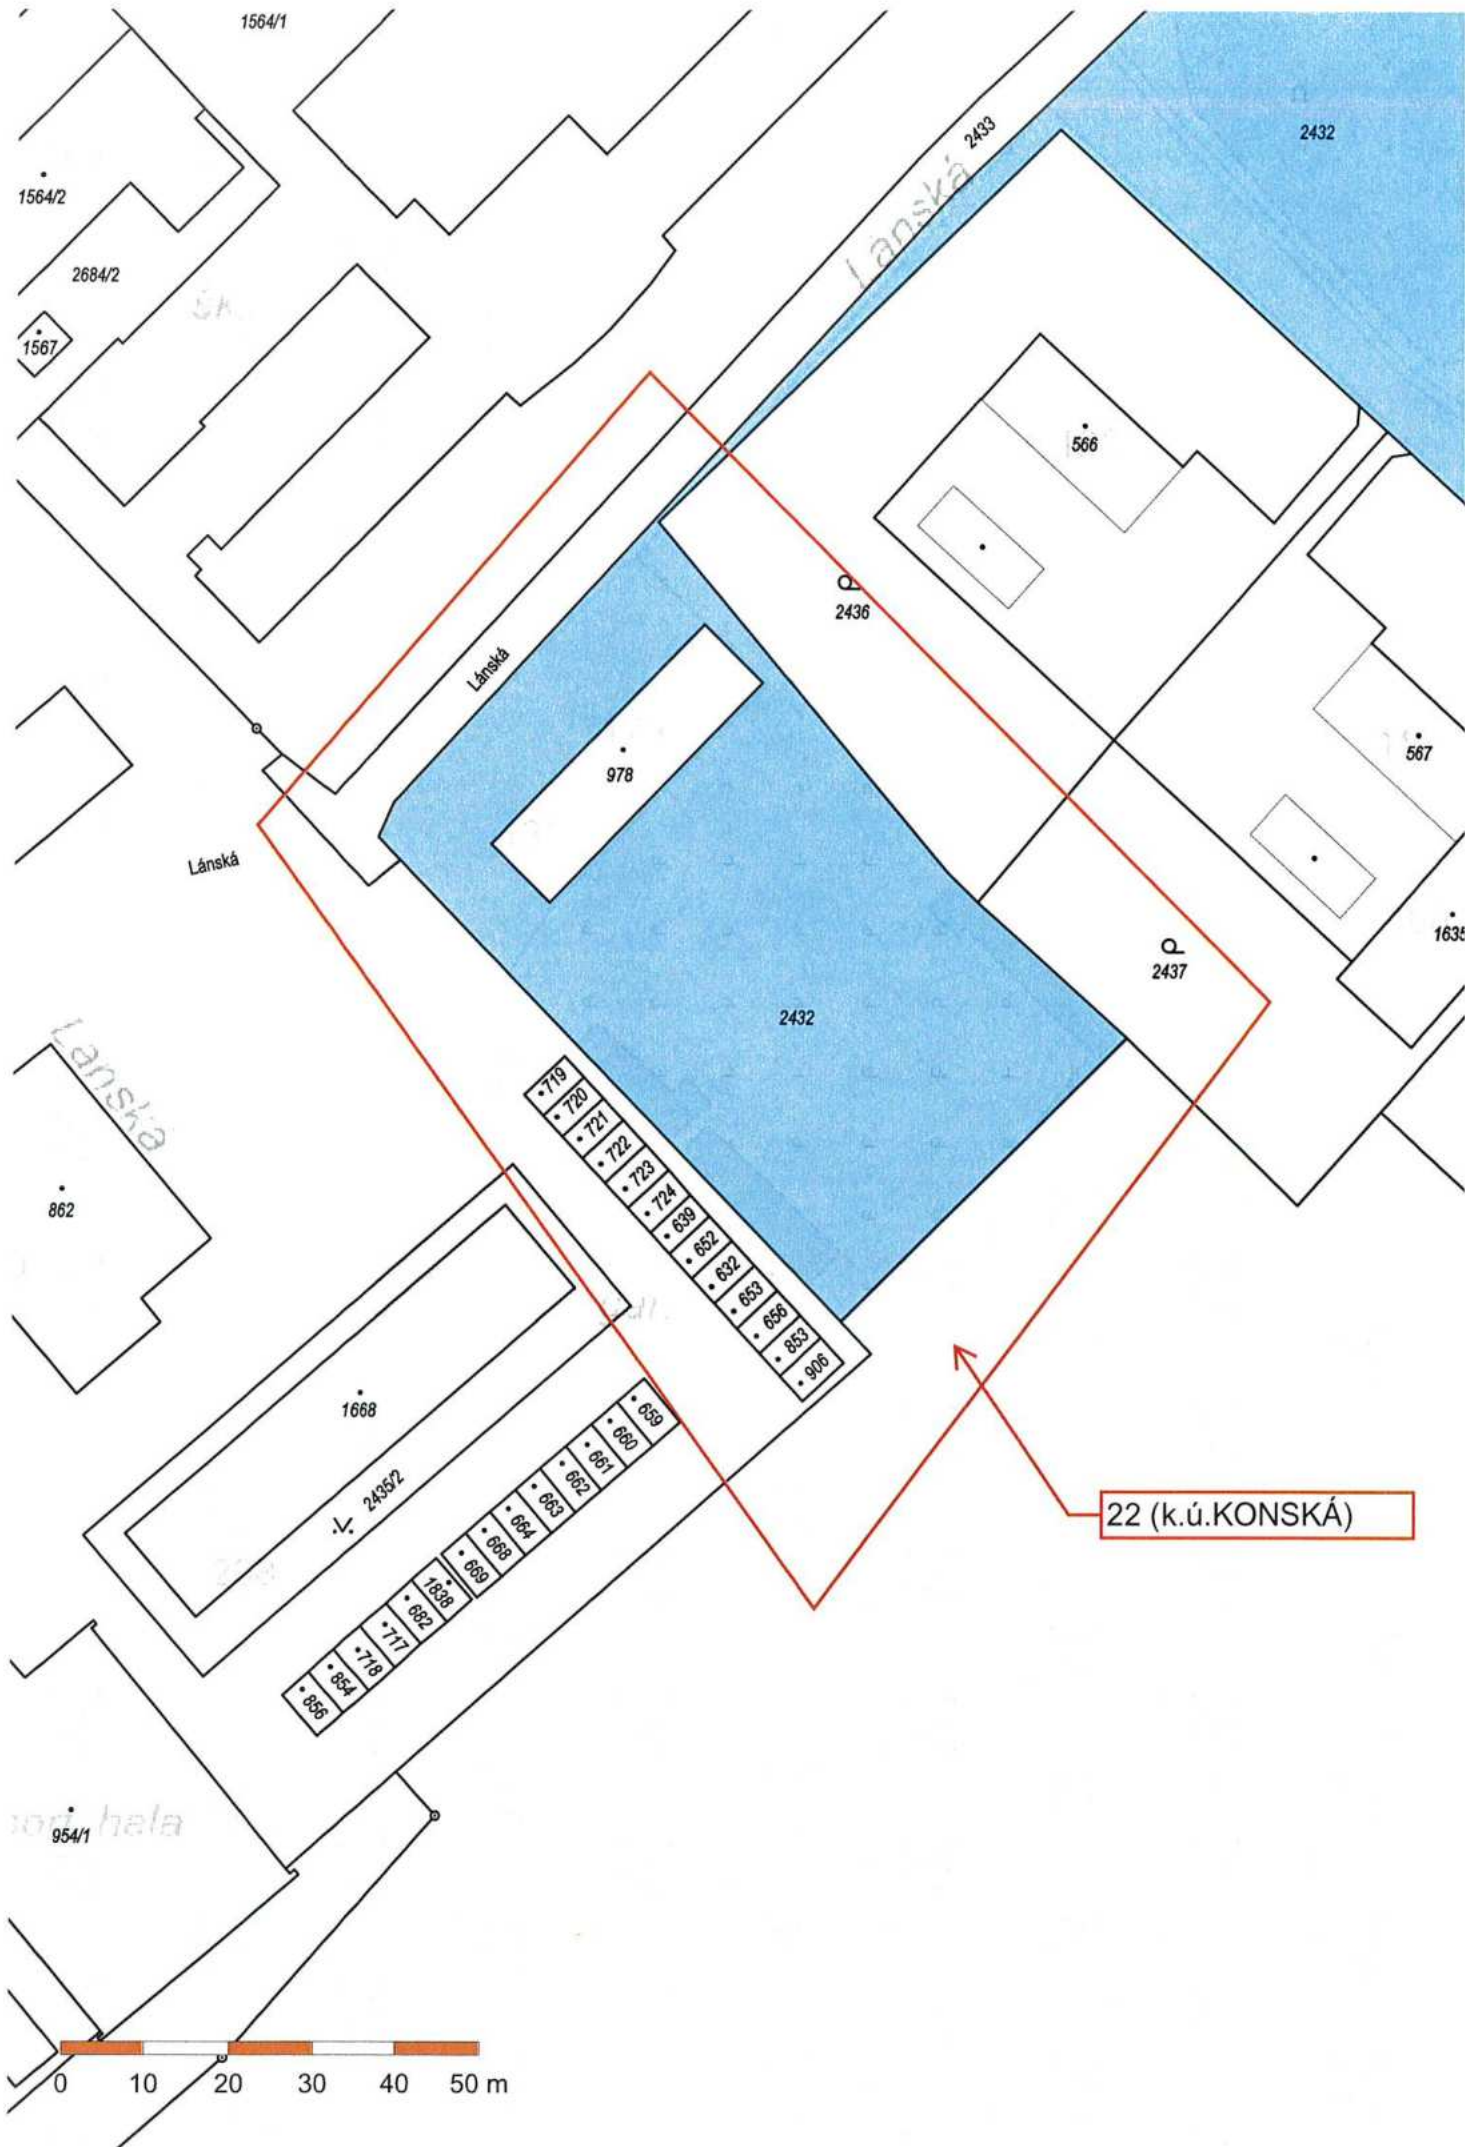

278/1

23 (k.ú.
KARPENTNÁ)

277/4

277/6

278/18

1015

394

750/10

750/25

311

322

319/2

319/7

335/11

319/3

