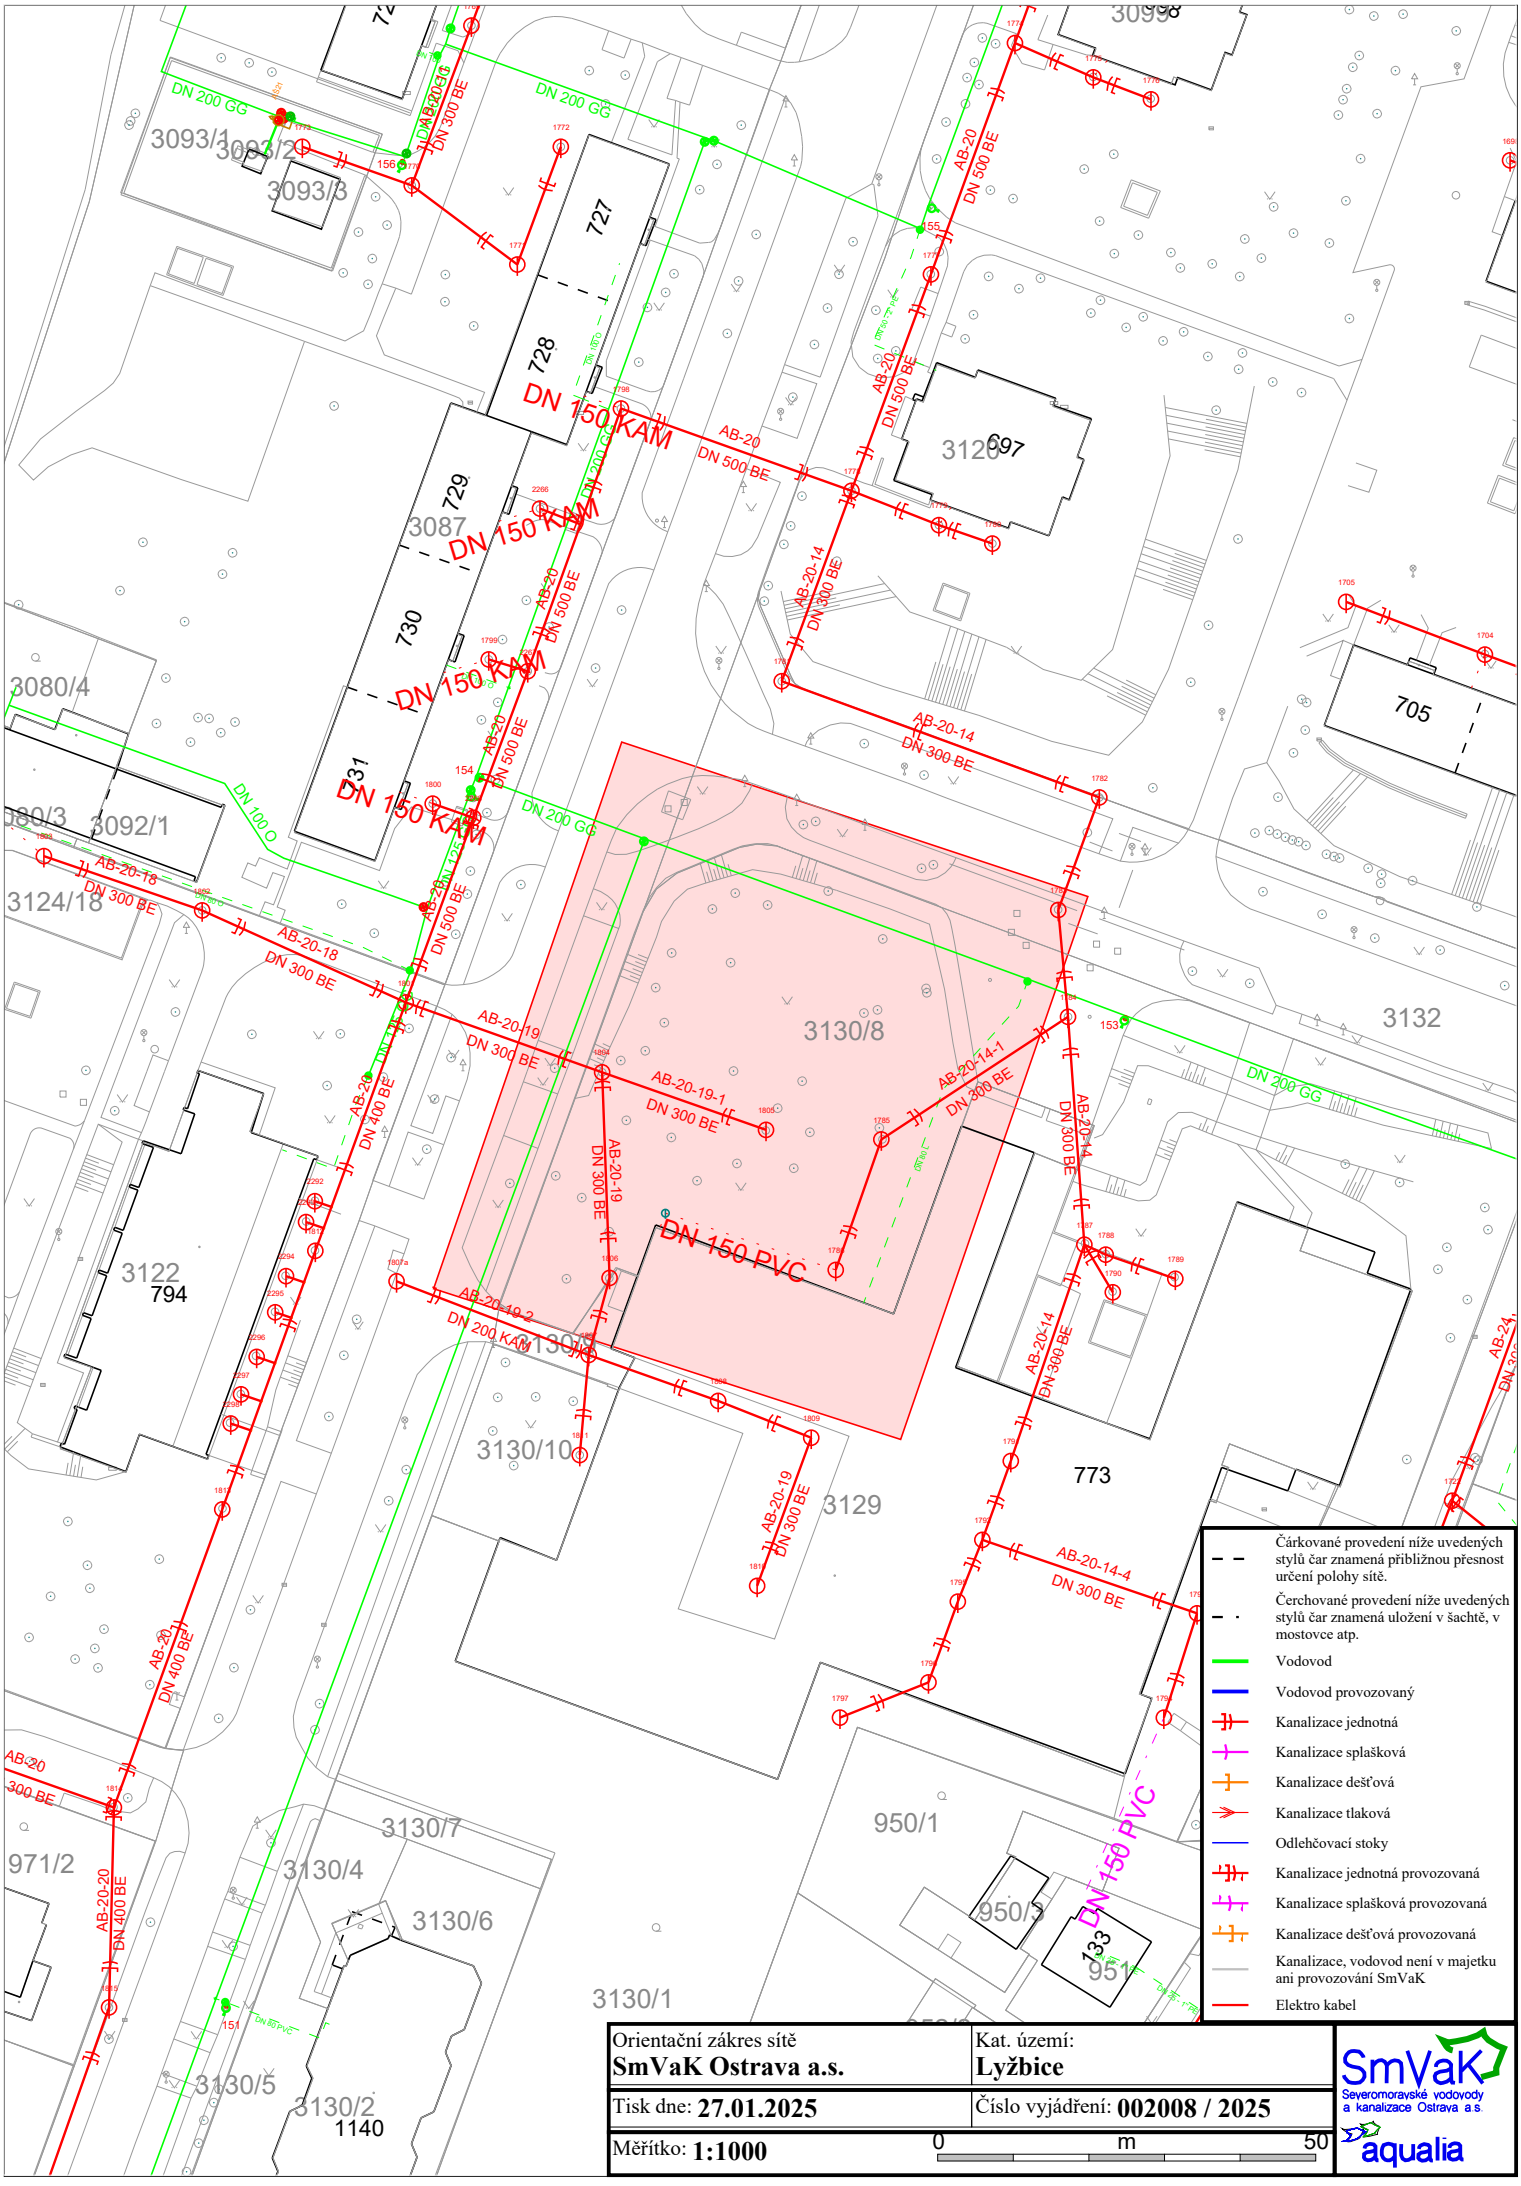
3093/1
3093/2
3093/3
727
728
729
730
731
3087
3120
697
705
3080/4
3080/3
3092/1
3124/18
3130/8
3132
3122
794
3130/10
3129
773
950/1
950/3
133
951
971/2
3130/7
3130/4
3130/6
3130/5
3130/2
1140
3130/1
DN 150 KAM
DN 150 PVC
DN 200 GG
DN 100 O
AB-20
DN 500 BE
AB-20-14
DN 300 BE
AB-20-18
AB-20-19
AB-20-19-1
AB-20-19-2
DN 200 KAM
AB-20-14-1
AB-20-14-4
AB-20
DN 400 BE
Čárkované provedení níže uvedených stylů čar znamená přibližnou přesnost určení polohy sítě.
Čerchované provedení níže uvedených stylů čar znamená uložení v šachtě, v mostovce atp.
Vodovod
Vodovod provozovaný
Kanalizace jednotná
Kanalizace splašková
Kanalizace dešťová
Kanalizace tlaková
Odlehčovací stoky
Kanalizace jednotná provozovaná
Kanalizace splašková provozovaná
Kanalizace dešťová provozovaná
Kanalizace, vodovod není v majetku ani provozování SmVaK
Elektro kabel
Orientační zákres sítě
SmVaK Ostrava a.s.
Kat. území:
Lyžbice
Tisk dne: 27.01.2025
Číslo vyjádření: 002008 / 2025
Měřítko: 1:1000
0
m
50
SmVaK
Severomoravské vodovody a kanalizace Ostrava a.s.
aqualia