




C.24

VZOROVÁ VÝSADBA STROMU

Měřítko 1:25

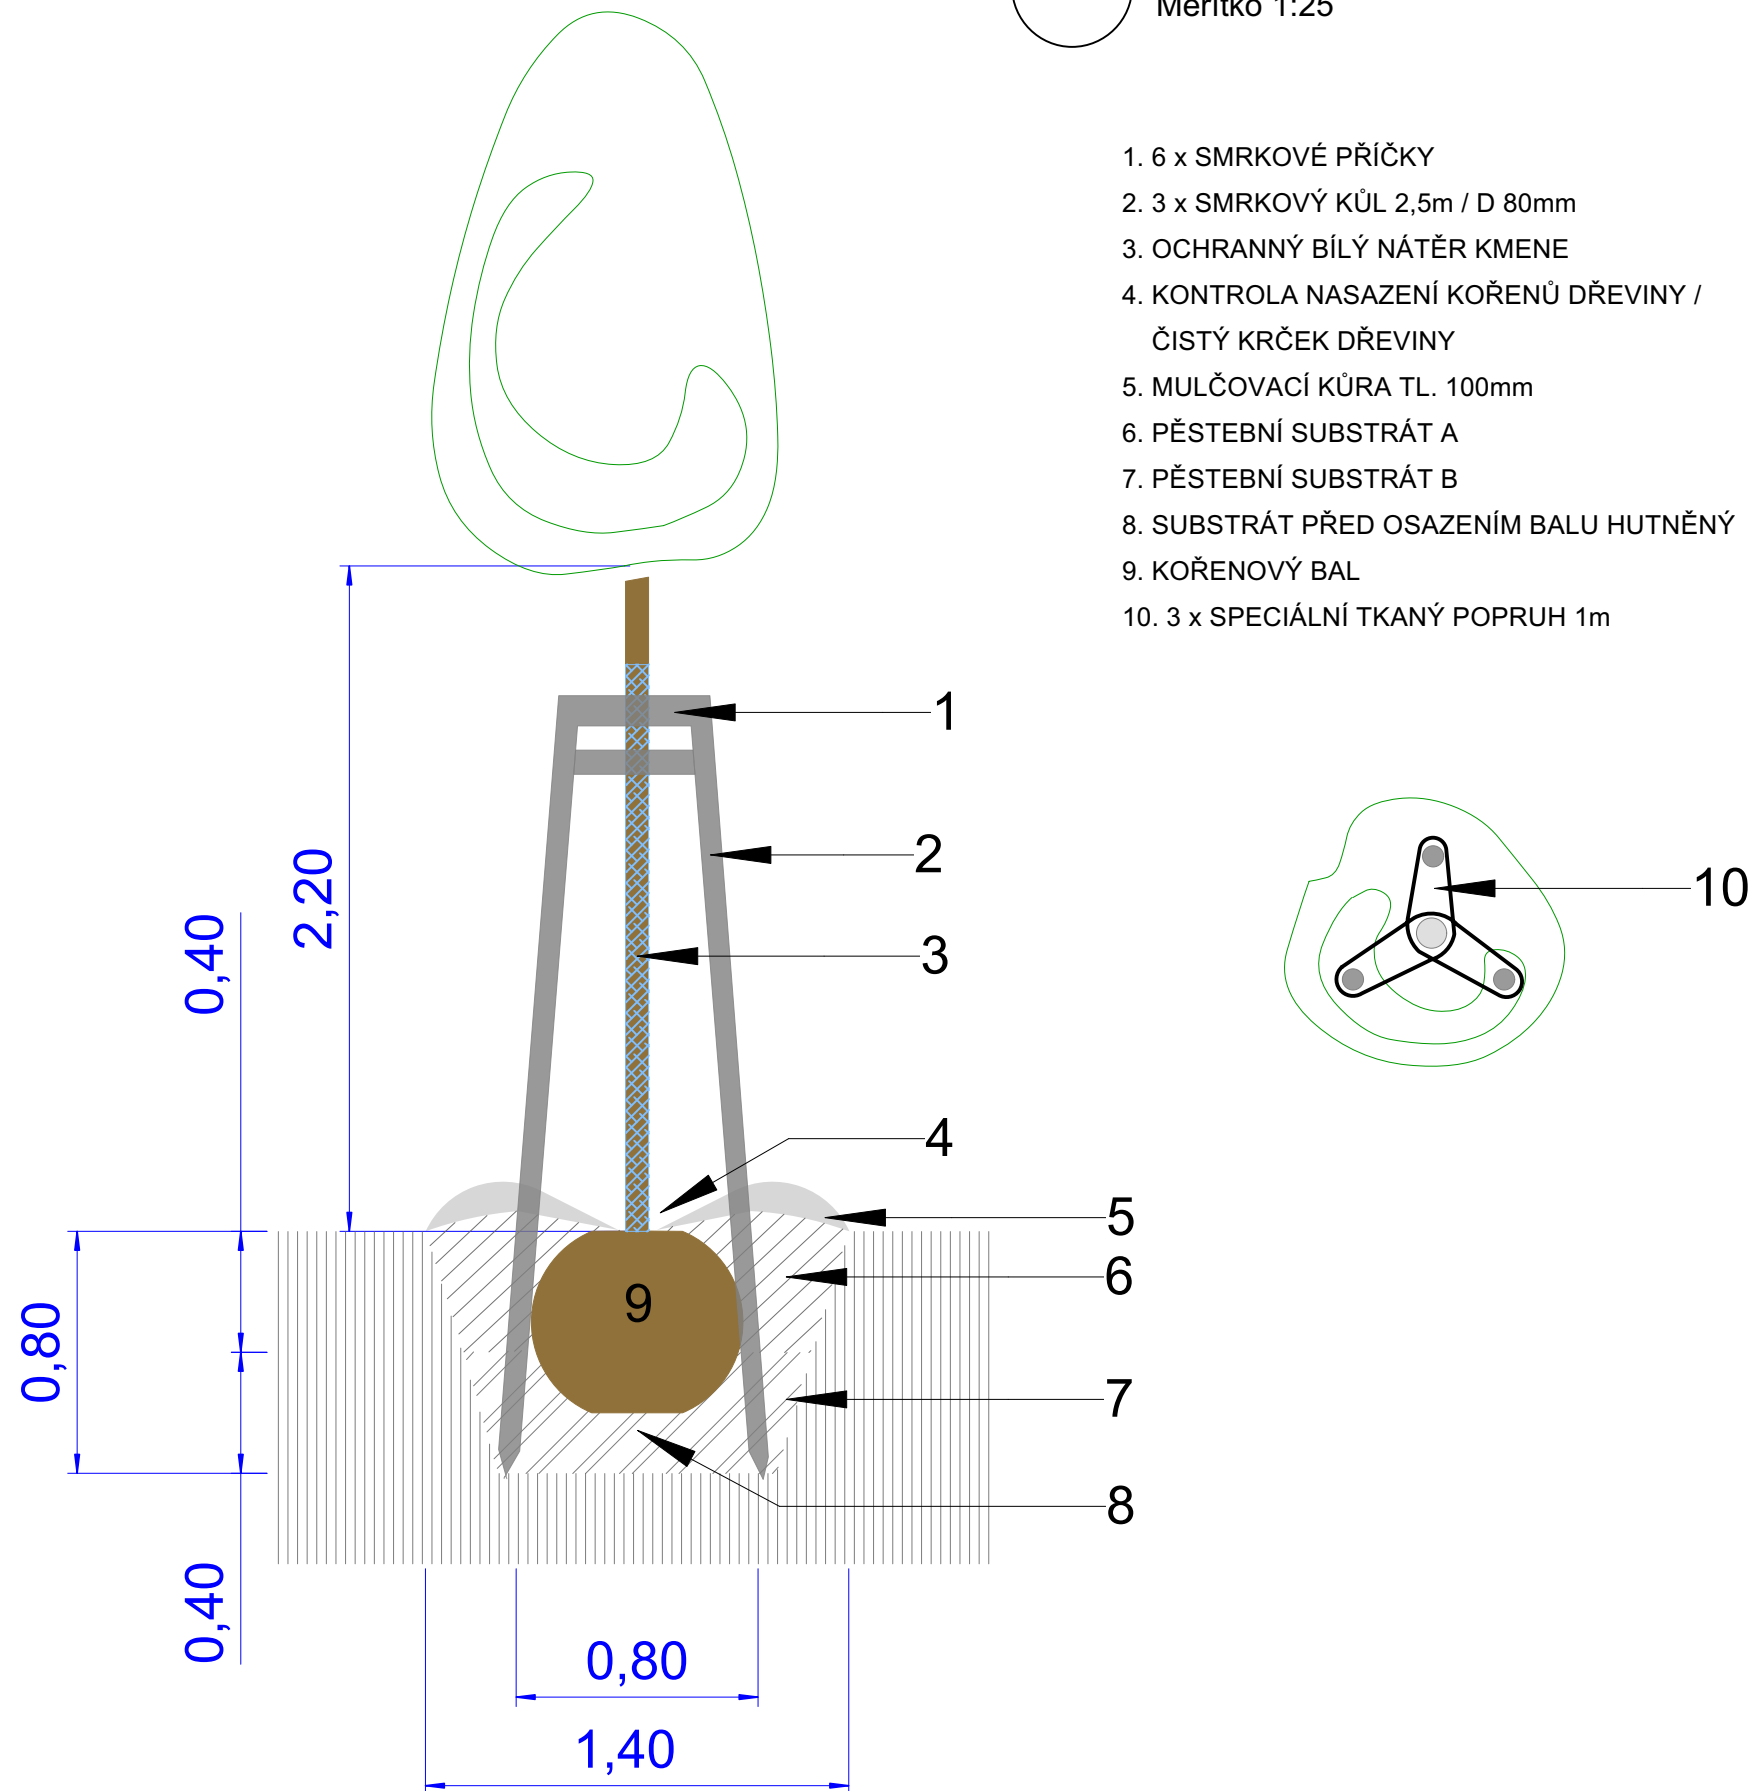

Zodpovědný projektant  
ING. KATEŘINA ČERNOHORSKÁ  
NA LUČINÁCH 1664/29  
73701 ČESKÝ TĚŠÍN  
T +420 777 858 254  
E cernohorska@volny.cz

Název akce  
NÁHRADNÍ VÝSADBY V ROCE 2025,  
TŘINEC

Objednatel  
STATUTÁRNÍ MĚSTO TŘINEC,  
JABLUNKOVSKÁ 160  
739 61 TŘINEC

Vypracoval ING. KATEŘINA ČERNOHORSKÁ	Kontroloval ING. EVA KROP
---	------------------------------

Stupeň DPS	ČERVEN 2025	Měřítko 1:500	A3
---------------	-------------	------------------	----

Stavební objekt VEGETAČNÍ ÚPRAVY	Paré
-------------------------------------	------

Název výkresu  
VZOROVÁ VÝSADBA STROMU

Číslo výkresu  
C.24