

JE KLADEN DŮRAZ NA VYSOKOU ŘEMESLNOU KVALITU ZPRACOVÁNÍ A ŘEŠENÍ DETAILŮ. NUTNÁ KOORDINACE S ARCHITEKTEM A INVESTOŘEM, JE NUTNO TYTO POŽADAVKY ZAHRNOUŤ ČASOVĚ A CENOVĚ DO ROZPOČTU.

VEŠKERÉ ROZMĚRY PŘEKONTROLUJTE NA STAVBĚ. NEODMĚŘUJTE Z TOHOTO VÝKRESU. O NESROVNALOSTECH INFORMUJTE ARCHITEKTA.

±0,000 #Projektový počátek
Souřadný systém: JTSK
Výškový systém: BpV

 **STUDIO ŠÁRKA LINHARTOVÁ**
architecture & design
U URANIE 29/1583
PRAHA 7 170 00
mob. 605 806 270
studio@sarkalinhartova.cz
www.sarkalinhartova.cz

HLAVNÍ ARCHITEKT
Ing. arch. Šárka Linhartová

VYPRACOVAL
Ing. arch. Šárka Linhartová


INVESTOR
Městské kino Kosmos Třinec
Dukelská 689
Třinec 739 61

**ÚPRAVY INTERIÉRU
MĚSTSKÉHO KINA KOSMOS
TRINEC**
Dukelská 689 Třinec 739 61

ÚPRAVY BARU

DOKUMENTACE

FORMÁT	A3	DATUM	30.7.2025
STUPEŇ	STUDIE	Č. ZAKÁZKY	201906-01
MĚŘÍTKO		Č. VÝKRESU	6.1

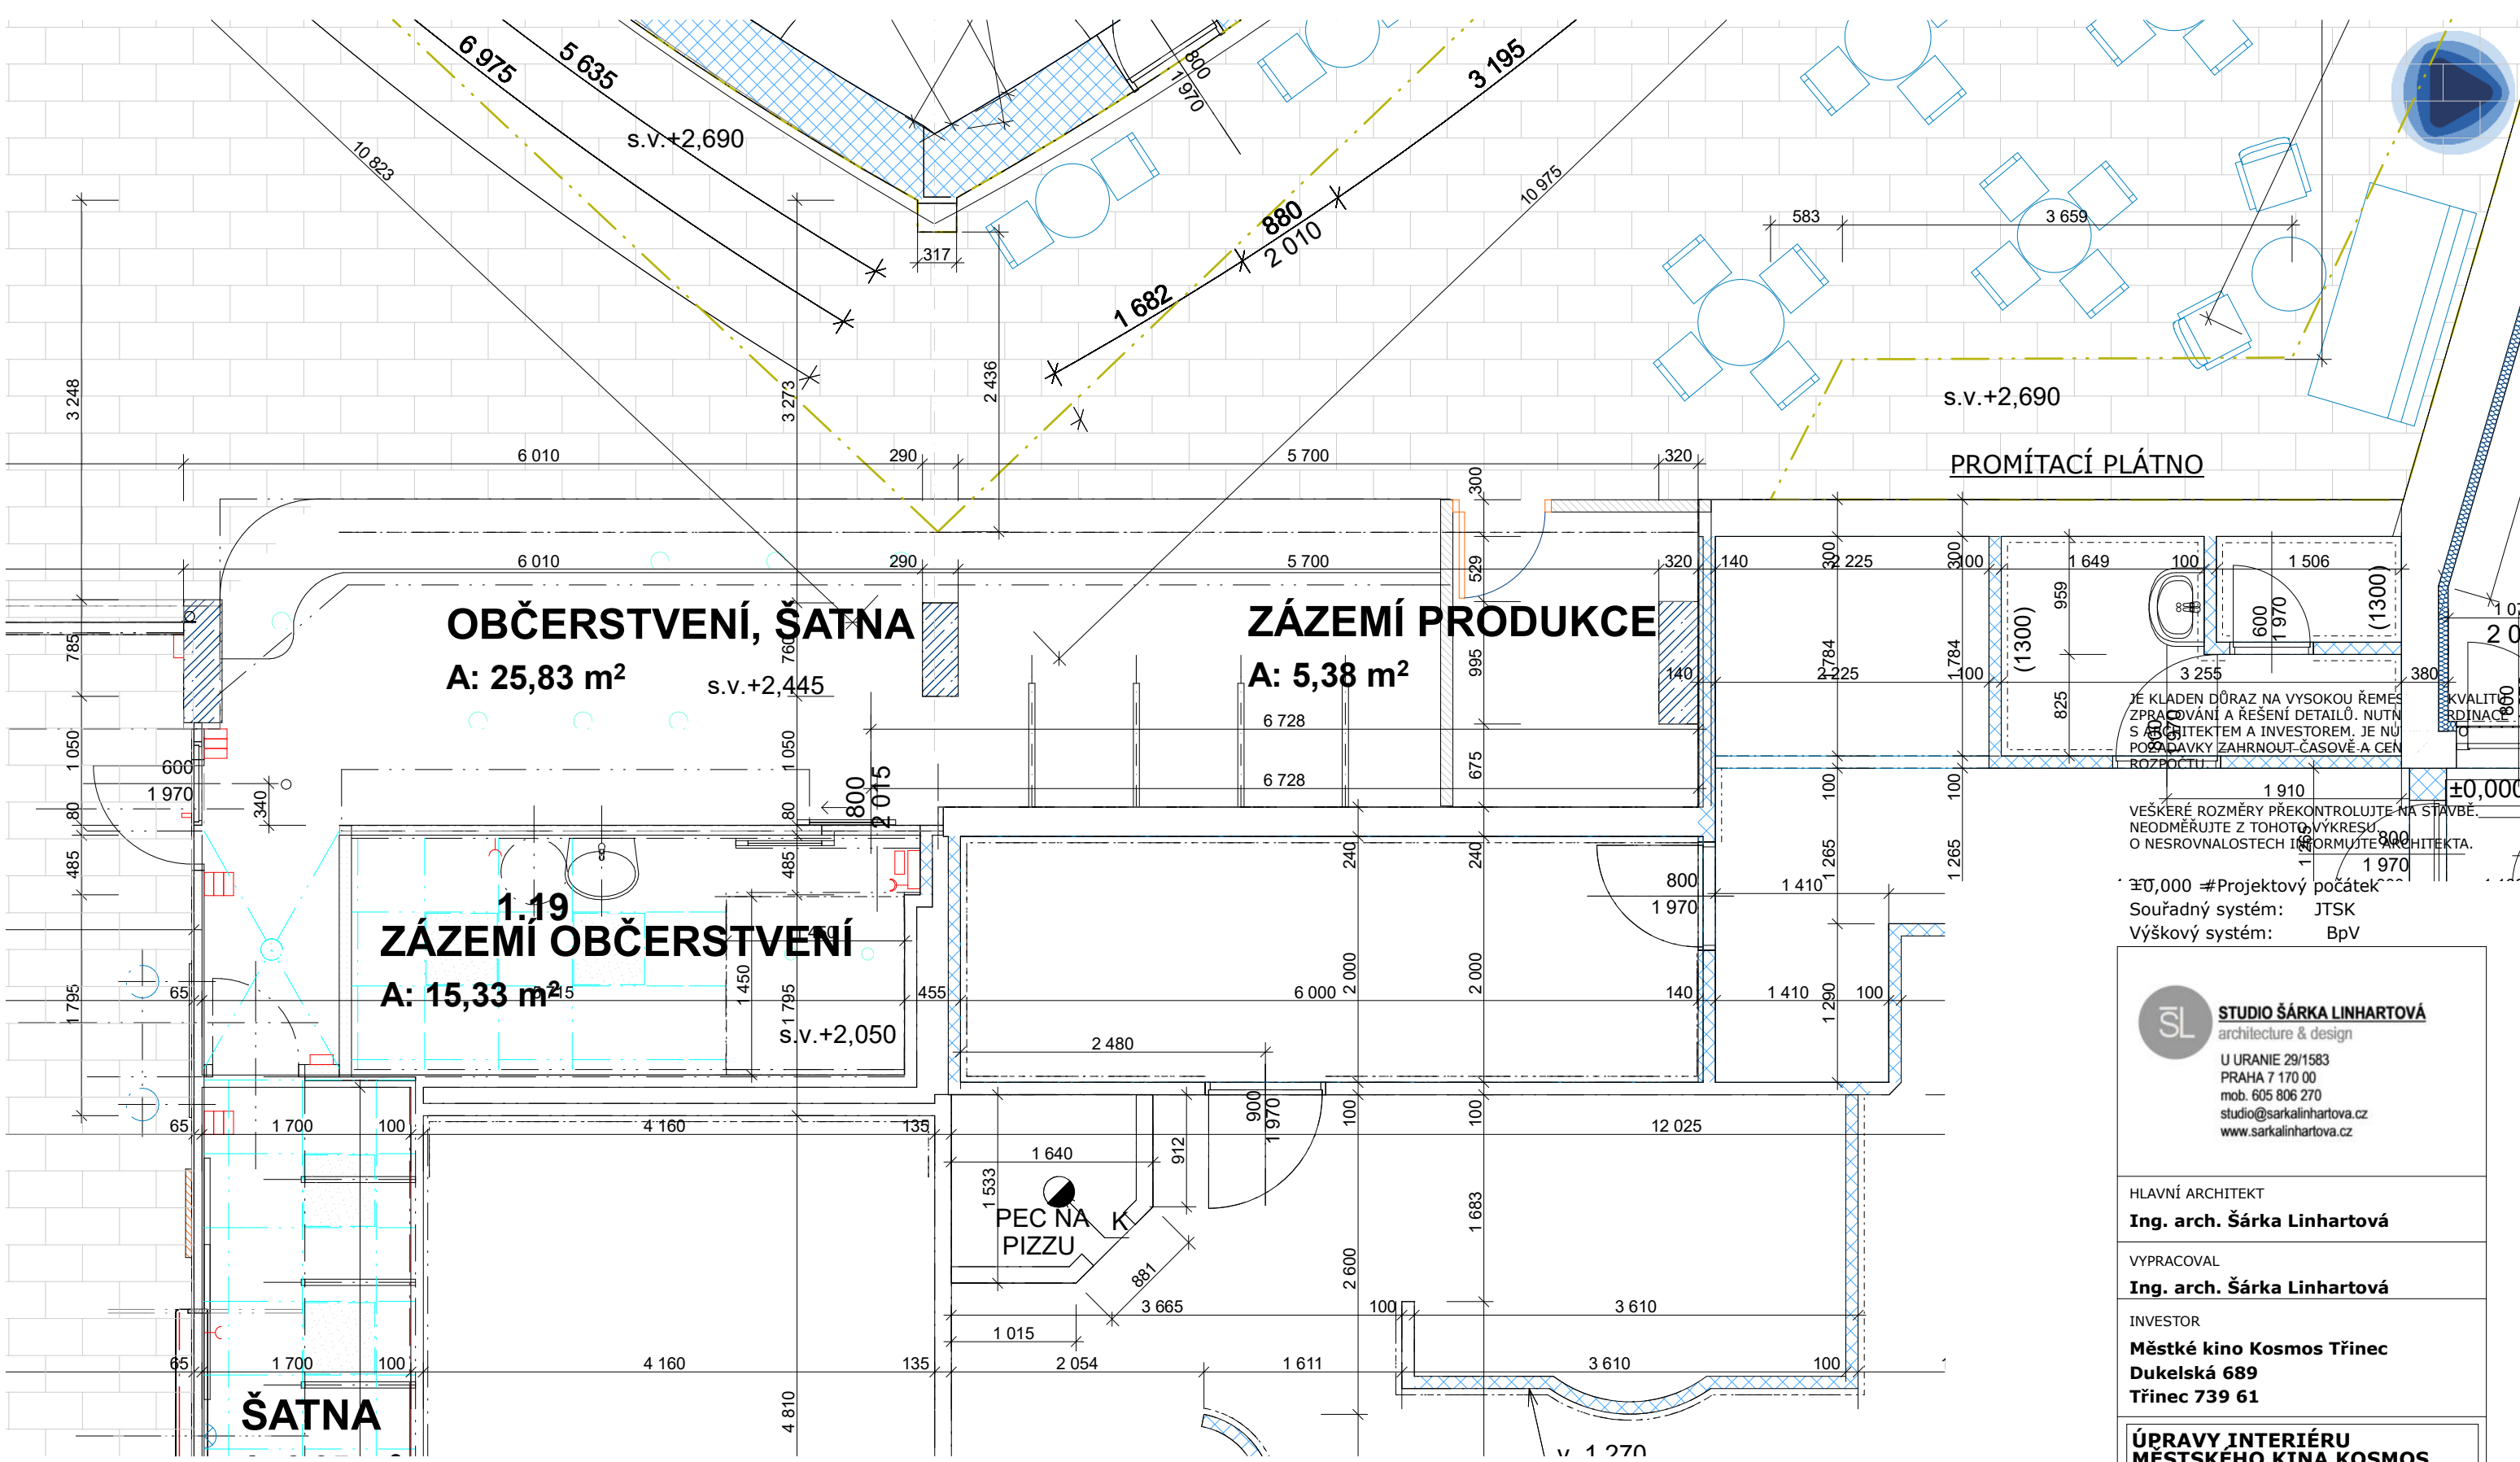

JE KLADEN DŮRAZ NA VYSOKOU ŘEMES
ZPRACOVÁNÍ A ŘEŠENÍ DETAILŮ. NUTN
S ARCHITEKTEM A INVESTOREM, JE N
POZADAVKY ZAHRNOUT ČASOVĚ A CEN
ROZPOČTU

VEŠKERÉ ROZMĚRY PŘEKONTROLUJTE NA STAVBĚ.
NEODMĚRUJTE Z TOHOTO VÝKRESU
O NESROVNALOSTECH INFORMUJTE ARCHITEKTA.

±0,000 #Projektový počátek
Souřadný systém: JTSK
Výškový systém: BpV

SL **STUDIO ŠÁRKA LINHARTOVÁ**
architecture & design
U URANIE 29/1583
PRAHA 7 170 00
mob. 605 806 270
studio@sarkalinhartova.cz
www.sarkalinhartova.cz

HLAVNÍ ARCHITEKT
Ing. arch. Šárka Linhartová

VYPRACOVAL
Ing. arch. Šárka Linhartová

INVESTOR
Městské kino Kosmos Třinec
Dukelská 689
Třinec 739 61

ÚPRAVY INTERIÉRU
MĚSTSKÉHO KINA KOSMOS
TŘINEC
Dukelská 689 Třinec 739 61

ÚPRAVY BARU


PŮVODNÍ STAV

FORMÁT	A3	DATUM	30.7.2025
STUPEŇ	STUDIE	Č. ZAKÁZKY	201906-01
MĚŘÍTKO	1:50	Č. VÝKRESU	6.2



s.v.+2,690

JEDNOKŘÍDLÉ OTEVÍRAVÉ DVEŘE REVERZNÍ PRAVÉ
-SKRYTÉ ZÁRUBNĚ
-KŘÍDLO CELOKLO MLÉČNÉ
-800 mm X 2100 mm
-SKRYTÁ ZÁRUBĚNĚ DO SDK
(ECLISSE SYNTESIS® BATTENTE)

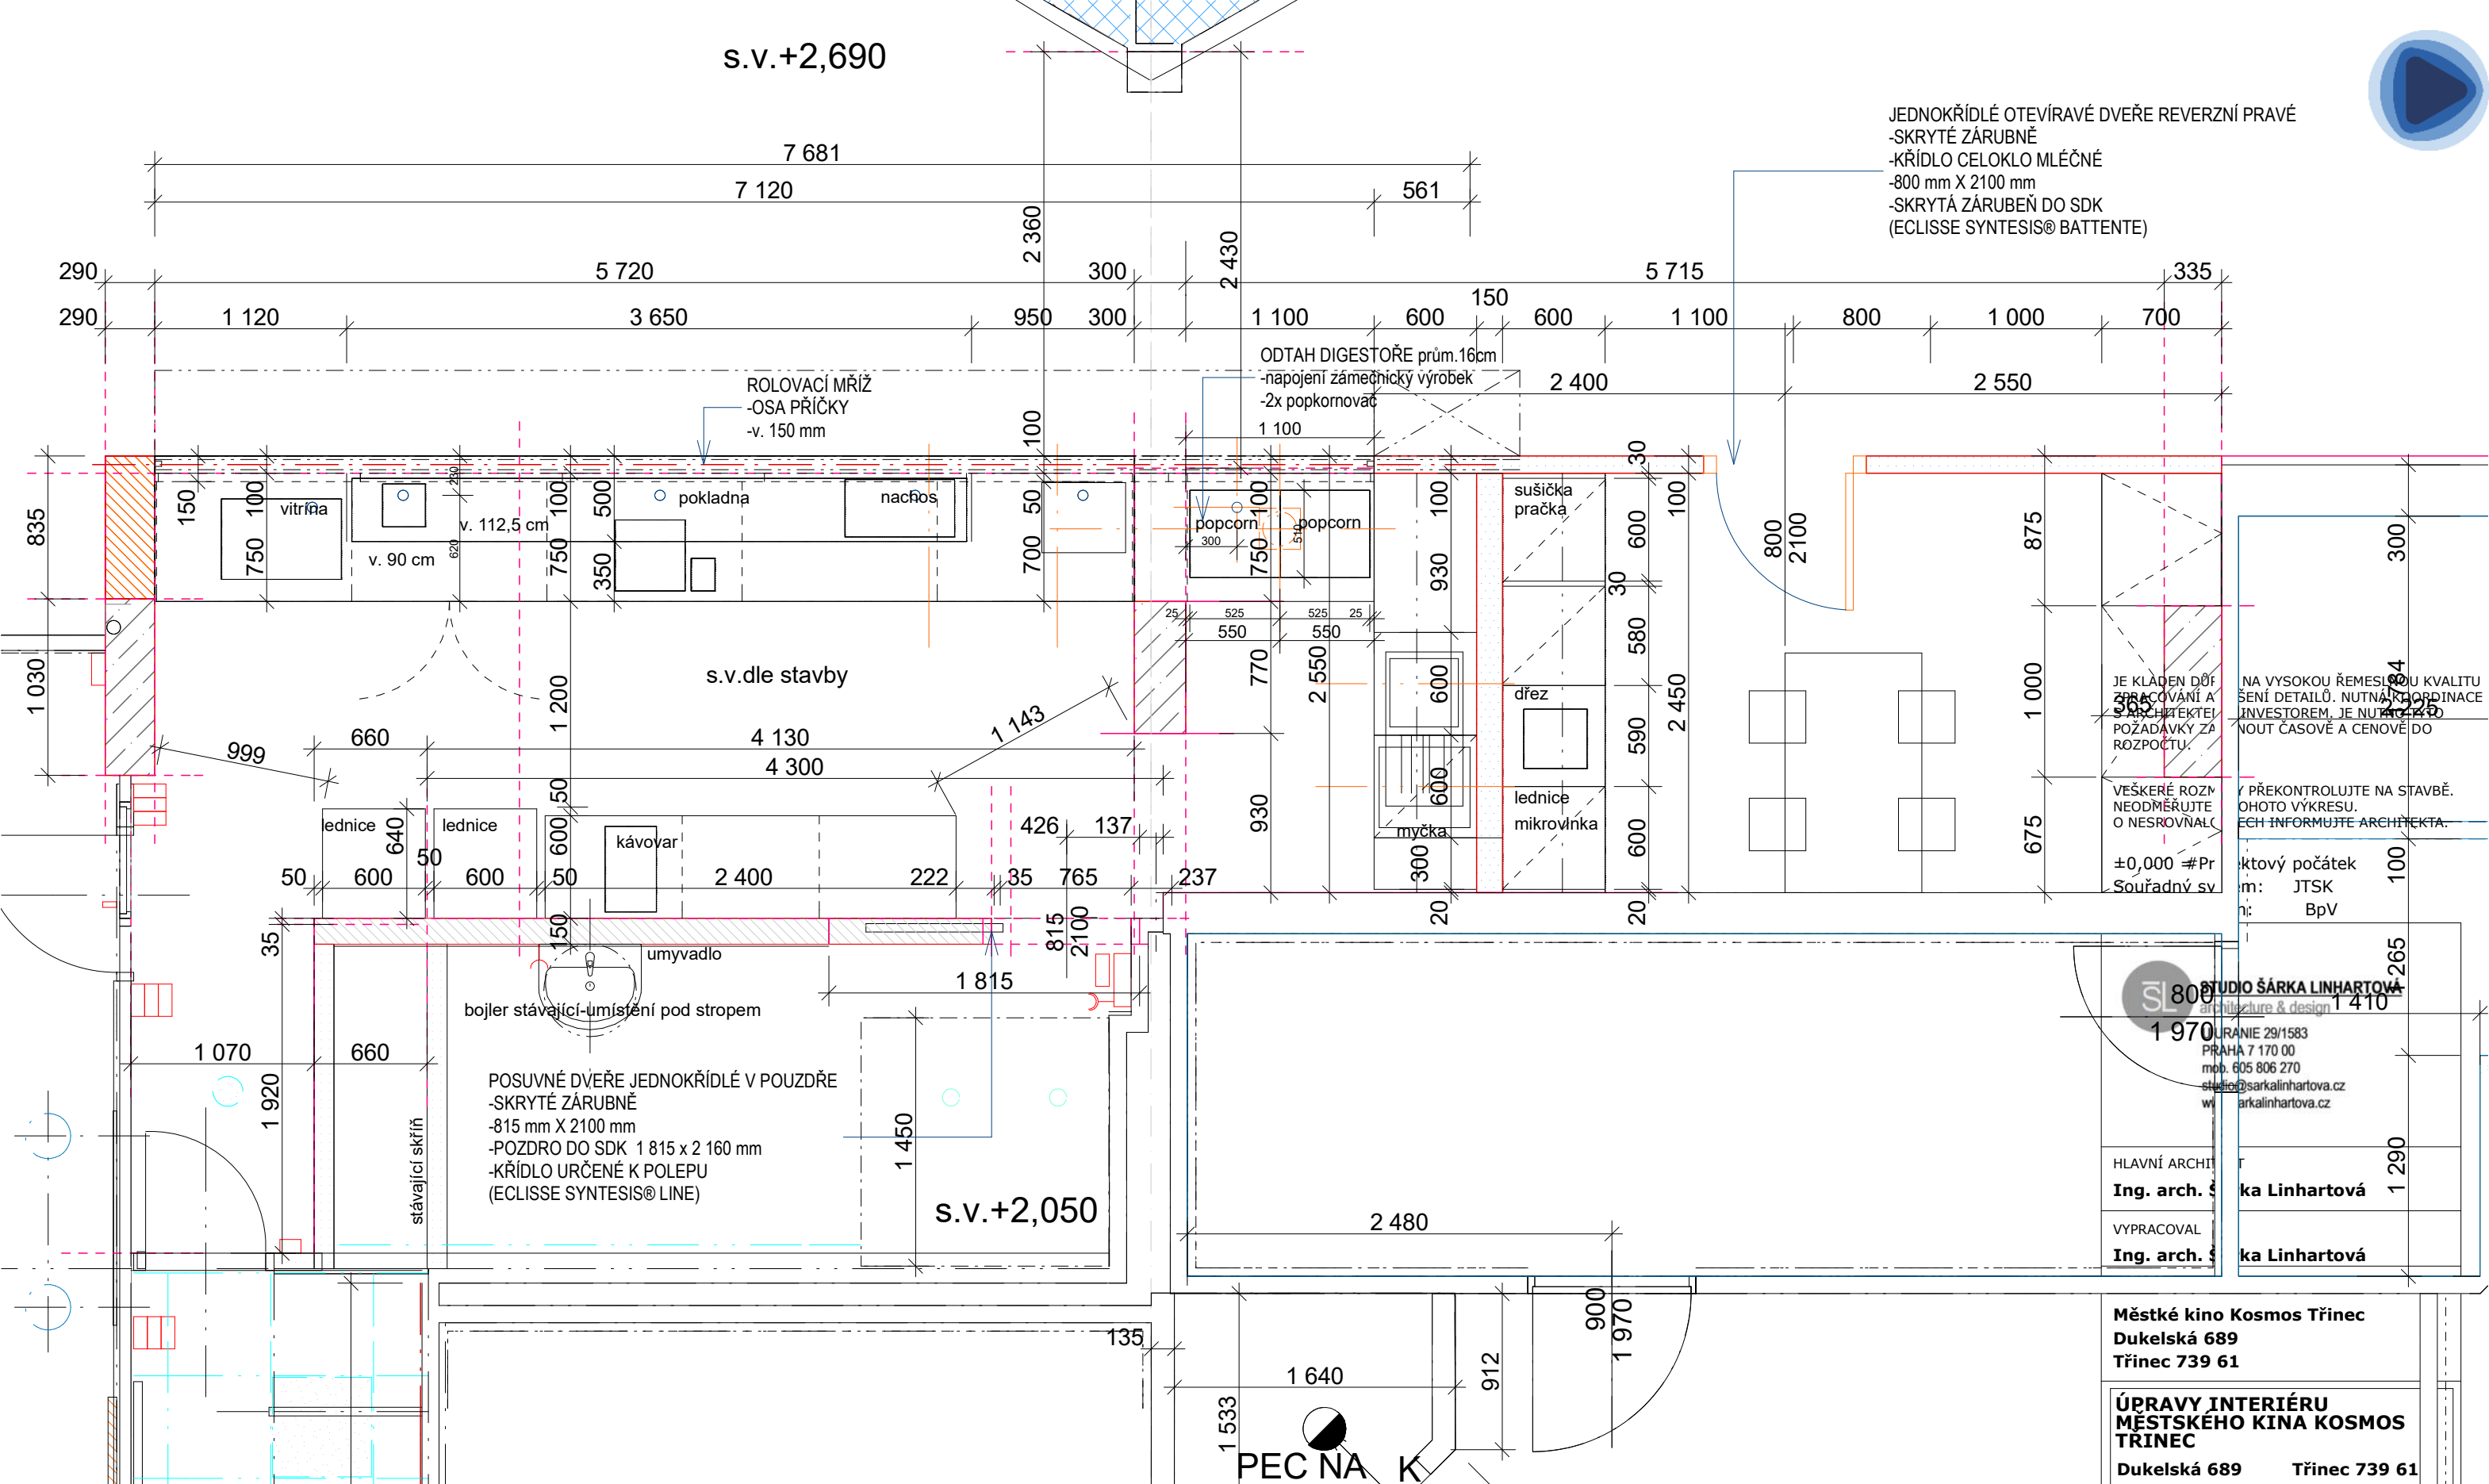

JE KLADEN DŮLEŽITÝ ZÁKLADNÍ PRÁČEK A SPOLEČNĚ S ARCHITEKTEM POŽADAVKY ZA ROZPOČTU.

VEŠKERÉ ROZMĚRY NEODMĚRUJTE O NESROVNALOSTI. PŘEKONTROLUJTE NA STAVBĚ. OHOTO VÝKRESU, JECH INFORMUJTE ARCHITEKTA.

±0,000 #Pr
Souřadný sv.
m: JTSK
n: BpV

STUDIO ŠÁRKA LINHARTOVÁ
interiér & design
1 970 1410
URÁNIE 29/1583
PRAHA 7 170 00
mob. 605 806 270
studio@sarkalinhartova.cz
www.sarkalinhartova.cz

HLAVNÍ ARCHIT.
Ing. arch. Šárka Linhartová
VYPRACOVAL
Ing. arch. Šárka Linhartová


Městské kino Kosmos Třinec
Dukelská 689
Třinec 739 61




**ÚPRAVY INTERIÉRU
MĚSTSKÉHO KINA KOSMOS
TRINEC**
Dukelská 689 Třinec 739 61

ÚPRAVY BARU

PŮDORYS NÁVRH

FORMÁT	A3	DATUM	30.7.2025
STUPEŇ	STUDIE	Č. ZAKÁZKY	201906-01
MĚŘÍTKO	1:35	Č. VÝKRESU	6.3

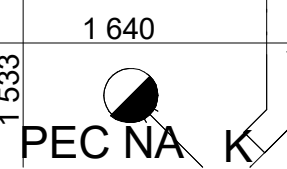


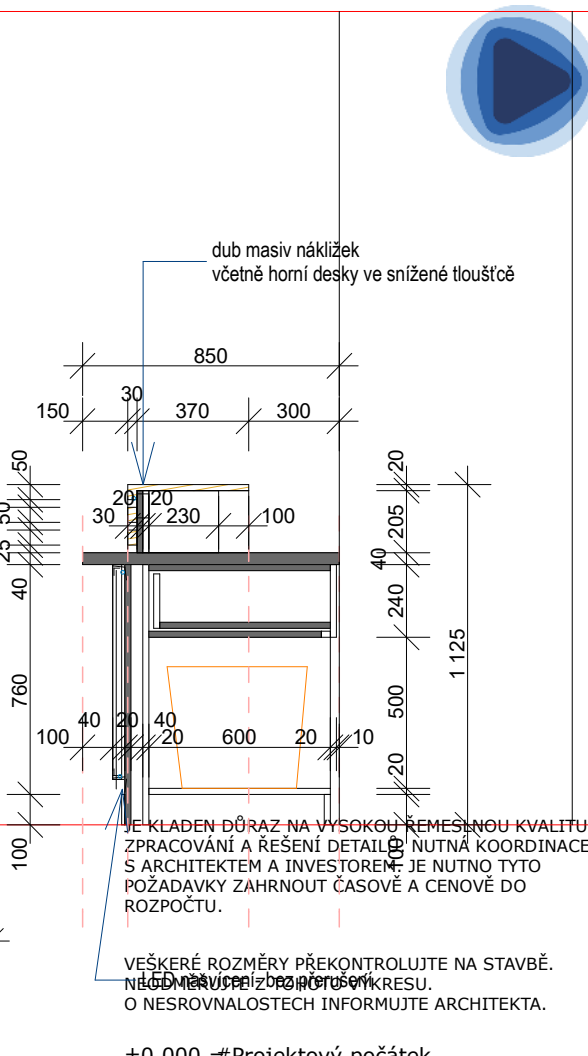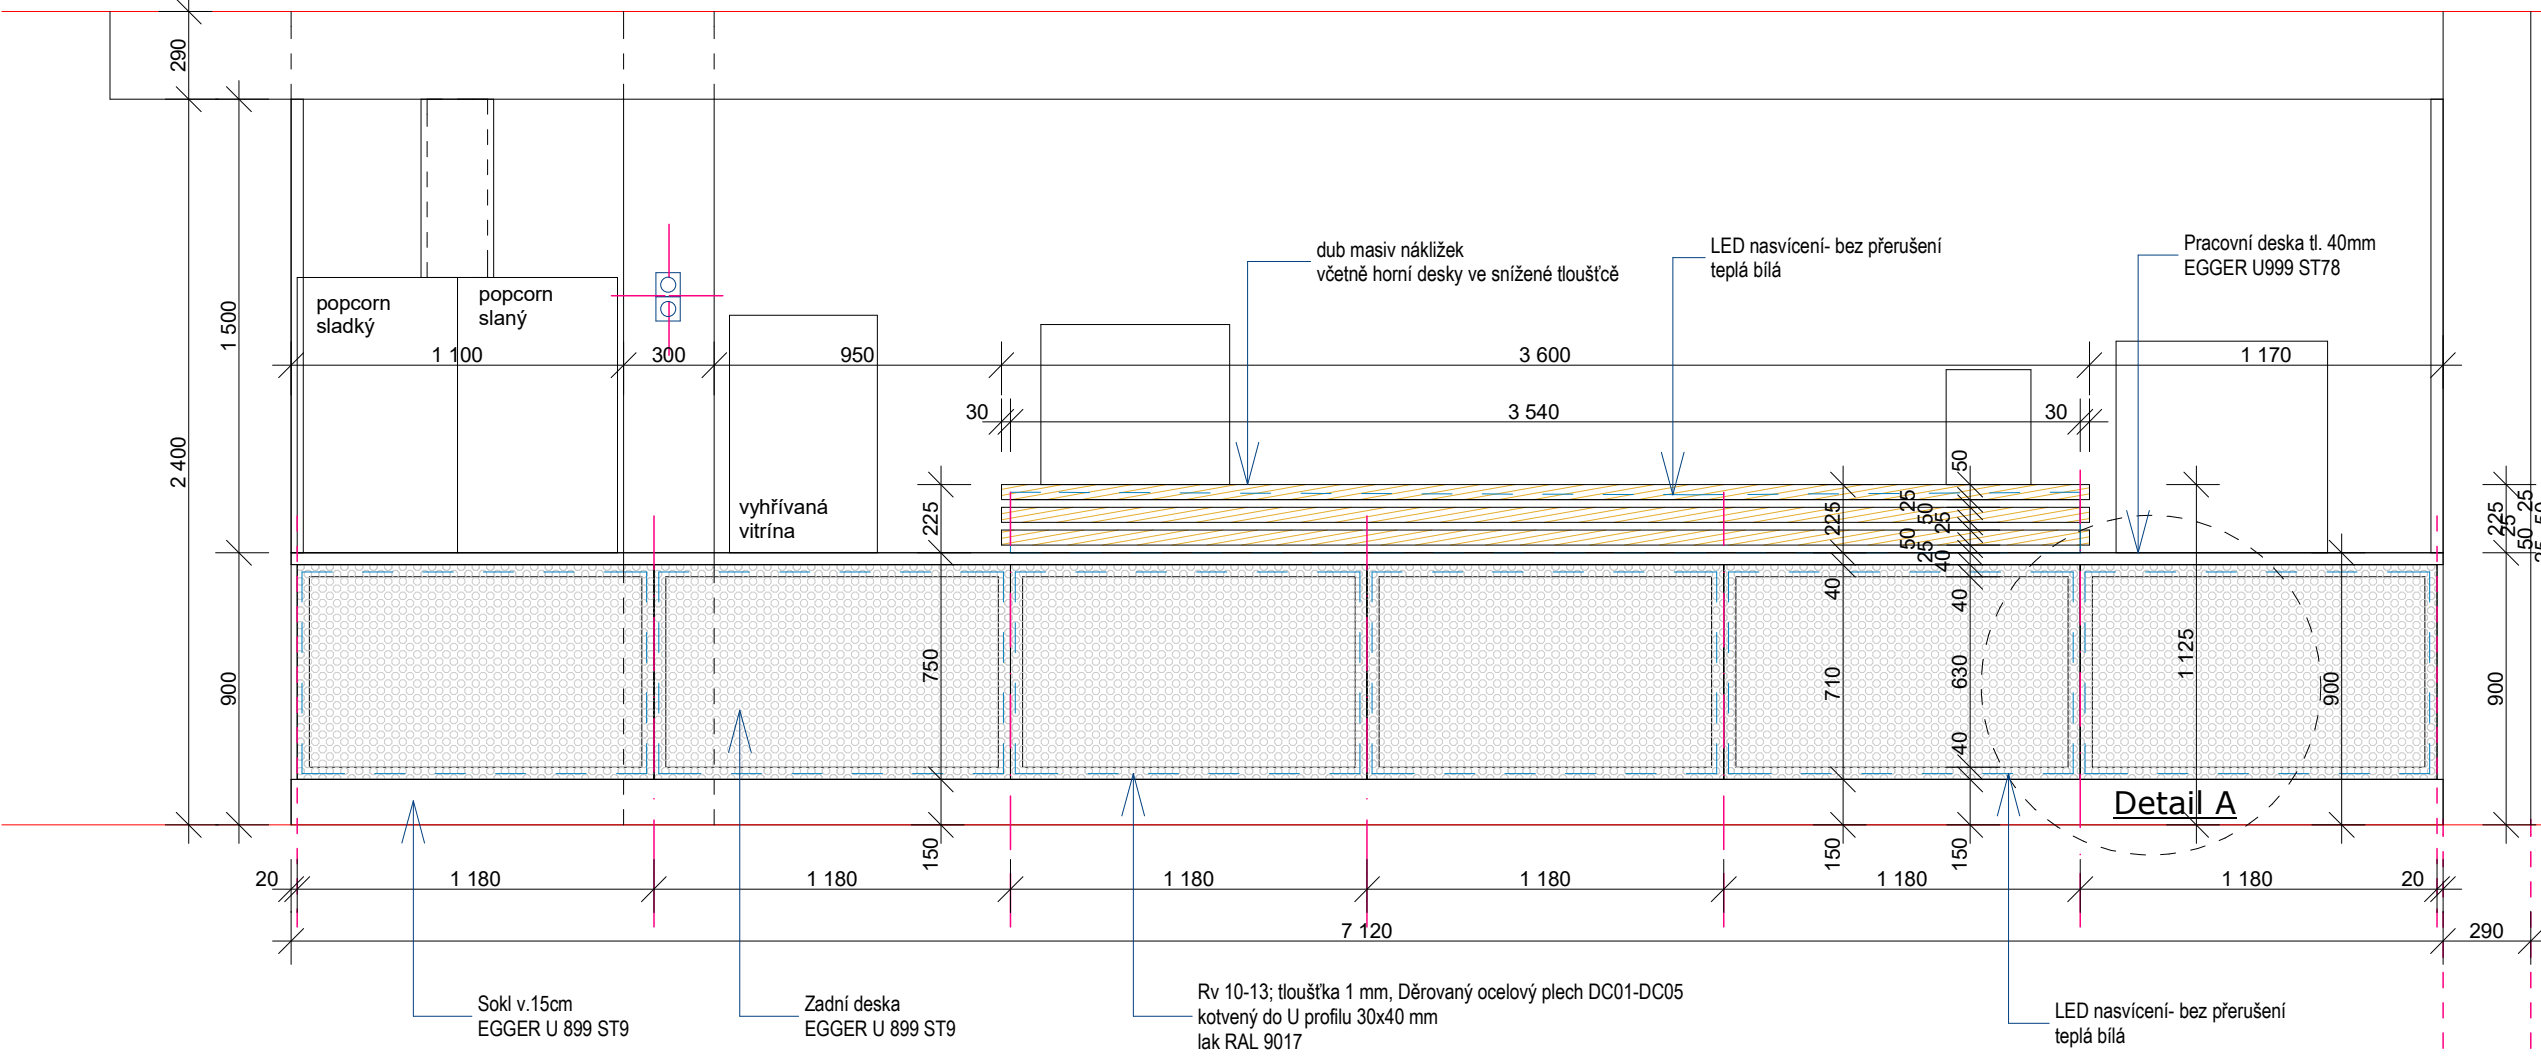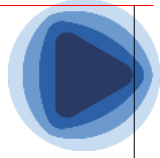

JE KLADEN DŮRAZ NA VYSOKOU REMESLNŮU KVALITU ZPRACOVÁNÍ A ŘEŠENÍ DETAILŮ. NUTNÁ KOORDINACE S ARCHITEKTEM A INVESTOŘEM. JE NUTNO TYTO POŽADAVKY ZAHRNOUT ČASOVĚ A CENOVĚ DO ROZPOČTU.

VEŠKERÉ ROZMĚRY PŘEKONTROLUJTE NA STAVBĚ. NEODMÍTKÁME ZODPOVĚDNOST ZA NEVĚŠKÉ ROZMĚRY A O NESROVNALOSTECH INFORMUJTE ARCHITEKTA.

±0,000 #Projektový počátek
 Souřadný systém: JTSK
 Výškový systém: BpV

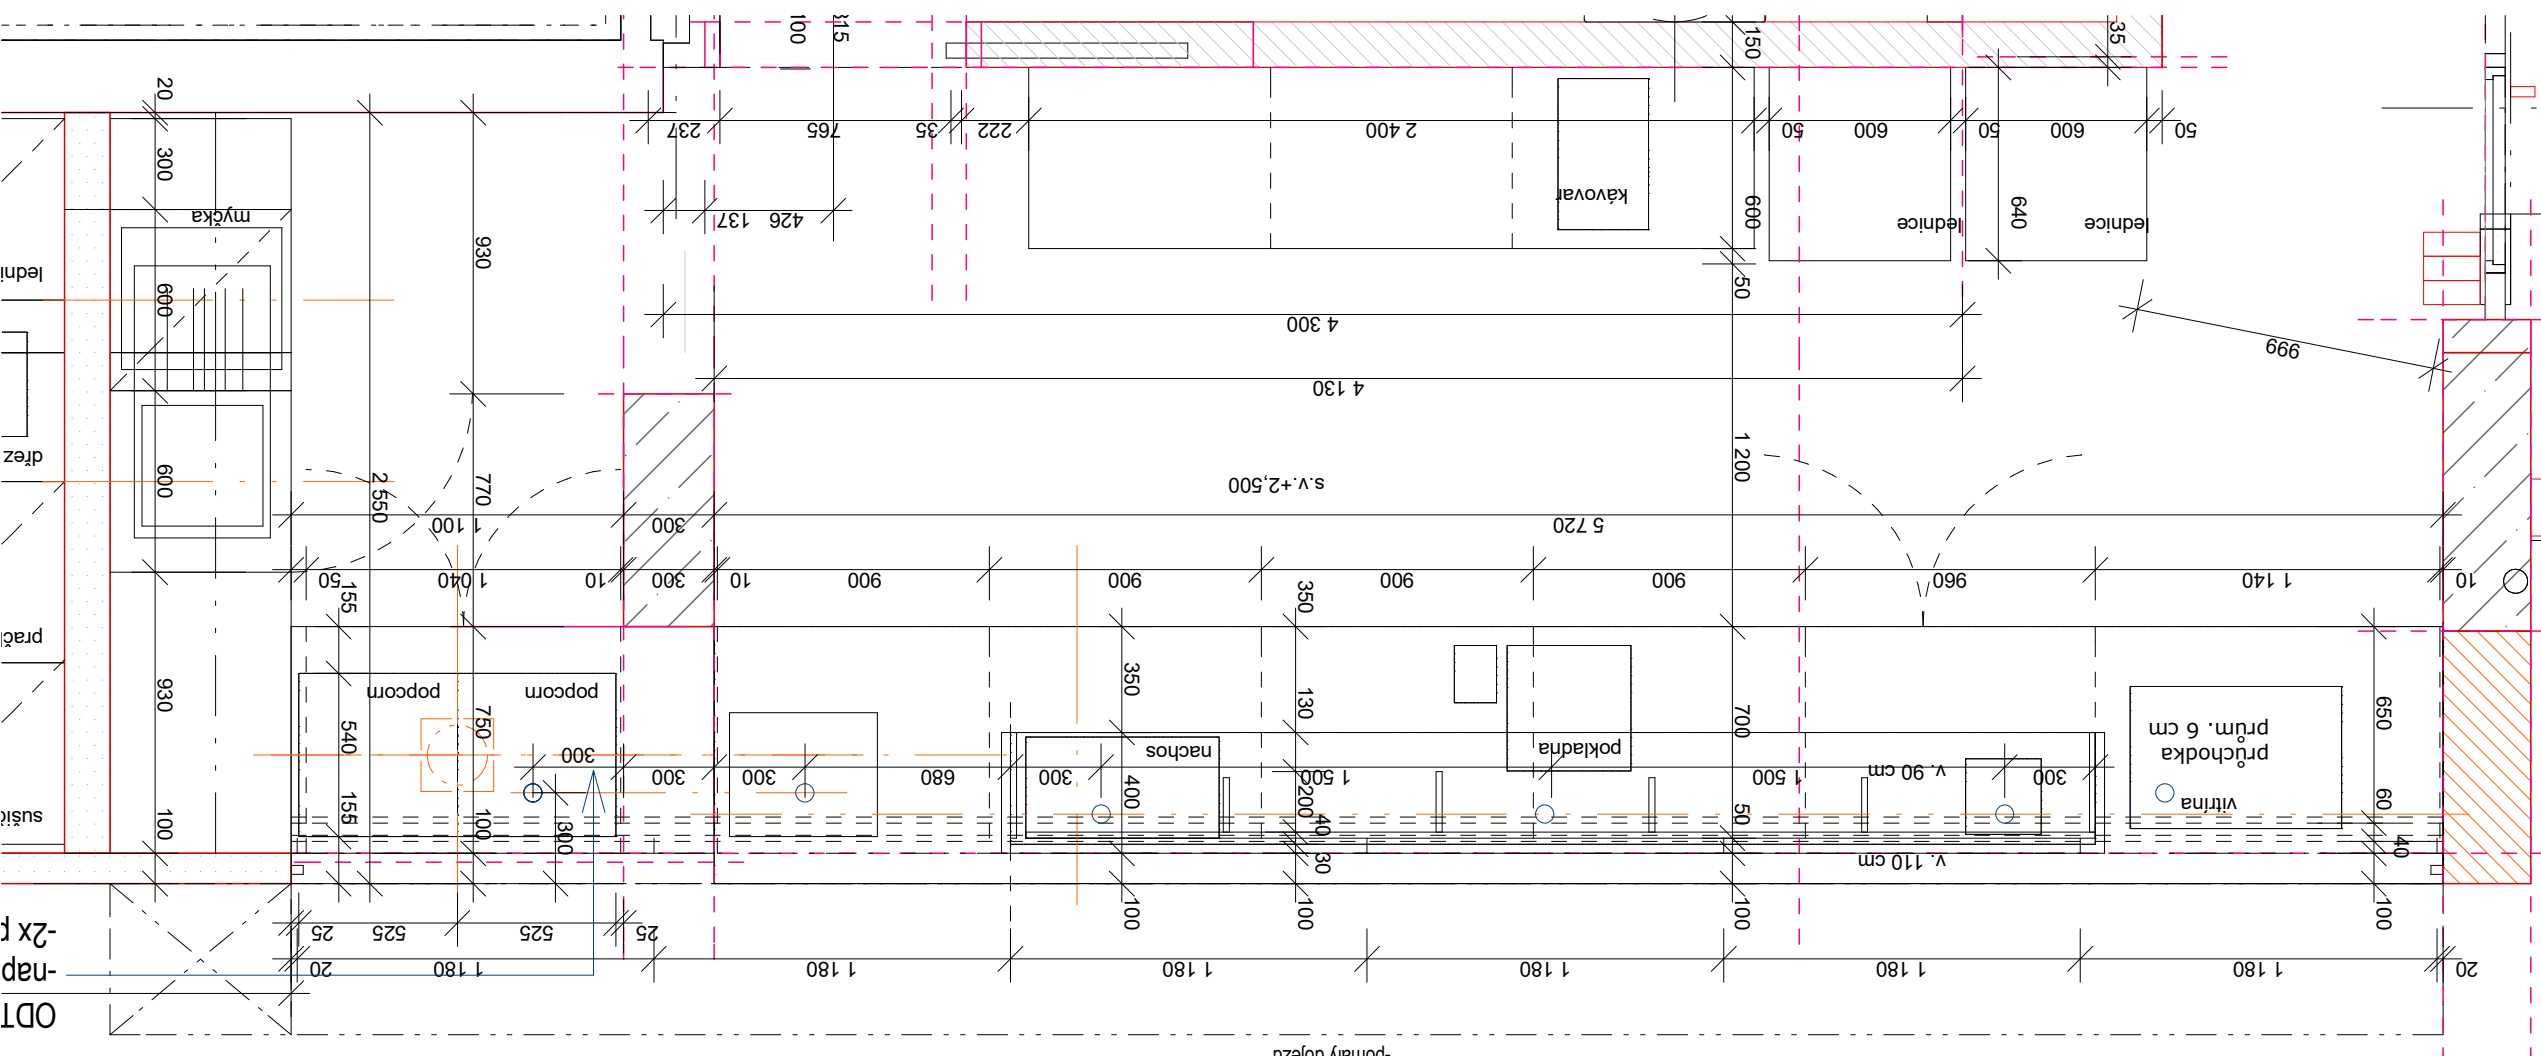

STUDIO ŠÁRKA LINHARTOVÁ
 architecture & design
 U URANIE 29/1583
 PRAHA 7 170 00
 mob. 605 806 270
 studio@sarkalinhartova.cz
 www.sarkalinhartova.cz

HLAVNÍ ARCHITEKT
Ing. arch. Šárka Linhartová

VYPRACOVAL
Ing. arch. Šárka Linhartová


INVESTOR
**Městské kino Kosmos Třinec
 Dukelská 689
 Třinec 739 61**

**ÚPRAVY INTERIÉRU
 MĚSTSKÉHO KINA KOSMOS
 TŘINEC
 Dukelská 689 Třinec 739 61**

ÚPRAVY BARU

BAR-PŘEDNÍ ČÁST

FORMÁT	A3	DATUM	30.7.2025
STUPEŇ	STUDIE	Č. ZAKÁZKY	201906-01
MĚŘITKO	1:25	Č. VÝKRESU	6.4

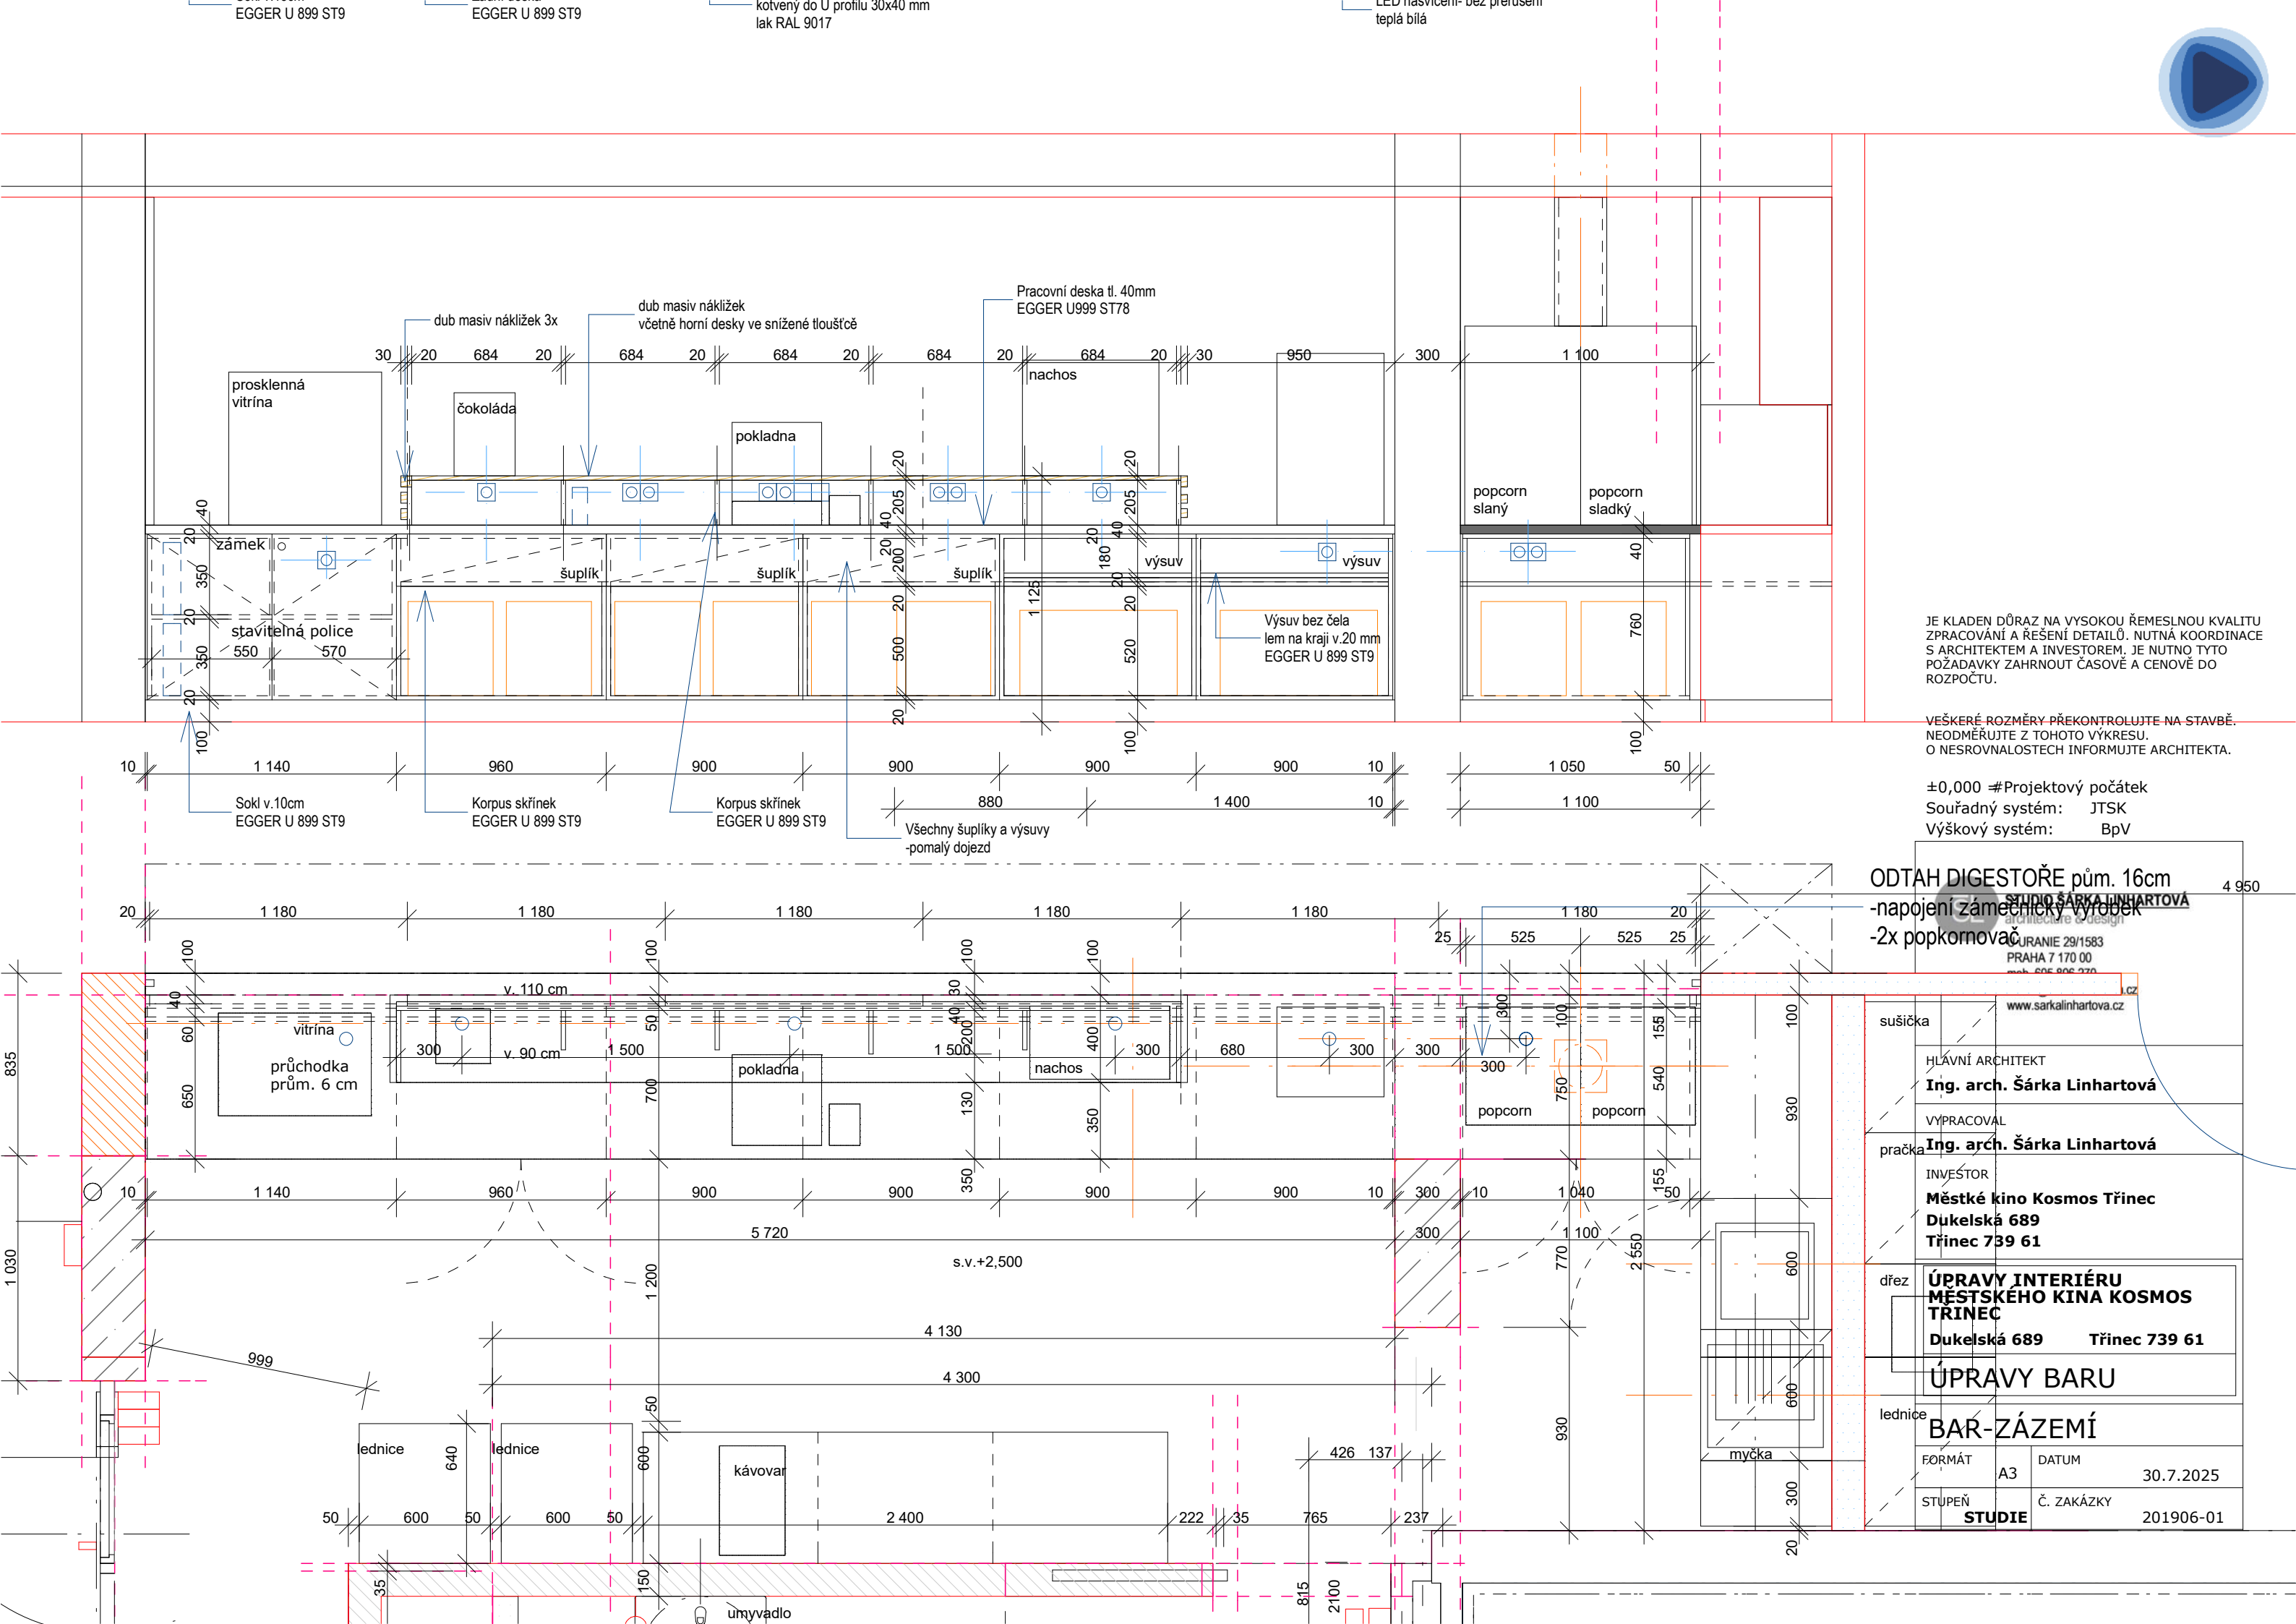

JE KLADEN DŮRAZ NA VYSOKOU ŘEMESLNOU KVALITU ZPRACOVÁNÍ A ŘEŠENÍ DETAILŮ. NUTNÁ KOORDINACE S ARCHITEKTEM A INVESTOŘEM. JE NUTNO TYTO POŽADAVKY ZAHRNOUT ČASOVĚ A CENOVĚ DO ROZPOČTU.


VEŠKERÉ ROZMĚRY PŘEKONTROLUJTE NA STAVBĚ. NEODMĚŘUJTE Z TOHOTO VÝKRESU. O NESROVNALOSTECH INFORMUJTE ARCHITEKTA.

±0,000 #Projektový počátek
 Souřadný systém: JTSK
 Výškový systém: BpV

ODTAH DIGESTOŘE prům. 16cm
 -napojení zámečnický výrobek
 -2x popcornová

STUDIO ŠÁRKA LINHARTOVÁ
 architektura & design
 URANIE 29/1583
 PRAHA 7 170 00
 mob. 602 902 270
 www.sarkalinhartova.cz

sušička	www.sarkalinhartova.cz	
HLAVNÍ ARCHITEKT	Ing. arch. Šárka Linhartová	
VYPRACOVAL	Ing. arch. Šárka Linhartová	
práčka	INVEJSTOR Městské kino Kosmos Třinec Dukelská 689 Třinec 739 61	
dřez	ÚPRAVY INTERIÉRU MĚSTSKÉHO KINA KOSMOS TŘINEC Dukelská 689 Třinec 739 61	
lednice	ÚPRAVY BARU BAR-ZÁZEMÍ	
FORMÁT	A3	DATUM 30.7.2025
STUPEŇ	STUDIE	Č. ZAKÁZKY 201906-01

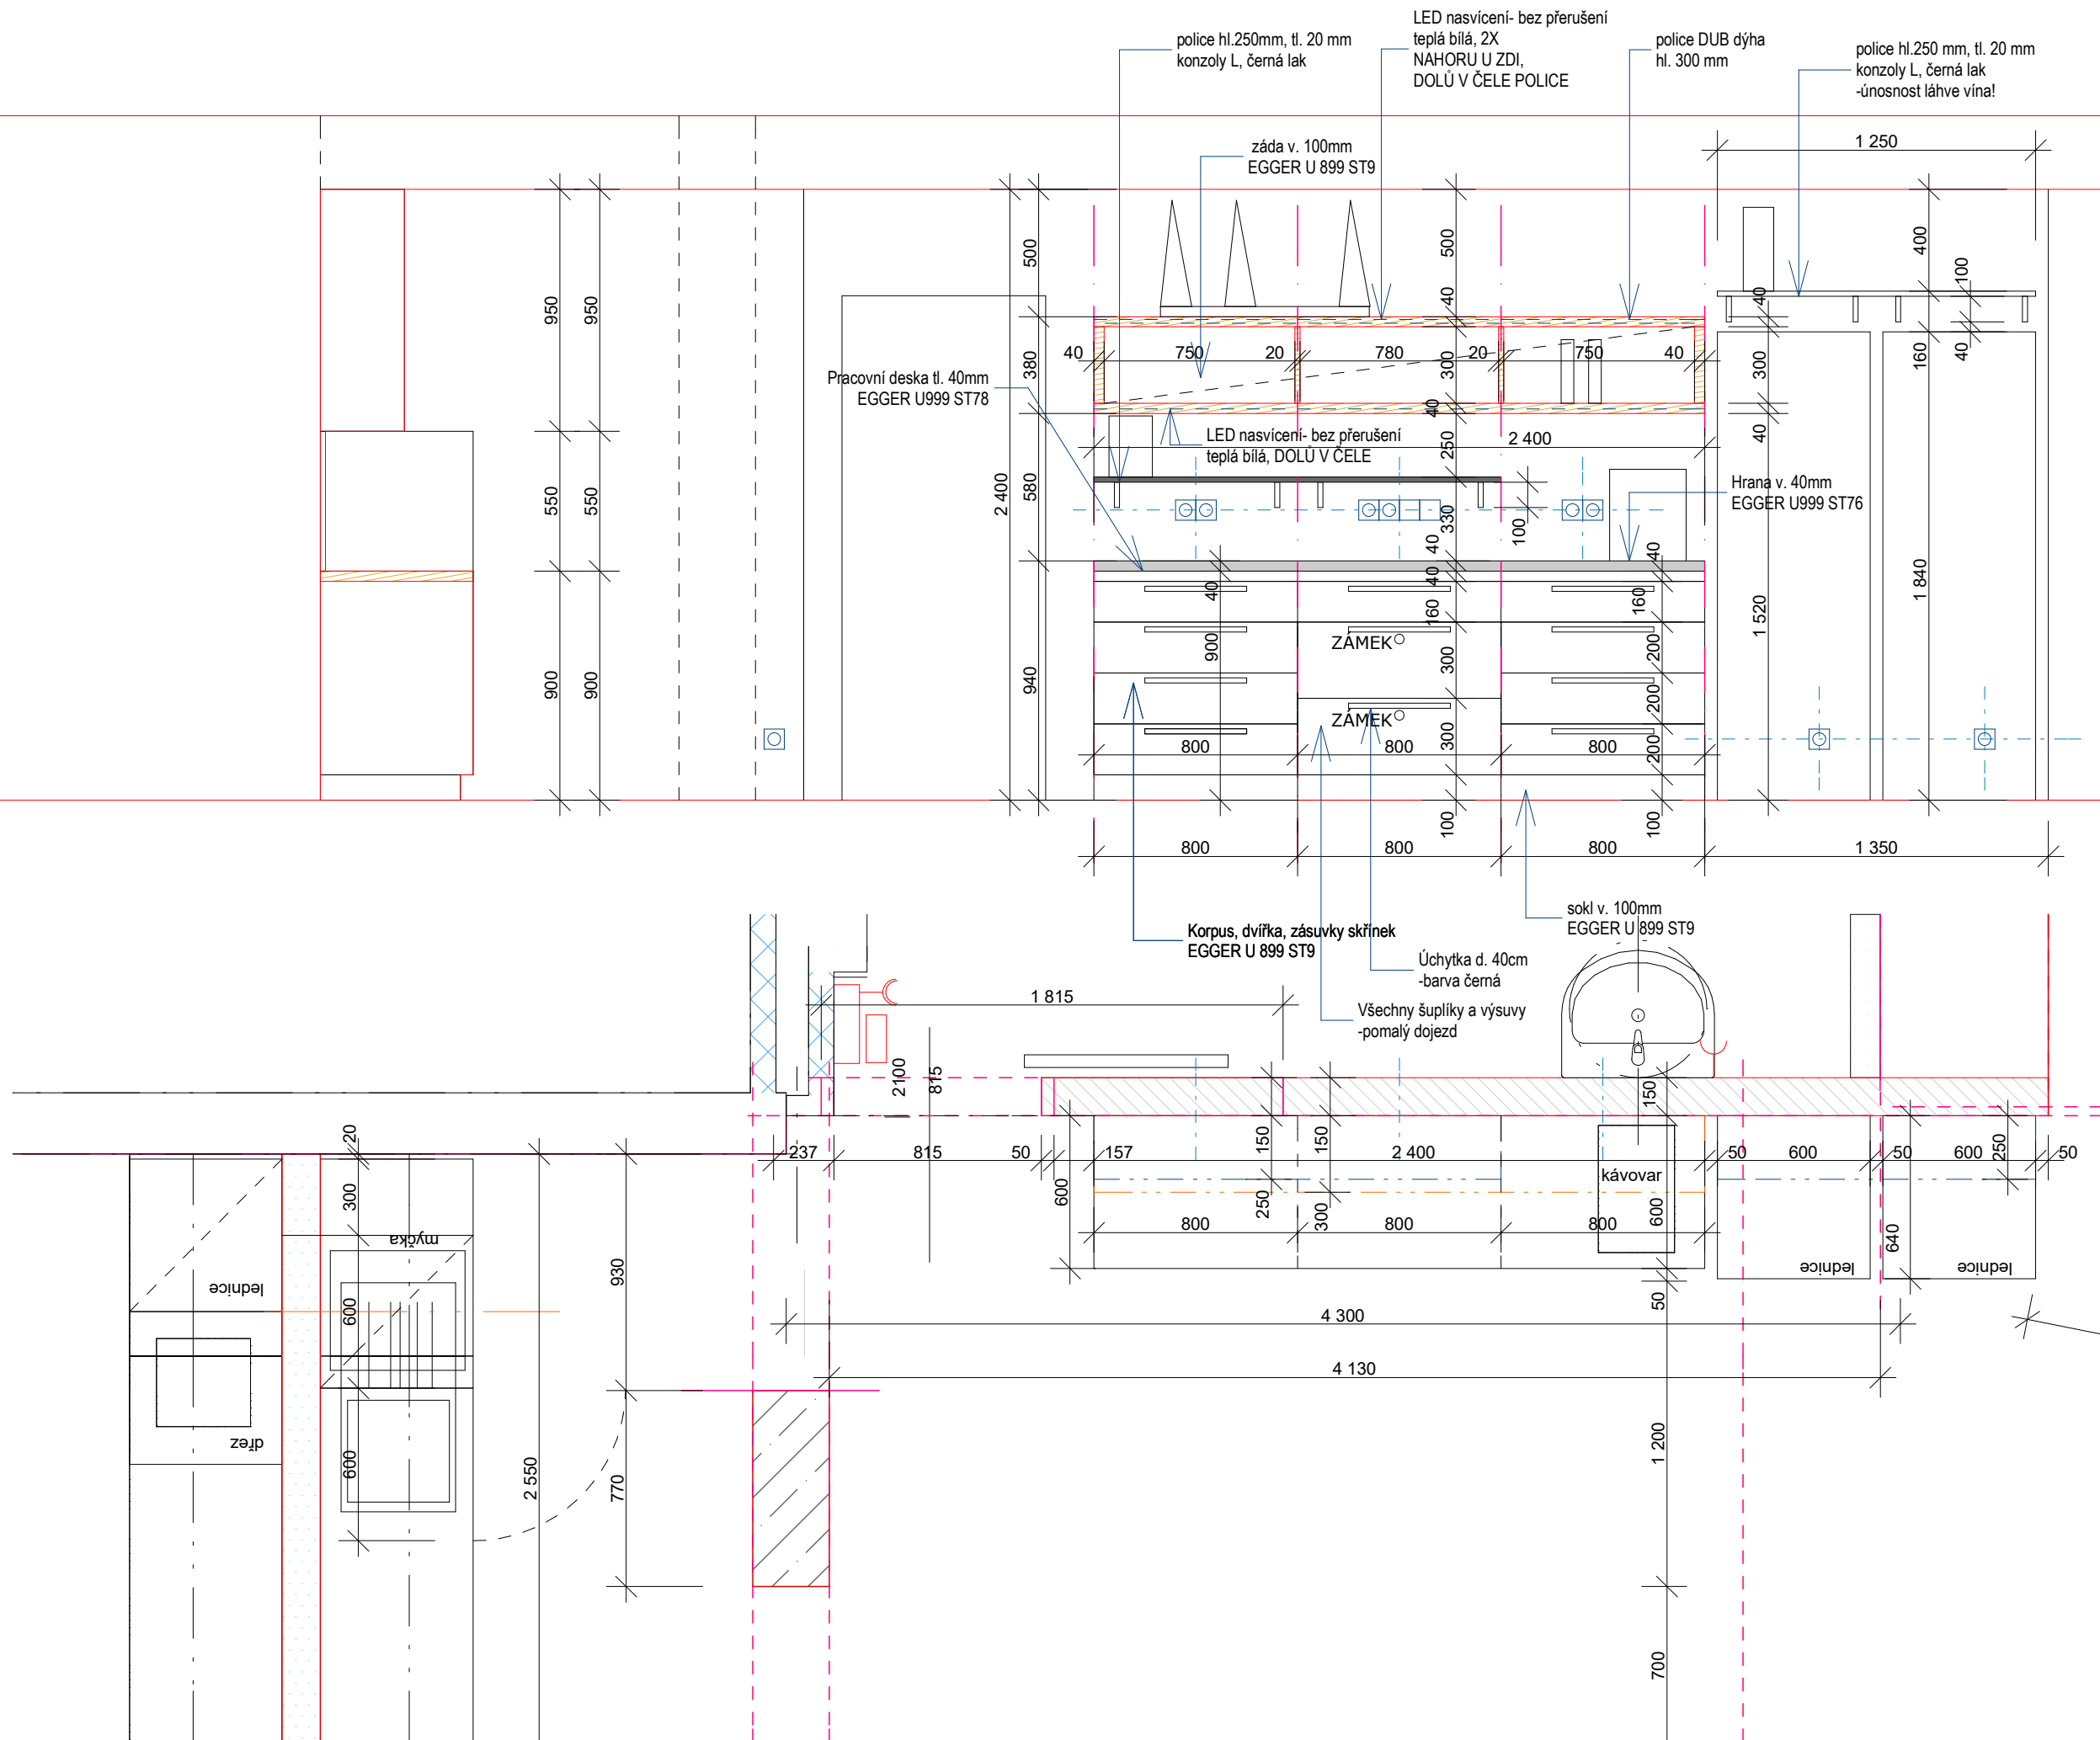


JE KLADEN DŮRAZ NA VYSOKOU ŘEMESLNOU KVALITU ZPRACOVÁNÍ A ŘEŠENÍ DETAILŮ. NUTNÁ KOORDINACE S ARCHITEKTEM A INVESTOŘEM. JE NUTNO TYTO POŽADAVKY ZAHRNOUT ČASOVĚ A CENOVĚ DO ROZPOČTU.

VEŠKERÉ ROZMĚRY PŘEKONTROLUJTE NA STAVBĚ. NEODMĚRUJTE Z TOHOTO VÝKRESU. O NESROVNALOSTECH INFORMUJTE ARCHITEKTA.

±0,000 #Projektový počátek
 Souřadný systém: JTSK
 Výškový systém: BpV

STUDIO ŠÁRKA LINHARTOVÁ
 architecture & design
 U L. NIE 29/1583
 PRŮM. Z. 170 00
 mot. 05 806 270
 stud. @sarkalinhartova.cz
 www.sarkalinhartova.cz

HLAVNÍ ARCHITEKT	Ing. arch. Šárka Linhartová
VYPRACOVAL	Ing. arch. Šárka Linhartová
INVESTOR	Městské kino Cosmos Třinec Dukelská Třinec 7
ÚPRAVA MĚSTSKÉHO ÚŘADU	RIÉRU KINA KOSMOS Třinec 739 61
ÚPRAVA BAR-ARU	ARU
BAR-ARU	LNÍ ČÁST
FORMÁT	A3
DATUM	30.7.2025
STUPEŇ	STUDIE
Č. ZAKÁZKY	201906-01
MĚŘÍTKO	1:25
Č. VÝKRESU	6.7

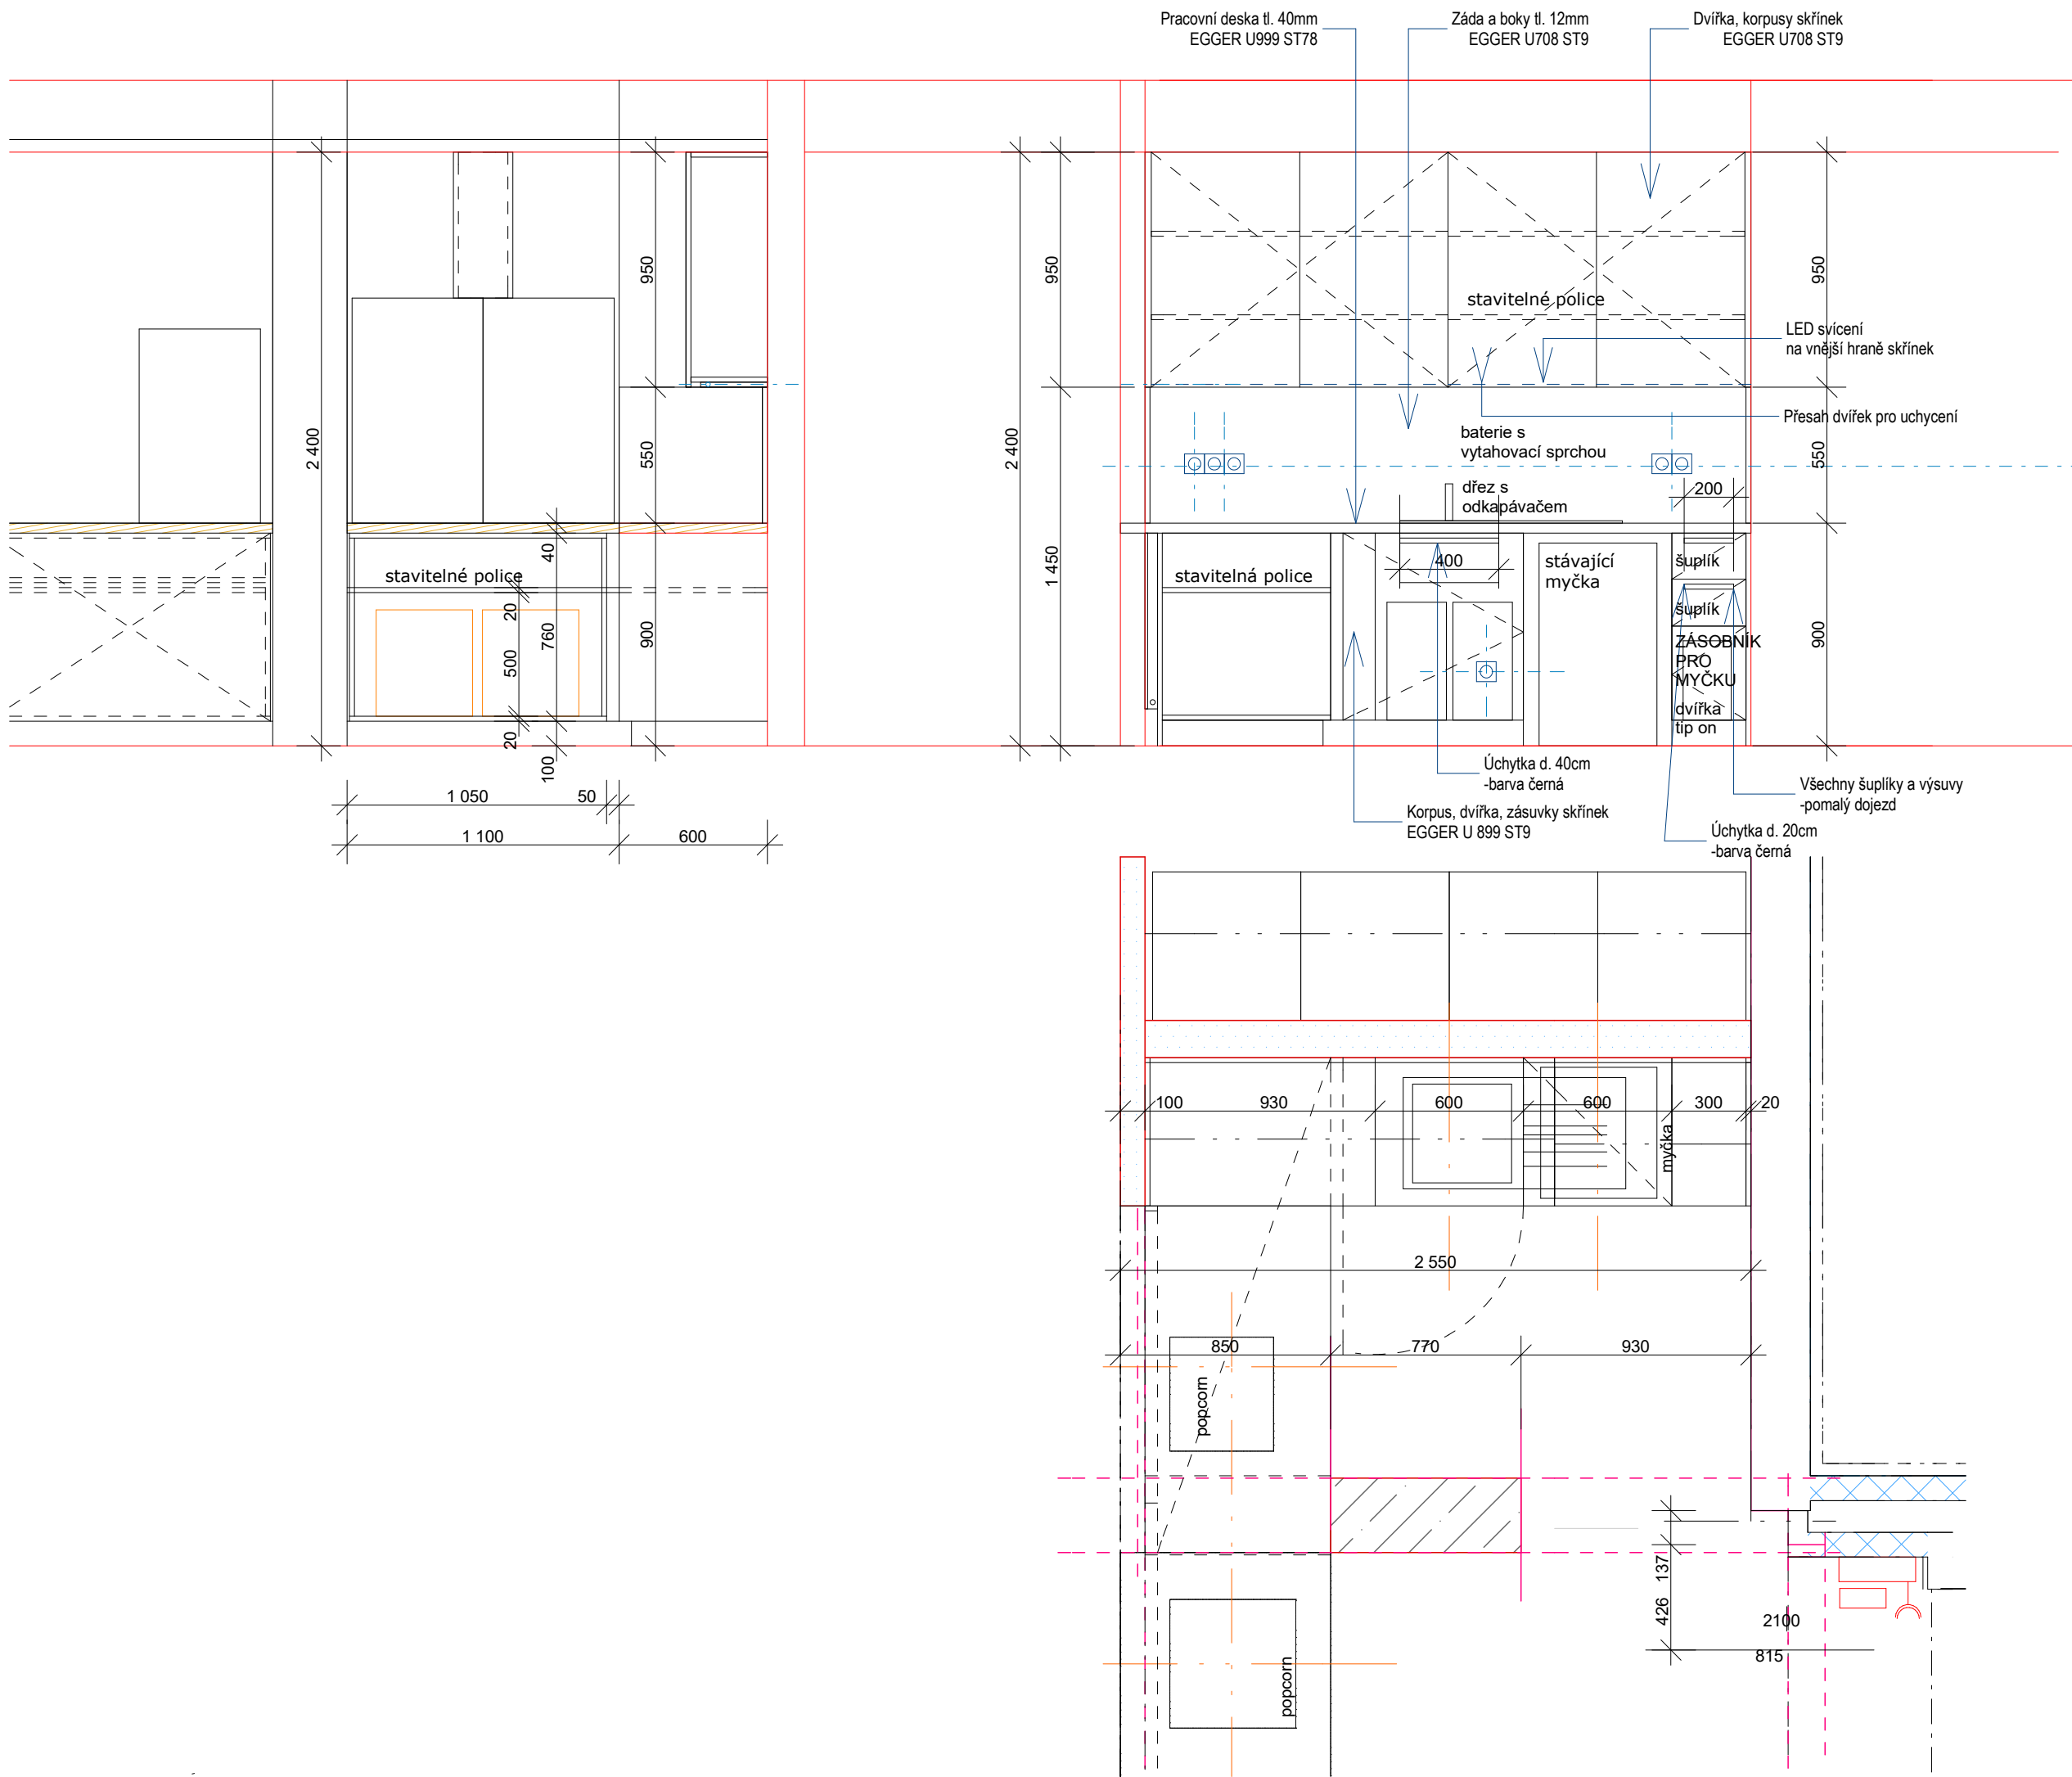

JE KLADEN DŮRAZ NA VYSOKOU ŘEMESLNOU KVALITU ZPRACOVÁNÍ A ŘEŠENÍ DETAILŮ. NUTNÁ KOORDINACE S ARCHITEKTEM A INVESTOŘEM. JE NUTNO TYTO POŽADAVKY ZAHRNOUT ČASOVĚ A CENOVĚ DO ROZPOČTU.

VEŠKERÉ ROZMĚRY PŘEKONTROLUJTE NA STAVBĚ. NEODMĚŘUJTE Z TOHOTO VÝKRESU. O NESROVNALOSTECH INFORMUJTE ARCHITEKTA.

±0,000 #Projektový počátek
Souřadný systém: JTSK
Výškový systém: BpV

SL **STUDIO ŠÁRKA LINHARTOVÁ**
architecture & design
U URANIE 29/1583
PRAHA 7 170 00
mob. 605 806 270
studio@sarkalinhartova.cz
www.sarkalinhartova.cz

HLAVNÍ ARCHITEKT
Ing. arch. Šárka Linhartová

VYPRACOVAL
Ing. arch. Šárka Linhartová



INVESTOR
Městské kino Kosmos Třinec
Dukelská 689
Třinec 739 61

ÚPRAVY INTERIÉRU
MĚSTSKÉHO KINA KOSMOS
TŘINEC
Dukelská 689 Třinec 739 61

ÚPRAVY BARU

ZADNÍ POM.KUCHYŇKA



FORMÁT	A3	DATUM	30.7.2025
STUPEŇ	STUDIE	Č. ZAKÁZKY	201906-01
MĚŘÍTKO	1:25	Č. VÝKRESU	6.8

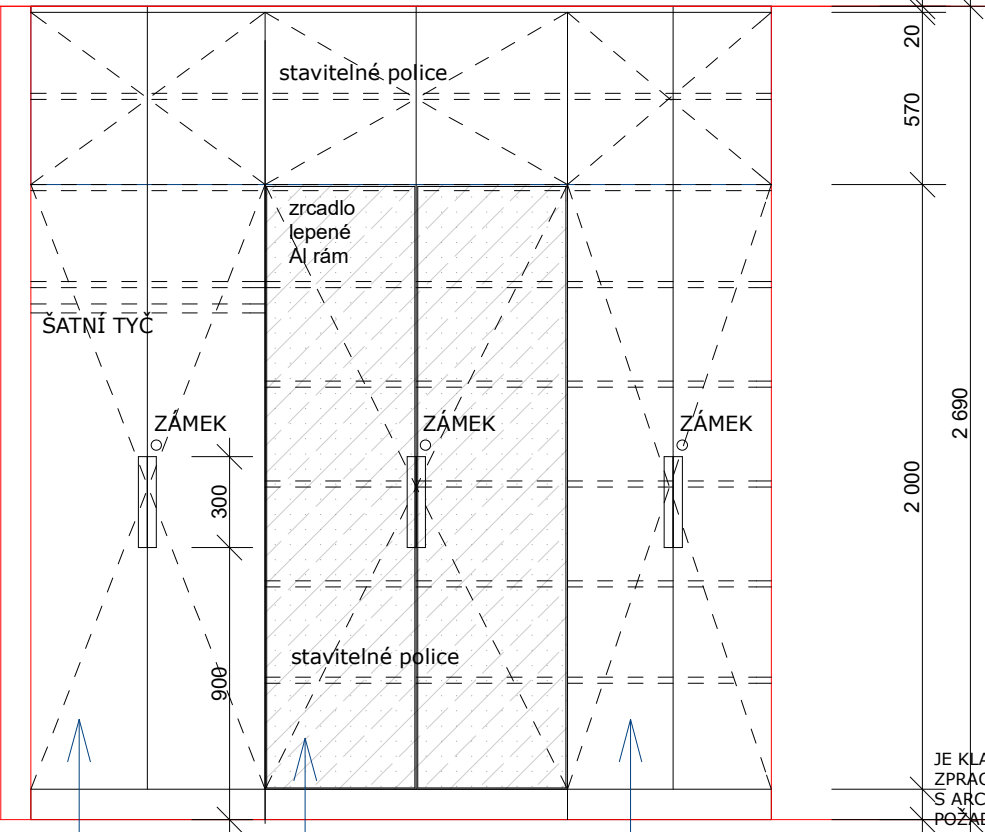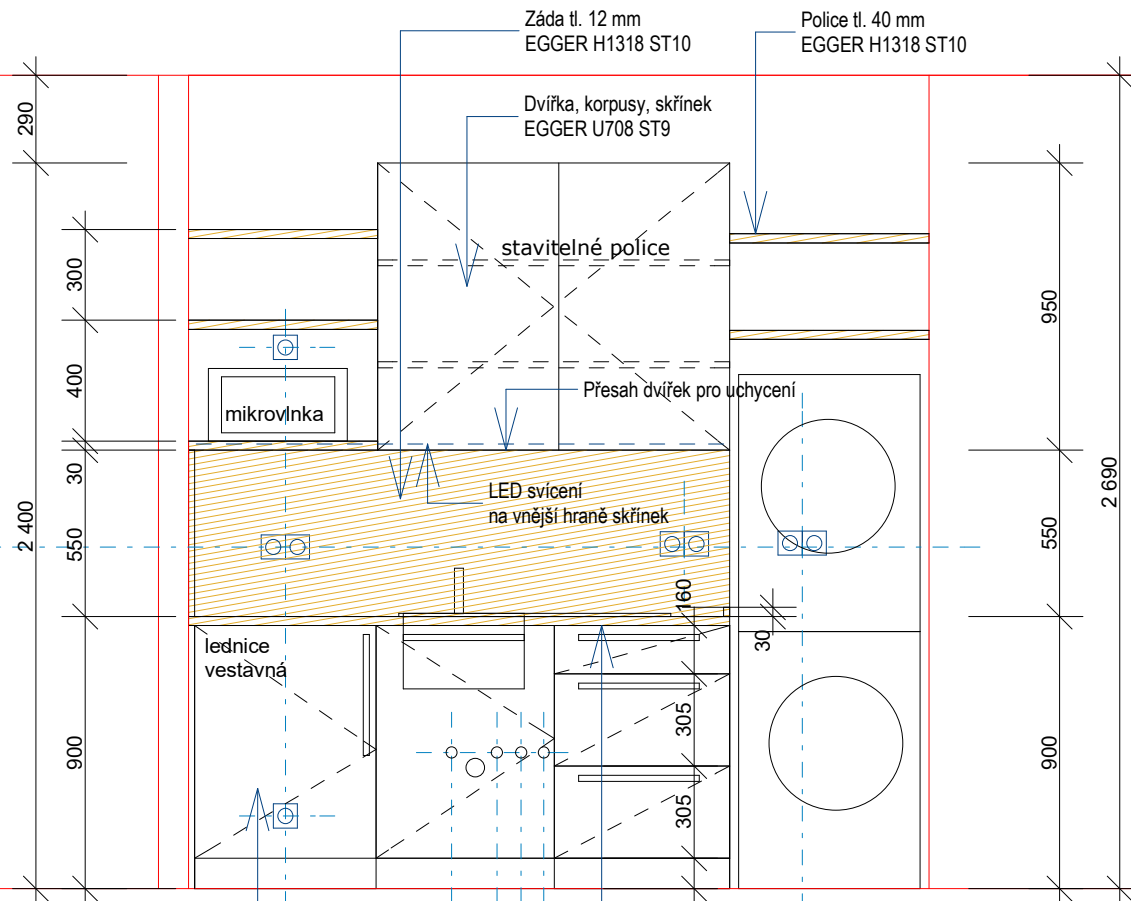

JE KLADEN DŮRAZ NA VYSOKOU ŘEMESLNOU KVALITU ZPRACOVÁNÍ A ŘEŠENÍ DETAILŮ. NUTNÁ KOORDINACE S ARCHITEKTEM A INVESTOŘEM. JE NUTNO TYTO POŽADAVKY ZAHRNOUŤ ČASOVĚ A CENOVĚ DO ROZPOČTU.

VEŠKERÉ ROZMĚRY PŘEKONTROLUJTE NA STAVBĚ. NEODMĚRUJTE Z TOHOTO VÝKRESU. O NESROVNALOSTECH INFORMUJTE ARCHITEKTA.

±0,000 #Projektový počátek
Souřadný systém: JTSK
Výškový systém: BpV

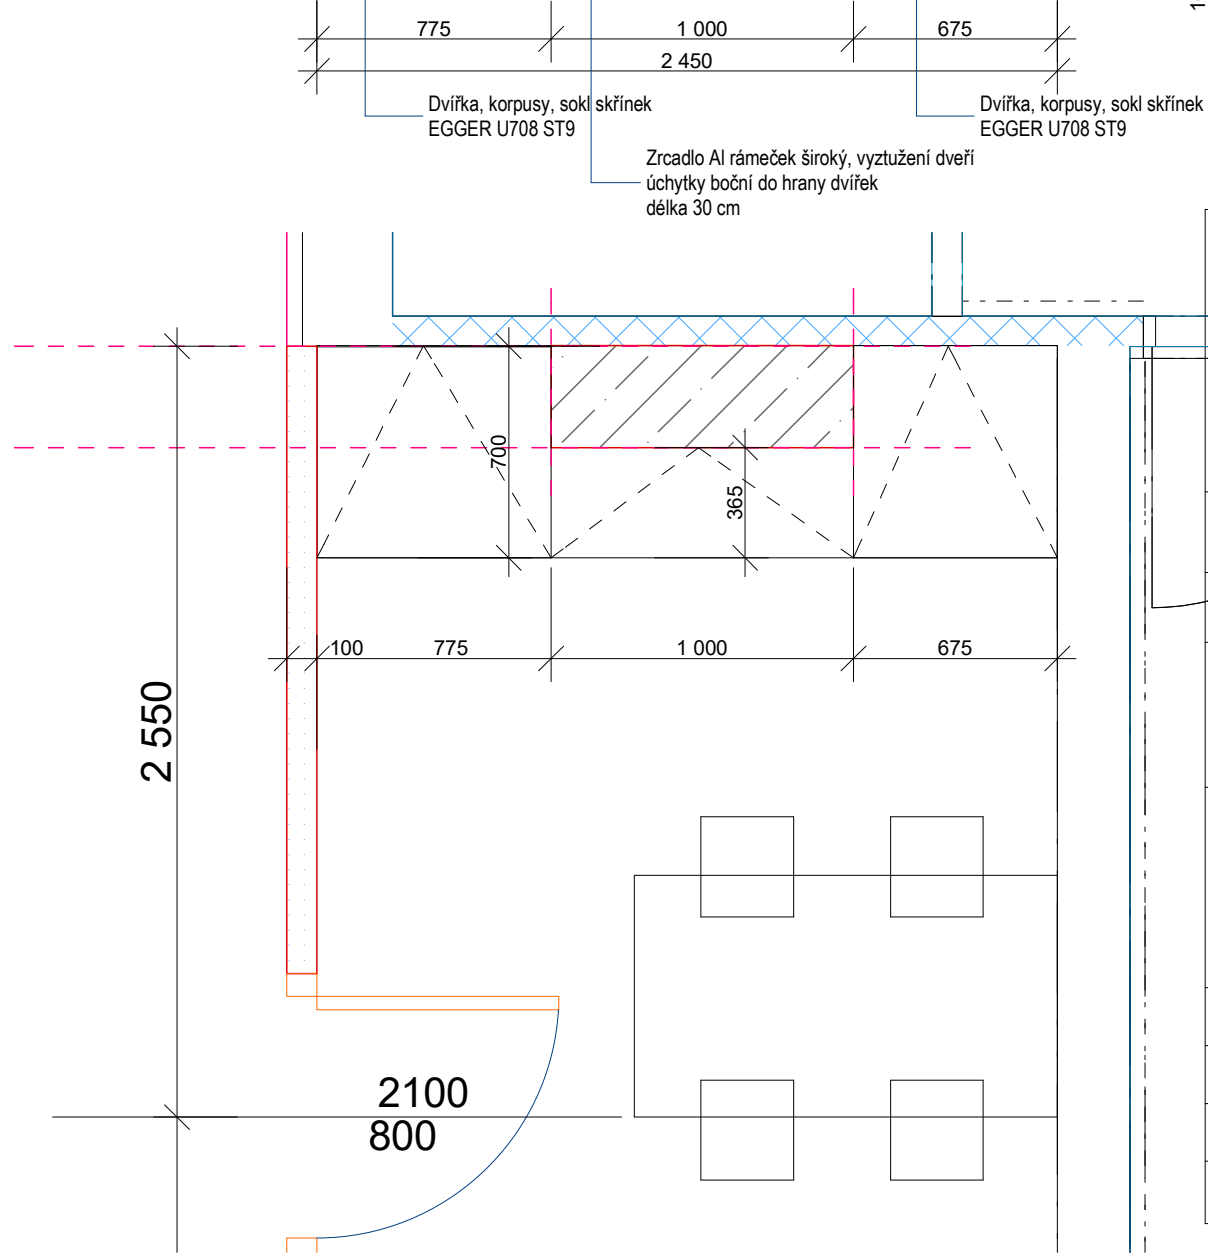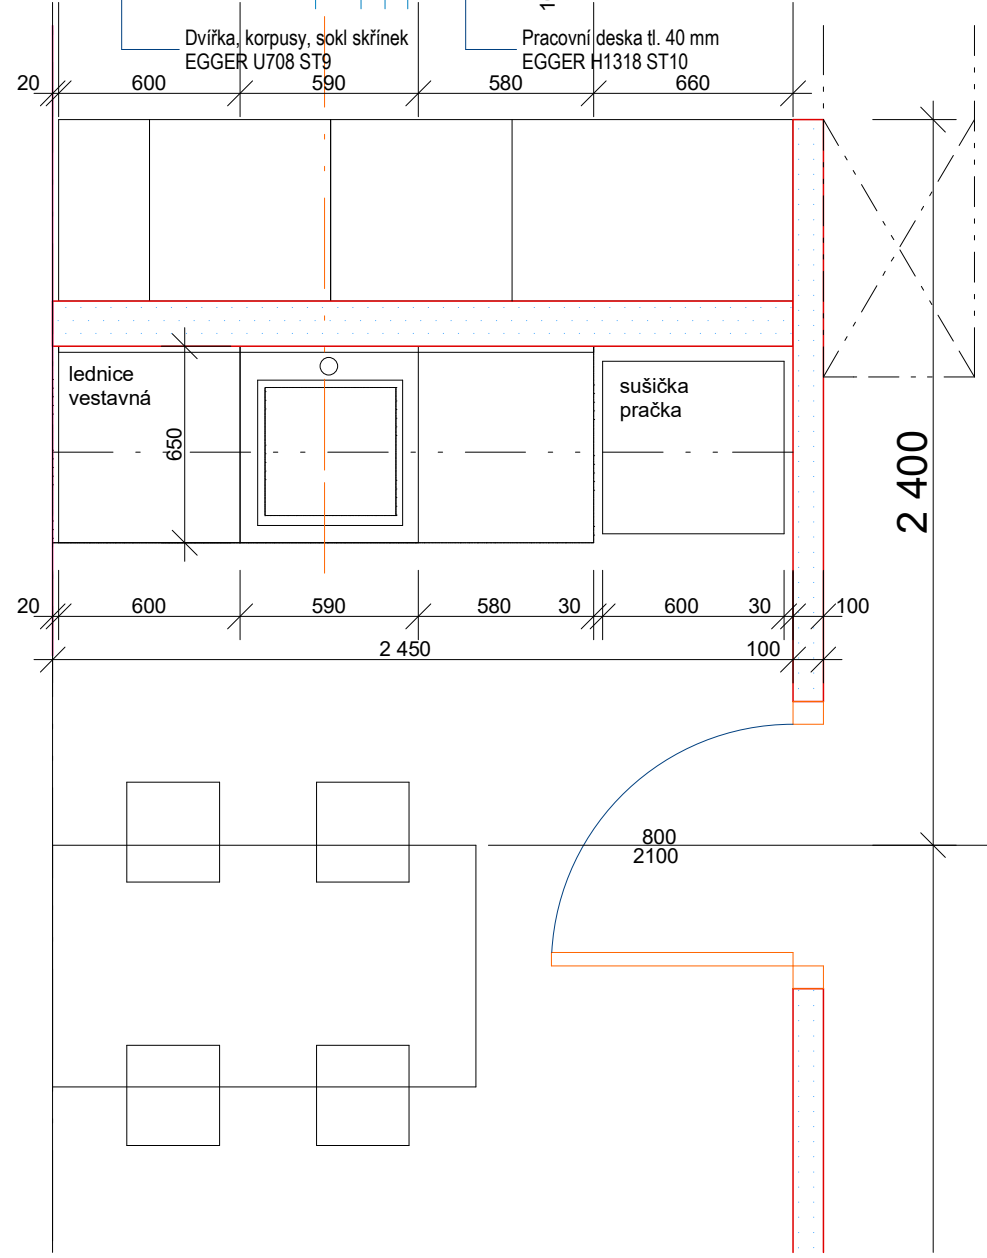

SL STUDIO ŠÁRKA LINHARTOVÁ
architecture & design
U URANIE 29/1583
PRAHA 7 170 00
mob. 605 806 270
studio@sarkalinhartova.cz
www.sarkalinhartova.cz

HLAVNÍ ARCHITEKT
Ing. arch. Šárka Linhartová

VYPRACOVAL
Ing. arch. Šárka Linhartová





INVESTOR
**Městské kino Kosmos Třinec
Dukelská 689
Třinec 739 61**

**ÚPRAVY INTERIÉRU
MĚSTSKÉHO KINA KOSMOS
TŘINEC
Dukelská 689 Třinec 739 61**

ÚPRAVY BARU

ZÁZEMÍ ZAMĚSTNANCŮ

FORMÁT	A3	DATUM	30.7.2025
STUPEŇ	STUDIE	Č. ZAKÁZKY	201906-01
MĚŘÍTKO	1:25	Č. VÝKRESU	6.9

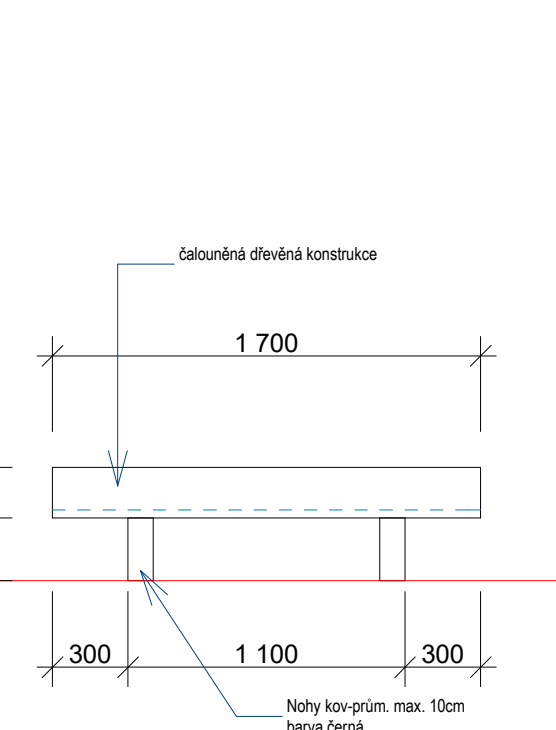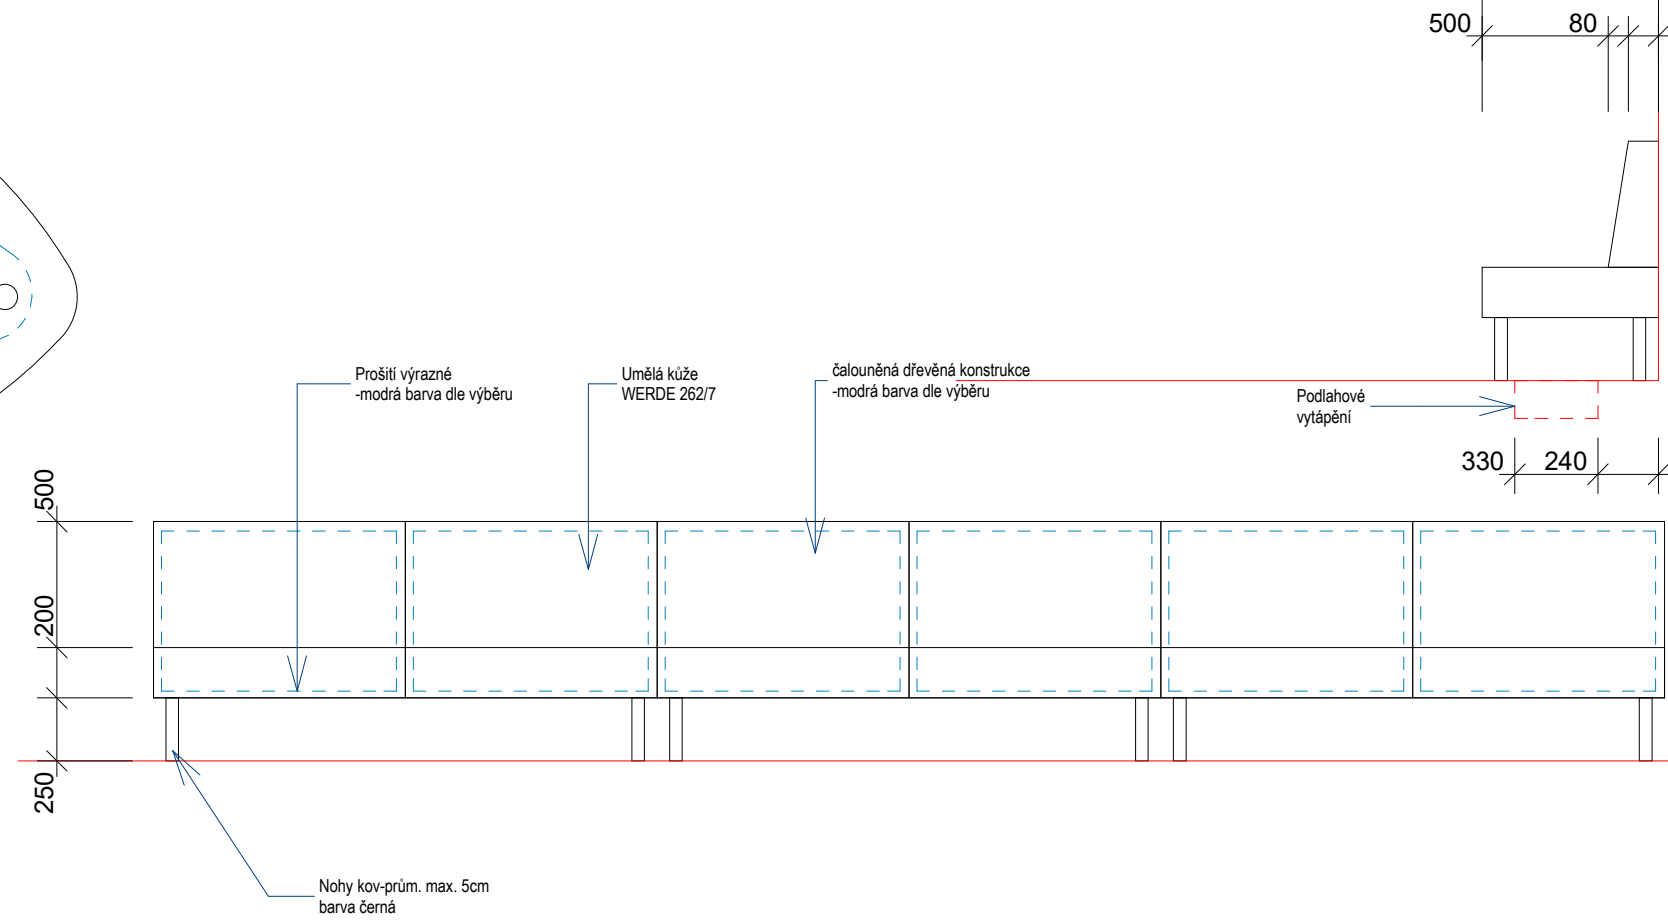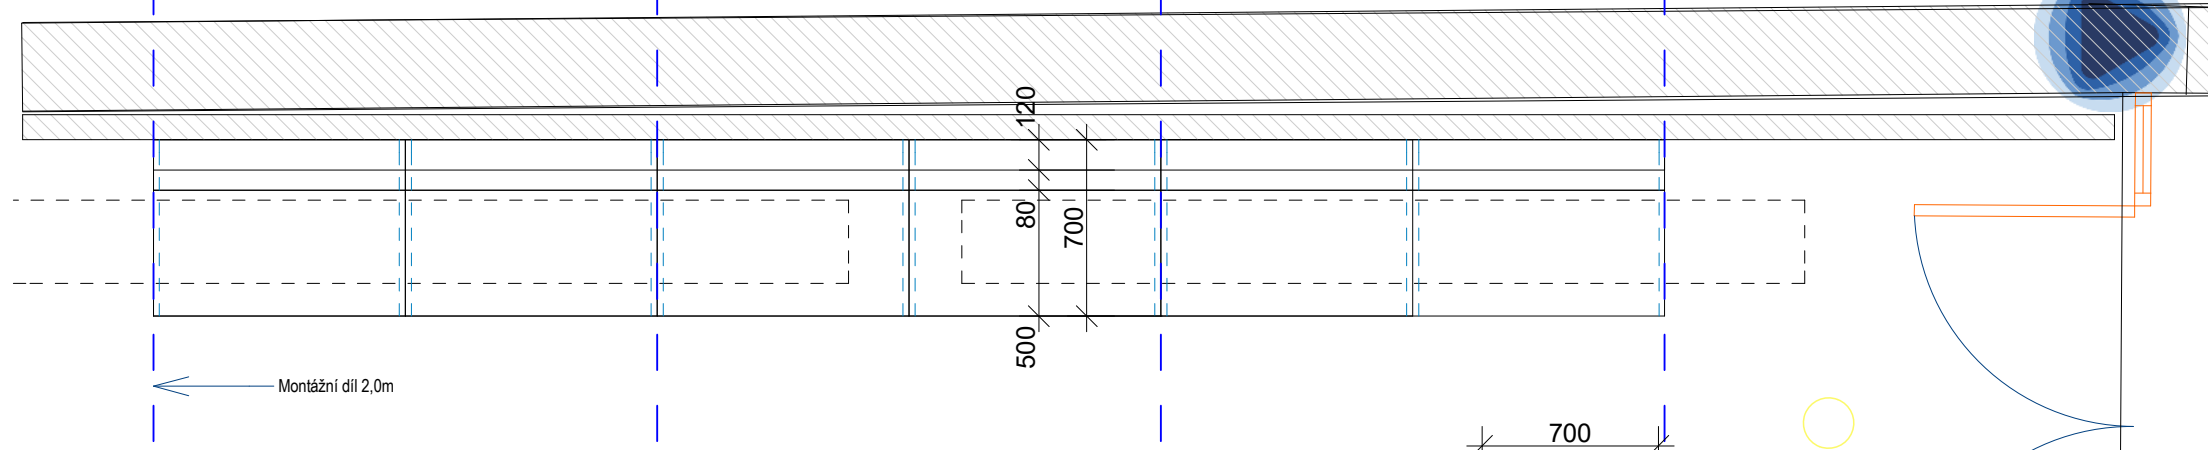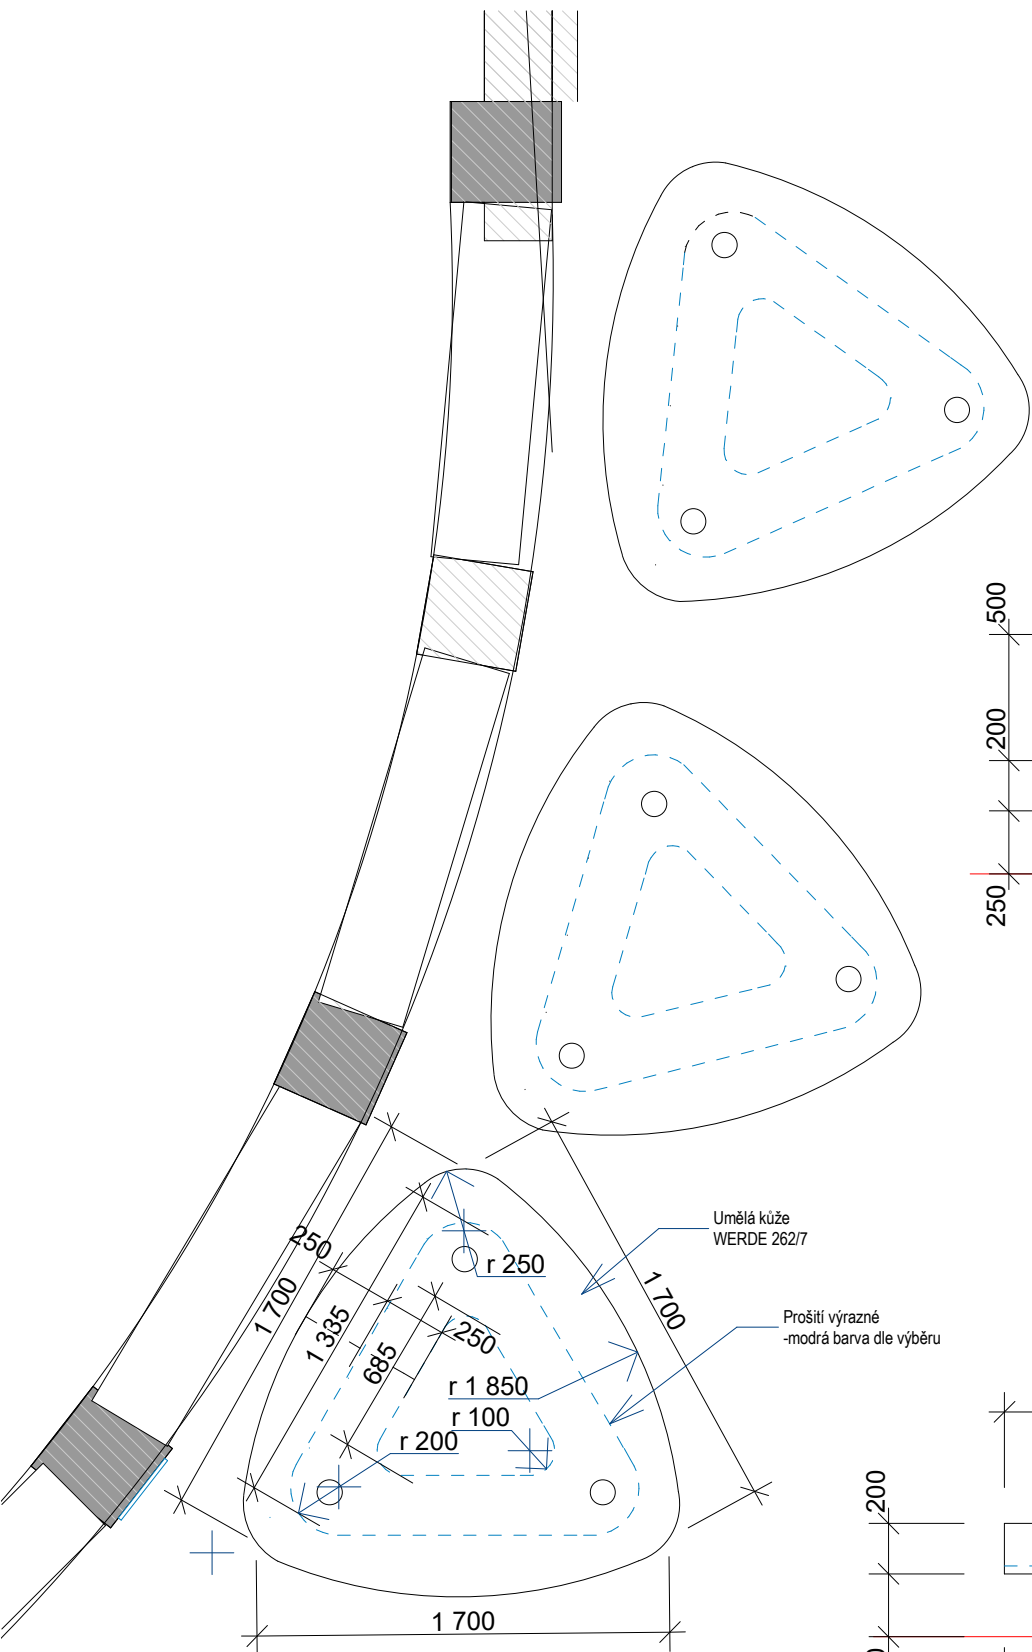

JE KLADEN DŮRAZ NA VYSOKOU ŘEMESLNOU KVALITU ZPRACOVÁNÍ A ŘEŠENÍ DETAILŮ. NUTNÁ KOORDINACE S ARCHITEKTEM A INVESTOREM, JE NUTNO TYTO POŽADAVKY ZAHRNOUT ČASOVĚ A CENOVĚ DO ROZPOČTU.

VEŠKERÉ ROZMĚRY PŘEKONTROLUJTE NA STAVBĚ. NEODMĚRUJTE Z TOHOTO VÝKRESU. O NESROVNALOSTECH INFORMUJTE ARCHITEKTA.

±0,000 #Projektový počátek
 Souřadný systém: JTSK
 Výškový systém: BpV

SL **STUDIO ŠÁRKA LINHARTOVÁ**
 architecture & design
 U URANIE 29/1583
 PRAHA 7 170 00
 mob. 605 806 270
 studio@sarkalinhartova.cz
 www.sarkalinhartova.cz

HLAVNÍ ARCHITEKT
Ing. arch. Šárka Linhartová

VYPRACOVAL
Ing. arch. Šárka Linhartová



INVESTOR
Městské kino Kosmos Třinec
Dukelská 689
Třinec 739 61

ÚPRAVY INTERIÉRU
MĚSTSKÉHO KINA KOSMOS
TŘINEC
Dukelská 689 Třinec 739 61

ÚPRAVY BARU

SEZENÍ FOAYER


FORMÁT	A3	DATUM	30.7.2025
STUPEŇ	STUDIE	Č. ZAKÁZKY	201906-01
MĚŘÍTKO	1:30	Č. VÝKRESU	6.10

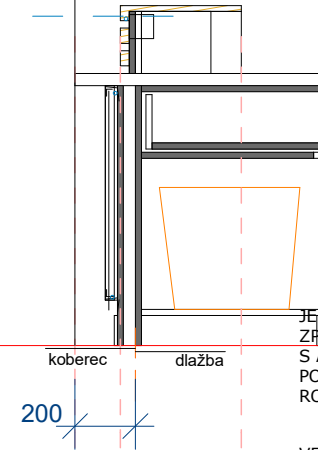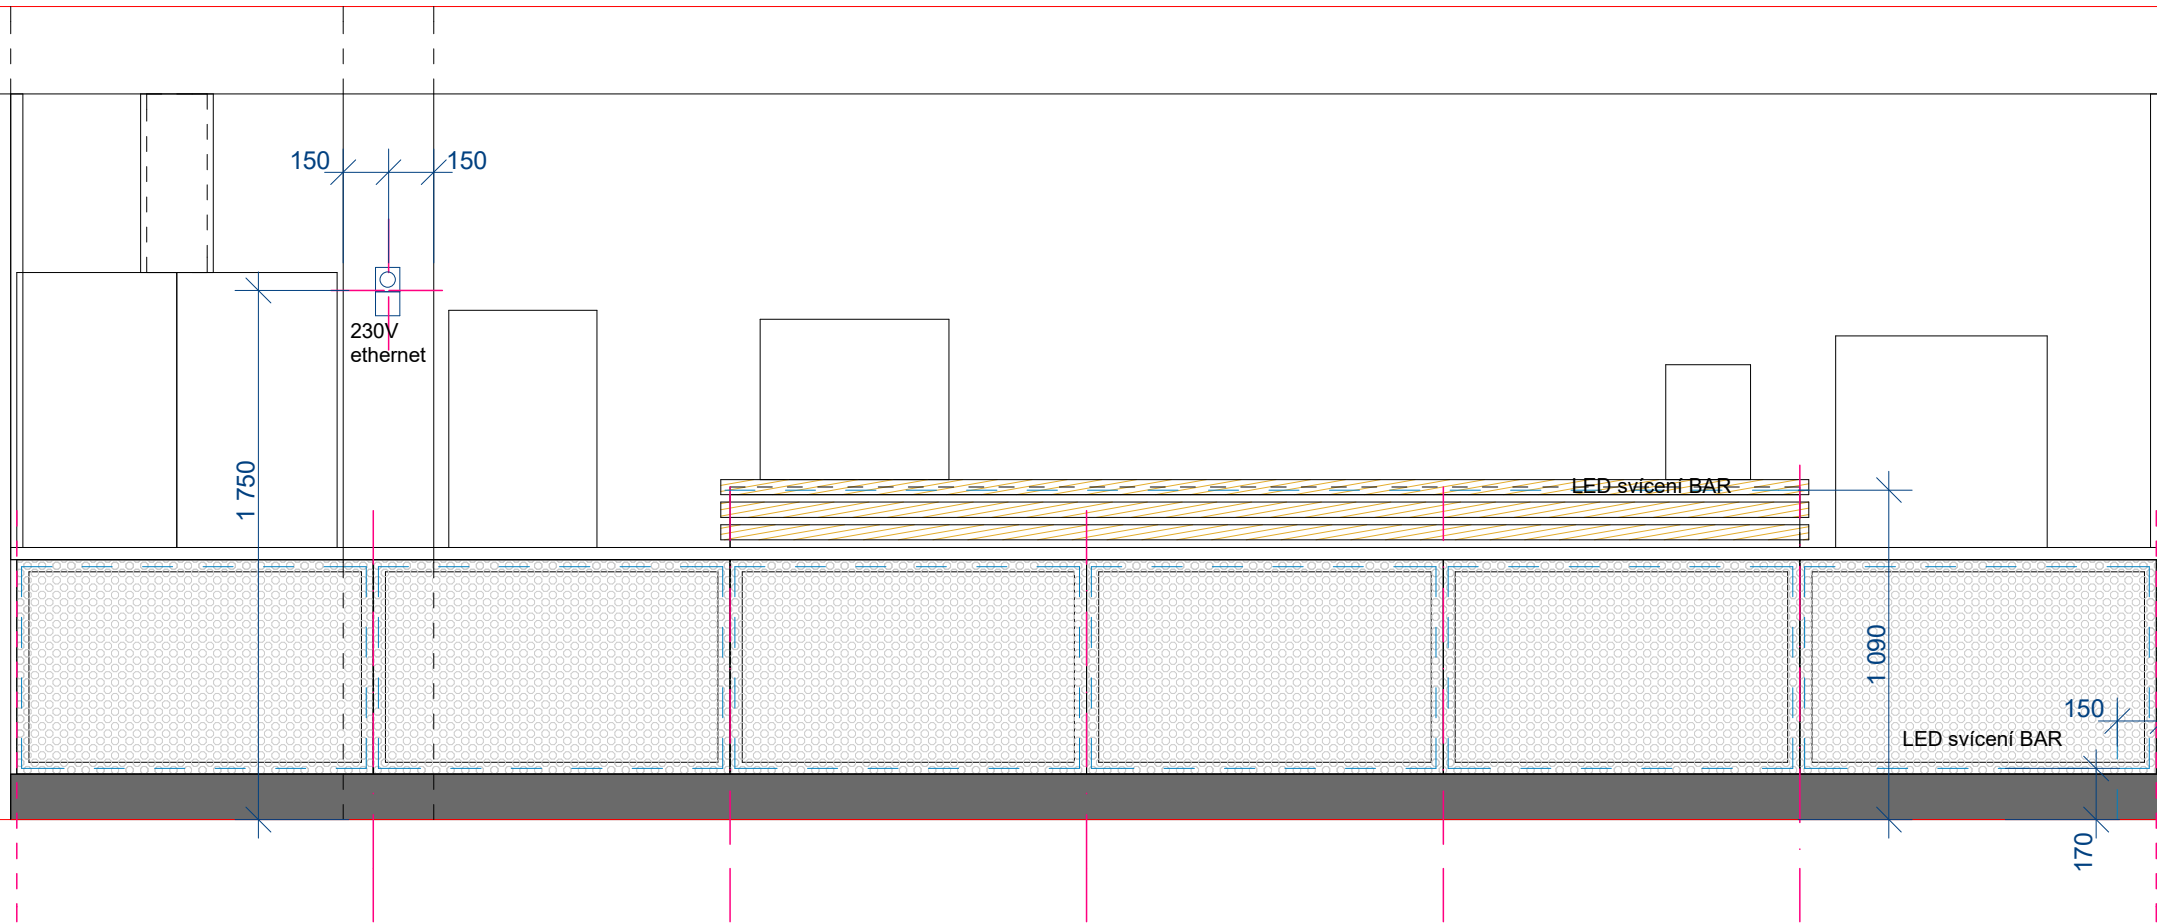

JE KLADEN DŮRAZ NA VYSOKOU ŘEMESLNOU KVALITU ZPRACOVÁNÍ A ŘEŠENÍ DETAILŮ. NUTNÁ KOORDINACE S ARCHITEKTEM A INVESTOŘEM. JE NUTNO TYTO POŽADAVKY ZAHRNOUT ČASOVĚ A CENOVĚ DO ROZPOČTU.

VEŠKERÉ ROZMĚRY PŘEKONTROLUJTE NA STAVBĚ. NEODMĚRUJTE Z TOHOTO VÝKRESU. O NESROVNALOSTECH INFORMUJTE ARCHITEKTA.

±0,000 #Projektový počátek
 Souřadný systém: JTSK
 Výškový systém: BpV

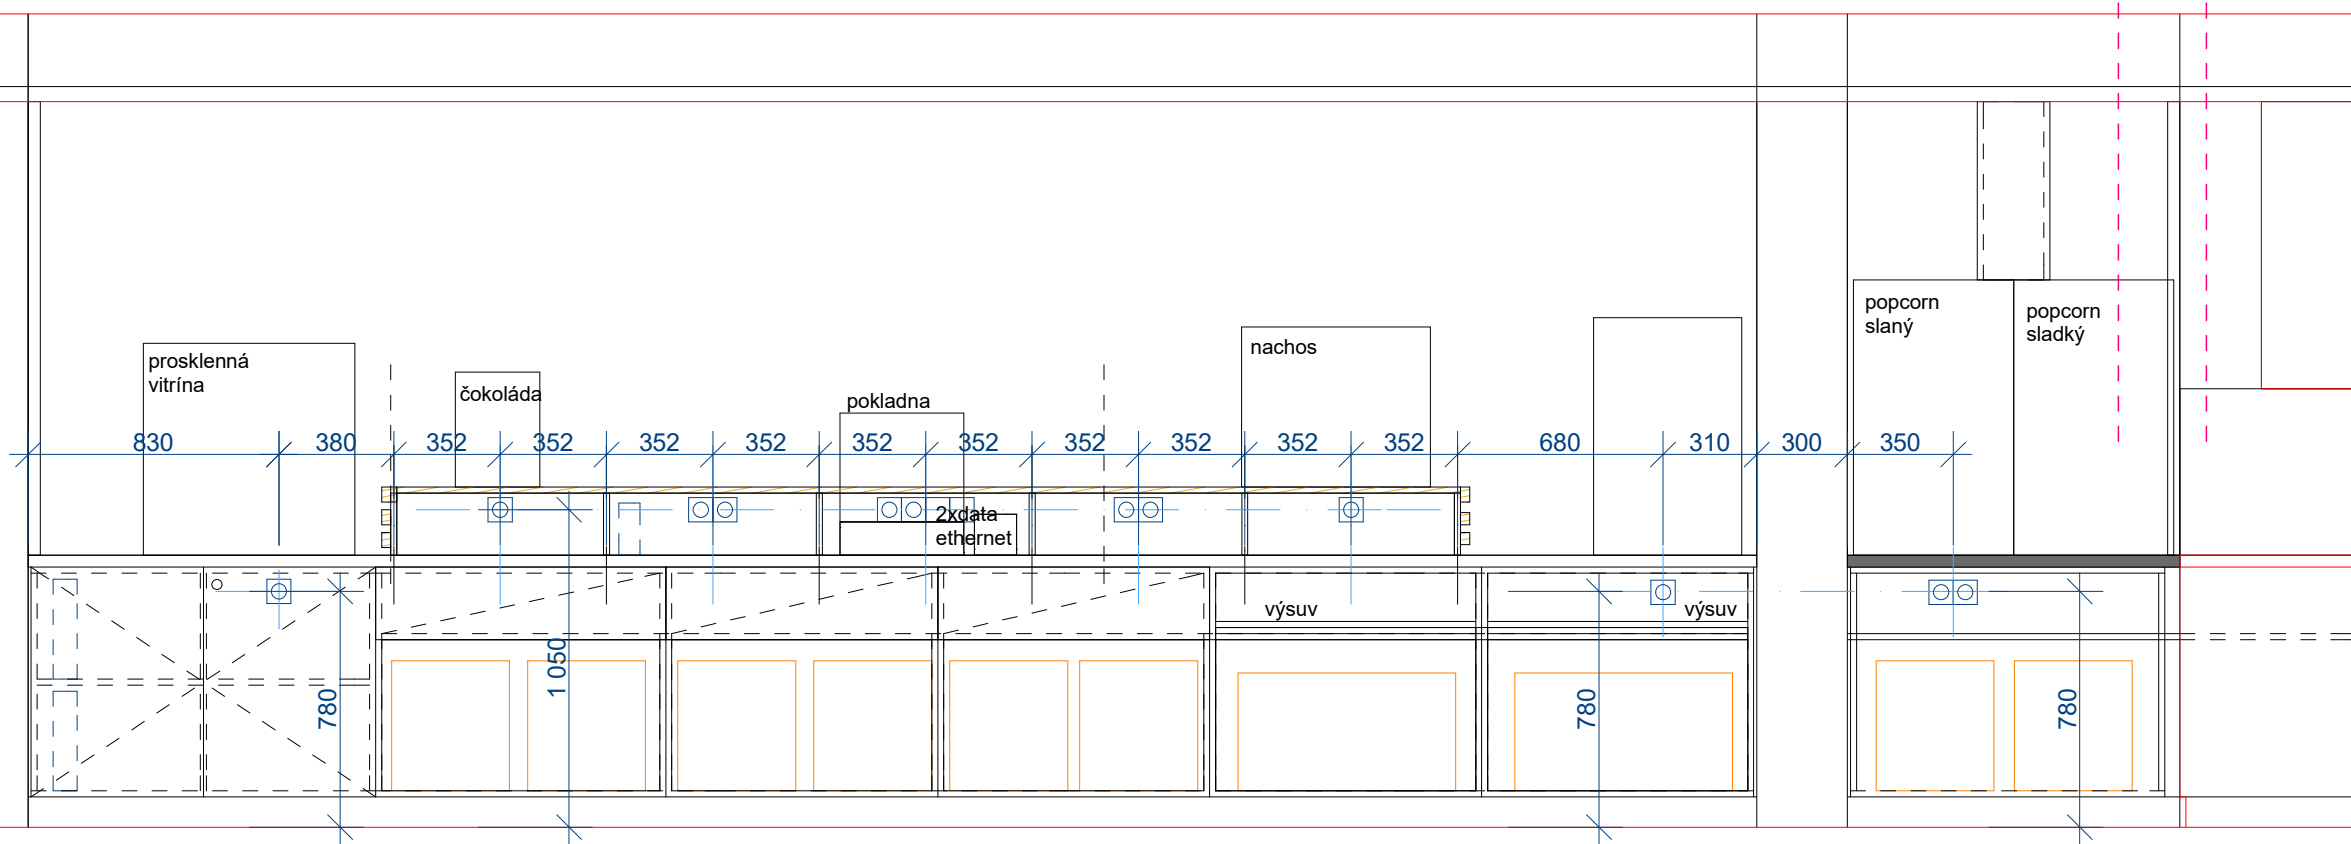

SL **STUDIO ŠÁRKA LINHARTOVÁ**
 architecture & design
 U URANIE 29/1583
 PRAHA 7 170 00
 mob. 605 806 270
 studio@sarkalinhartova.cz
 www.sarkalinhartova.cz

HLAVNÍ ARCHITEKT
Ing. arch. Šárka Linhartová

VYPRACOVAL
Ing. arch. Šárka Linhartová


INVESTOR
Městské kino Kosmos Třinec
Dukelská 689
Třinec 739 61

ÚPRAVY INTERIÉRU
MĚSTSKÉHO KINA KOSMOS
TŘINEC
Dukelská 689 Třinec 739 61

ÚPRAVY BARU

ELEKTRO-POHLEDY BAR


FORMÁT	A3	DATUM	30.7.2025
STUPEŇ	STUDIE	Č. ZAKÁZKY	201906-01
MĚŘÍTKO	1:25	Č. VÝKRESU	6.11

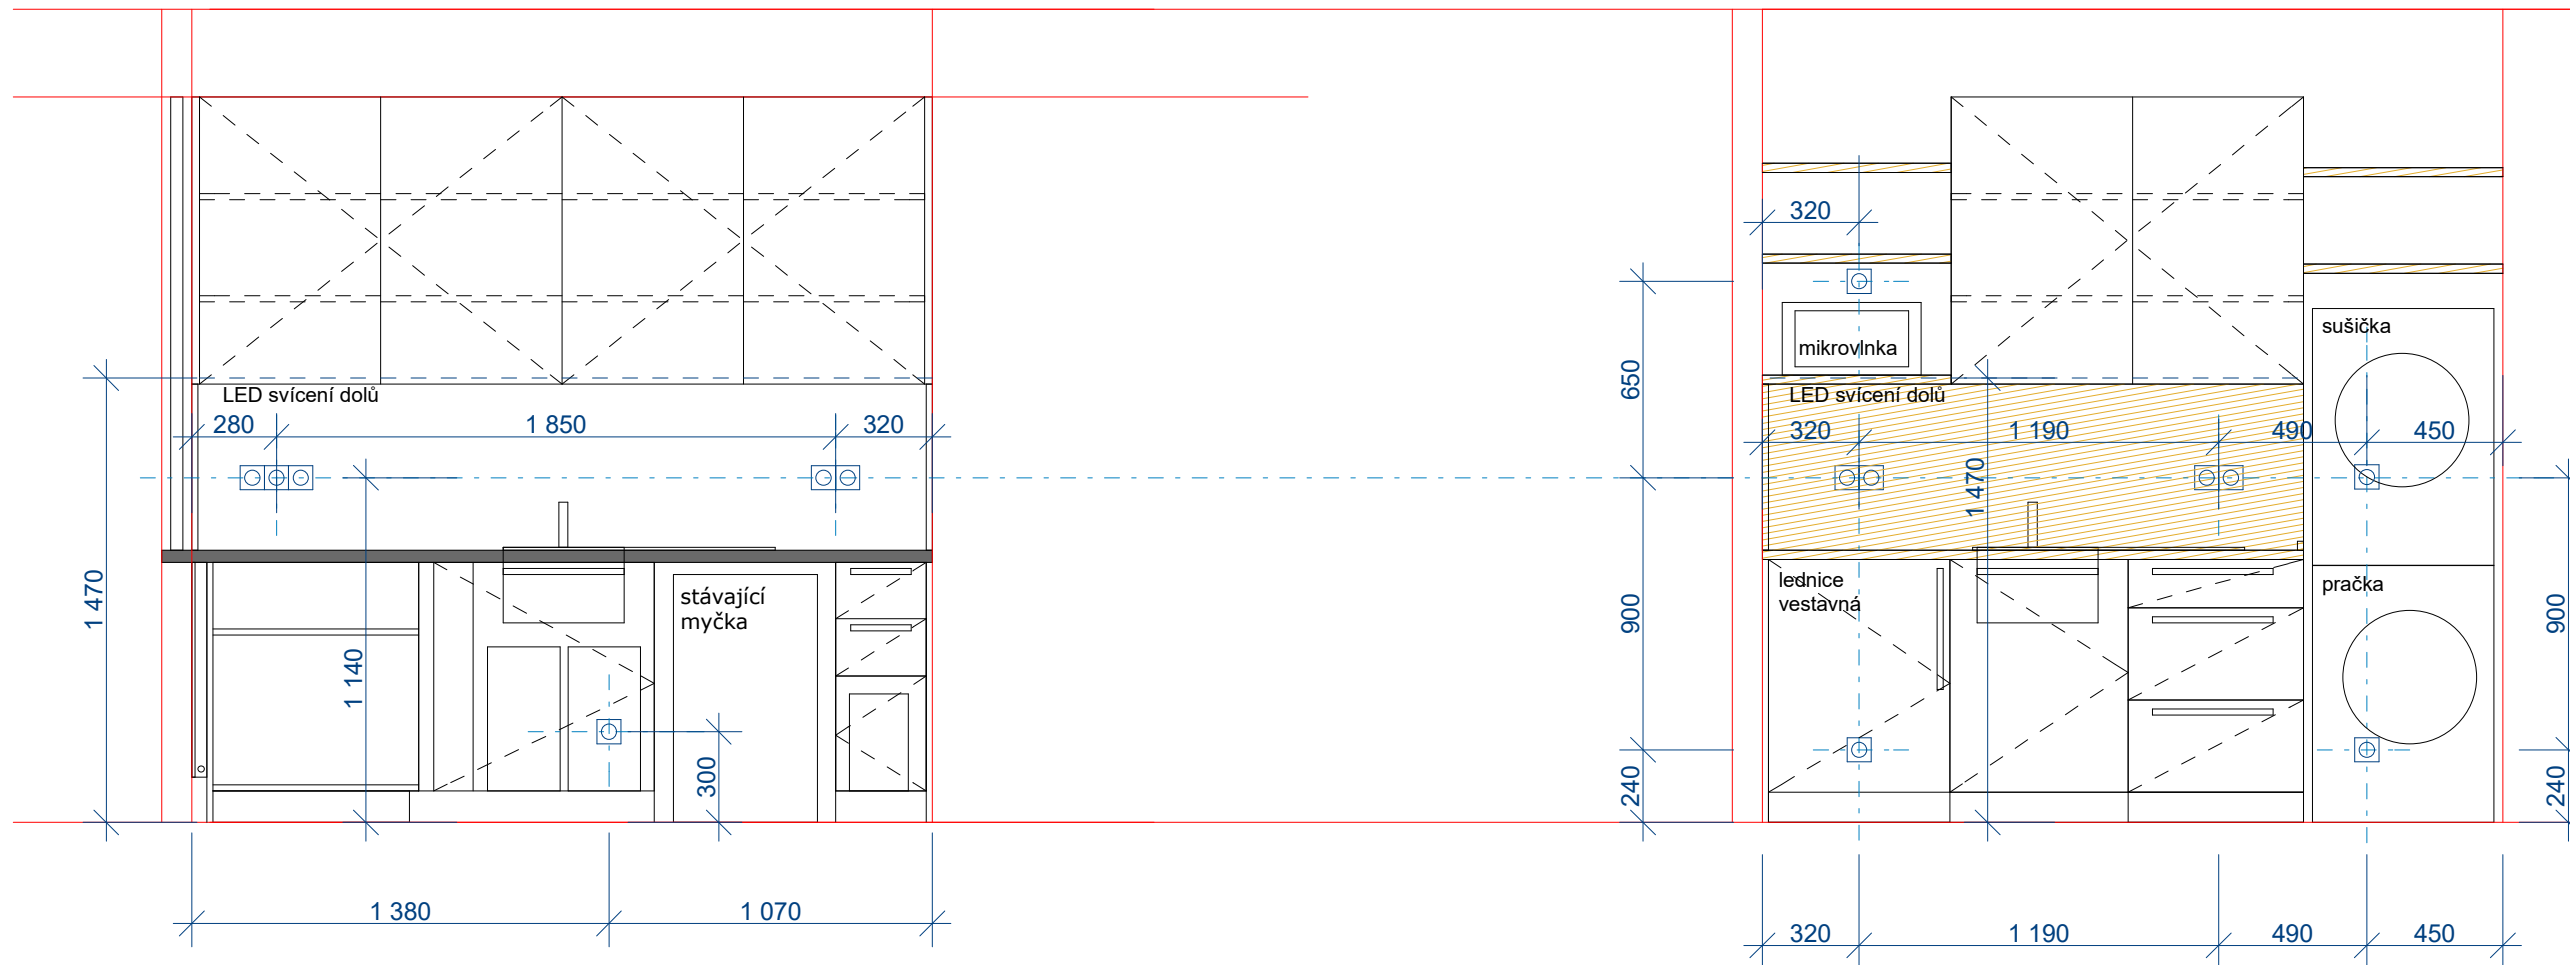

JE KLADEN DŮRAZ NA VYSOKOU ŘEMESLNOU KVALITU ZPRACOVÁNÍ A ŘEŠENÍ DETAILŮ. NUTNÁ KOORDINACE S ARCHITEKTEM A INVESTOŘEM. JE NUTNO TYTO POŽADAVKY ZAHRNOUT ČASOVĚ A CENOVĚ DO ROZPOČTU.

VEŠKERÉ ROZMĚRY PŘEKONTROLUJTE NA STAVBĚ. NEODMĚRUJTE Z TOHOTO VÝKRESU. O NESROVNALOSTECH INFORMUJTE ARCHITEKTA.

±0,000 #Projektový počátek
 Souřadný systém: JTSK
 Výškový systém: BpV

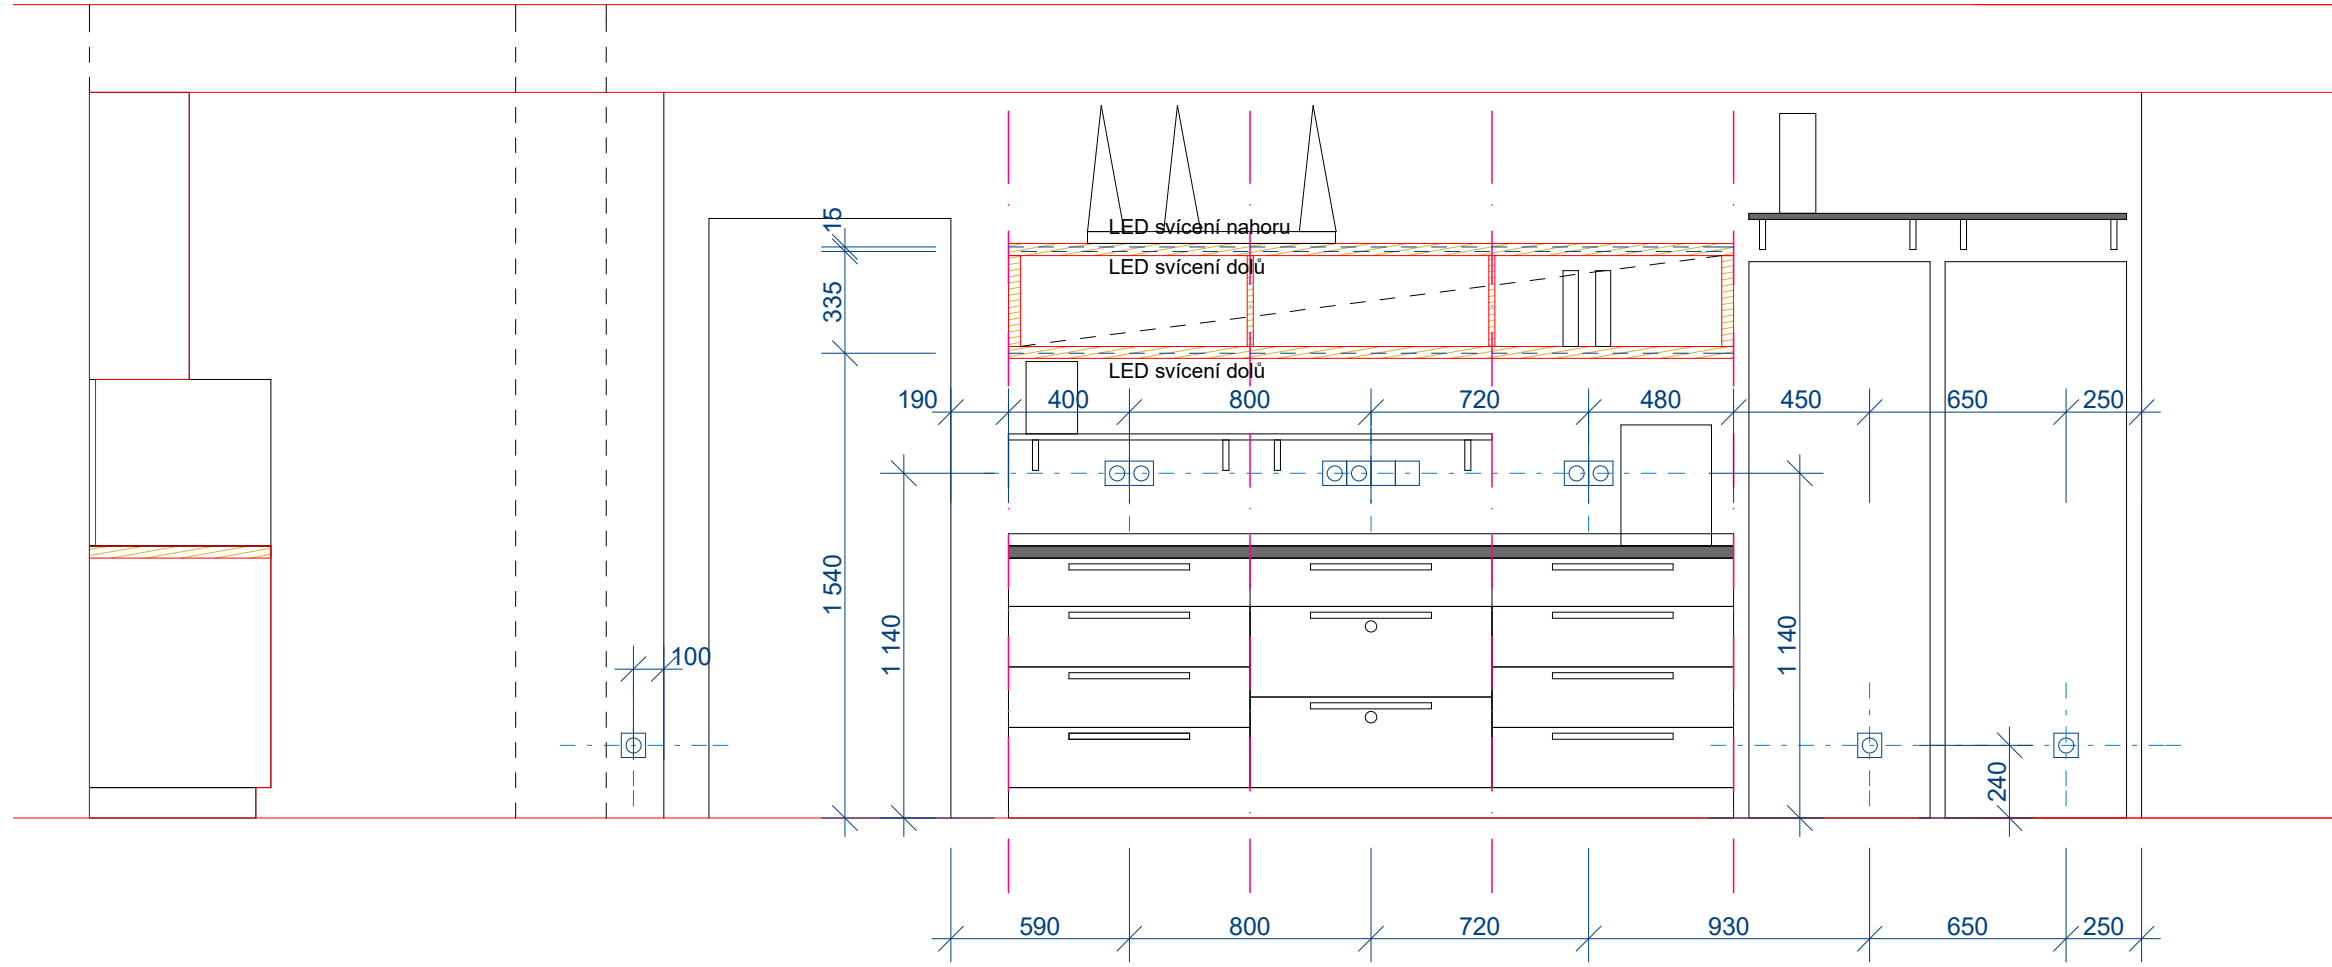

SL **STUDIO ŠÁRKA LINHARTOVÁ**
 architecture & design
 U URANIE 29/1583
 PRAHA 7 170 00
 mob. 605 806 270
 studio@sarkalinhartova.cz
 www.sarkalinhartova.cz

HLAVNÍ ARCHITEKT
Ing. arch. Šárka Linhartová

VYPRACOVAL
Ing. arch. Šárka Linhartová


INVESTOR
Městské kino Kosmos Třinec
Dukelská 689
Třinec 739 61

ÚPRAVY INTERIÉRU
MĚSTSKÉHO KINA KOSMOS
TŘINEC
Dukelská 689 Třinec 739 61

ÚPRAVY BARU

ELEKTRO-POHLEDY

FORMÁT	A3	DATUM	30.7.2025
STUPEŇ	STUDIE	Č. ZAKÁZKY	201906-01
MĚŘÍTKO	1:25	Č. VÝKRESU	6.12

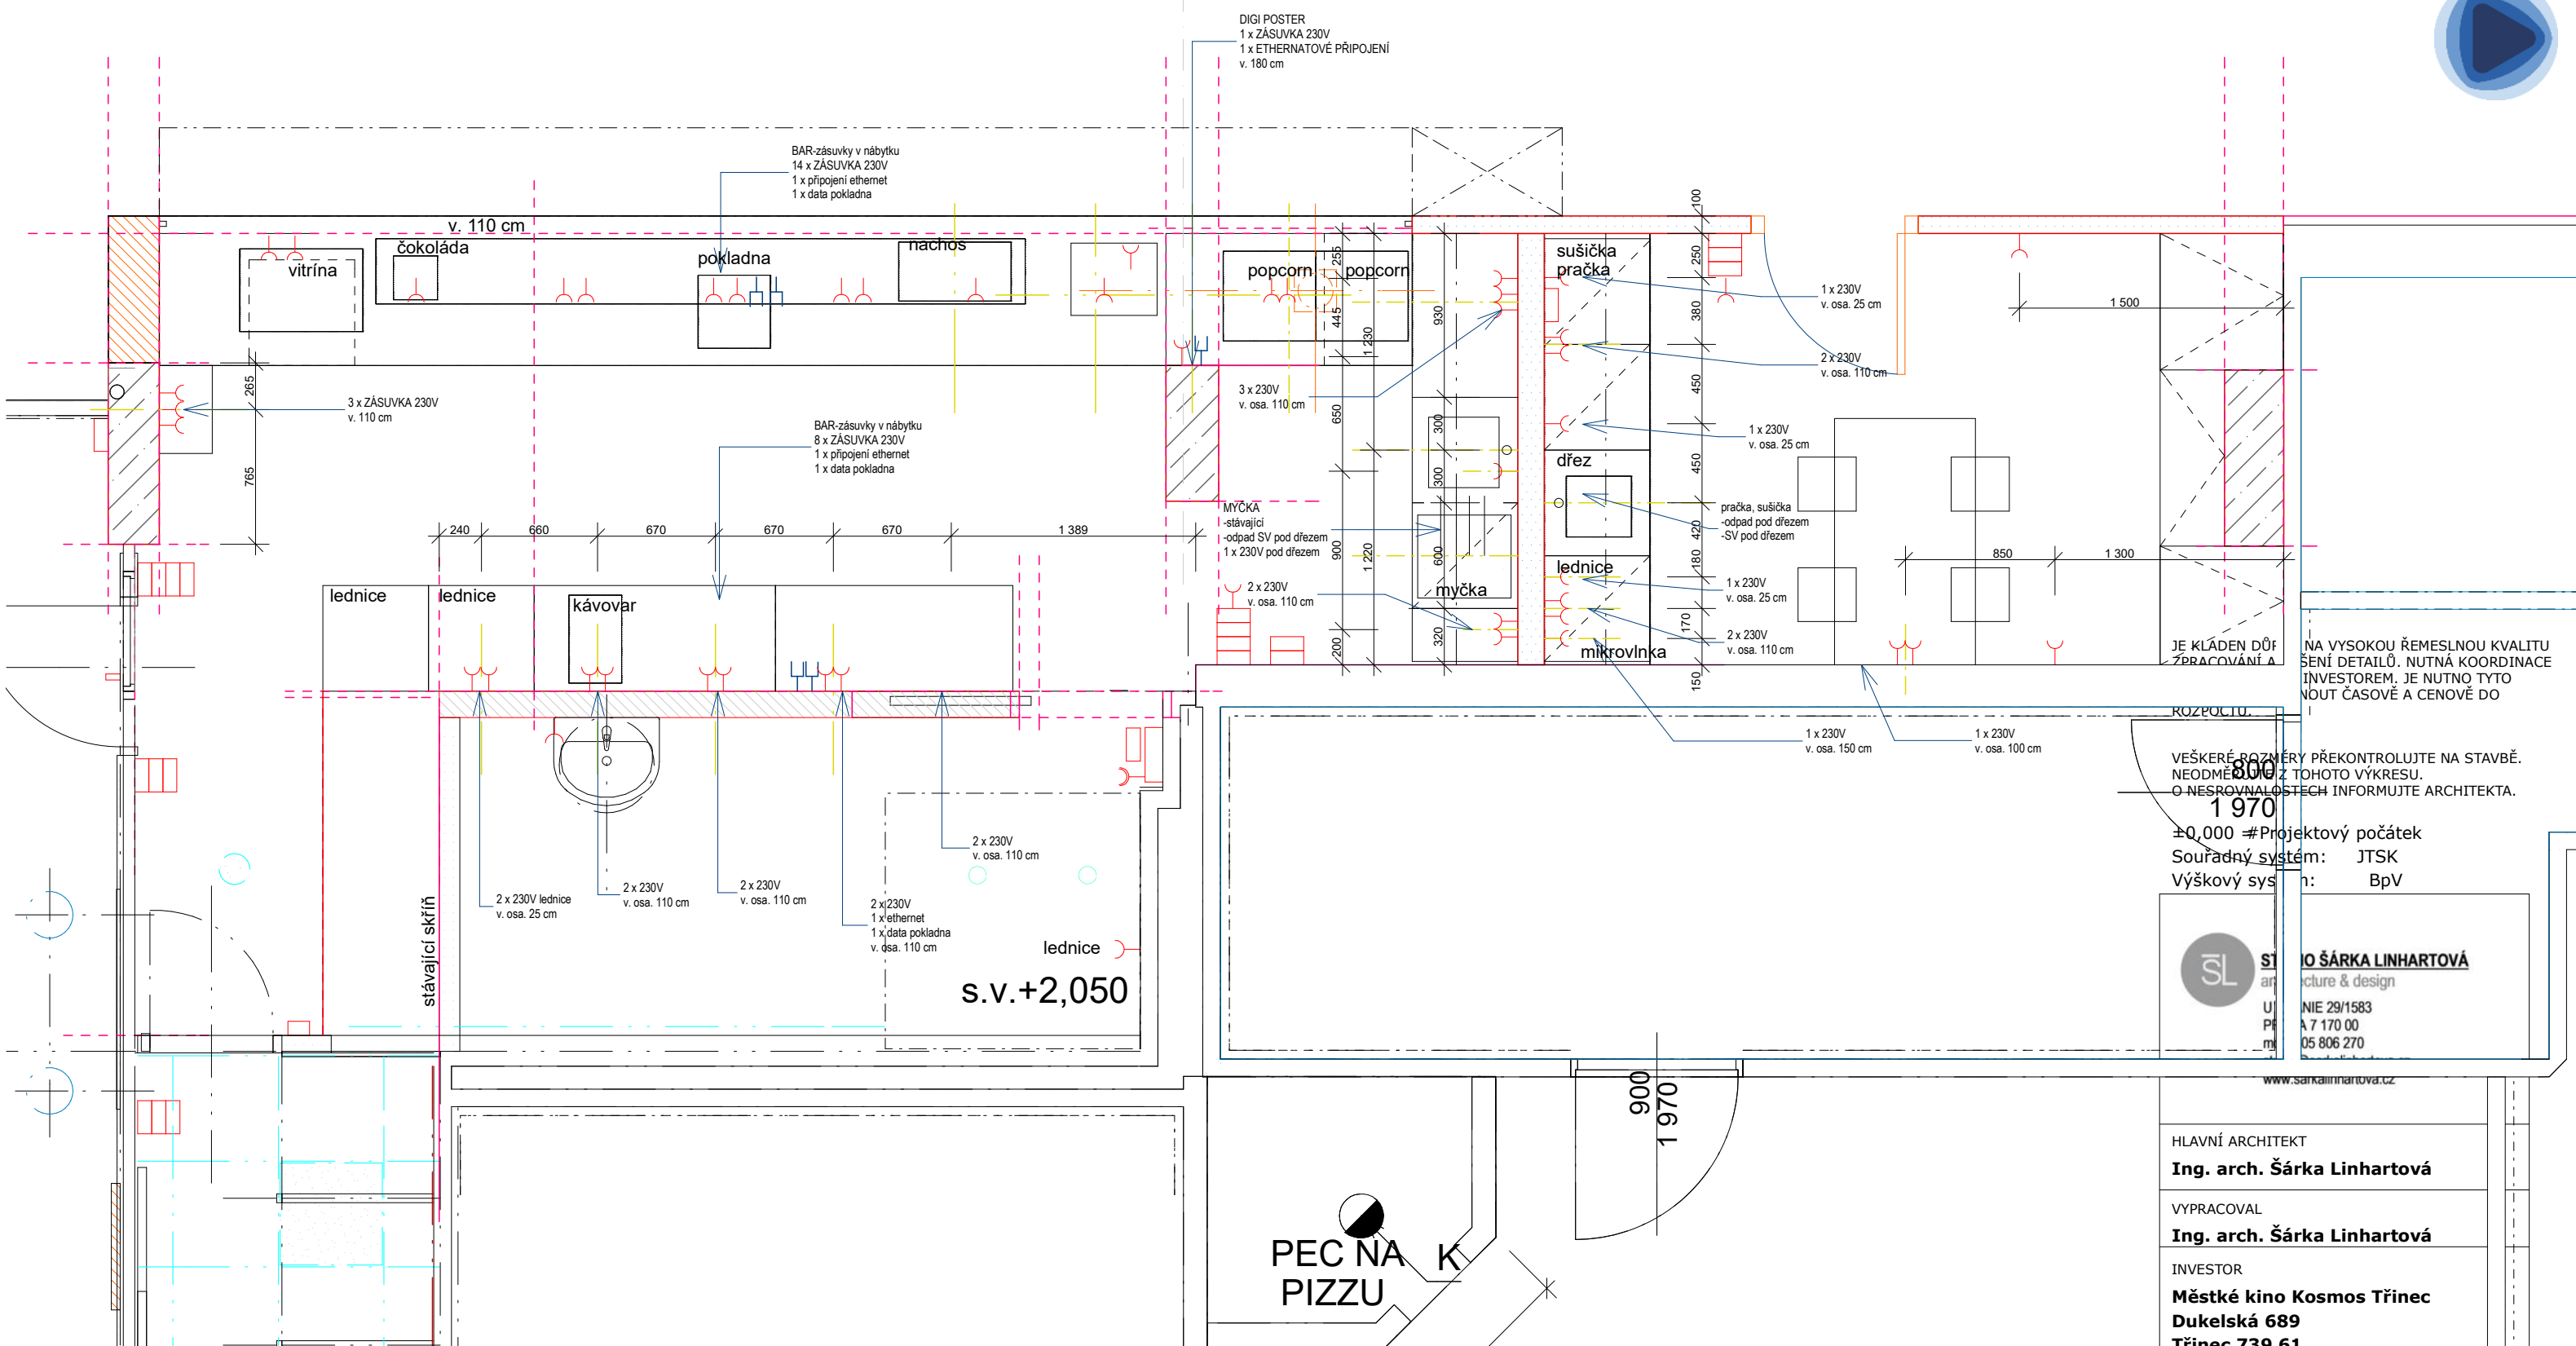

NA VYSOKOU ŘEMESLNOU KVALITU
 ŠENÍ DETAILŮ. NUTNÁ KOORDINACE
 INVESTOREM, JE NUTNO TYTO
 NOUT ČASOVĚ A CENOVĚ DO

VEŠKERÉ ROZMĚRY PŘEKONTROLUJTE NA STAVBĚ.
 NEODMĚŇUJTE Z TOHOTO VÝKRESU.
 O NESROVNALOSTECH INFORMUJTE ARCHITEKTA.

±0,000 #Projektový počátek
 Souřadný systém: JTSK
 Výškový systém: BpV

SL ŠÁRKA LINHARTOVÁ
 architektura & design
 UJ NIE 29/1583
 PŘ A 7 170 00
 M 05 806 270


www.sarkalinhartova.cz

HLAVNÍ ARCHITEKT	Ing. arch. Šárka Linhartová
VYPRACOVAL	Ing. arch. Šárka Linhartová
INVESTOR	Městské kino Kosmos Třinec Dukelská 689 Třinec 739 61

**ÚPRAVY INTERIÉRU
 MĚSTSKÉHO KINA KOSMOS
 TŘINEC**
 Dukelská 689 Třinec 739 61

ÚPRAVY BARU

PŮDORYS ROZVODY	
FORMÁT	A3
DATUM	30.7.2025
STUPEŇ	STUDIE
Č. ZAKÁZKY	201906-01
MĚŘÍTKO	1:35
Č. VÝKRESU	6.13

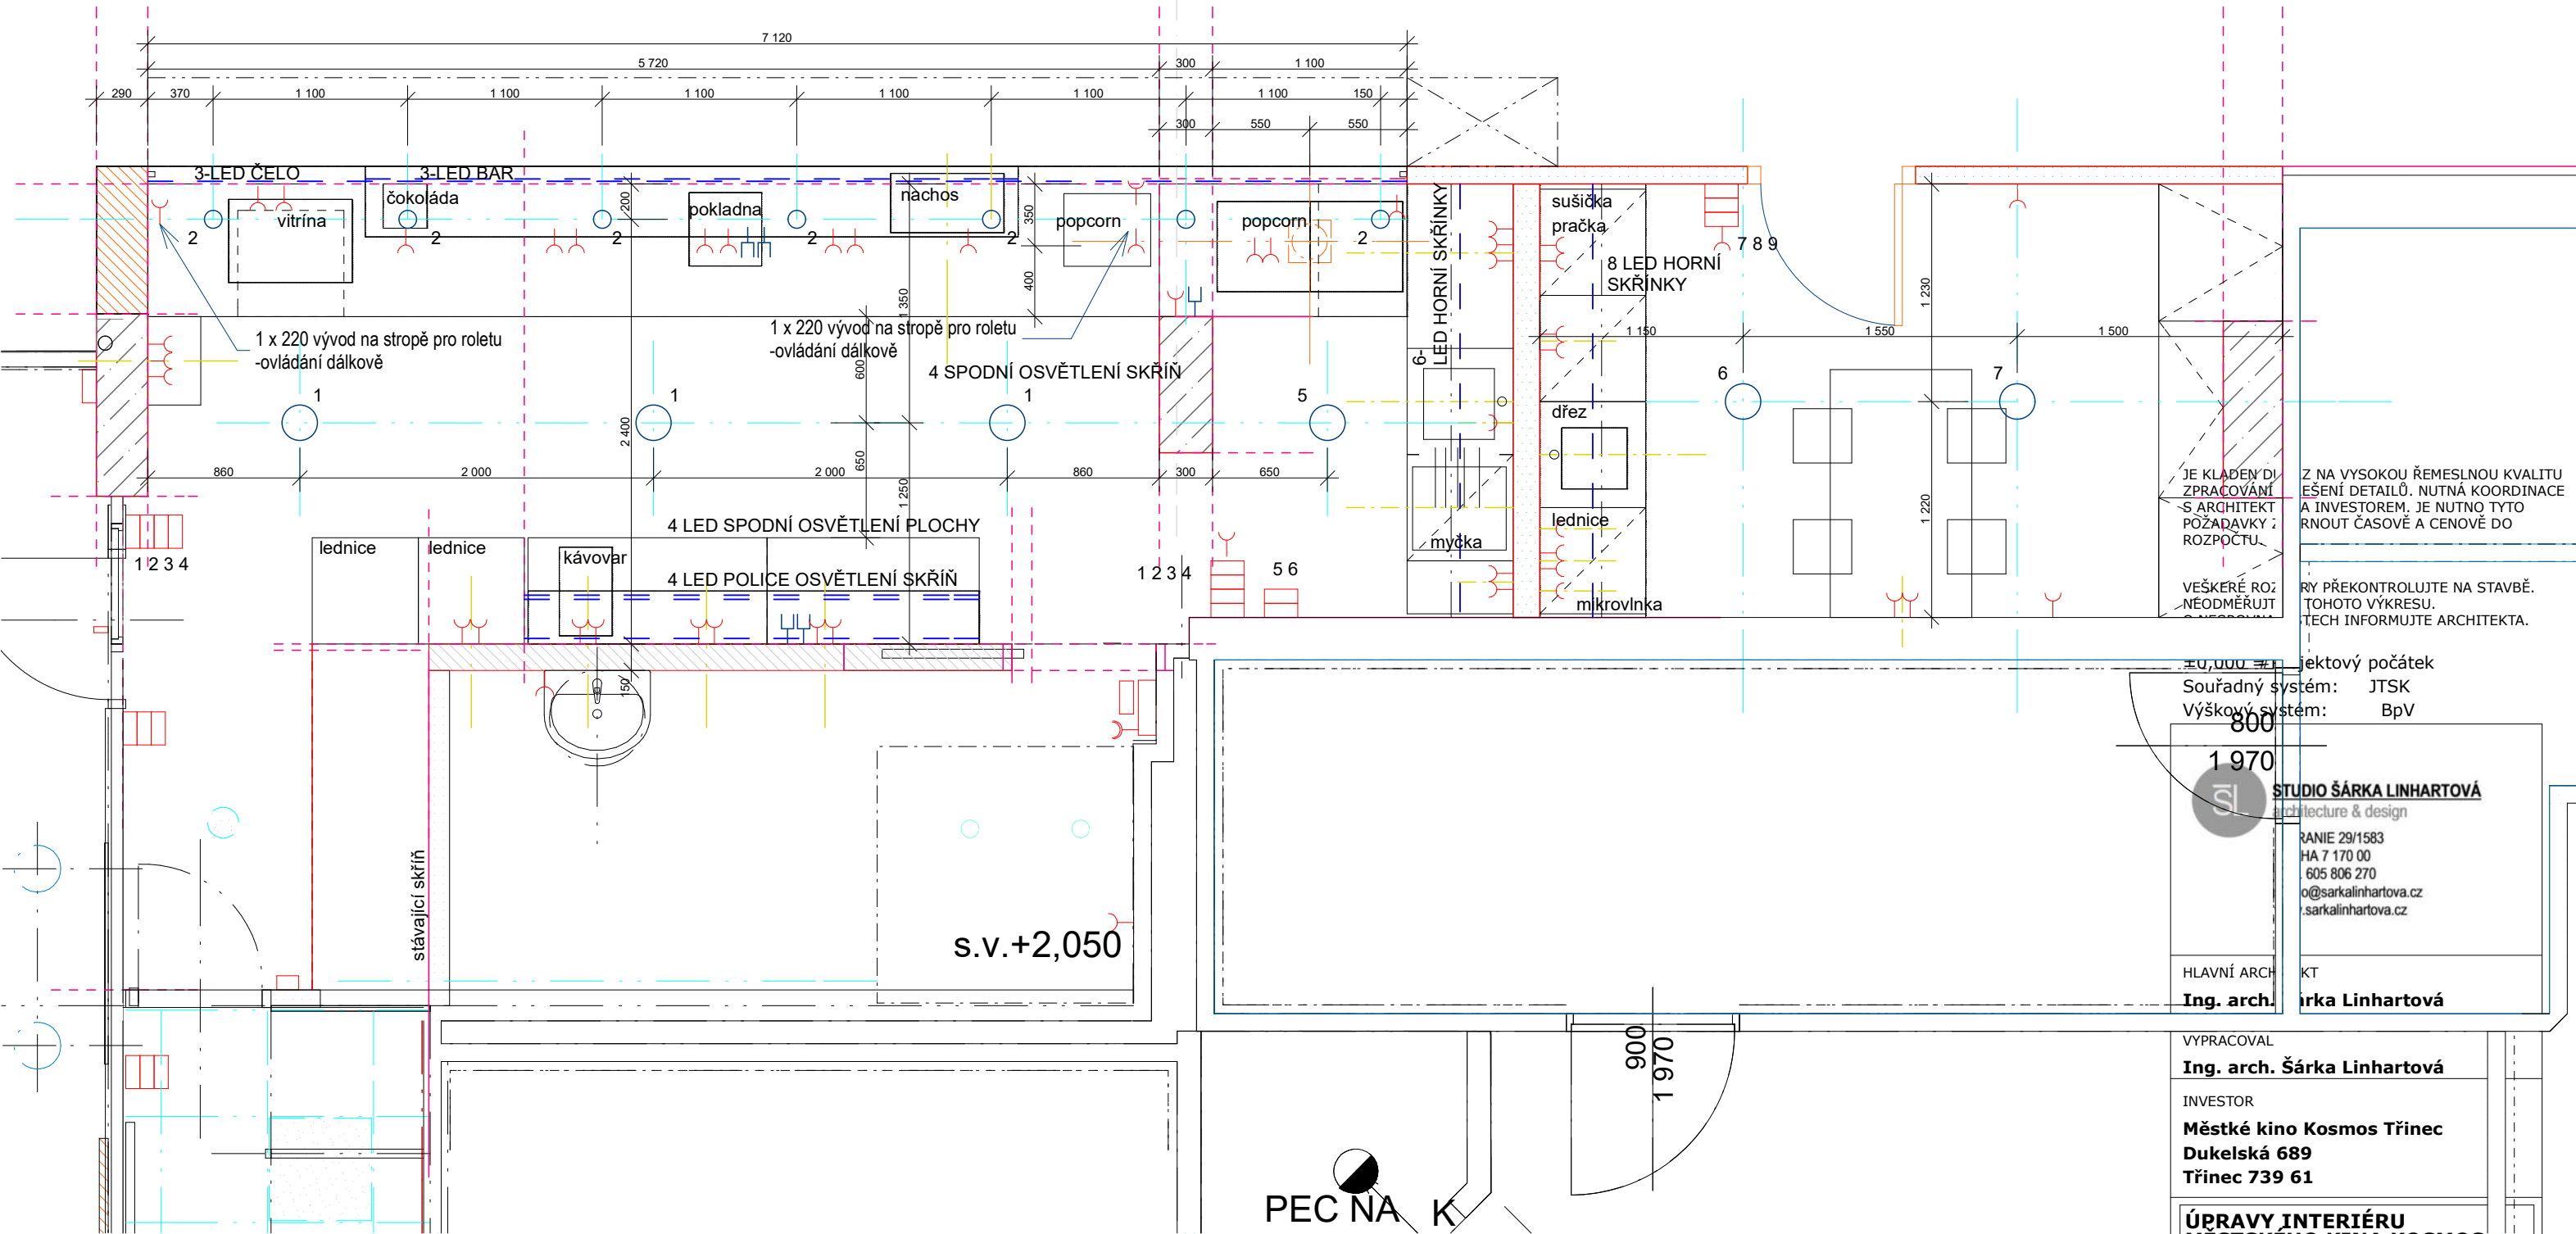

JE KLADEN DÍL
 ZPRACOVÁNÍ
 S ARCHITEKT
 POŽADAVKY
 ROZPOČTU.

Z NA VYSOKOU ŘEMESLNOU KVALITU
 EŠENÍ DETAILŮ. NUTNÁ KOORDINACE
 A INVESTOREM, JE NUTNO TYTO
 RNOUT ČASOVĚ A CENOVĚ DO

RY PŘEKONTROLUJTE NA STAVBĚ.
 TOHOTO VÝKRESU.
 TECH INFORMUJTE ARCHITEKTA.

±0,000 = projektový počátek
 Souřadný systém: JTSK
 Výškový systém: BpV

800
 1 970

STUDIO ŠÁRKA LINHARTOVÁ
 architecture & design

RANIE 29/1583
 HA 7 170 00
 605 806 270
 o@sarkalinhartova.cz
 sarkalinhartova.cz

HLAVNÍ ARCH KT
 Ing. arch. Šárka Linhartová

VYPRACOVAL
Ing. arch. Šárka Linhartová

INVESTOR
Městské kino Kosmos Třinec
Dukelská 689
Třinec 739 61

**ÚPRAVY INTERIÉRU
 MĚSTSKÉHO KINA KOSMOS
 TŘINEC**
Dukelská 689 Třinec 739 61

ÚPRAVY BARU

PŮDORYS STROP

FORMÁT	A3	DATUM	30.7.2025
STUPEŇ	STUDIE	Č. ZAKÁZKY	201906-01
MĚŘÍTKO	1:35	Č. VÝKRESU	6.14