


PŘEHLEDNÁ MAPA ČÁSTI TŘINCE



ORTOFOTO MAPA ŘEŠENÉHO ÚZEMÍ - VNITROBLOK UL.WOLKEROVA

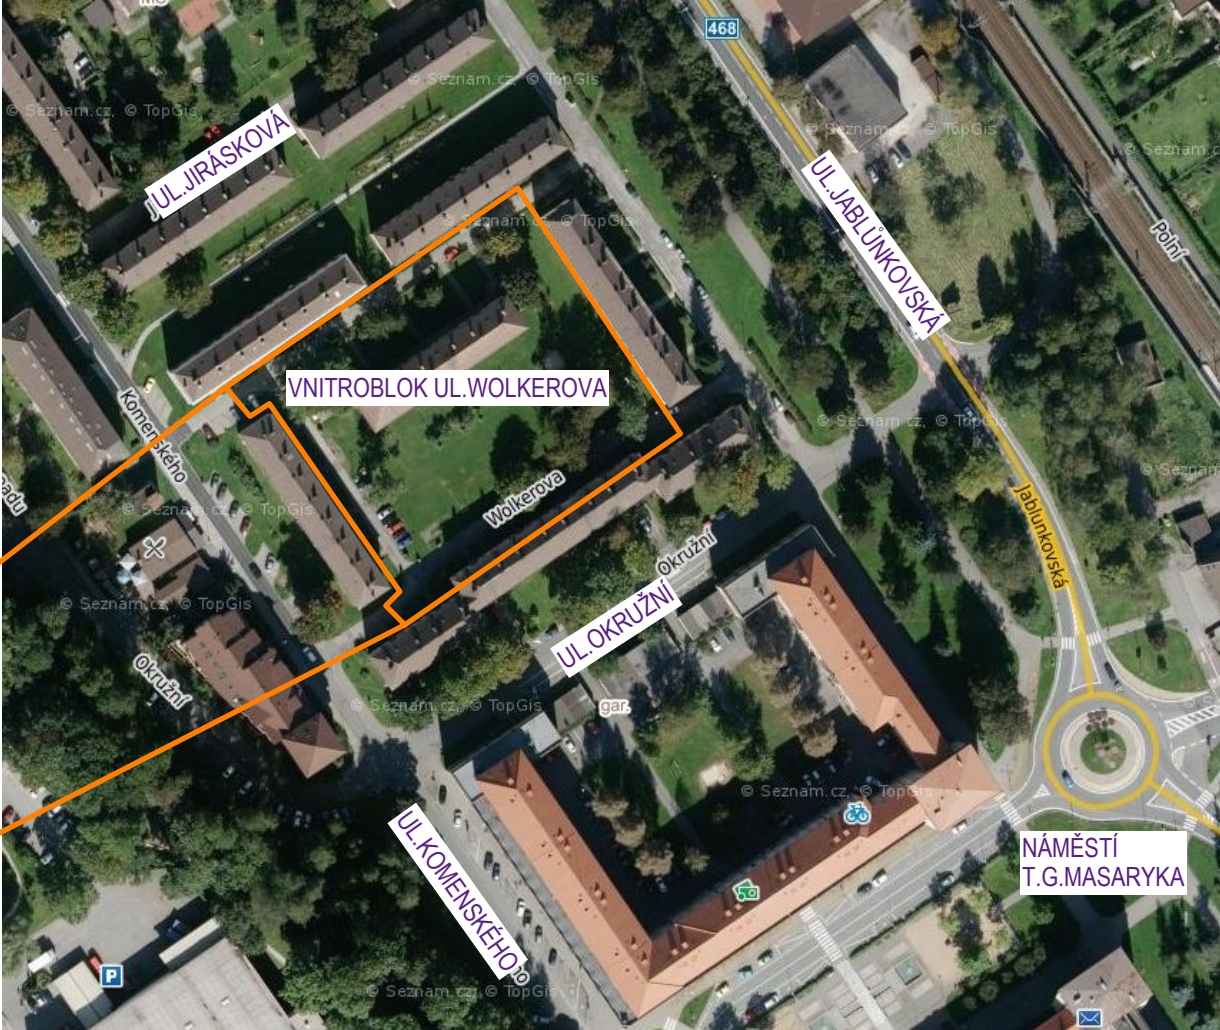

Název akce:

VÝSADBY VNITROBLOKU UL.WOLKEROVA  
V TŘINCI

Název výkresu:

SITUAČNÍ VÝKRES ŠIRŠÍCH VZTAHŮ

Objednatel:

Město Třinec  
Jablunkovská 160  
739 61 Třinec

Lokalita:

vnitroblok ul. Wolkerova  
p.č.3315, k.ú. Lyžbice

Vypracoval:

Ing. Magda Cigánková Fialová  
Ing. Romana Šašínková

**ZAKA22**  
ATELIER ZAHRADNÍ A KRAJINÁRSKÉ ARCHITEKTURY

Bukovanského 2089/37, 710 00 Ostrava  
atelier: Českokobratrská 7, 702 00 Ostrava  
M: +420 604 826 200,  
E: magda.jiri@seznam.cz, www.zaka22.cz

Stupeň:

DPS

Datum:

11-2016

Měřítko:

1 : 5000

Formát:

2 X A4

Číslo výkresu:

1