


	LYŽBICE
3309/1	3313
	ASFALT

# PODÉLNÝ PROFIL - OSA C


M 1:250/25

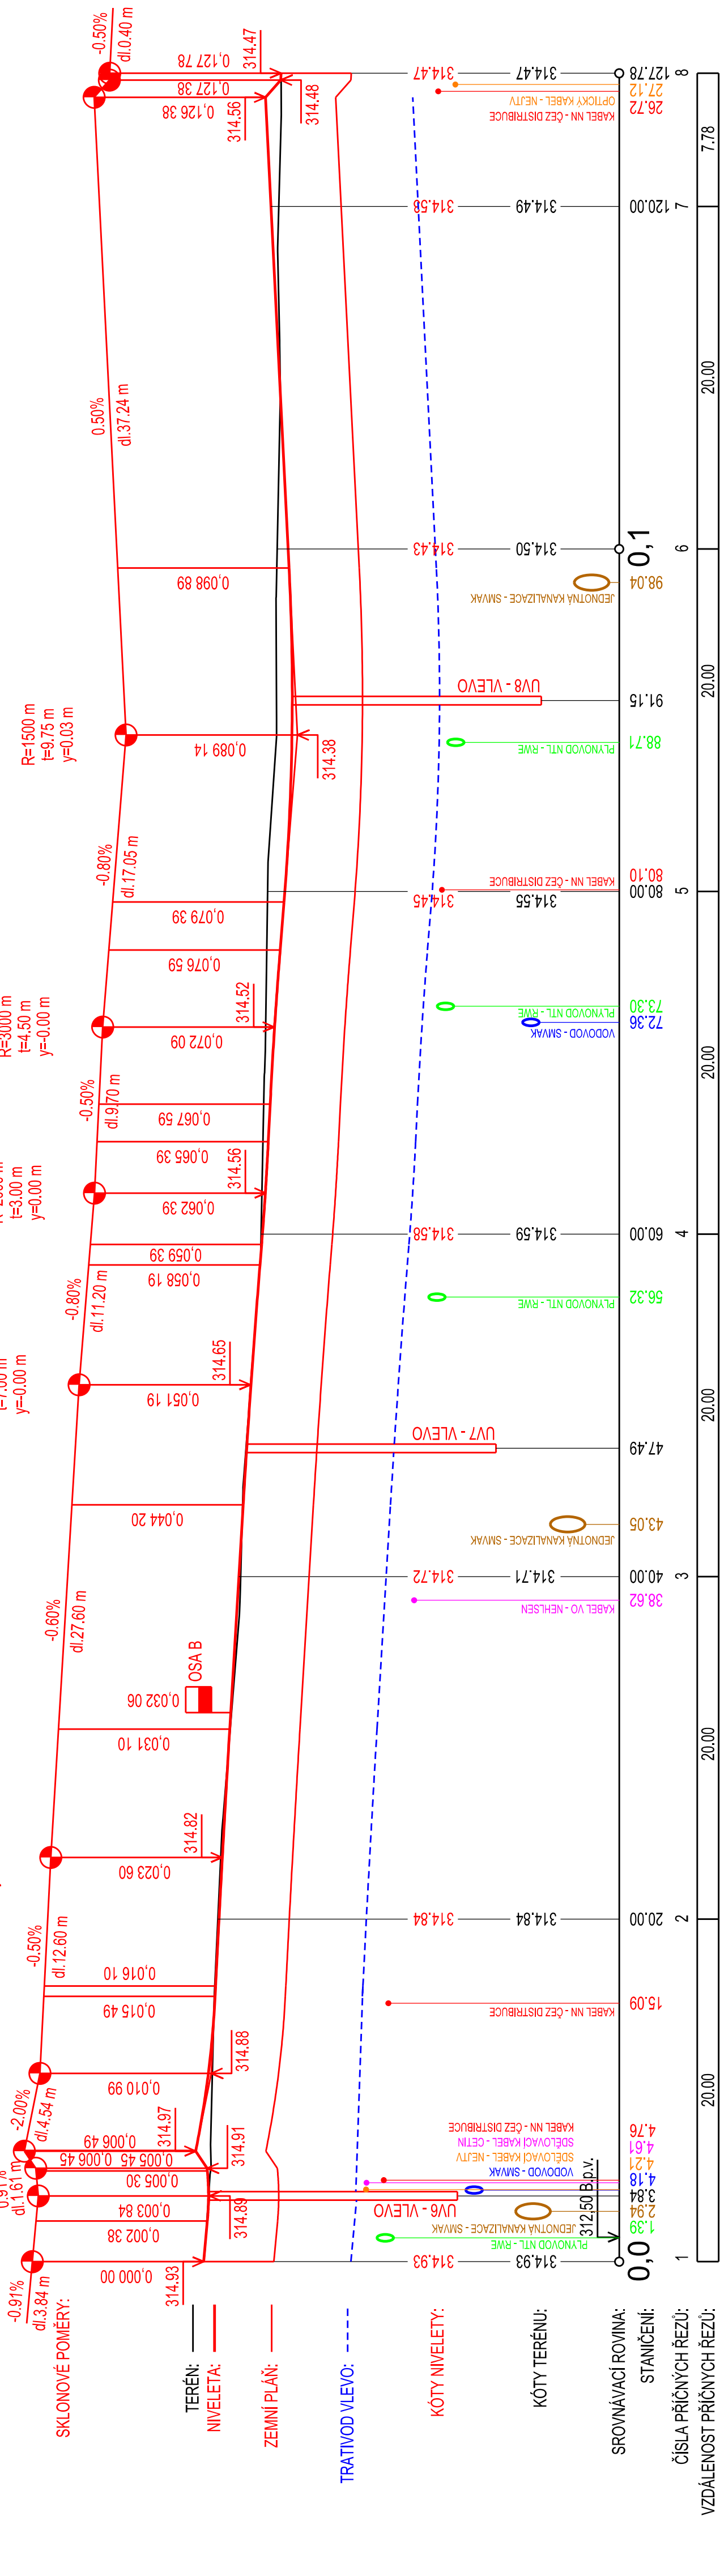

### ZMĚNA PŘÍČNÉHO SKLONU VOZOVKY:

## SMĚROVÉ POMĚRY:

## STANIČENÍ HLAVNÍCH BODŮ:

INVESTOR:	MĚSTO TRINEC, JABLUNKOVSKÁ 160, 739 61 TRINEC	<div><b>PROINER</b> s.r.o. projektování inženýrská kancelář Starobelská 1133/5, Ostrava – Zábřeh</div>								
ZODPOVĚDNÝ PROJEKTANT:	ING. TOMÁŠ ŠČUPÁK									
PROJEKTANT:	ING. JAN PROVAZNÍK									
AKCE:	PARKOVIŠTĚ NA ULICI WOLKEROVA, TRINEC									
VÝKRES:	PODÉLNÝ PROFIL - OSA C	<table><tr><td>STUPEŇ PD</td><td>DPS</td></tr><tr><td>MĚŘÍTKO</td><td>1 : 250/25</td></tr><tr><td>DATUM</td><td>06 / 2017</td></tr><tr><td>ČÍSLO VÝKRESU</td><td>B6.3</td></tr></table>	STUPEŇ PD	DPS	MĚŘÍTKO	1 : 250/25	DATUM	06 / 2017	ČÍSLO VÝKRESU	B6.3
STUPEŇ PD	DPS									
MĚŘÍTKO	1 : 250/25									
DATUM	06 / 2017									
ČÍSLO VÝKRESU	B6.3									