
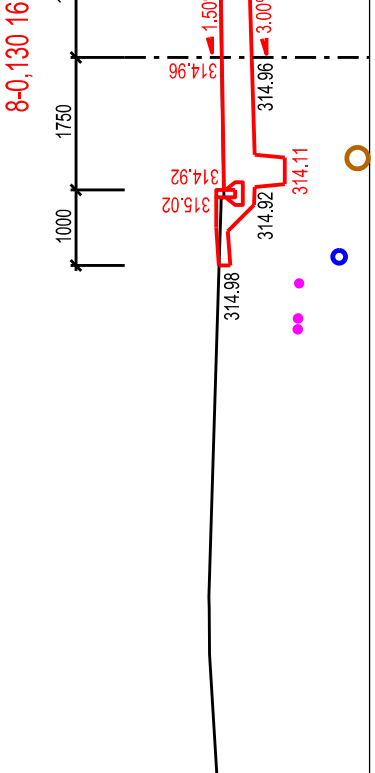
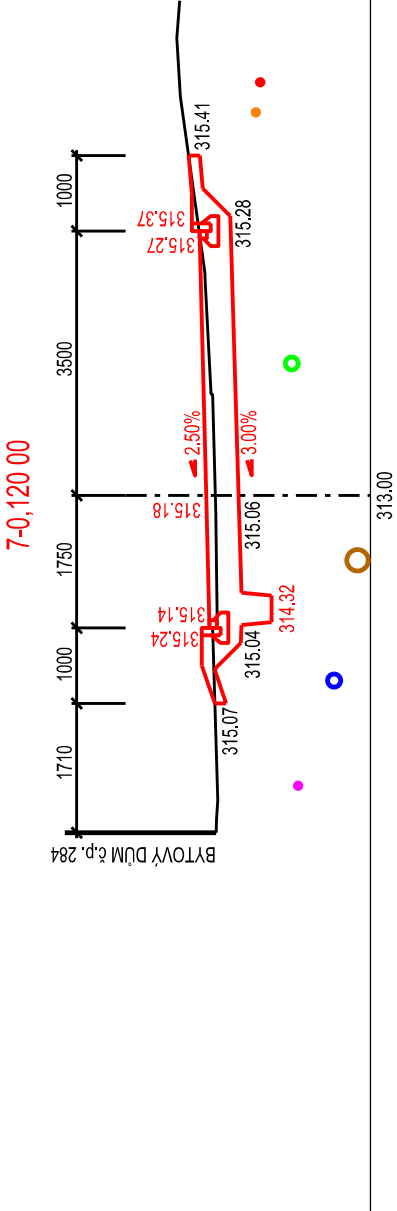
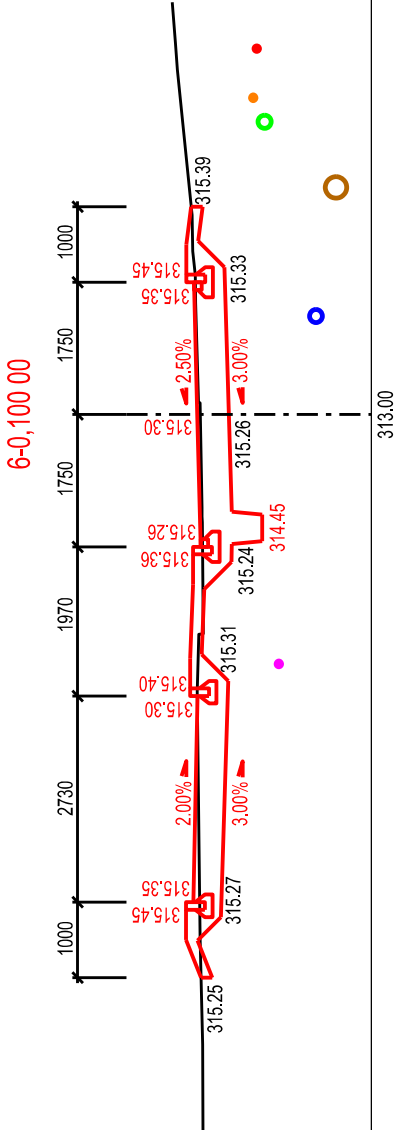
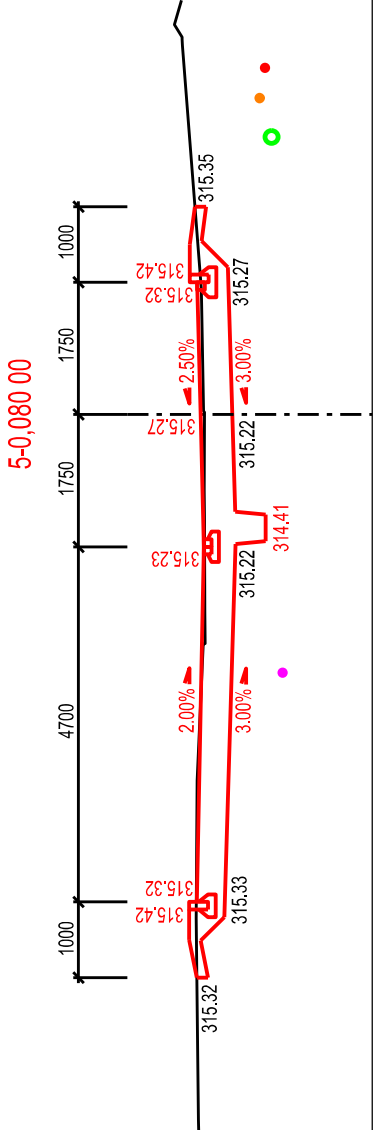
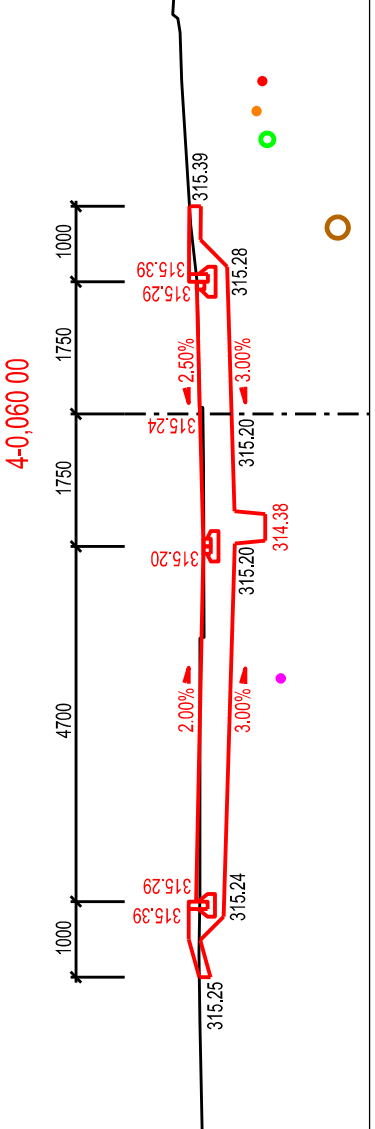
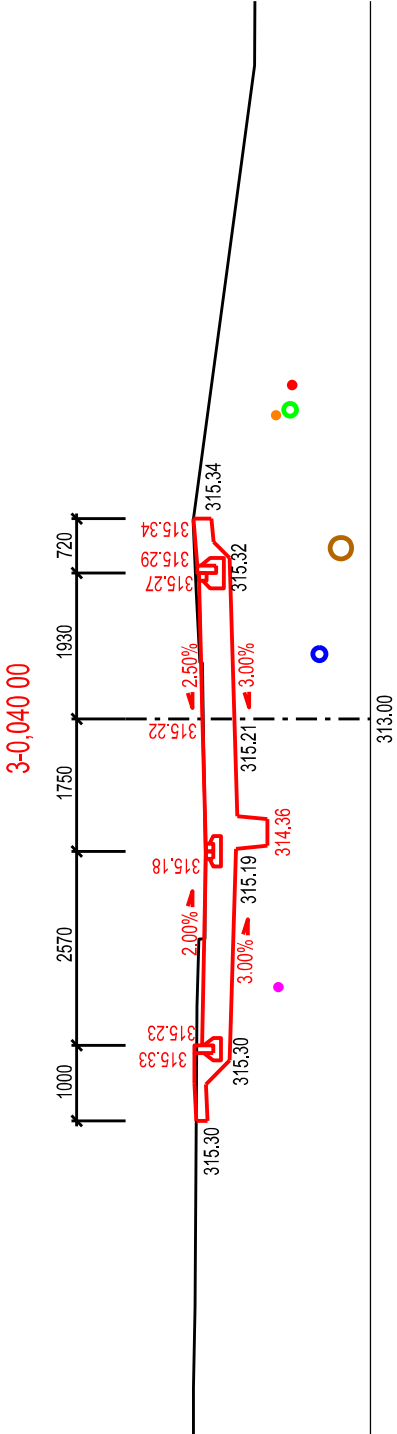
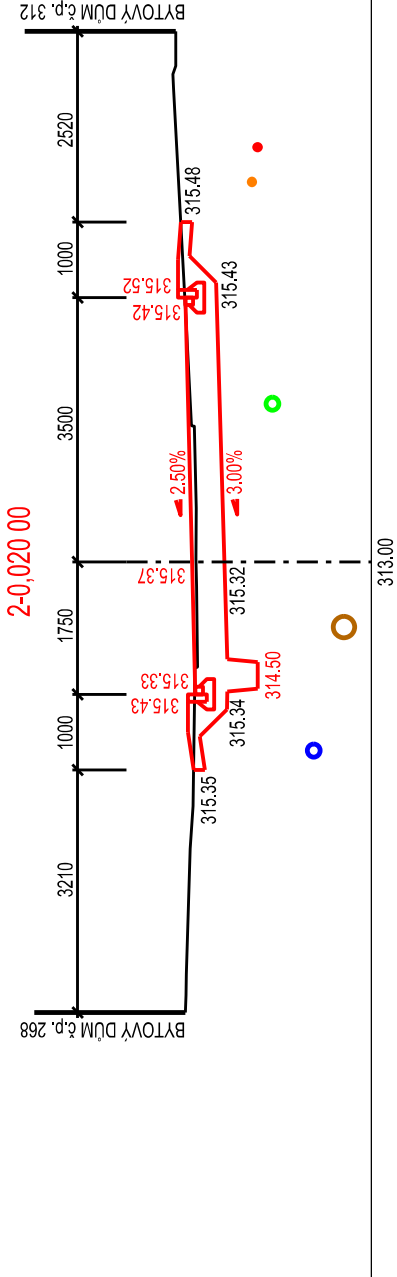


PRACOVNÍ PŘÍČNÉ ŘEZY - OSA A

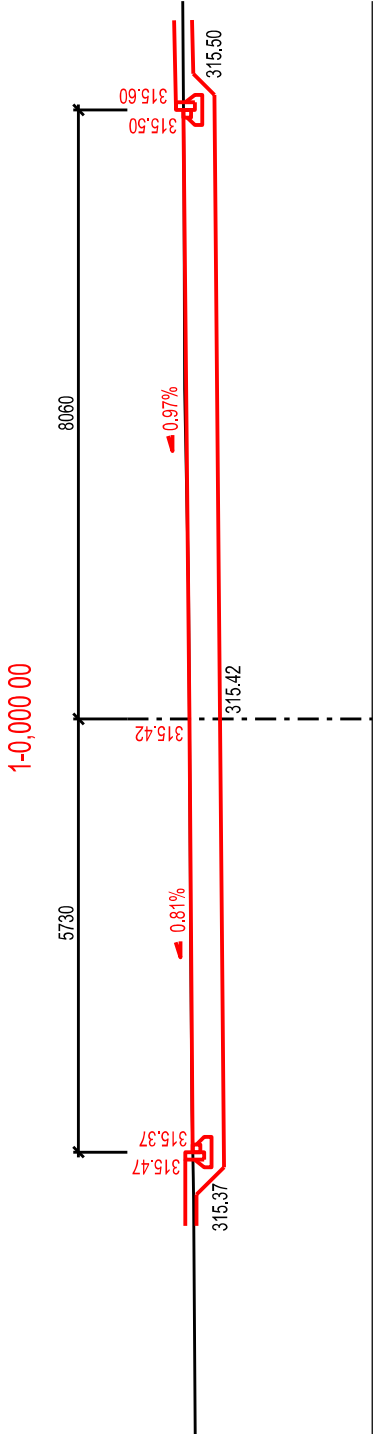

- KABEL ČEZ NN PODZEMNÍ
- GASNET PLYNOVOD STL
- SMVAK KANALIZACE
- SMVAK VODOVOD
- KABEL NEJTV PODZEMNÍ OPTICKÝ
- KABEL VO NEHLESEN
- HORKOVOD DTT a.s. - VE VÝSTAVBĚ

SO 01 - KOMUNIKACE A PARKOVACÍ STÁNÍ

INVESTOR:	MĚSTO TŘINEC, JABLUNKOVSKÁ 160, 739 61 TŘINEC
ZODPOVĚDNÝ PROJEKTANT:	ING. TOMÁŠ ŠČUPÁK
PROJEKTANT:	ING. JAN PROVAZNÍK
AKCE:	Starobělská 1133/5, Ostrava - Zábřeh
PARKOVIŠTĚ NA ULICI WOLKEROVA, TŘINEC	
STUPEŇ PD	DPS
MĚŘÍTKO	1 : 100
DATUM	06 / 2017
ČÍSLO VÝKRESU	B7.1
PRACOVNÍ PŘÍČNÉ ŘEZY - OSA A	

