
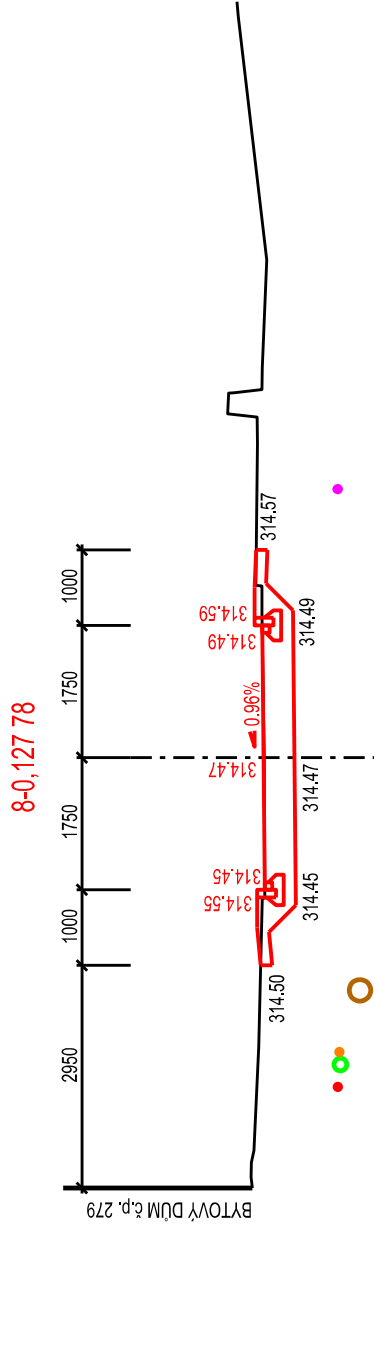
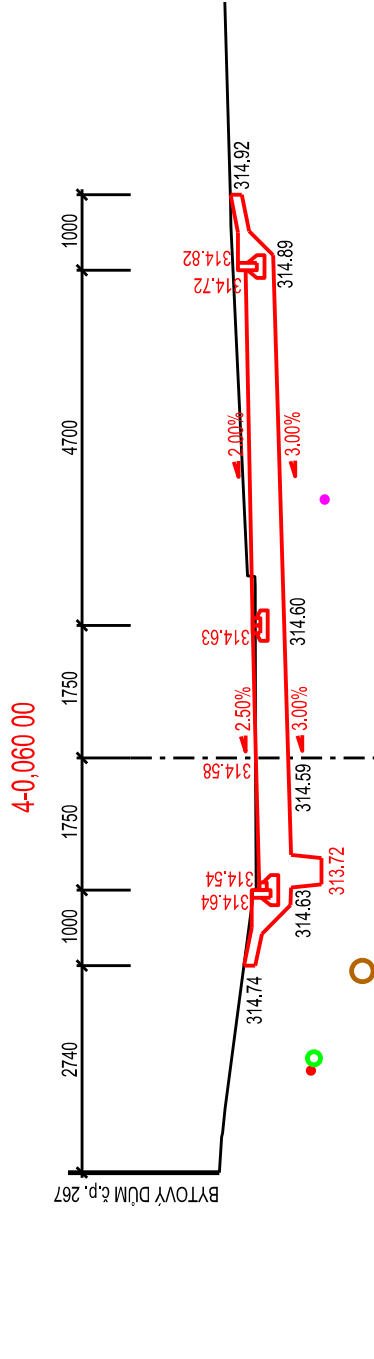
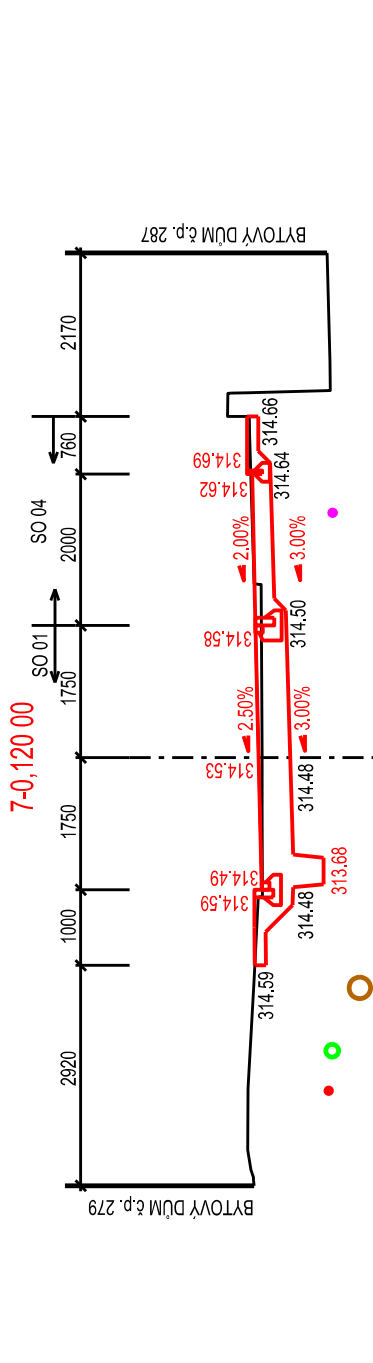
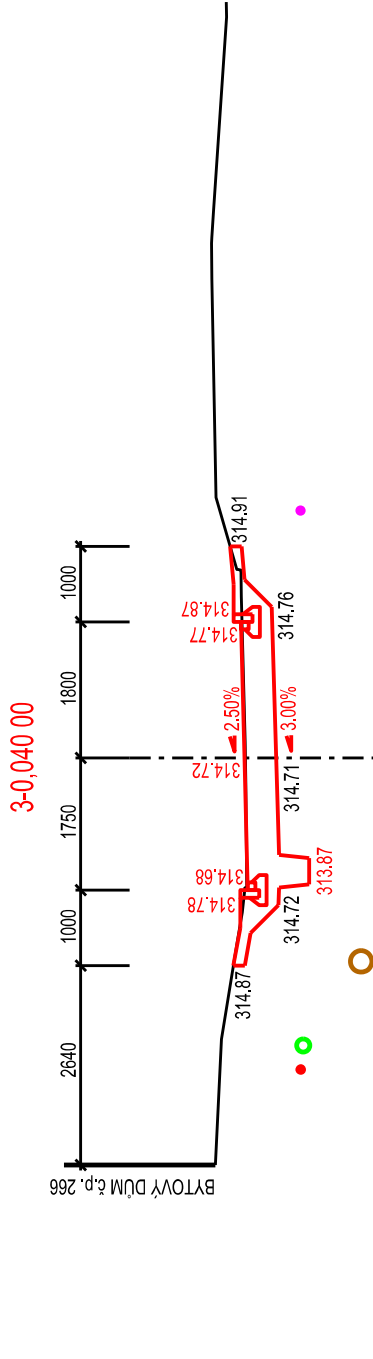
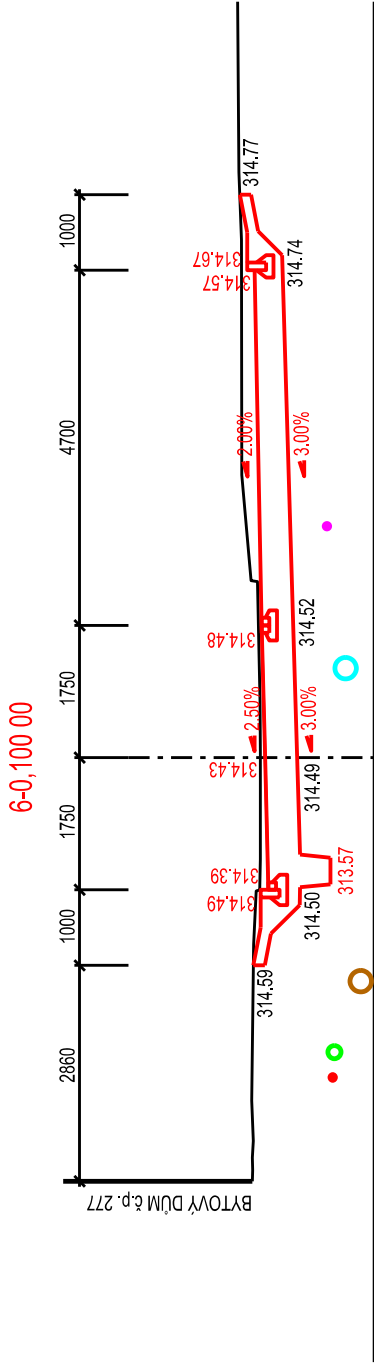
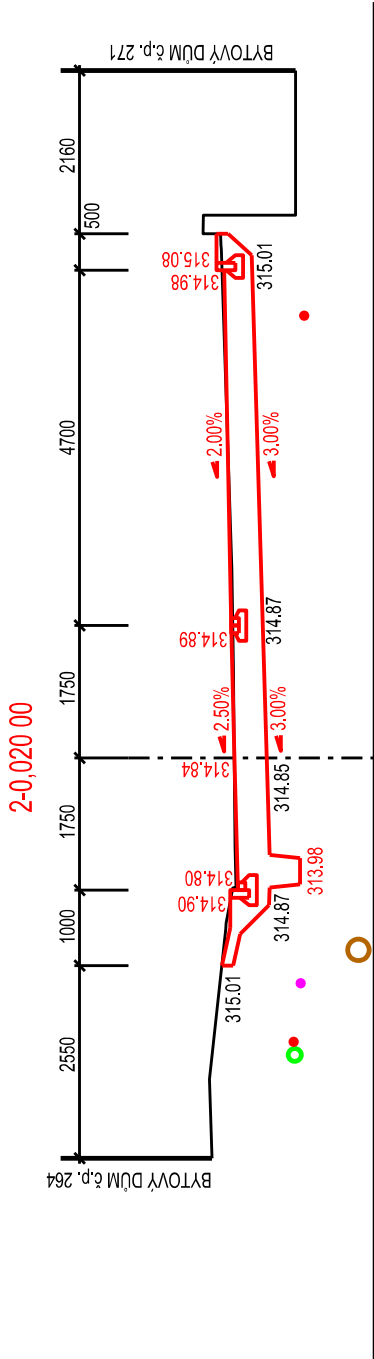
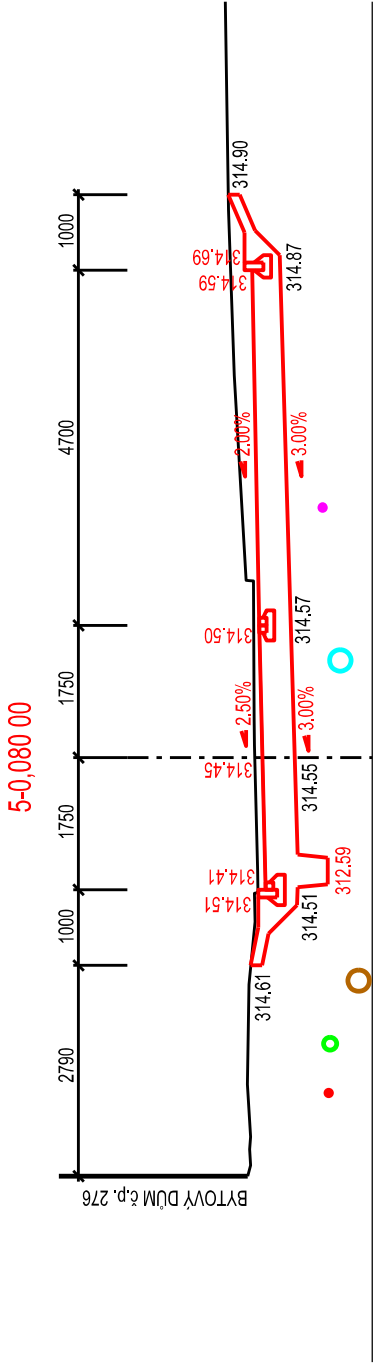


PRACOVNÍ PŘÍČNÉ ŘEZY - OSA C

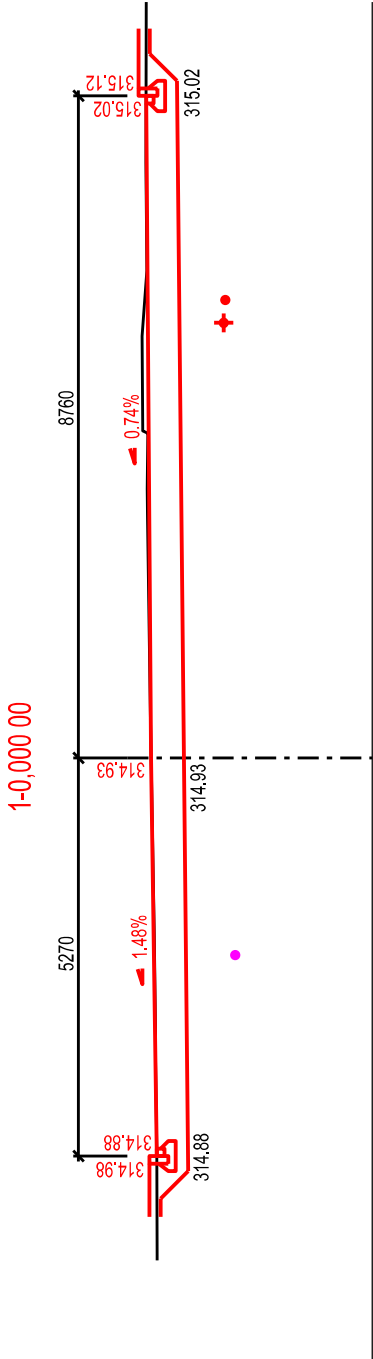

- KABEL ČEZ NN PODZEMNÍ
- KABEL ČEZ VN PODZEMNÍ
- GASNET PLYNOVOD STL
- SMVAK KANALIZACE
- SMVAK VODOVOD
- KABEL NEJTV PODZEMNÍ OPTICKÝ
- KABEL VO NEHLESEN
- HORKOVOD DTT a.s. - VE VÝSTAVBĚ

SO 01 - KOMUNIKACE A PARKOVACÍ STÁNÍ

| | | | |
|---------------------------------------|--|---|---|
| INVESTOR: | | MĚSTO TŘINEC, JABLUNKOVSKÁ 160, 739 61 TŘINEC | PROINER <u>projektční inženýrská kancelář</u> S.R.O., Starobělská 1133/5, Ostrava - Zábřeh |
| ZODPOVĚDNÝ PROJEKTANT: | | ING. TOMÁŠ ŠČUPÁK | |
| PROJEKTANT: | | ING. JAN PROVAZNÍK | |
| AKCE: | | | |
| PARKOVIŠTĚ NA ULICI WOLKEROVA, TŘINEC | | | |
| PRACOVNÍ PŘÍČNÉ ŘEZY - OSA C | | | |
| VÝKRES: | | | |
| | | STUPEŇ PD | DPS |
| | | MĚŘÍTKO | 1 : 100 |
| | | DATUM | 06 / 2017 |
| | | ČÍSLO VÝKRESU | B7.3 |