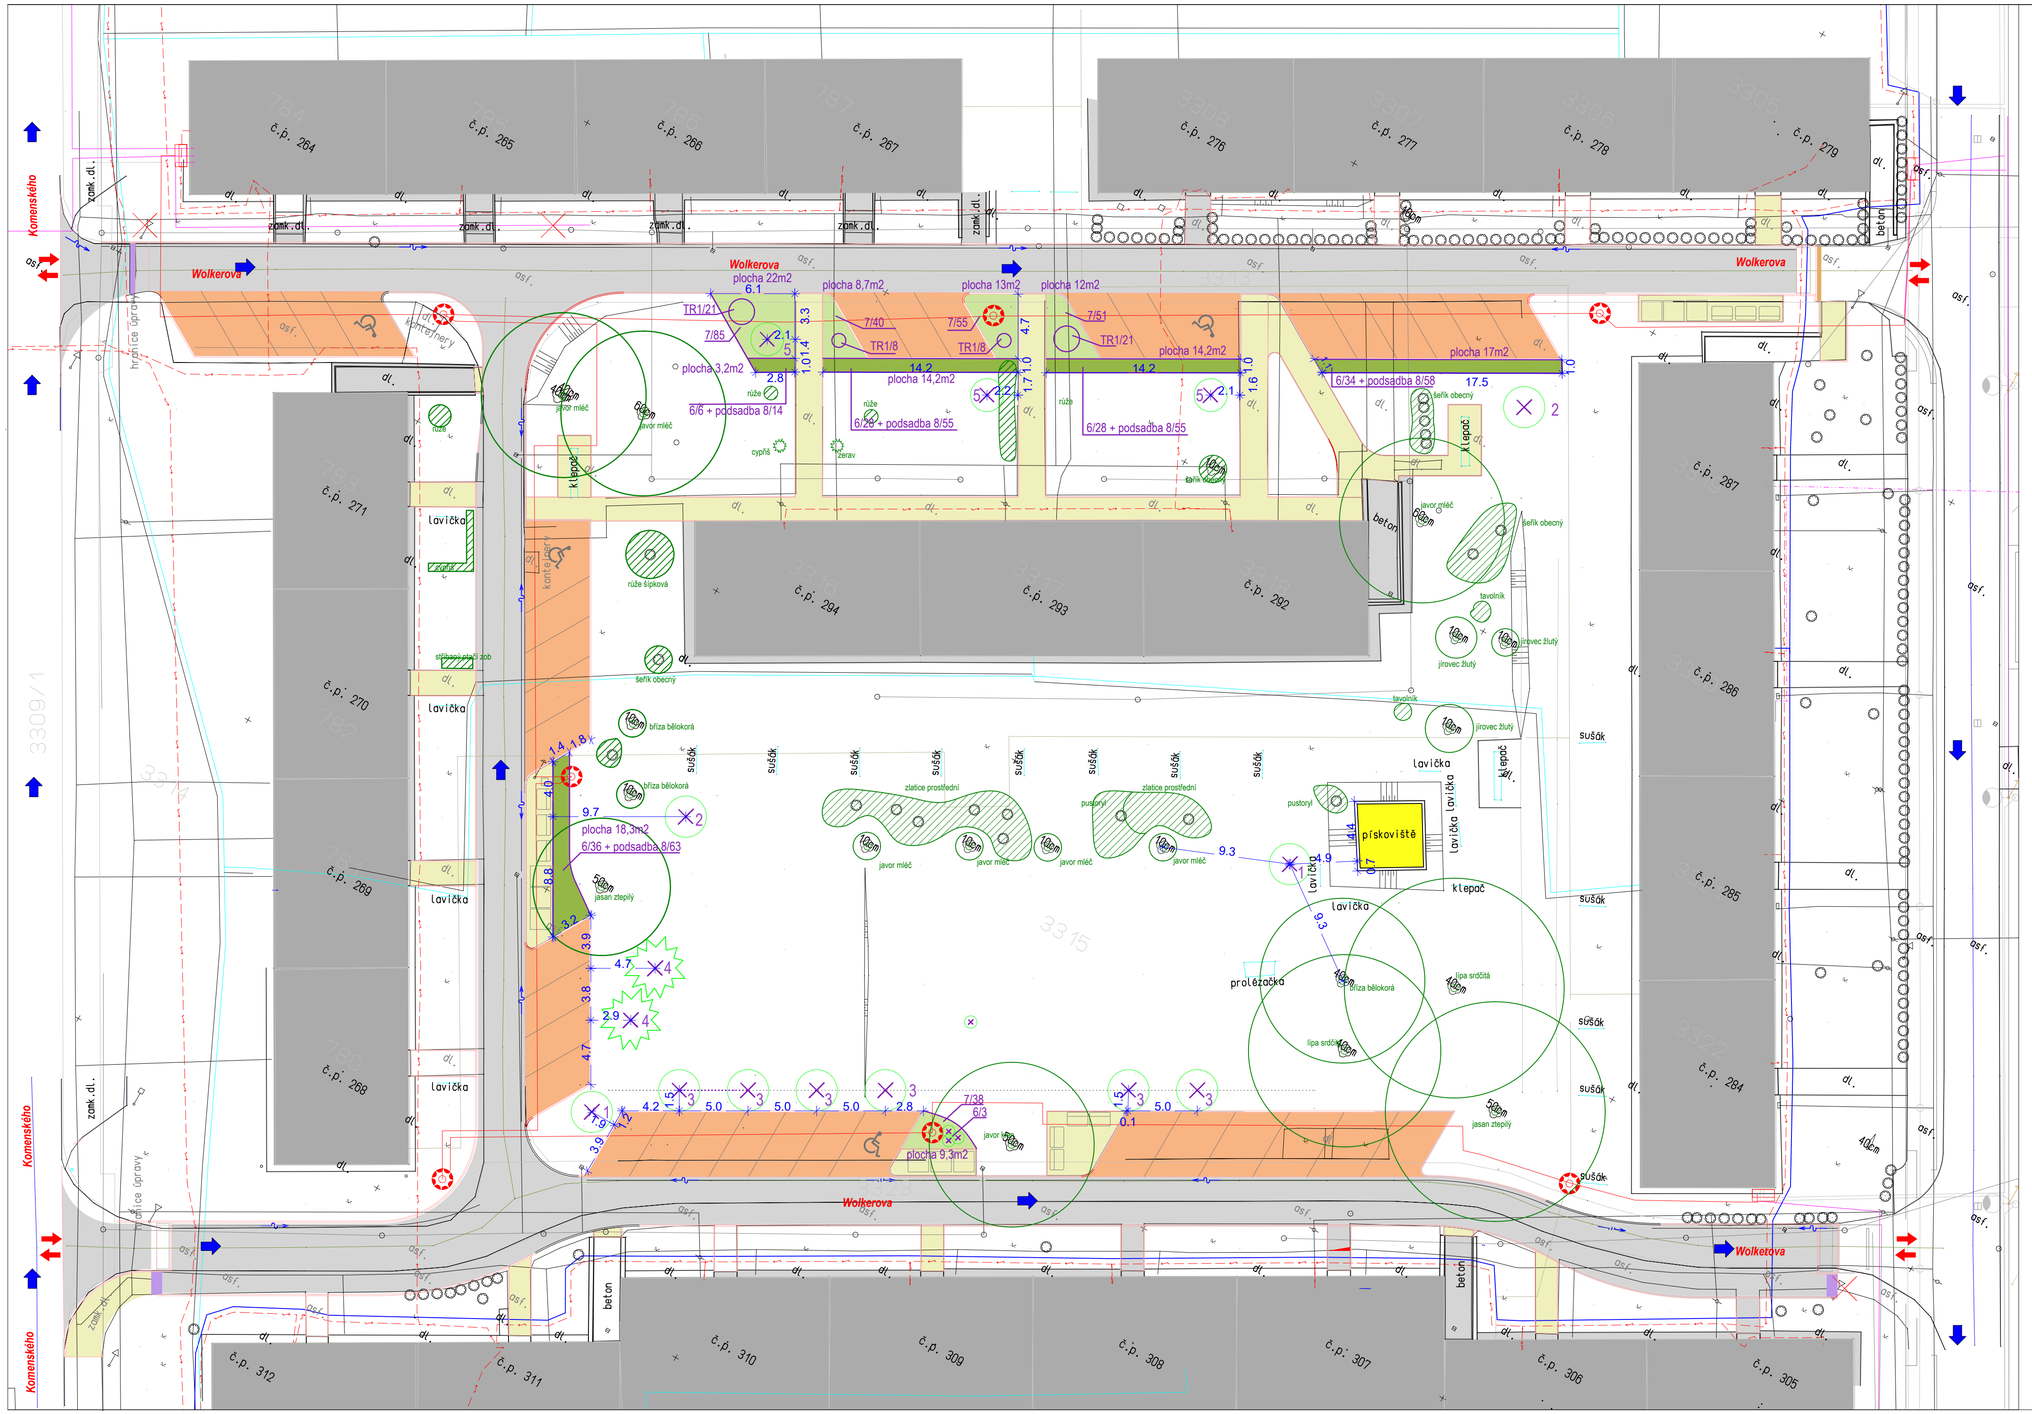

LEGENDA:

- KATASTRÁLNÍ MAPA
- GEODETICKÉ ZAMĚŘENÍ
- STÁVAJÍCÍ BUDOVY
- PÍSKOVIŠTĚ
- NOVÉ HRANY - JINÁ INVESTIČNÍ AKCE
- NOVÁ KOMUNIKACE - ASFALT
- PŘÍSTUPOVÝ CHODNÍK - ZÁMKOVÁ DLAŽBA
- NOVÁ PARKOVACÍ PLOCHA
- NAVRHOVANÉ VODOROVNÉ DOPRAVNÍ ZNAČENÍ V 10c
- NAVRHOVANÉ VODOROVNÉ DOPRAVNÍ ZNAČENÍ V 10f
- ORGANIZACE DOPRAVY - JEDNOSMĚRNÝ PROVOZ
- NAVRHOVANÉ LAMPY VEŘEJNÉHO OSVĚTLENÍ

LEGENDA SÍTÍ:

- KABEL ČEZ NN PODZEMNÍ
- KABEL ČEZ VN PODZEMNÍ
- KABEL CETIN PODZEMNÍ METALICKÝ
- KABEL CETIN PODZEMNÍ NEPROVOZOVANÝ
- RWE PLYNOVOD STL
- SMVAK KANALIZACE
- SMVAK VODOVOD
- KABEL NEJTV PODZEMNÍ METALICKÝ
- KABEL NEJTV PODZEMNÍ OPTICKÝ
- KABEL VO NEHLSEN
- PŘÍPOJKY STÁVAJÍCÍCH ULIČNÍCH VPUSTÍ
- HORKOVOD DTT a.s.
- HORKOVOD VE VÝSTAVBĚ - DTT a.s.

LEGENDA STÁVAJÍCÍ ZELENĚ:

- STÁVAJÍCÍ STROM - zaměřený
- STÁVAJÍCÍ STROM LISTNATÝ / JEHLIČNATÝ
- STÁVAJÍCÍ KEŘE

NOVÉ SADOVÉ ÚPRAVY

- 1 NAVRŽENÝ LISTNATÝ STROM, SOLITÉRNÍ KEŘ

Listnaté stromy:
číslo název popis Velik. sazenice Počet ks
1. Fagus sylvatica'Zlatia' 18-20 2 ks
2. Ginkgo biloba Jinan dvoulaločný 18-20 2 ks
3. Crataegus prunifolia'Splendens' 16-18 6 ks
Solitérní keře:
číslo název popis Velik. sazenice Počet ks
5. Amelanchier lamarckii'Baleriana' 180-200 (min.3kmínky) 3 ks

- 4 NAVRŽENÝ JEHLIČNATÝ STROM

číslo název popis Velik. sazenice Počet ks
4. Pinus peuce 225-250 2 ks

- NAVRŽENÉ ZÁHONY S KEŘI A TRAVINAMI

Keře do záhonů:
číslo název popis Velik. sazenice Počet ks
6. Hydrangea paniculata 'Limelight' 40-60 135ks
7. Hypericum calycinum 30-40 269ks
8. Vinca major'Variegata' 30-40 245ks
Traviny:
číslo název popis Velik. sazenice Počet ks
TR1 Panicum virgatum'Heavy Metal' K11 58ks

Název akce:

VÝSADBY VNITROBLOKU UL. WOLKEROVA V TŘINCI

Název výkresu: SADOVÉ ÚPRAVY

ZAKA22
Bukovanského 2089/37, 710 00 Ostrava
ateliér: Českobratrská 7, 702 00 Ostrava
M: +420 604 826 200,
E: magda.jin@seznam.cz, www.zaka22.cz

Objednatel: Město Třinec, Jablunkovská 160, 739 61 Třinec

Lokalita: vnitroblok ul.Wolkerova, p.č.3315, k.ú. Lyžbice

Vedoucí práce: Ing. Magda Cigánková Fialová

Spolupráce: Ing. Romana Šašinková

Stupeň: DPS

Číslo pare:

Datum: 11-2016

Měřítko: 1 : 250

Číslo výkresu: 3

Formát: 8 X A4