KATASTRÁLNÍ ÚZEMÍ:	LYŽBICE	
PARCELNÍ ČÍSLO:	3309/1	3323
STÁVAJÍCÍ POVRCH:	ASFALT	

PODÉLNÝ PROFIL - OSA A
M 1:250/25

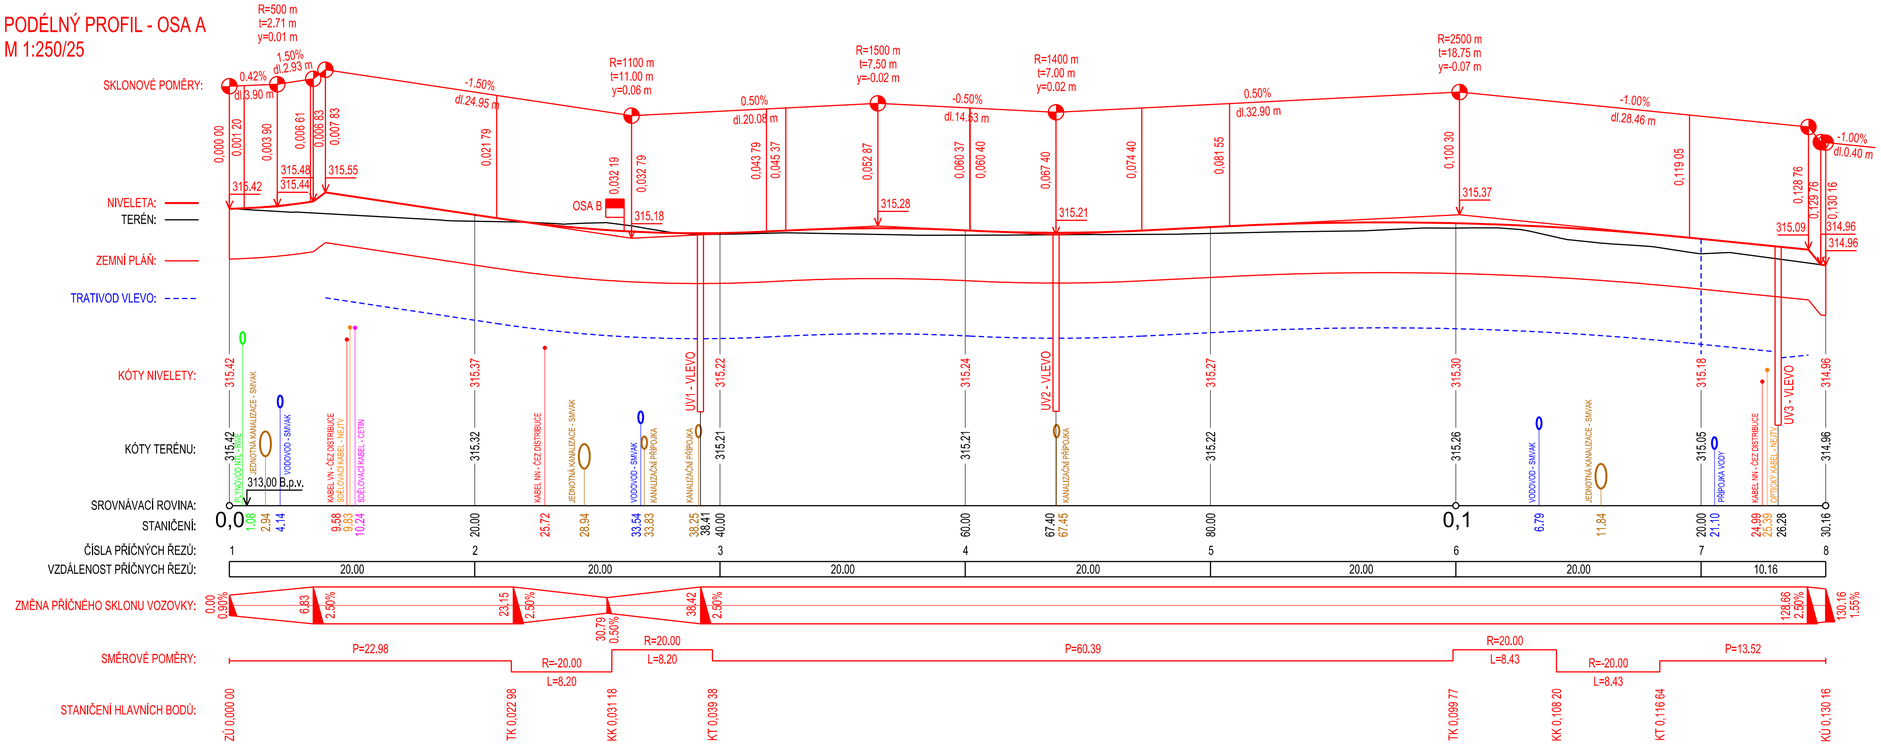

SO 01 - KOMUNIKACE A PARKOVACÍ STÁNÍ

INVESTOR:	MĚSTO TŘINEC, JABLUNKOVSKÁ 160, 739 61 TŘINEC	PROINK projekční inženýrská kancelář s.r.o. Starobělská 1133/5, Ostrava - Zábřeh	
ZODPOVĚDNÝ PROJEKTANT:	ING. TOMÁŠ ŠČUPÁK		
PROJEKTANT:	ING. JAN PROVAZNÍK		
AKCE:	PARKOVIŠTĚ NA ULICI WOLKEROVA, TŘINEC	STUPEŇ PD	DPS
		MĚŘÍTKO	1 : 250/25
VÝKRES:	PODÉLNÝ PROFIL - OSA A	DATUM	06 / 2017
		ČÍSLO VÝKRESU	B6.1