



Provedení základu sadového stožáru

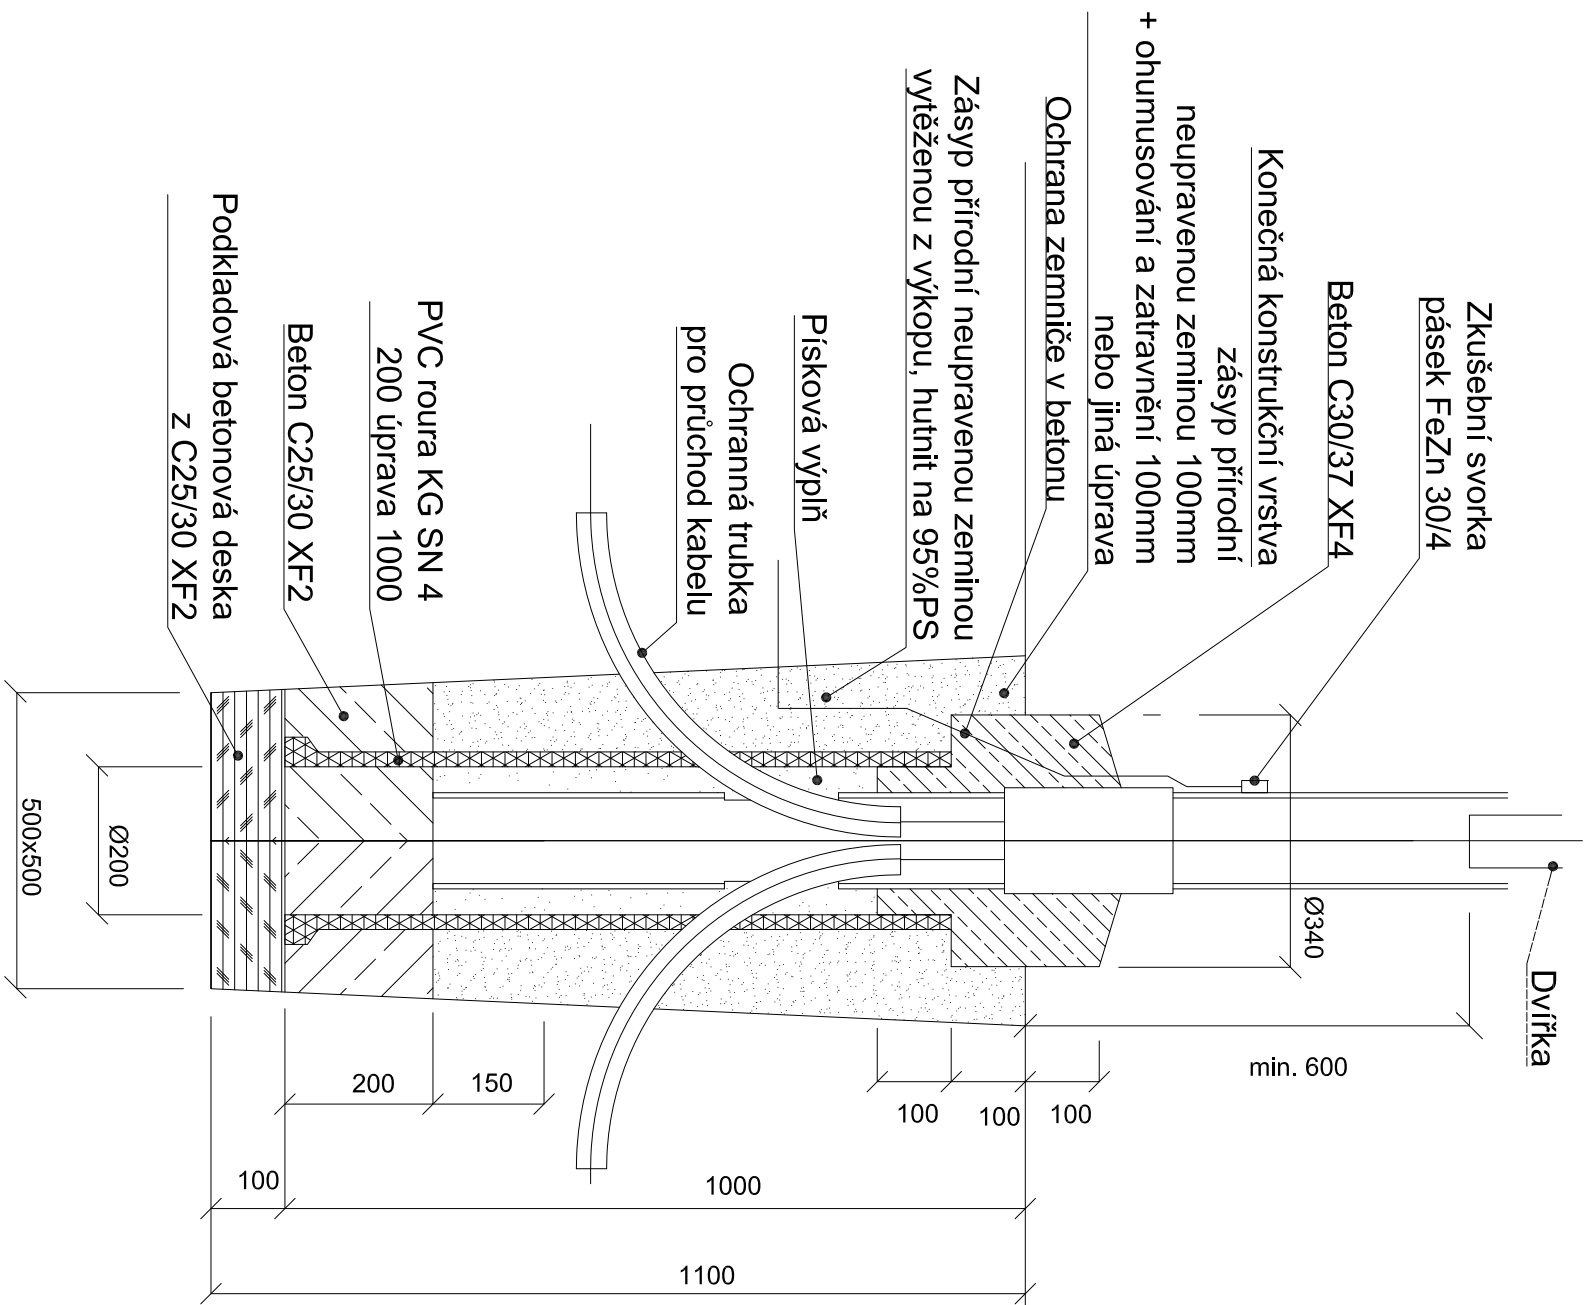

SO 03 VEŘEJNÉ OSVĚTLENÍ

AUTOR PROJEKTU		ZODP. PROJEKTANT	VYPRACOVAL
Ing. Josef Nezval		Ing. Josef Nezval	Ing. Josef Nezval
MÍSTO STAVBY		TŘINEC	
INVESTOR	MĚSTO TŘINEC, JABLUNKOVSKÁ 160, 739 61 TŘINEC		
AKCE:			
PARKOVIŠTĚ NA ULICI WOLKEROVA, TŘINEC			
NÁZEV VÝKRESU:		Vzorové základ stožáru	
			
tel: 605 310 610 josef.nezval@centrum.cz			
FORMAT			
DATUM	03./2025		
STUPEŇ PD	DPS		
ZAK. ČÍSLO	-		
ČÍSLO KOPIE	1	2	3 4 5 6 7
MĚŘÍTKO:	ČÍSLO VÝKRESU:		
—	04		