


PŘEHLEDNÁ SITUACE

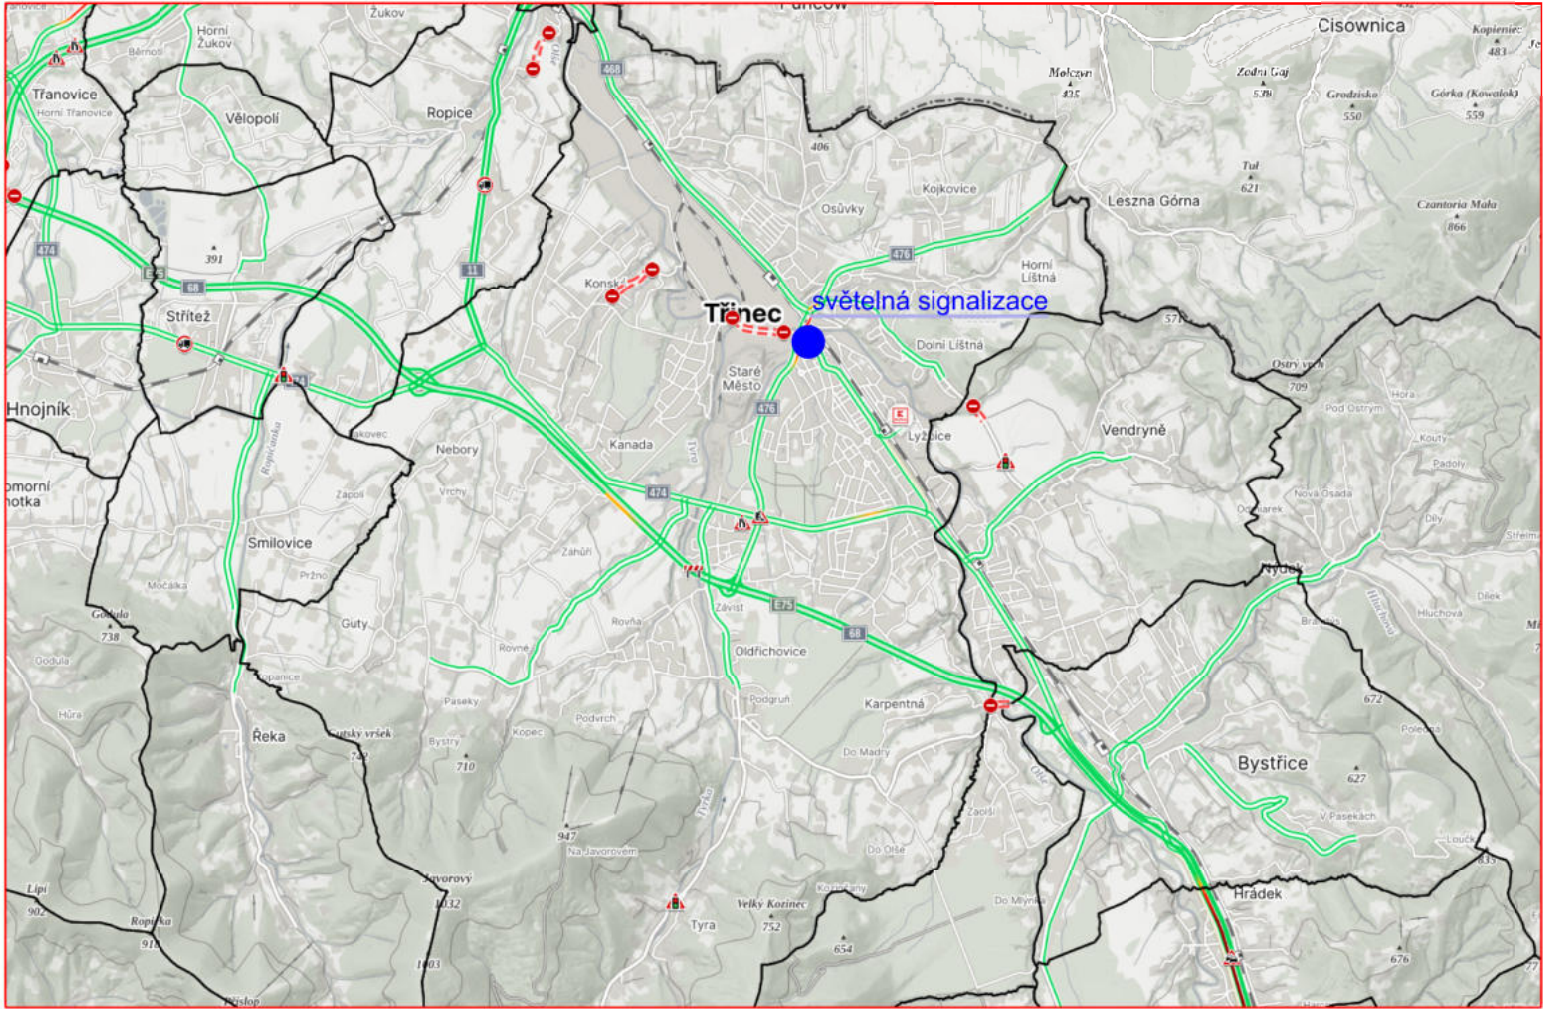

Hlavní projektant:	Vedoucí projektant:	Vypracoval:	Kontroloval:	<b>CROSS</b> CROSS Zlín, a.s. Průmyslová 1395 763 02 Zlín, Malenovice Tel: 577110211 E-MAIL: cross@cross.cz	
Ing. Marek Urban	Ing. Marek Urban	Ing. Marek Urban	Ing. Daniel Hokeš		
Stavba:				HIP:	
SSZ Třinec ul. 1. máje, Frýdecká a Závodní - rekonstrukce				Číslo zakázky:	OPR-2025-000257
				Stupeň dokumentace:	RDS
Objekt:				Datum 1. vydání:	11/25
Profese:				Měřítko:	Formát:
C.1 - SITUACE ŠIRŠÍCH VZTAHŮ				Datum revize:	Výtisk číslo:
				--	
Soubor:	Číslo výkresu:			Číslo revize:	
				00	