
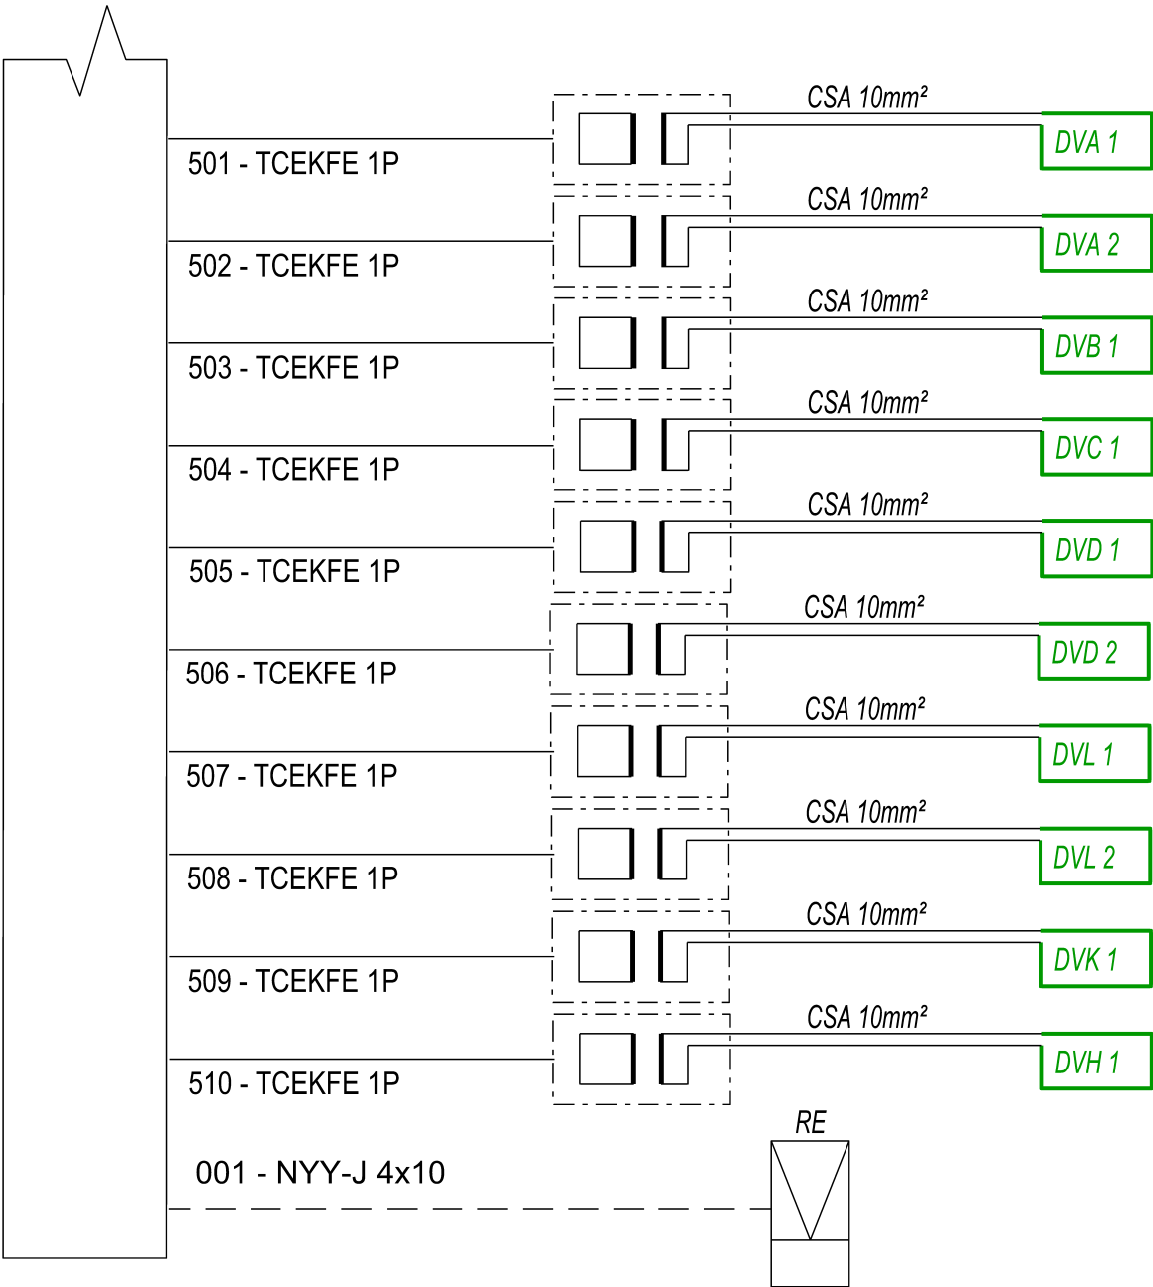


Řadič SSZ

Schéma kabelové plány

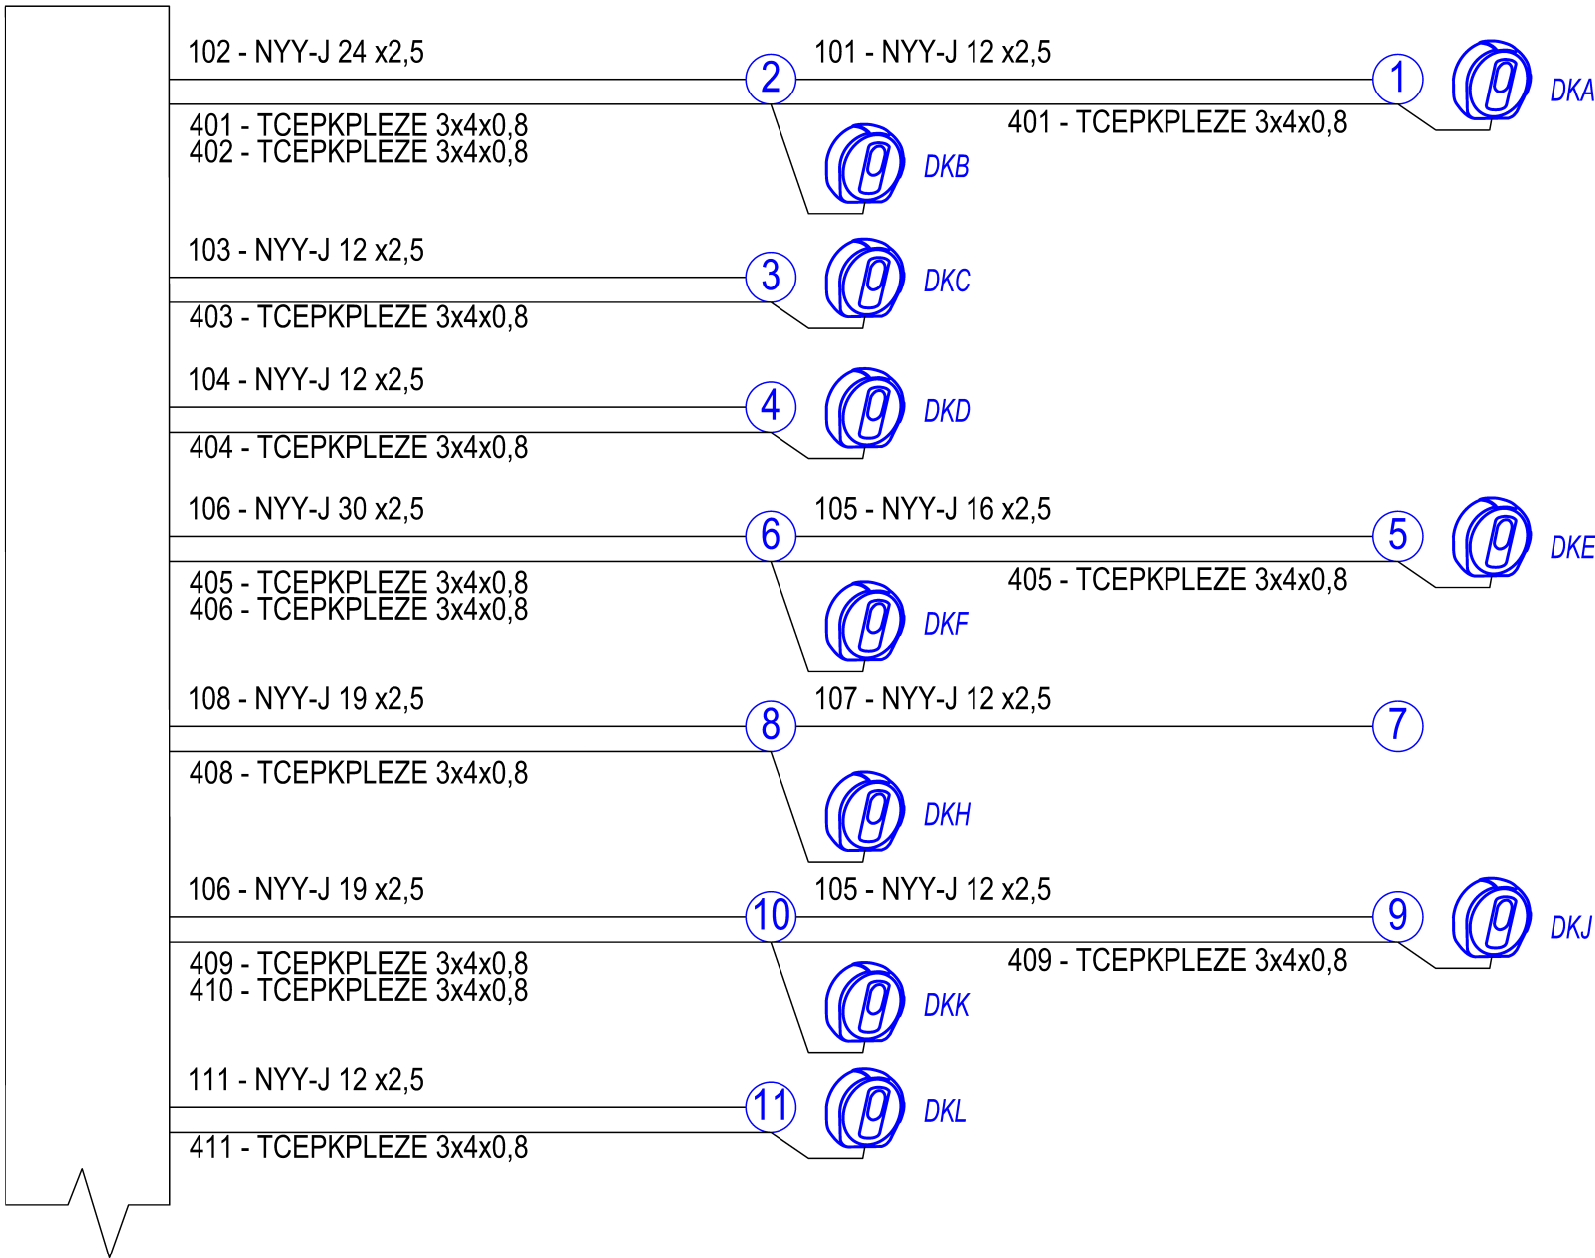

Hlavní projektant:	Vedoucí projektant:	Vypracoval:	Kontroloval:	<div><div><div></div></div><div>CROSS Zlín, a.s. Průmyslová 1395 763 02 Zlín, Malenovice Tel: 577110211 E-MAIL: cross@cross.cz</div></div>													
Ing. Marek Urban	Ing. Marek Urban	Ing. Marek Urban	Ing. Daniel Hokeš														
<div>Stavba: <div>SSZ Třinec ul. 1. máje, Frýdecká a Závodní - rekonstrukce</div> Objekt: --- Profese: SSZ - SVĚTELNÉ SIGNALIZAČNÍ ZAŘÍZENÍ Obsah: D2 - BLOKOVÉ SCHÉMA PŘÍPOJENÍ NN</div>				<div>HIP:</div> <table><tr><td>Číslo zakázky:</td><td>OPR-2025-000257</td></tr><tr><td>Stupeň dokumentace:</td><td>DPZ</td></tr><tr><td>Datum 1. vydání:</td><td>08/25</td></tr><tr><td>Měřítko: 1:250</td><td>Formát:3A4 (0.297x1.260)</td></tr><tr><td>Datum revize: --</td><td>Výtisk číslo:</td></tr><tr><td>Číslo revize: 00</td><td></td></tr></table>		Číslo zakázky:	OPR-2025-000257	Stupeň dokumentace:	DPZ	Datum 1. vydání:	08/25	Měřítko: 1:250	Formát:3A4 (0.297x1.260)	Datum revize: --	Výtisk číslo:	Číslo revize: 00	
Číslo zakázky:	OPR-2025-000257																
Stupeň dokumentace:	DPZ																
Datum 1. vydání:	08/25																
Měřítko: 1:250	Formát:3A4 (0.297x1.260)																
Datum revize: --	Výtisk číslo:																
Číslo revize: 00																	
Soubor:	Číslo výkresu:																