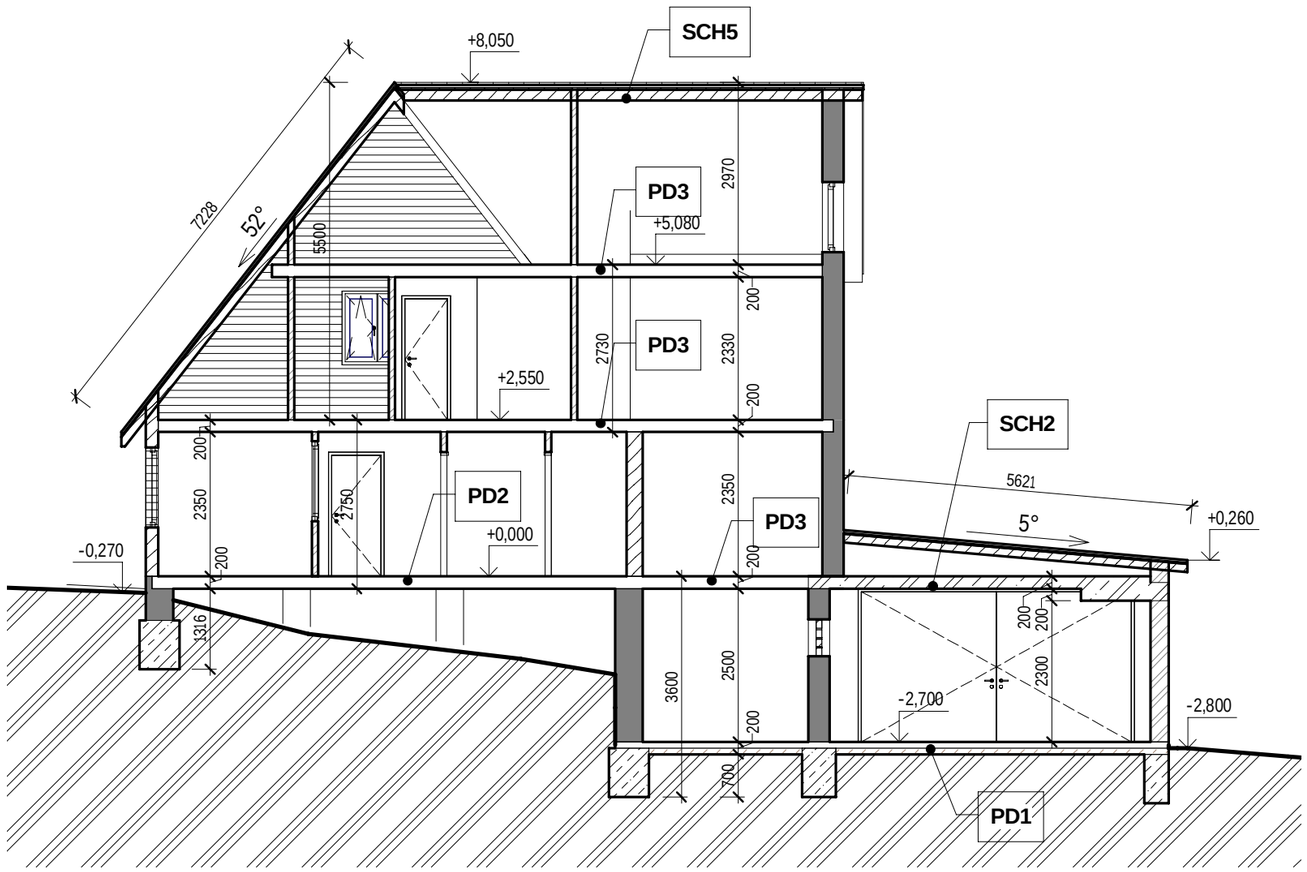

PD1 - SKLADBA PODLAHY 1.PP - TL. 200 MM
- Beton. mazanina (vyztužená sítí) tl. 100 mm
- Hydroizolace např. 1x ALP nátěr + 1x natavený asf. SBS modifik pás
- Podkladní beton (výztužená sítí) tl. 100 mm
- Zhutněný podsyp ze štěrkodrti cca 100 mm
- Stávající rostlý terén

PD2 - SKLADBA PODLAHY 1.NP - TL. 200 MM (nepodsklepená část)
- Finální úprava podlahy (Povlak PVC/koberec)
- Dřevěný fošnový záklop
- Dřevěná nosná trámová KCE stropu
- Vzduchová mezera 200-1400 mm
- Stávající rostlý terén

PD3 - SKLADBA PODLAHY 1.NP - TL. 200 MM (podsklepená část)
- SKLADBA PODLAHY 2.-3.NP TL. 200 MM
- Finální úprava podlahy (Povlak PVC/koberec)
- Dřevěný fošnový záklop
- Dřevěná nosná trámová KCE stropu
- Palukový podhled tl. 12-15 mm / SDK podhled v sociálním zařízení

SCH2 - SKLADBA PULTOVÉ STŘECHY GARÁŽE - sklon 5° - Plocha cca 40,6 m2
- Souvrství asfaltových pásů (4-5 vrstev)
- Dřevěné bednění tl. 25 mm
- Dřevěná nosná KCE krovu
- ŽB stropní KCE do I-nosníků tl. cca 150-200 mm + vložky HURDIS / Trapézový plech
- Omítka VC hladká

SCH5 - SKLADBA HLAVNÍ SEDLOVÉ STŘECHY - sklon 38° a 52° - Plocha cca 190 m2
- Střešní plechová krytina typ "DACHMAN"
- Dřevěné kontralatování 30/50 mm + laťování
- Pojistná střešní fólie
- Celoplošné bedněním tl. 24 mm (péro/drážka)
- Dřevěná konstrukce krovu
- Tepelená izolace z minerální vlny tl. 100 mm
- Podbití z palubek tl. 12-15 mm

±0,000 =úroveň stávající podlahy 1.NP (Lyžařská chata)

Investor : statutární město Třinec, IČ: 00297313 Jablunkovská 160, Třinec 739 61	Projekční kancelář LAY-OUT nám. Svobody 527, 739 61 Třinec mobil: +420 776 213 159 / cieslar@lay-out.cz
Místo stavby : Obec Třinec, k.ú. Oldřichovice u Třince parc.č. 5/4, st. 735, st. 734,	
Název stavby : **Demolice presonální a lyžařské chaty Javorový vrch, Třinec**	Datum vypracování : 06 / 2024 Stupeň dokumentace : DOS Číslo zakázky : L2024-80 Měřítko : 1:100
Výkres : **SVISLÝ ŘEZ A**	Číslo výkresu : **D.02.05**