

Ing. Šárka Valošková

Na Desátém 1177/ 29

702 00 Ostrava

Váš dopis značky / ze dne

17.10.2025

Naše značka

V101/2025

Vyřizuje / linka

Ing. Petr Cymorek  
558 333 779

Třinec

20.11.2025

Věc:

**Vyjádření k existenci teplotních zařízení v zájmovém území pro stavbu :**  
**“Hřiště u knihovny - Třinec“**

Sdělujeme Vám, že v zájmovém území vyznačeném na Vámi zaslaném situačním výkresu k.ú. Lyžbice, parcela 2492/1, **se nacházejí** teplotní zařízení v majetku naší společnosti DTT, a.s. – viz situační mapa příloha č.1.

**Při vytváření PD a provádění stavby je nutné dodržet podmínky ochrany teplotních zařízení v majetku DTT a.s. uvedené v příloze č.1 : „Místní podmínky ochrany teplotních zařízení“**

**Platnost vyjádření do 20.11. 2026**

S pozdravem

  
Distribuce tepla Třinec, a.s.  
Máchova 1131  
739 61 Třinec-Lyžbice  
DIČ: CZ64609812  
Tel./fax: 558 333 779, 558 333 526Ing. Petr Cymorek  
Investice a opravy

Telefon

558 333 779  
558 333 526

Fax

558 333 779  
email:  
dttas@seznam.cz

Bankovní spojení

Komerční banka a.s.  
expozitura Třinec  
č.ú.: 193809820277 / 0100

IČO

64609812


DIČ

CZ64609812

„Místní podmínky ochrany teploty zařízení“

- před zahájením stavby (14 prac. dnů) oznámit tuto skutečnost zástupci DTT, a.s. Písemně nebo na e- mail : [dttas@seznam.cz](mailto:dttas@seznam.cz) a požádat o vytyčení sítí v terénu
- povinnost stavebníka koordinovat stavbu se zástupcem DTT, a.s.
- dodržení stávajícího krytí teploty zařízení
- **před zahájením prací je nutné ověřit hloubku uložení potrubí** v dotčeném úseku sondami ručním výkopem na náklady investora stavby. Místo výkopu sondy určí a vyměří pověřený pracovník DTT a.s.
- **výkopové práce v ochranném pásmu horkovodu se musí provádět ručně**
- před zásypem HV prokazatelně kontaktovat odpovědného pracovníka DTT a.s.
- **výsledek kontroly před zásypem bude zapsán do stavebního deníku stavby a bude podmínkou k udělení souhlasu ke kolaudaci stavby se strany DTT a.s.**
- případné náklady na přeložku zařízení DTT a.s nese investor stavby
- dodržení ochranného pásma vedení HV, které je 2,5m od líce potrubí přívodu i vratu. V tomto ochranném pásmu je zakázána výsadba křovin a dřevin, popřípadě jiná stavební činnost (viz zák. č.458/2000/Sb) bez písemného souhlasu DTT a.s.
- v případě narušení výstražné fólie či pískového lože vedení, zastavit v daném úseku práce a prokazatelně kontaktovat zástupce Distribuce tepla Třinec, a.s.
- pokud dojde k poškození tepelné ochrany potrubí musí se toto neprodleně opravit (veškeré náklady s tím spojené nese stavebník nebo investor). Případnou opravu provede vybraná odborná firma po schválení zástupcem DTT, a.s.
- přesné vytyčení vedení autorizovanou firmou (náklady na vytyčení nese stavebník) dle zaslaných podkladů
- při zhutňování nové silniční pláně, chodníků a podkladních vrstev v místě souběhu nebo křížení teploty vedení toto dostatečně předem konzultovat se zástupcem DTT, a.s.
- při křížení a souběhu vedení musí být dodržena norma ČSN 736005
- při křížení požadujeme vést nové nebo rekonstruované inženýrské sítě pod trubkami horkovodu , TUV DTT a.s. v příslušné chrániče, hloubku uložení potrubí je nutné ověřit v dotčeném úseku vedení sondami ručním výkopem na náklady investora stavby.

PROFIL VÝKOPU

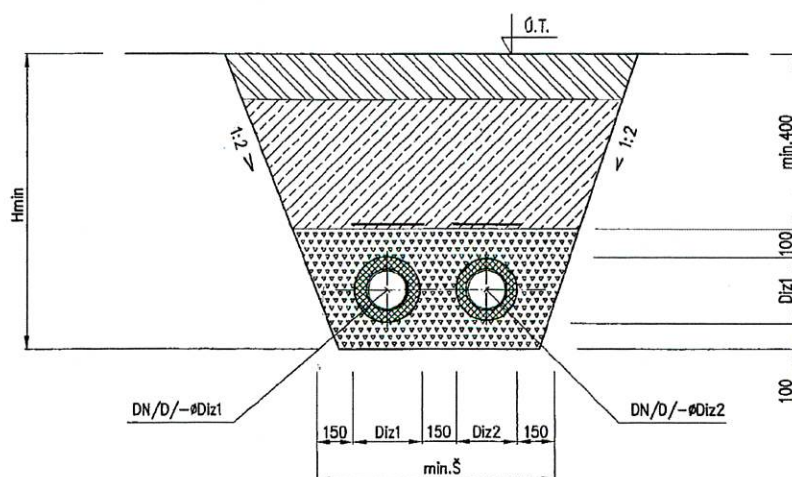


**DTT**  
Distribuce tepla Třinec, a.s.  
Máchova 1131  
739 61 Třinec-Lyžbice 3  
DIO CZ64609812  
Tel./fax: 558 333 779 558 333 526


## LEGENDA

- Diz1 HV POTRUBÍ/PŘÍVOD (PRŮMĚR IZOLACE/SER. 2)
- Diz2 HV POTRUBÍ/VRAT (PRŮMĚR IZOLACE/SER. 1)
- ZEMINA (POD CHODNÍKY A CESTY POUŽIT STRUSKU)
- ZÁSYPNÝ MATERIÁL (PISEK) – MAX. ZRNITOST 20 mm
- ZPEVNĚNÁ PLOCHA (KOMUNIKACE, CHODNÍKY)
- VÝSTRAŽNÁ PE FÓLIE – ZELENÁ (HV)




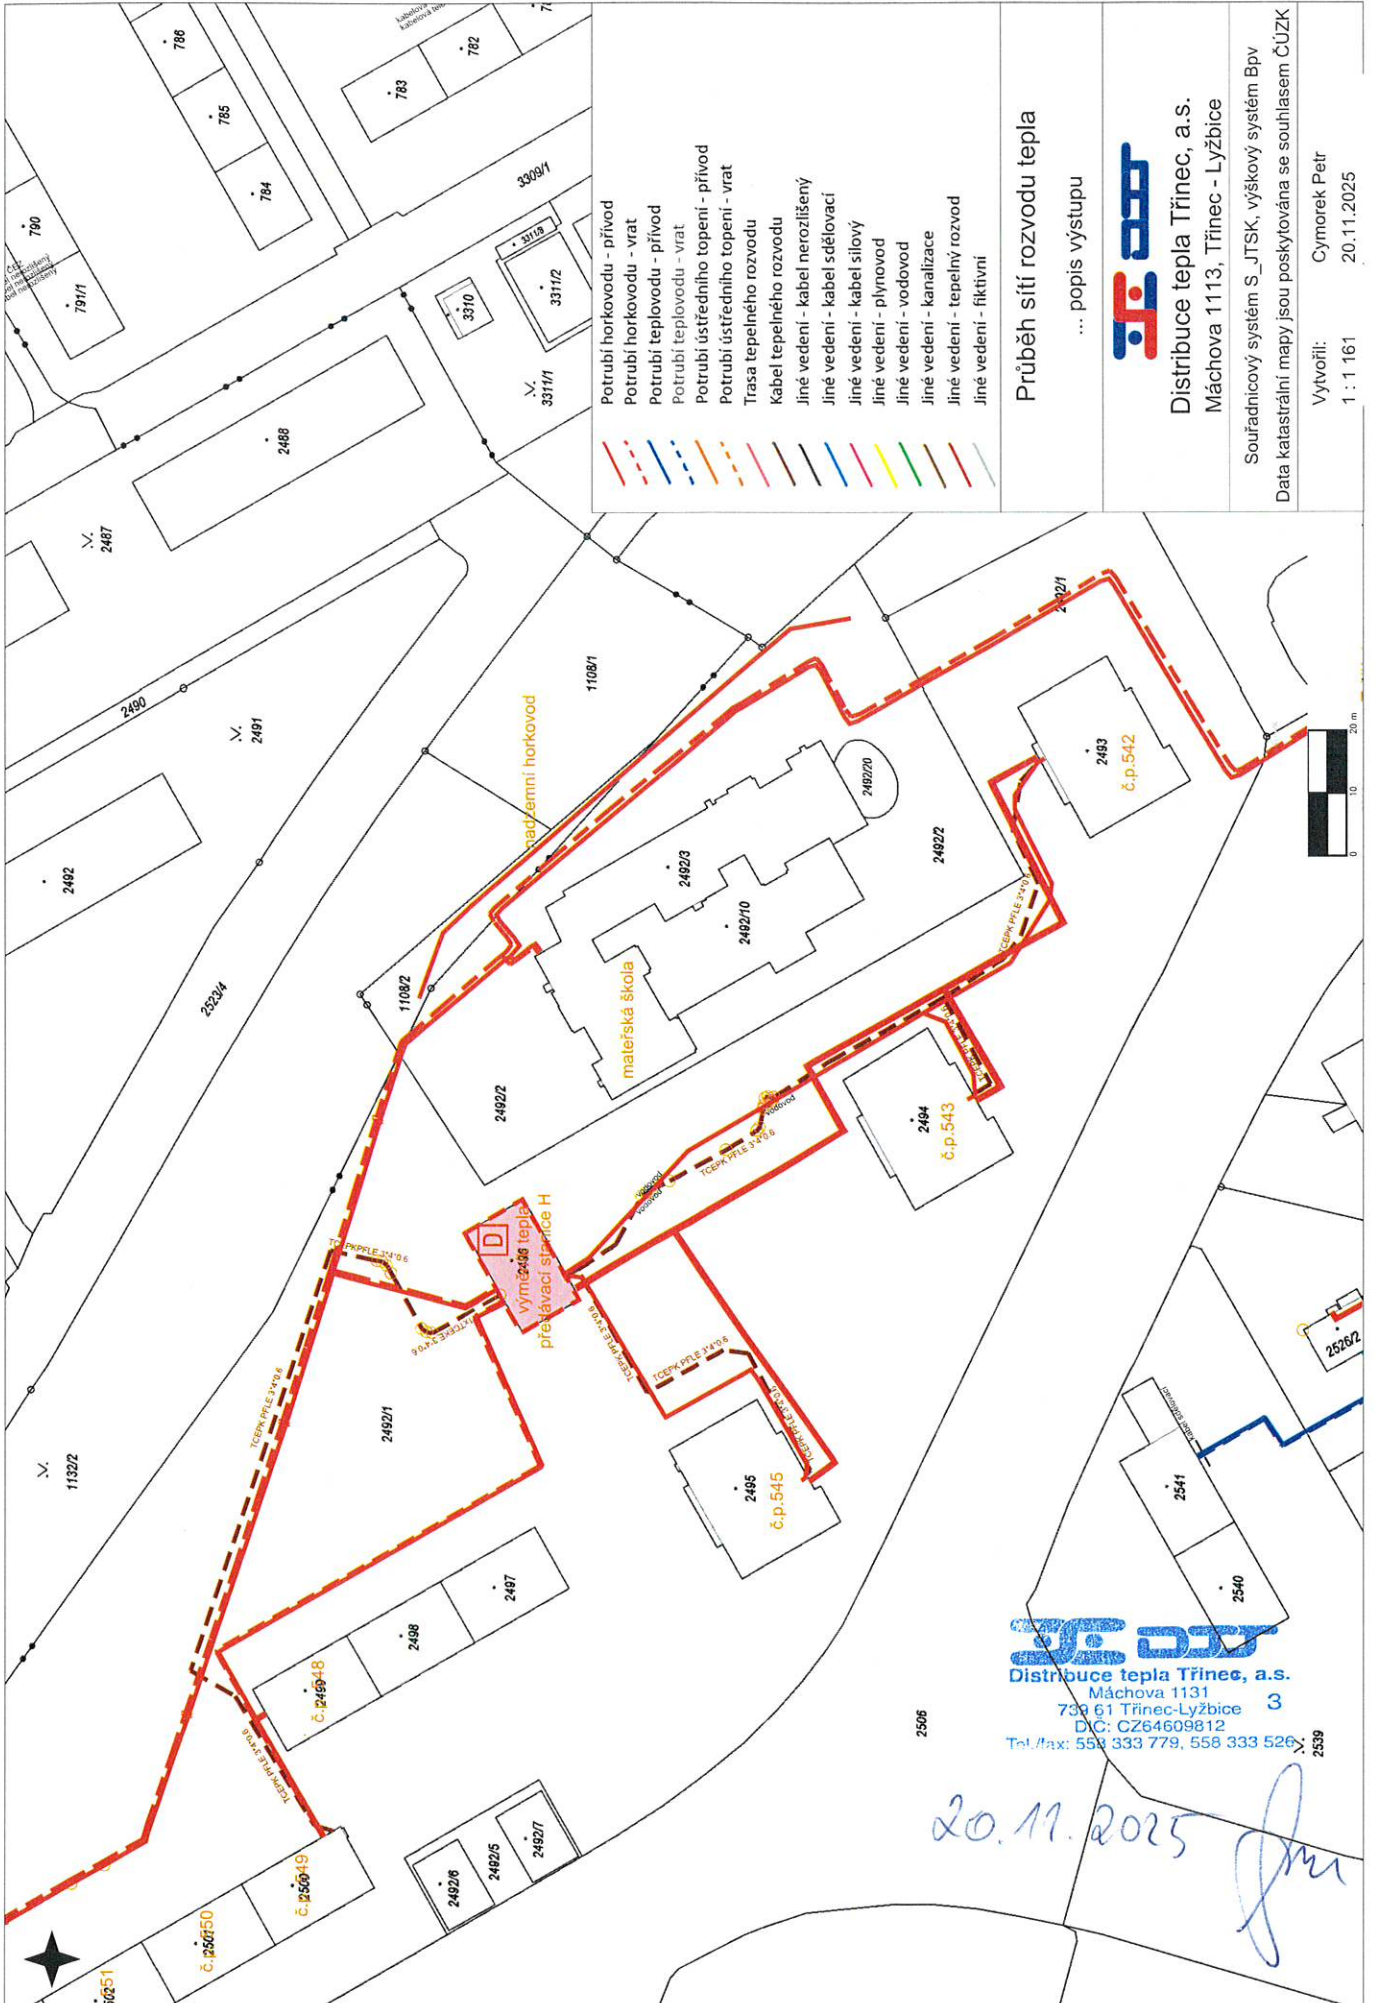




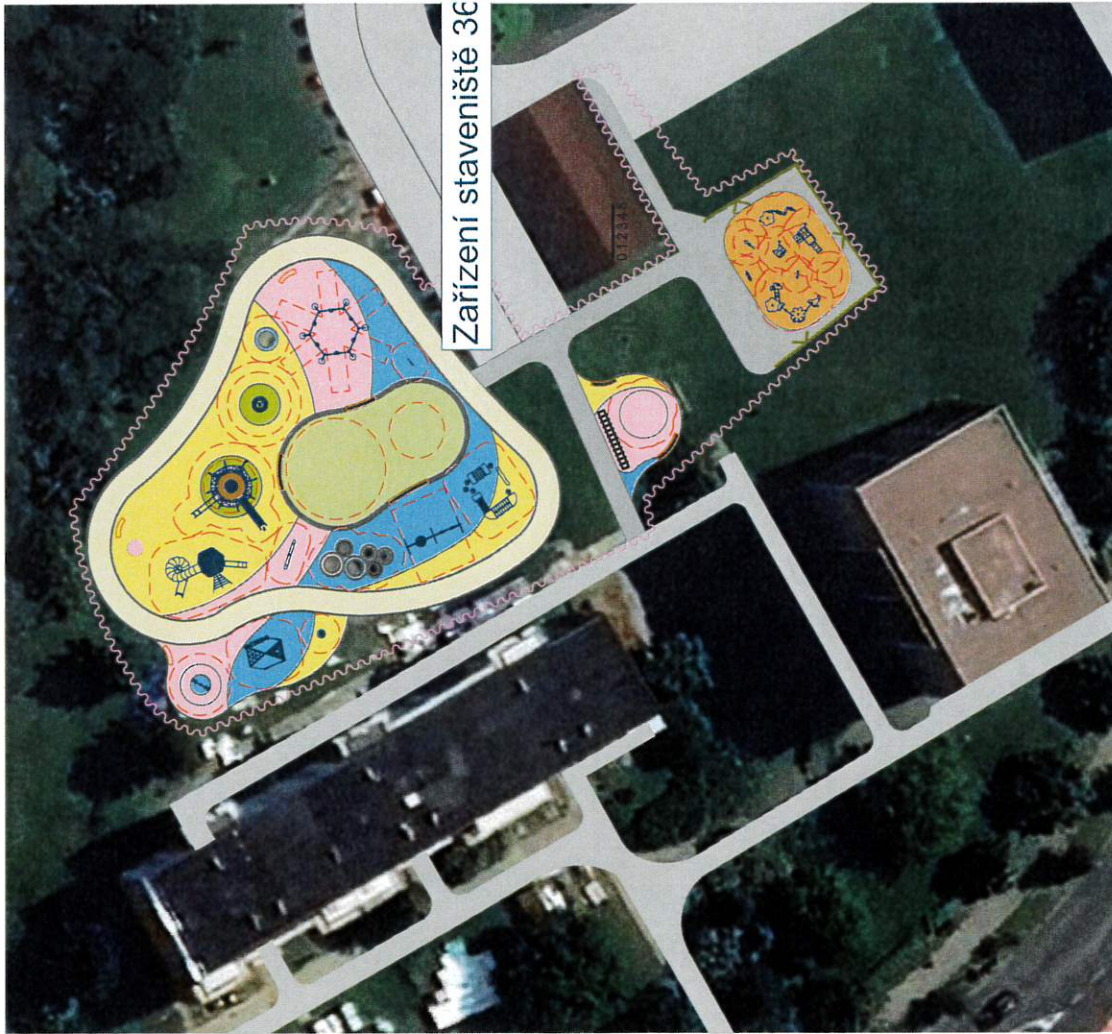

Zařízení staveniště 3C

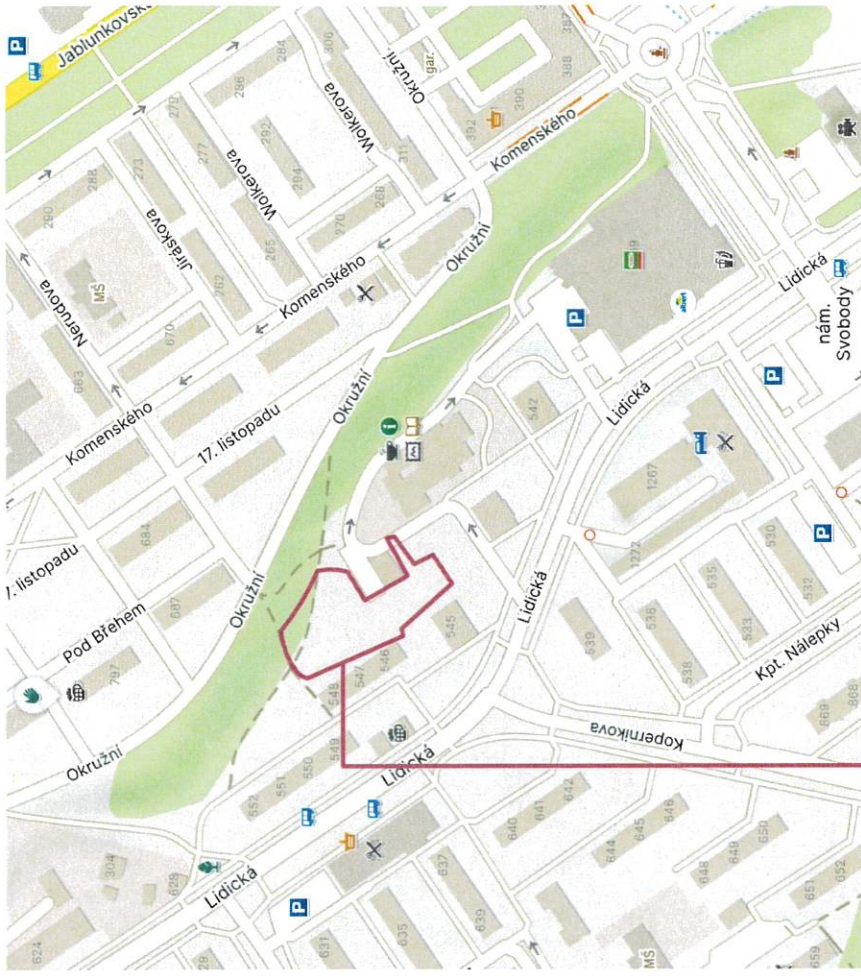

Místo stavby

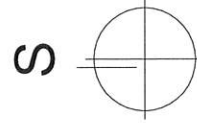

20. 11. 2025

**D.T.**  
 Distribuce tepla Trinec, a.s.  
 Máchova 1131  
 739 61 Trinec-Lyžbice  
 DIČ: CZ64609812  
 Tel./fax: 558 333 779, 558 333 556

Situace - širší vztahy

1:500

Zodpovědný projektant		Ing. Vladimír Hořelka	<b>Made 4 BIM s.r.o.</b>	
Vypracoval		Pavel Klus	Varšavská 1866/103 Ostrava-Hulvavky, 709 00	
Investor:	statutární město Trinec Jablunkovská 160, Trinec, PSČ: 739 61		IČ: 06923321 tel. 777 189 376 pav.klus@gmail.com	
Název akce:	„Hřiště u Knihovny, Trinec“		Formát	A3
Místo:	Lidická 545 Lyžbice 739 61 Česko		Datum	září 2025
Část PD:	D.1.1 Architektonicko-stavební řešení		Měřítko	1:500
Název výkresu:	Situace - širší vztahy		Stupeň PD	DSP
			Číslo výkresu	C.1