

Ing. Šárka Valošková

Na Desátém 1177/ 29

702 00 Ostrava

Váš dopis značky / ze dne

9.12.2025

Naše značka

V121/2025

Vyřizuje / linka

Ing. Petr Cymorek
558 333 779

Třinec

23.12.2025

Věc:

Vyjádření k existenci teplárenských zařízení v zájmovém území pro stavbu :
“Hřiště u knihovny - Třinec“

Sdělujeme Vám, že v zájmovém území vyznačeném na Vámi zaslaném situačním výkresu k.ú. Lyžbice, parcela 2492/1, **se nacházejí** teplárenská zařízení v majetku naší společnosti DTT, a.s. – viz výkres C.5 příloha č.2.

Dle předložené PD je možné realizovat výše uvedenou stavbu. Podmínkou k udělení našeho souhlasu je uzavření **dohody o podmínkách umístění stavby v ochranném pásmu horkovodu** s Magistrátem města Třinec.


Návrh dohody bude předmětem dalšího jednání mezi DTT a.s. a Magistrátem města Třinec.

Platnost vyjádření do 23.12. 2026

S pozdravem



Distribuce tepla Třinec, a.s.
Máchova 1131
739 61 Třinec-Lyžbice 3
DIČ: CZ04609812
Tel./fax: 558 333 779, 558 333 526

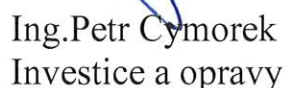

Ing. Petr Cymorek
Investice a opravy

Telefon

558 333 779
558 333 526

Fax

558 333 779
email:
dttas@seznam.cz

Bankovní spojení


Komerční banka a.s.
expozitura Třinec
č.ú.: 193809820277 / 0100

IČO

64609812


DIČ

CZ64609812

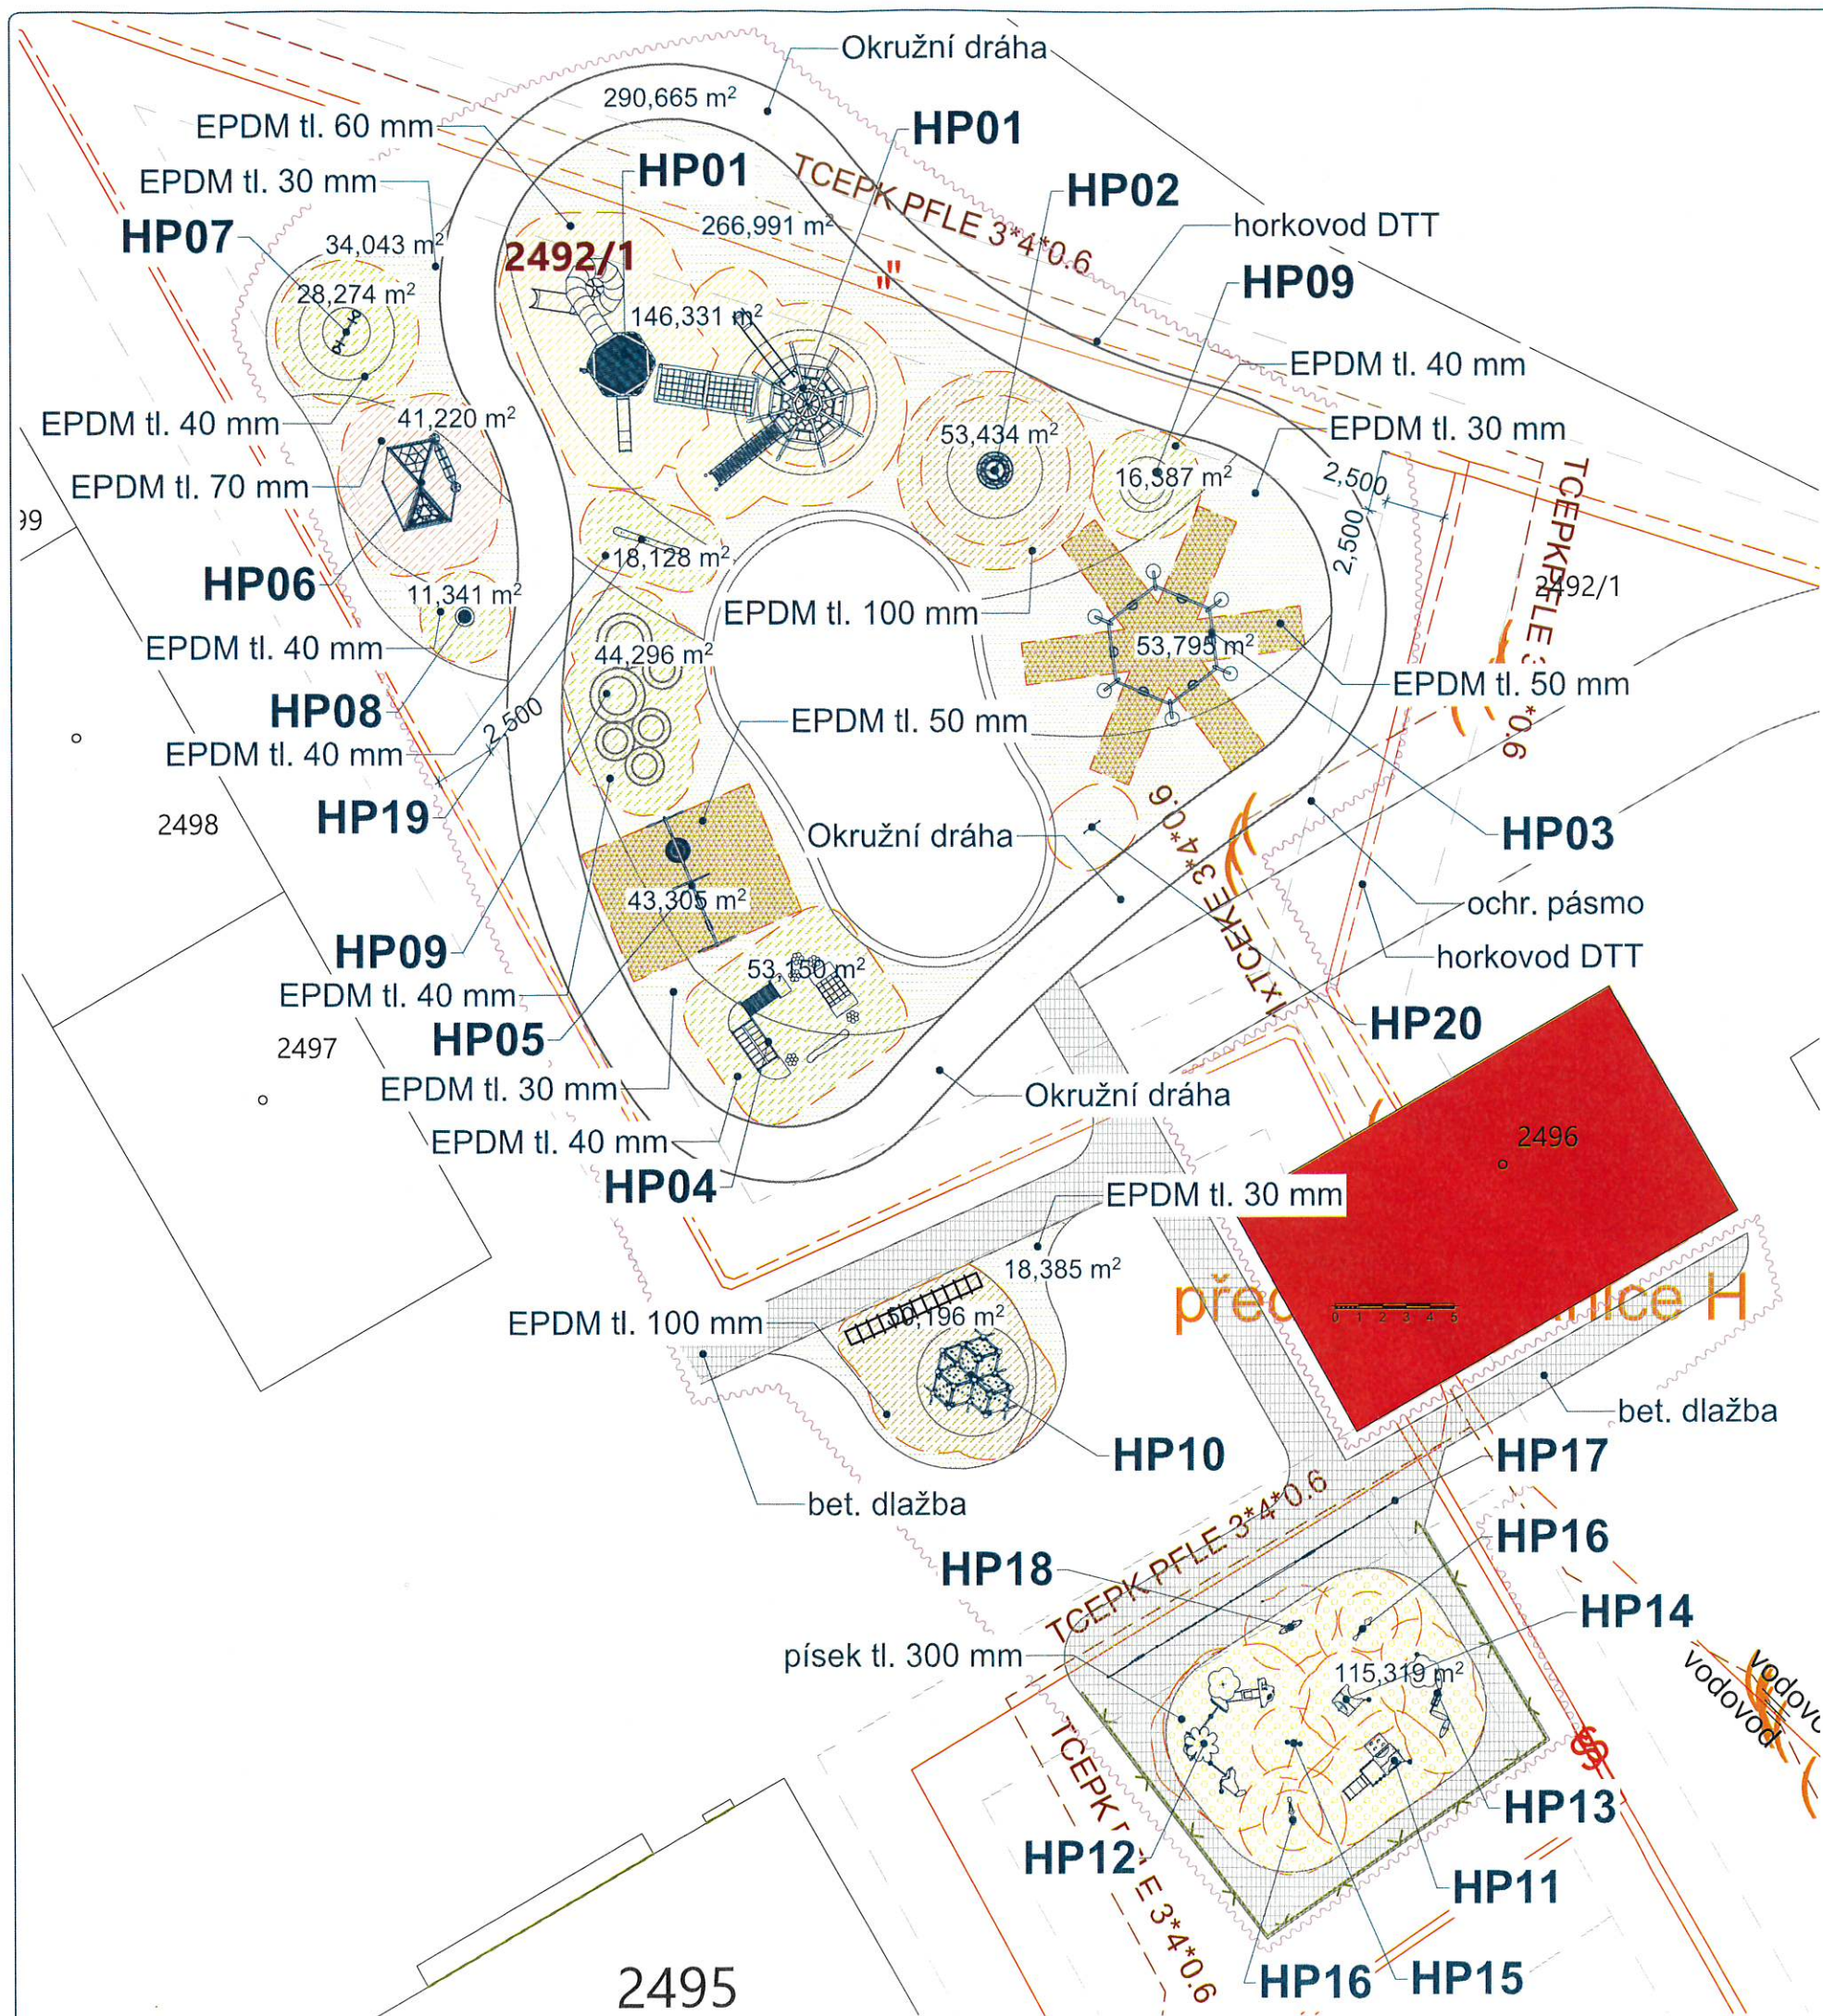

- Okružní dráha, D2-D-1, TDZ CH
- EPDM tl. 100 mm
- EPDM tl. 70 mm
- EPDM tl. 60 mm
- EPDM tl. 50 mm
- EPDM tl. 40 mm
- EPDM tl. 30 mm
- betonová dlažba tl. 60 mm
- pískoviště tl. 300 mm

Poznámka:
Veškeré herní prvky jsou umístěné mimo ochranné pásmo horkovodu DTT.
Okružní dráha vede přes vedení horkovodu, ale skladba je do tloušťky 400 mm.
Odkopy pro zpevněné plochy v ochranném pásmu DTT budou prováděny ručně.

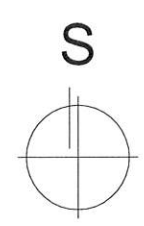

23. 12. 2025
Příloha č. 1
Město Třinec, a.s.
Národní třída 3
739 61 Třinec-Lázně
DIČ: CZ64601612
Tel./fax: 558 533 779 / 558 336 566

Zodpovědný projektant		Ing. Vladimír Hořelka		Made 4 BIM s.r.o.	
Vyracoval		Pavel Klus		Varšavská 1866/103 Ostrava-Hulváky, 709 00	
Investor:		statutární město Třinec Jablunkovská 160, Třinec, PSČ: 739 61		IČ: 06923321 tel. 777 189 376 pavelklus@gmail.com	
Název akce:		„Hřiště u Knihovny, Třinec“		Formát	A2
Místo:		Lidická 545 Lyžbice 739 61 Česko		Datum	září 2025
Část PD:		D.1.1 Architektonicko-stavební řešení		Měřítko	1:200
Název výkresu:		Situace zpevněných ploch		Stupeň PD	DSP
				Číslo výkresu	C.5