




PODÉLNÝ ŘEZ A-A

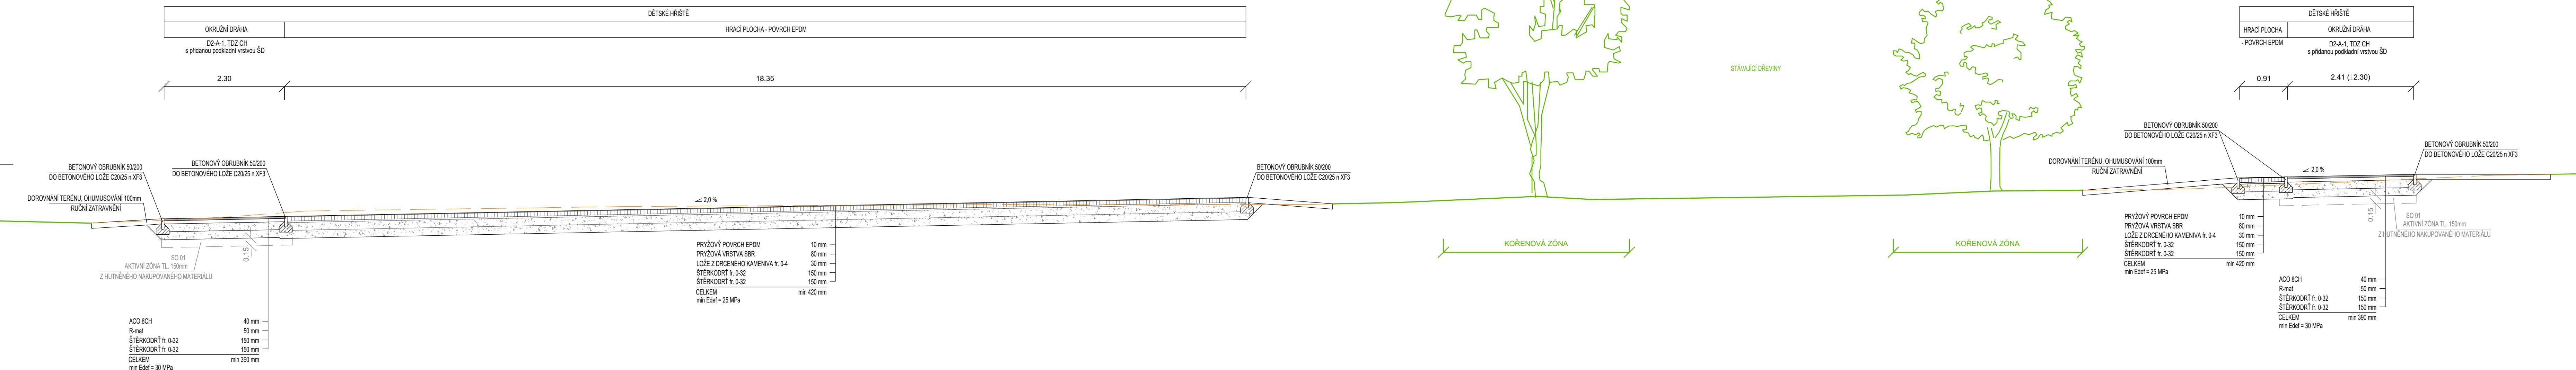


PŘÍČNÝ ŘEZ B-B

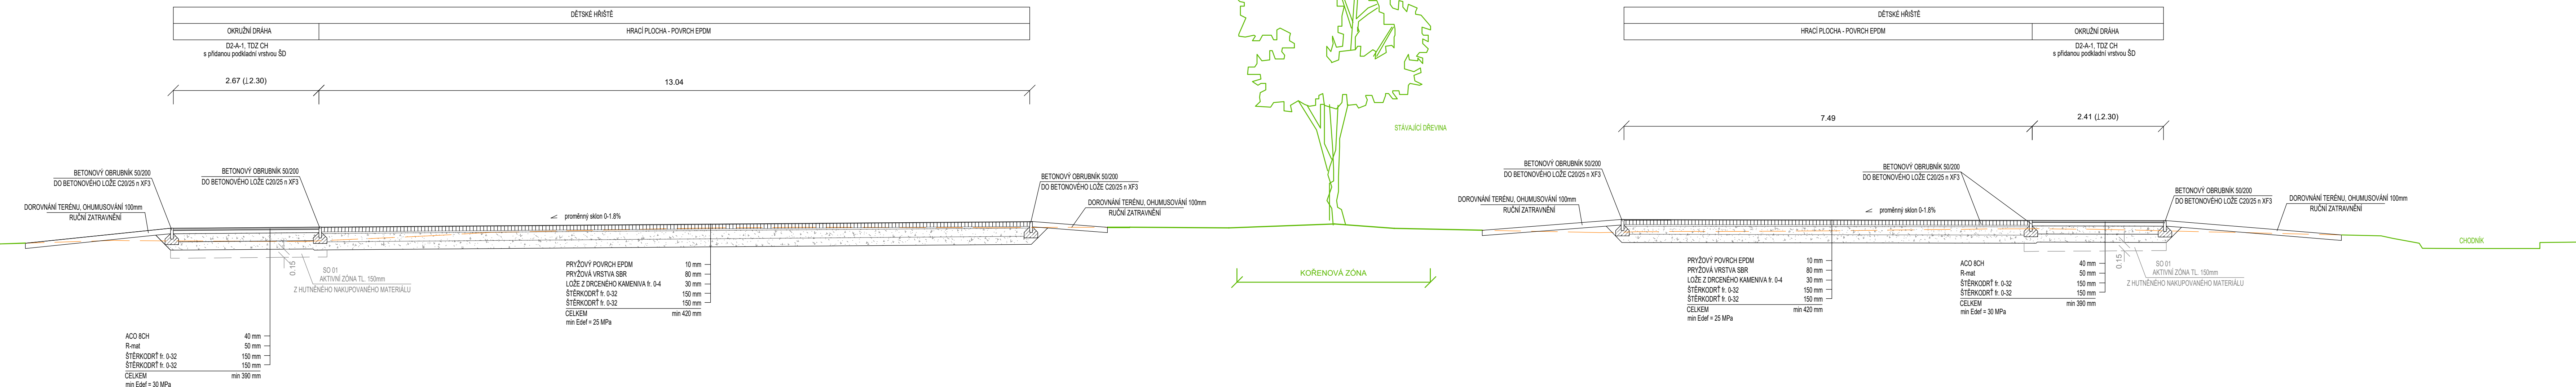

PŘÍČNÝ ŘEZ C-C

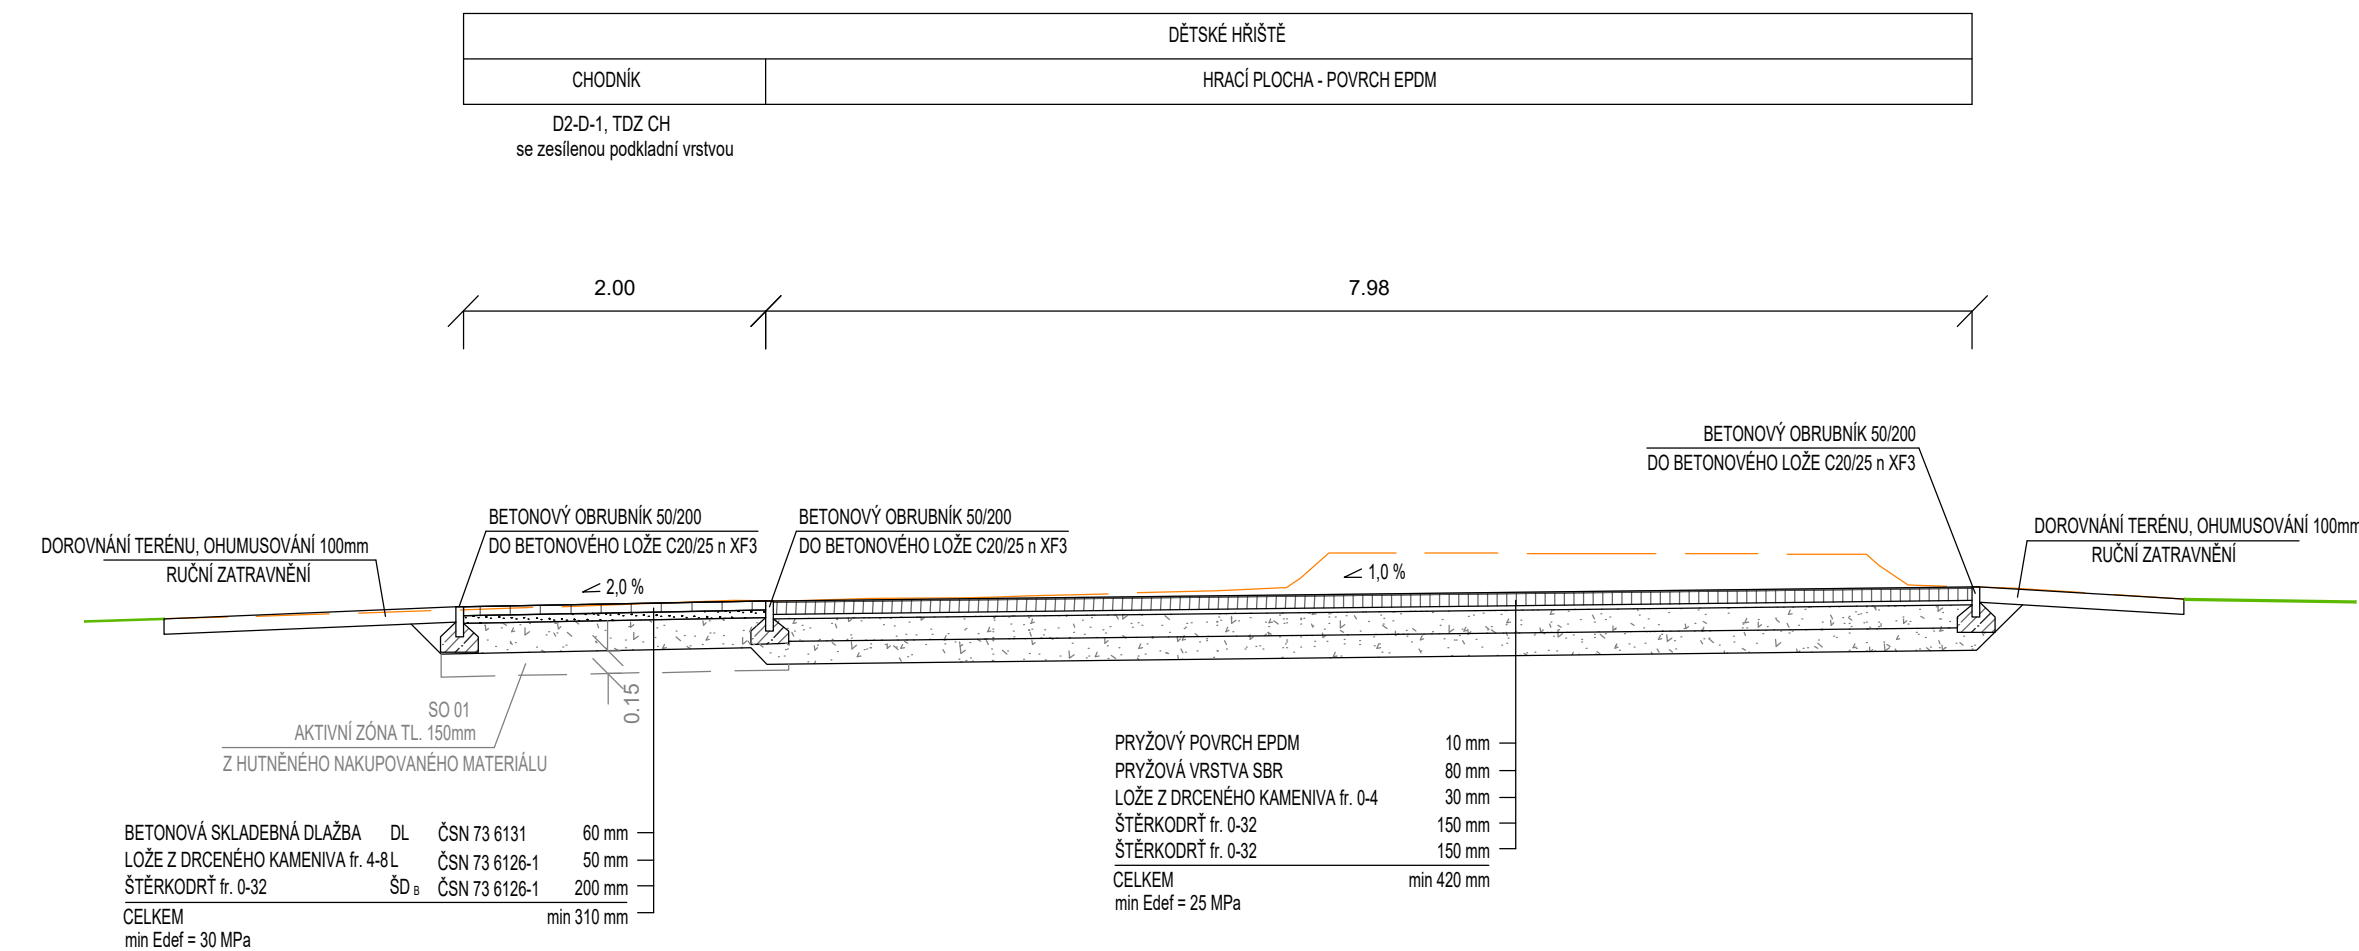

PŘÍČNÝ ŘEZ D-D

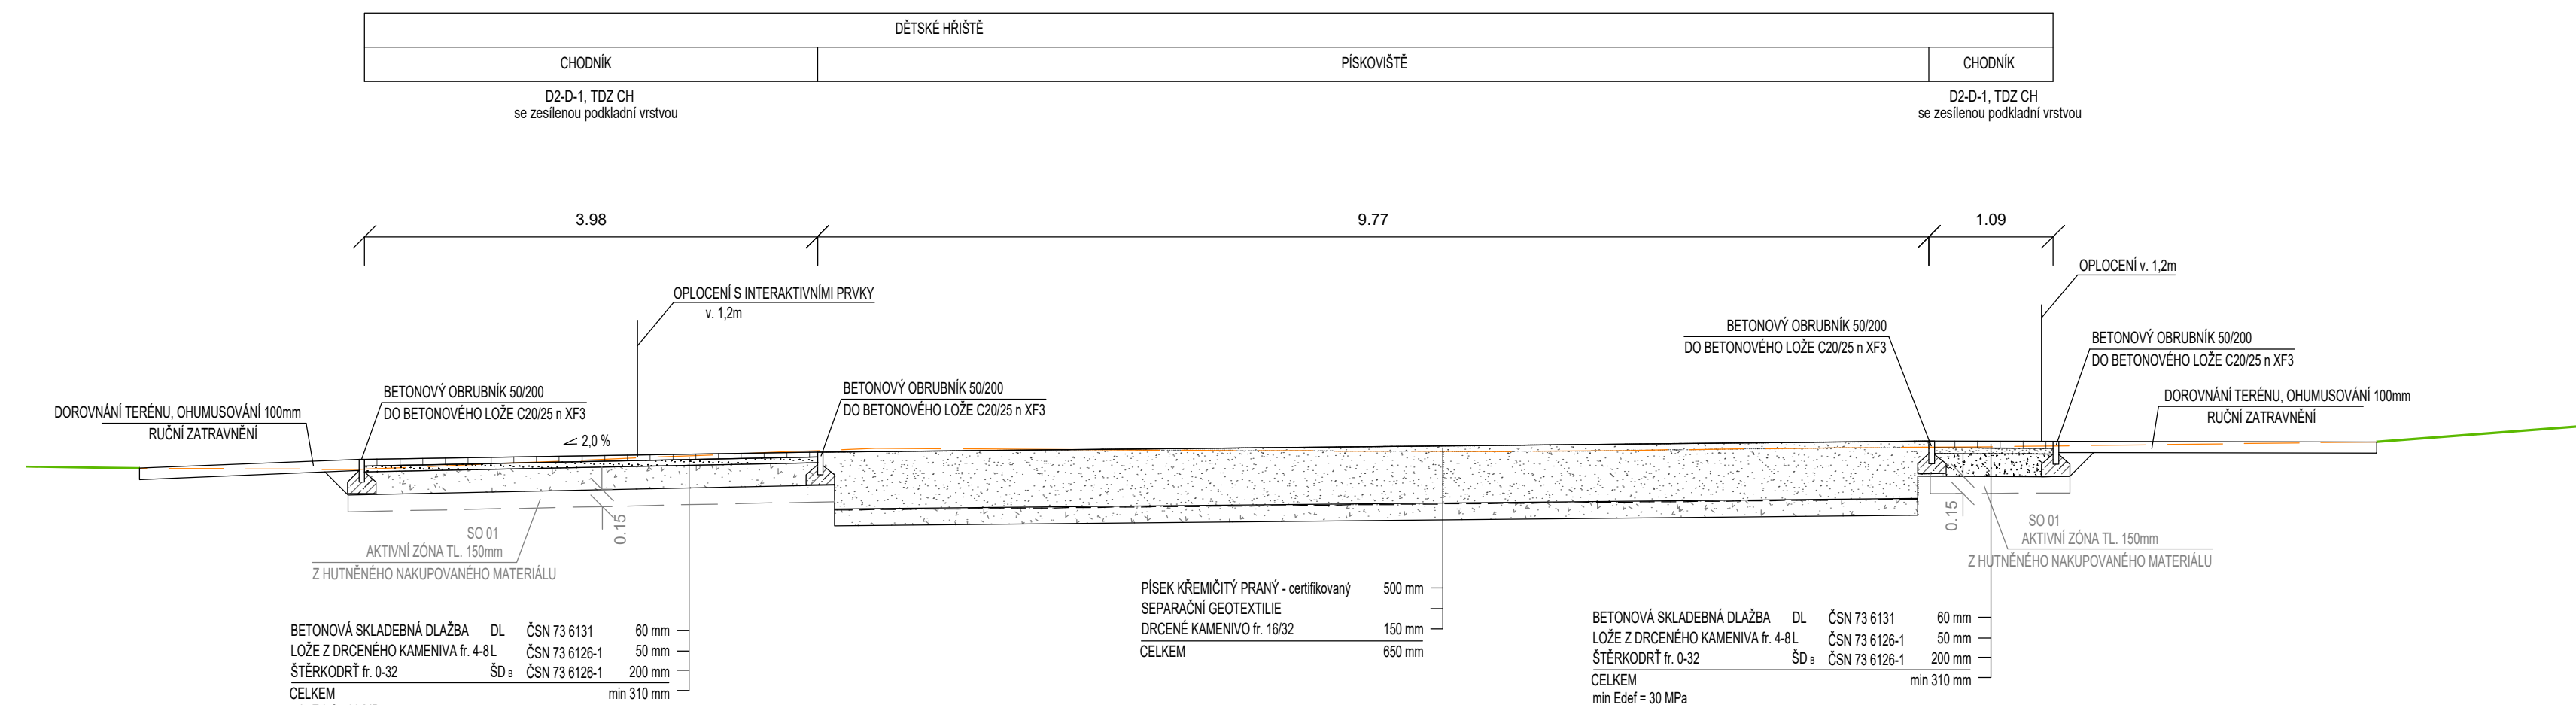

Zodpovědný projektant	Ing. Roman Čechák			KAMARO PROJEKT Ing. Kateřina Čecháková - IČO 057711226 Horní Tolstolomka 160, 739 53 Jablunko Hlavní projektant - Ing. Roman Čechák - IČAO 1103961	
Vypracoval	Ing. Kateřina Čecháková				
Investor:	statutární město Trinec, Cechůvská 160, Trinec, PSČ: 739 61				
Název akce:	HRÁŠTĚ U KNIHOVNY, TRINEC				
Místo:	Lidická 545 Lybčovice 739 61 Česko				
Část PD:	D.1 Stavební část	Formát	A4	Datum	01/2026
		Měřítko	1:50	Stupeň PD	DPS
Název výkresu:	VZOROVÉ PŘÍČNÉ ŘEZY				
D.1.3					