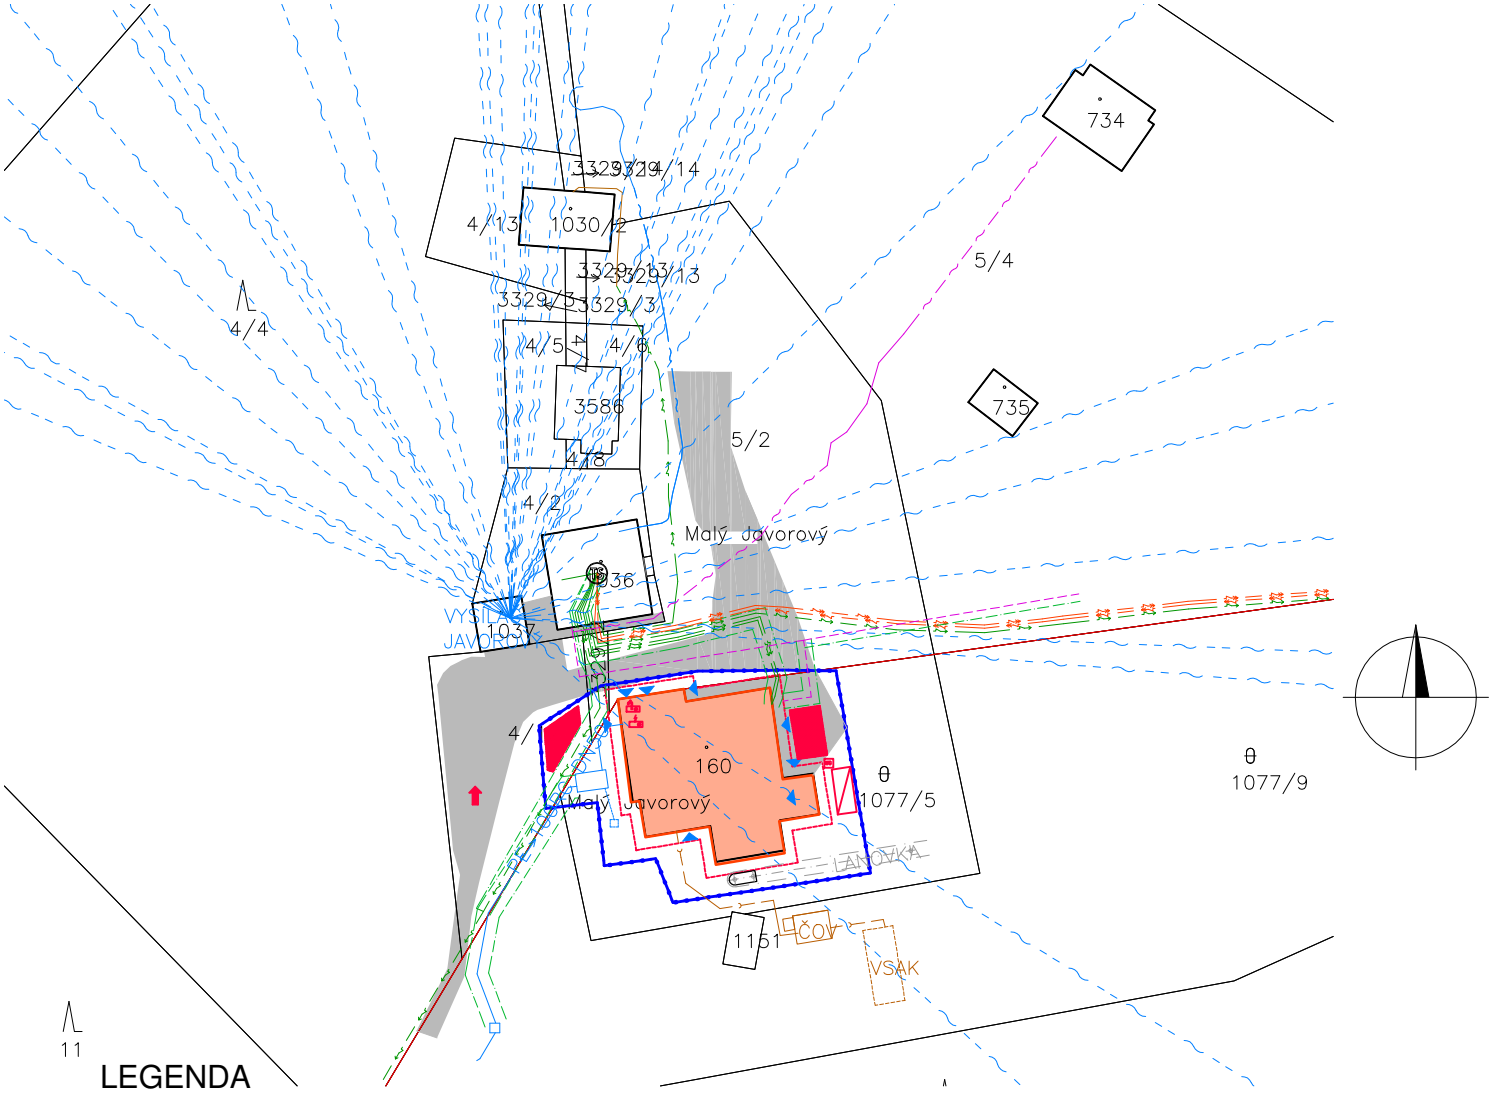

LEGENDA

- ŘEŠENÝ OBJEKT - TURISTICKÁ CHATA JAVOROVÝ
- STÁVAJÍCÍ ZPEVNĚNÉ PLOCHY ASFALTOVÉ/ŠTĚRKOVÉ
- HRANICE STAVENIŠTĚ
- STÁVAJÍCÍ KABELOVÉ VEDENÍ VN DO 35KV
- STÁVAJÍCÍ KABELOVÉ VEDENÍ NN DO 1KV
- RR PAPRSKY - ČESKÉ RADIOKOMUNIKACE
- NEZAMĚŘENÝ PRŮBĚH METALICKÉHO KABELU SEK
- ZAMĚŘENÝ PRŮBĚH METALICKÉHO KABELU SEK
- ZAMĚŘENÝ PRŮBĚH OPTICKÉHO KABELU SEK
- TRASA VODOVODU VČ. OBJEKTŮ DLE DOKUMENTACE Z R. 2013
- SPLAŠKOVÁ KANALIZACE A ČOV DLE DOKUMENTACE Z 11/2024

Ing. BLANKA KŘIŽKOVÁ autorizovaný inženýr pro pozemní stavby ČKAIT - 1103396

VYPRACOVAL	VEDOUCÍ PROJEKTANT	ZODP.PROJEKTANT
ING. VÁCLAV JURGA	ING. VÁCLAV JURGA	ING.BLANKA KŘIŽKOVÁ

CONSTRUCTUS s.r.o.
constructio & sanatio
Raškovice 285, 739 04 Raškovice
www.constructus.cz
IČ: 26847779, DIČ: CZ 26847779

STAVEBNÍK	STATUTÁRNÍ MĚSTO TŘINEC JABLUNKOVSKÁ 160, 739 61 TŘINEC
MÍSTO	TYRA č.p. 58
AKCE	CHATA JAVOROVÝ VRCH, TYRA ČP. 58, TŘINEC – REKONSTRUKCE STŘECHY
PŘÍLOHA	SITUAČNÍ VÝKRES ŠIRŠÍCH VZTAHŮ

FORMÁT	01 A4
DATUM	09/2025
STUPEŇ	DPPS
ČÍSLO ZAKÁZKY	05/2024
MĚŘÍTKO	
PŘÍLOHA Č.	C.1