



C.P. 658

c.p. 659

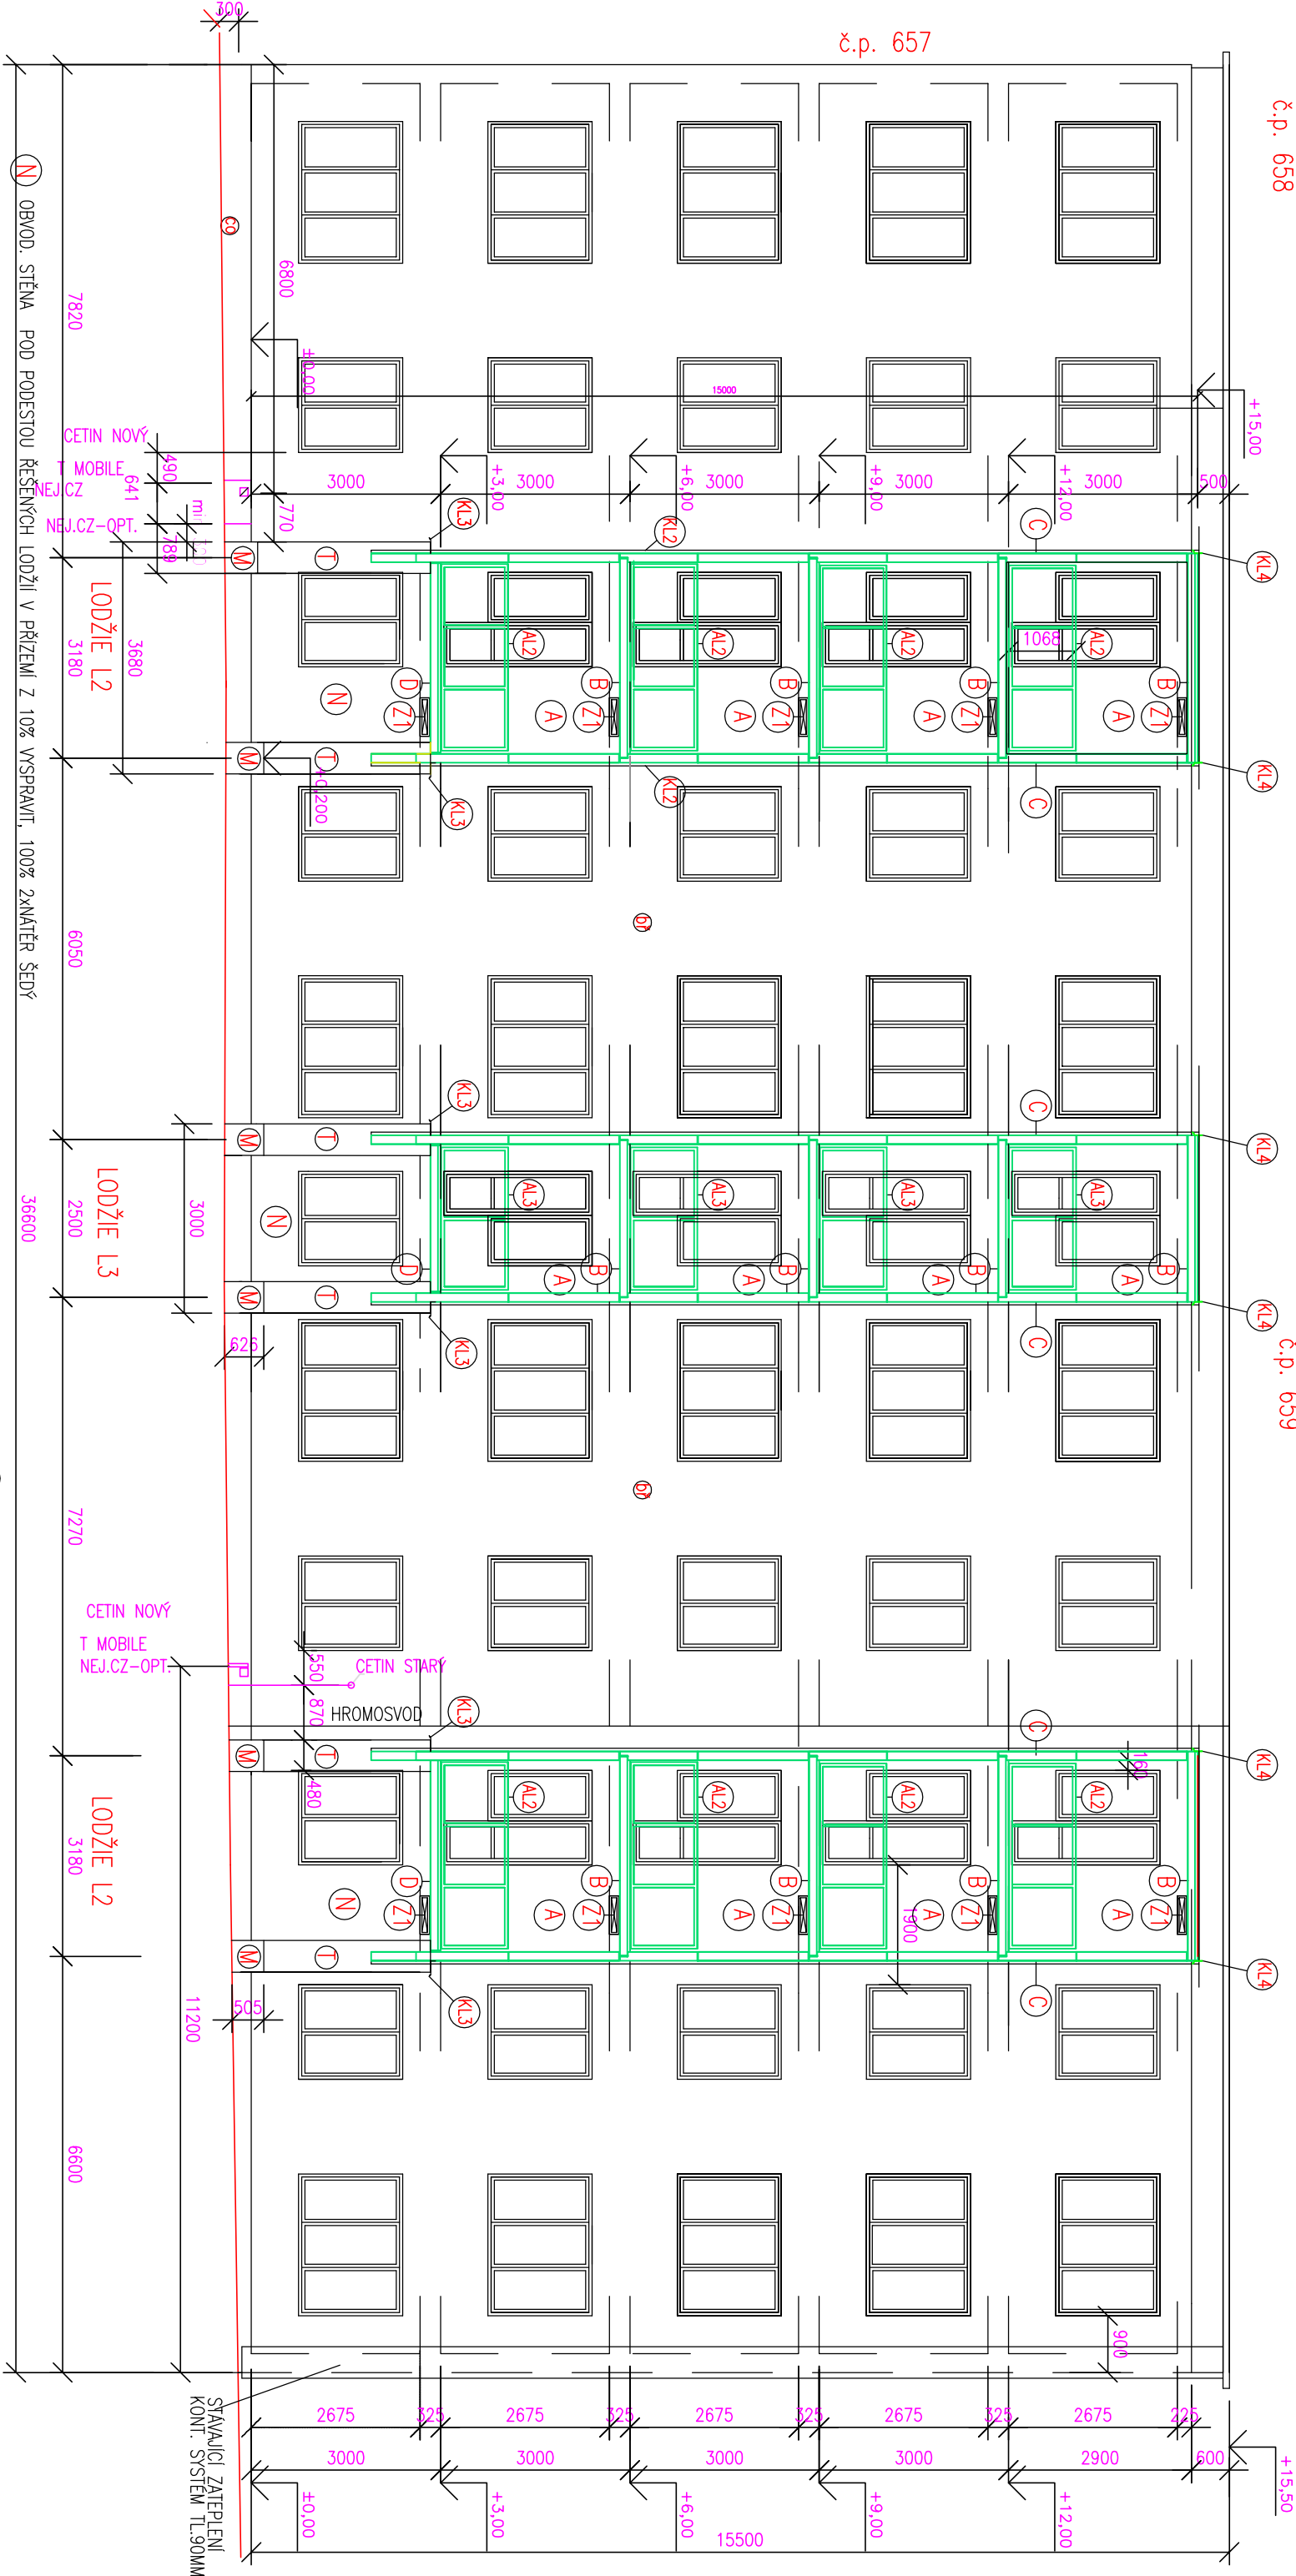

- A** TENKOVISTVÁ PROBARVENÁ SILIKONOVÁ OMITKA – ZATEPLENÁ OBVOD. STĚNA V LODŽII – ODSTIN BILÝ (0019 bouniti)
 - B** VYSPRAVENI VÝTLUKŮ + NP+ 3xNATĚR NA BETON –VNITŘNÍ STĚNY + STROP V LODŽII – ODSTIN BILÝ (0019 bouniti)
 - C** VYSPRAVENI VÝTLUKŮ, NP + 3xFASADNÍ NATĚR NA BETON –VENKOVNÍ PLOCHY ŽEL.BET. STĚN LODŽIE – ODSTIN (0226 bouniti)
 - D** VYSPRAVENI VÝTLUKŮ +NP+3x NATĚR NA BETON –VENKOVNÍ PLOCHY ŽEL.BET. STROP V LODŽIE – ODSTIN BILÝ (0019 bouniti)
 - M** SOKL – JEDNOLÓŽKOVÁ OMITKA PASTOVITÉ KONZISTENCE S BAREVNÝMI KAMINKY SPOJENÝMI ORGANICKÝM POUJEM (S OBSAHEM PĚNVYCH ČÁSTIC CCA. 80%) SE ZRŮSTOSTI 2MM. ODSTIN ŠEDÝ (330 Ebrus bouniti).
 - T** TENKOVISTVÁ PROBARVENÁ SILIKONOVÁ OMITKA –ODSTIN SYČÍLE ŠEDÝ (...0887 bouniti)
- K1...** POPLASTOVANÝ PLECH ODSTIN STÁLJACÍ OMITKY BRÍZOLITOVÉ

Z1 NEREZ ~~MRŽKA~~ CCA 500/150 SE SÍTKOU S VĚTRACÍMI OTVORY PROTI PIACŤU, HMZU – ODSTÍN ŠEDÝ V LODŽI-10KS

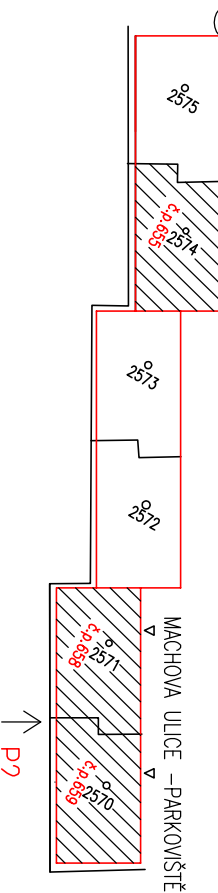

Zodp. projektant	Vypracoval	ING. VLASTA SLÍVOVÁ PROJEKČNÍ KANCELÁŘ NÁDRAŽNÍ 2923/75 702 00 MORAVSKÁ OSTRAVA
ING. VLASTA SLÍVOVÁ	ING. VLASTA SLÍVOVÁ	
Investor STATUTÁRNÍ MĚSTO TŘINEC , Joblunkovská 160, 739 61 Třinec		Datum 11/2024
Stavba Kat.ú. Lyžbice, p.č. 257/4, 2571 a 2570, 2591/1		Formát 2A4
Objekt BYTOVÝ DŮM, TRINEC, MACHOVA č.p. 655, 658 a 659 – OPRAVA BALKONU		Stupeň SPOL. POVOLENÍ
		Zakázka 2024/245
P2 – POHLED JZ DVORNI –č.p.658, č.p.659–NOVÝ STAV BAREVNÉ ŘEŠENÍ FASADY		Měřítko Číslo výkresu 1:100 245 – D –24