



VZOROVÝ VÝKRES ŠTĚRBINOVÉHO ŽLABU


Situace
M 1:50

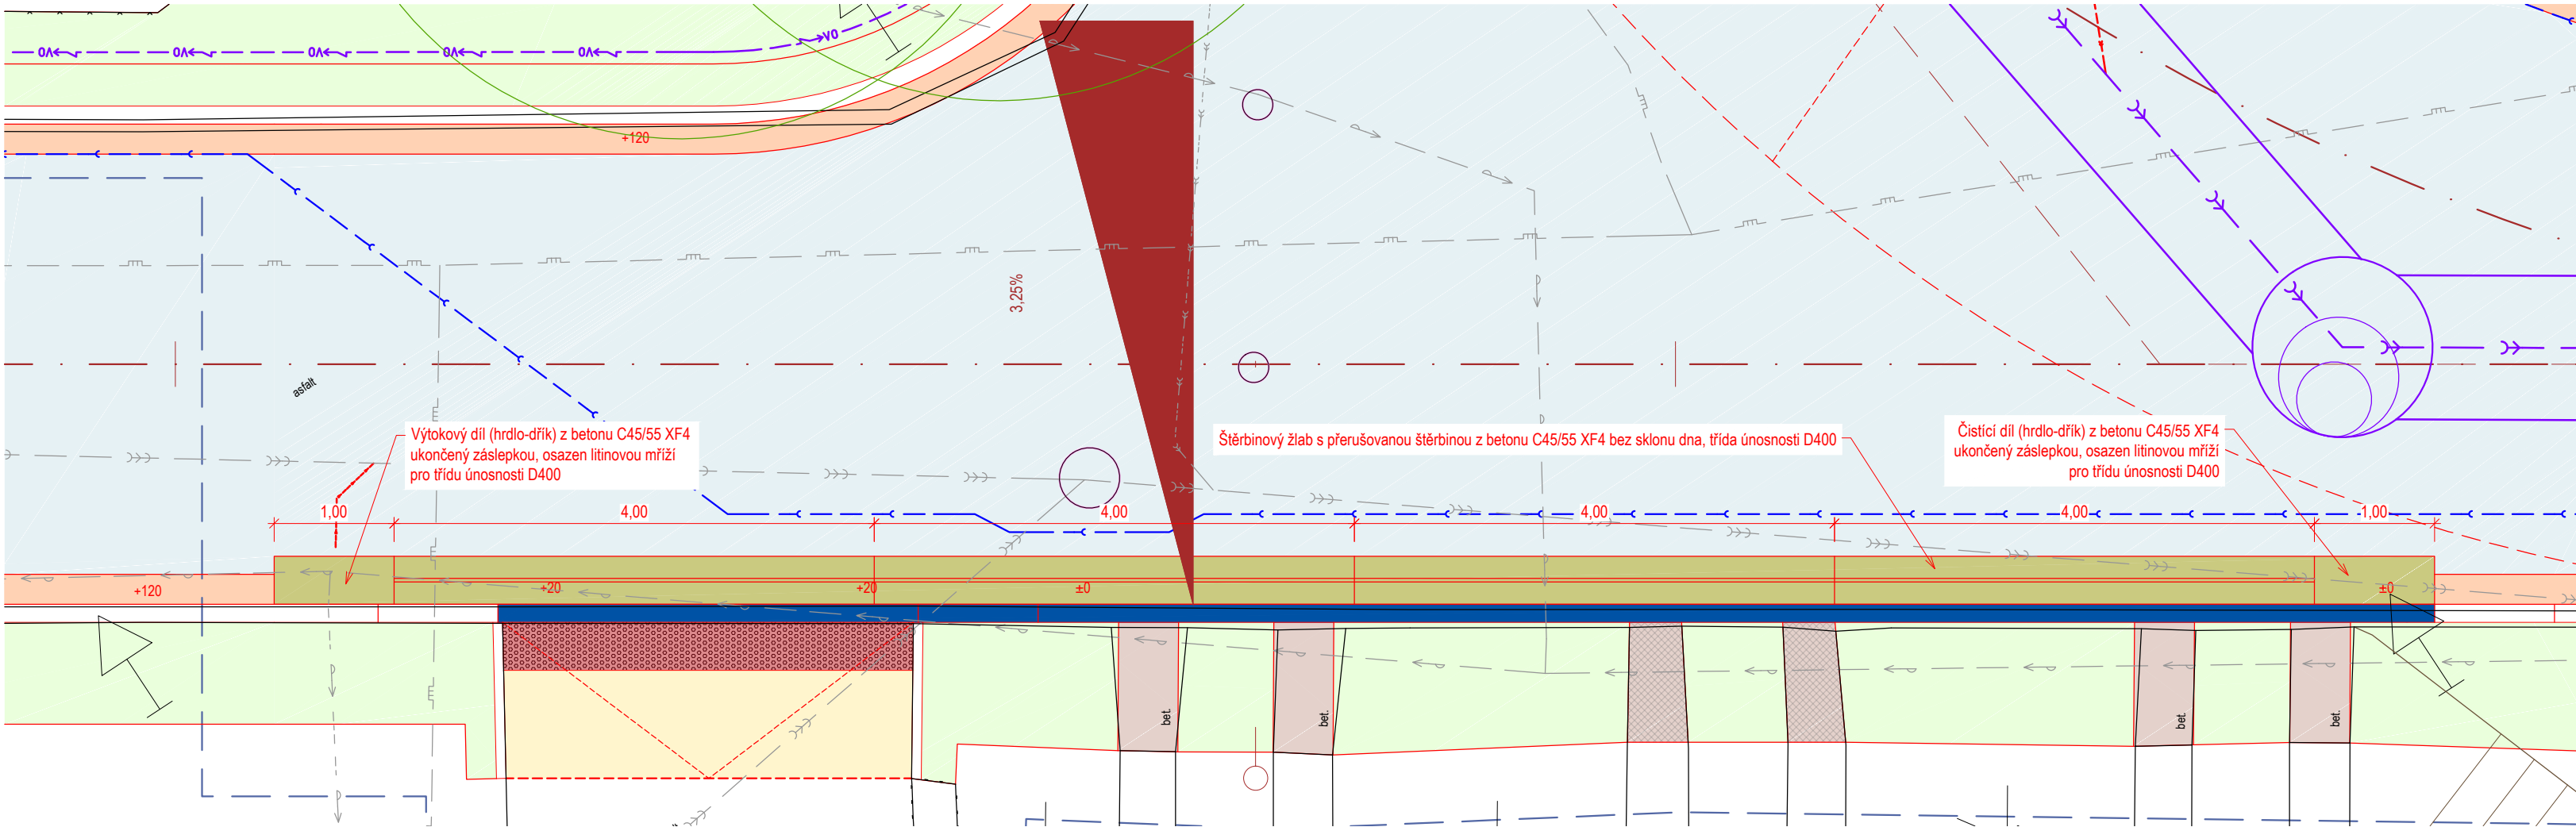


Vzorové uložení potrubí přípojky žlabu
M 1:25

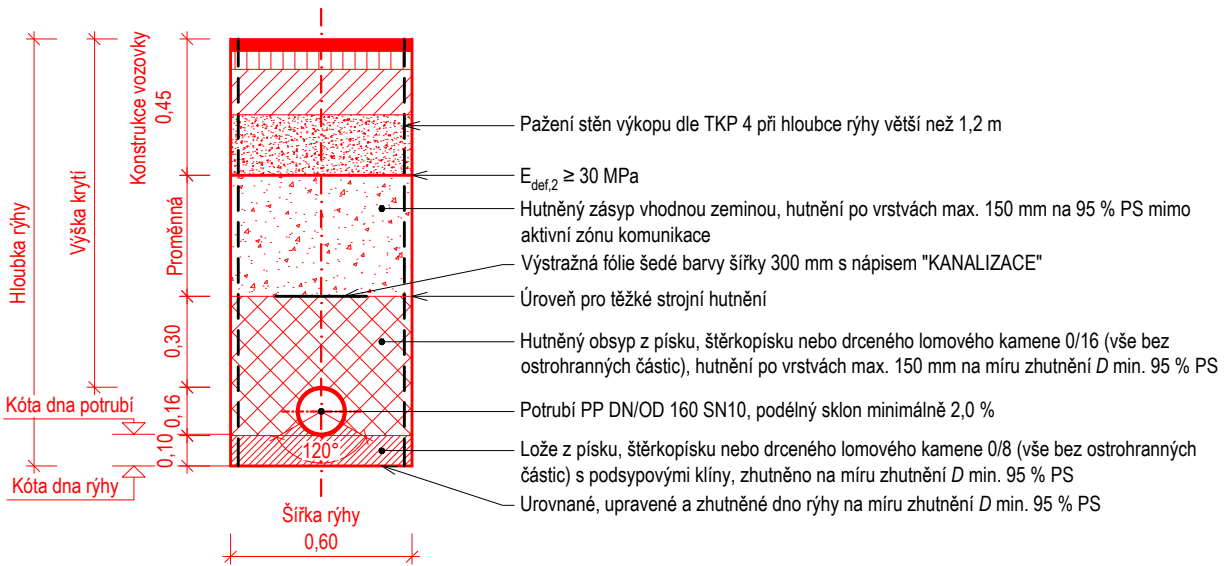


Vzorové uložení výtokového dílu
M 1:25

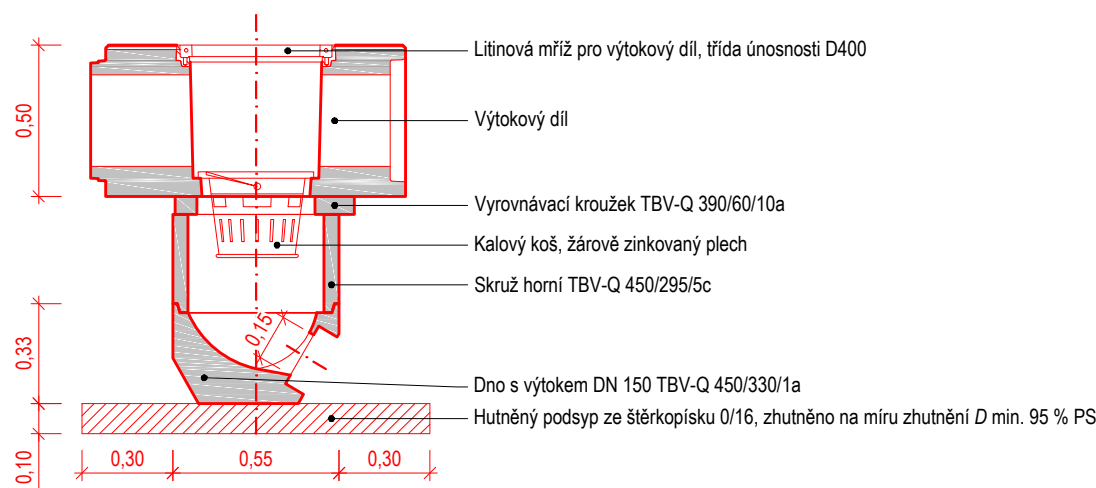

Vzorový příčný řez štěrbinovým žlabem
M 1:25

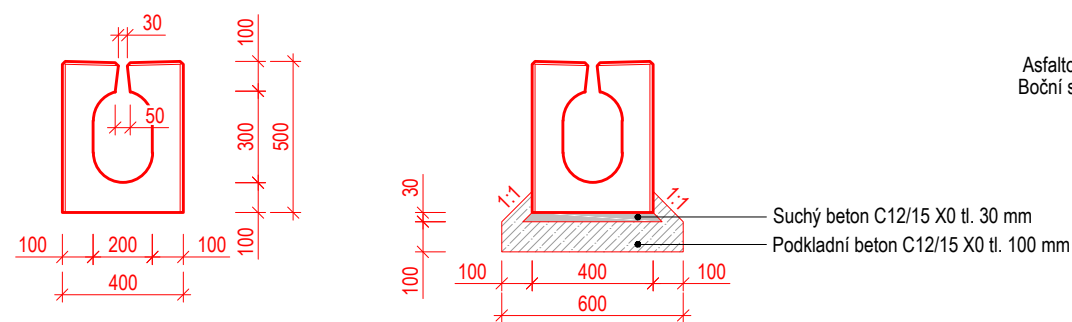

Detail ošetření spáry mezi vozovkou a štěrbinovým žlabem
M 1:10

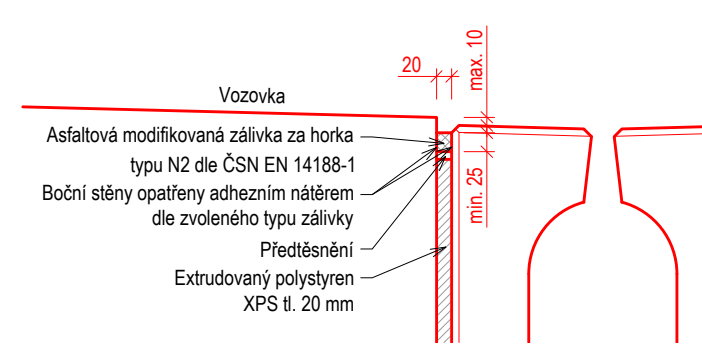

Souřadný systém S-JTSK, výškový systém Bpv

Změna						
Popis změny		Datum	Vypracoval	Schválil	HIP	
TENTO MATERIÁL JE DUŠEVNÍM VLASTNICTVÍM PROJEKT 2010, S.R.O., RUSKÁ 43, OSTRAVA-VÍTKOVICE, IČO 48391531, A PODLÉHÁ OBCHODNÍMU TAJEMSTVÍ. VLASTNÍK SI VYHRAŽUJE S TÍMTO TAJEMSTVÍM NAKLÁDAT A JEHO VYUŽITÍ PODLÉHÁ PÍSEMNÉMU SVOLENÍ A STANOVENÍ PODMÍNEK TAKOVÉHO UŽITÍ.						
Vypracoval:	Bc. Jiří Ptáček	Č. zakázky:	54 049	Měřítka: 1:50, 1:25 1:10	<div>PROJEKT</div> <div>2010</div> <div>Ruská 43, 70300 Ostrava</div> <div>Tel.: 596 693 720</div> <div>E-mail: projekt2010@projekt2010.cz</div> <div>www.projekt2010.cz</div> <div><div><div>ISO 9001</div></div><div><div>ISO 14001</div></div><div><div>OHSAS 18001</div></div><div><small>REGISTERED QUALITY SYSTEM REGISTERED EMS REGISTERED OHSAS</small></div></div>	
Schválil:	Ing. Bohumír Michal	Stupeň:	PDPS			
HIP:	Bc. Jiří Ptáček	F A4:	3			
Datum:	06/2025	Kótováno v:	m			
Stavebník:	Statutární město Třinec Jablunkovská 160, 739 61 Třinec					
Stavba :	Ulice Habrová, ul. Topolová, Třinec, Sosna - rekonstrukce					
Část :	část ulice Topolová					
	Dokumentace objektů a technických a technologických zařízení					
Objekt :	SO102 - Rekonstrukce ulice Topolová					
Název:		Seznam příloh: PRO-SP-12256-D.2				
Vzorový výkres štěrbinového žlabu		Č. výkresu:			Rev.	
		PRO-12256-D.2.10				